


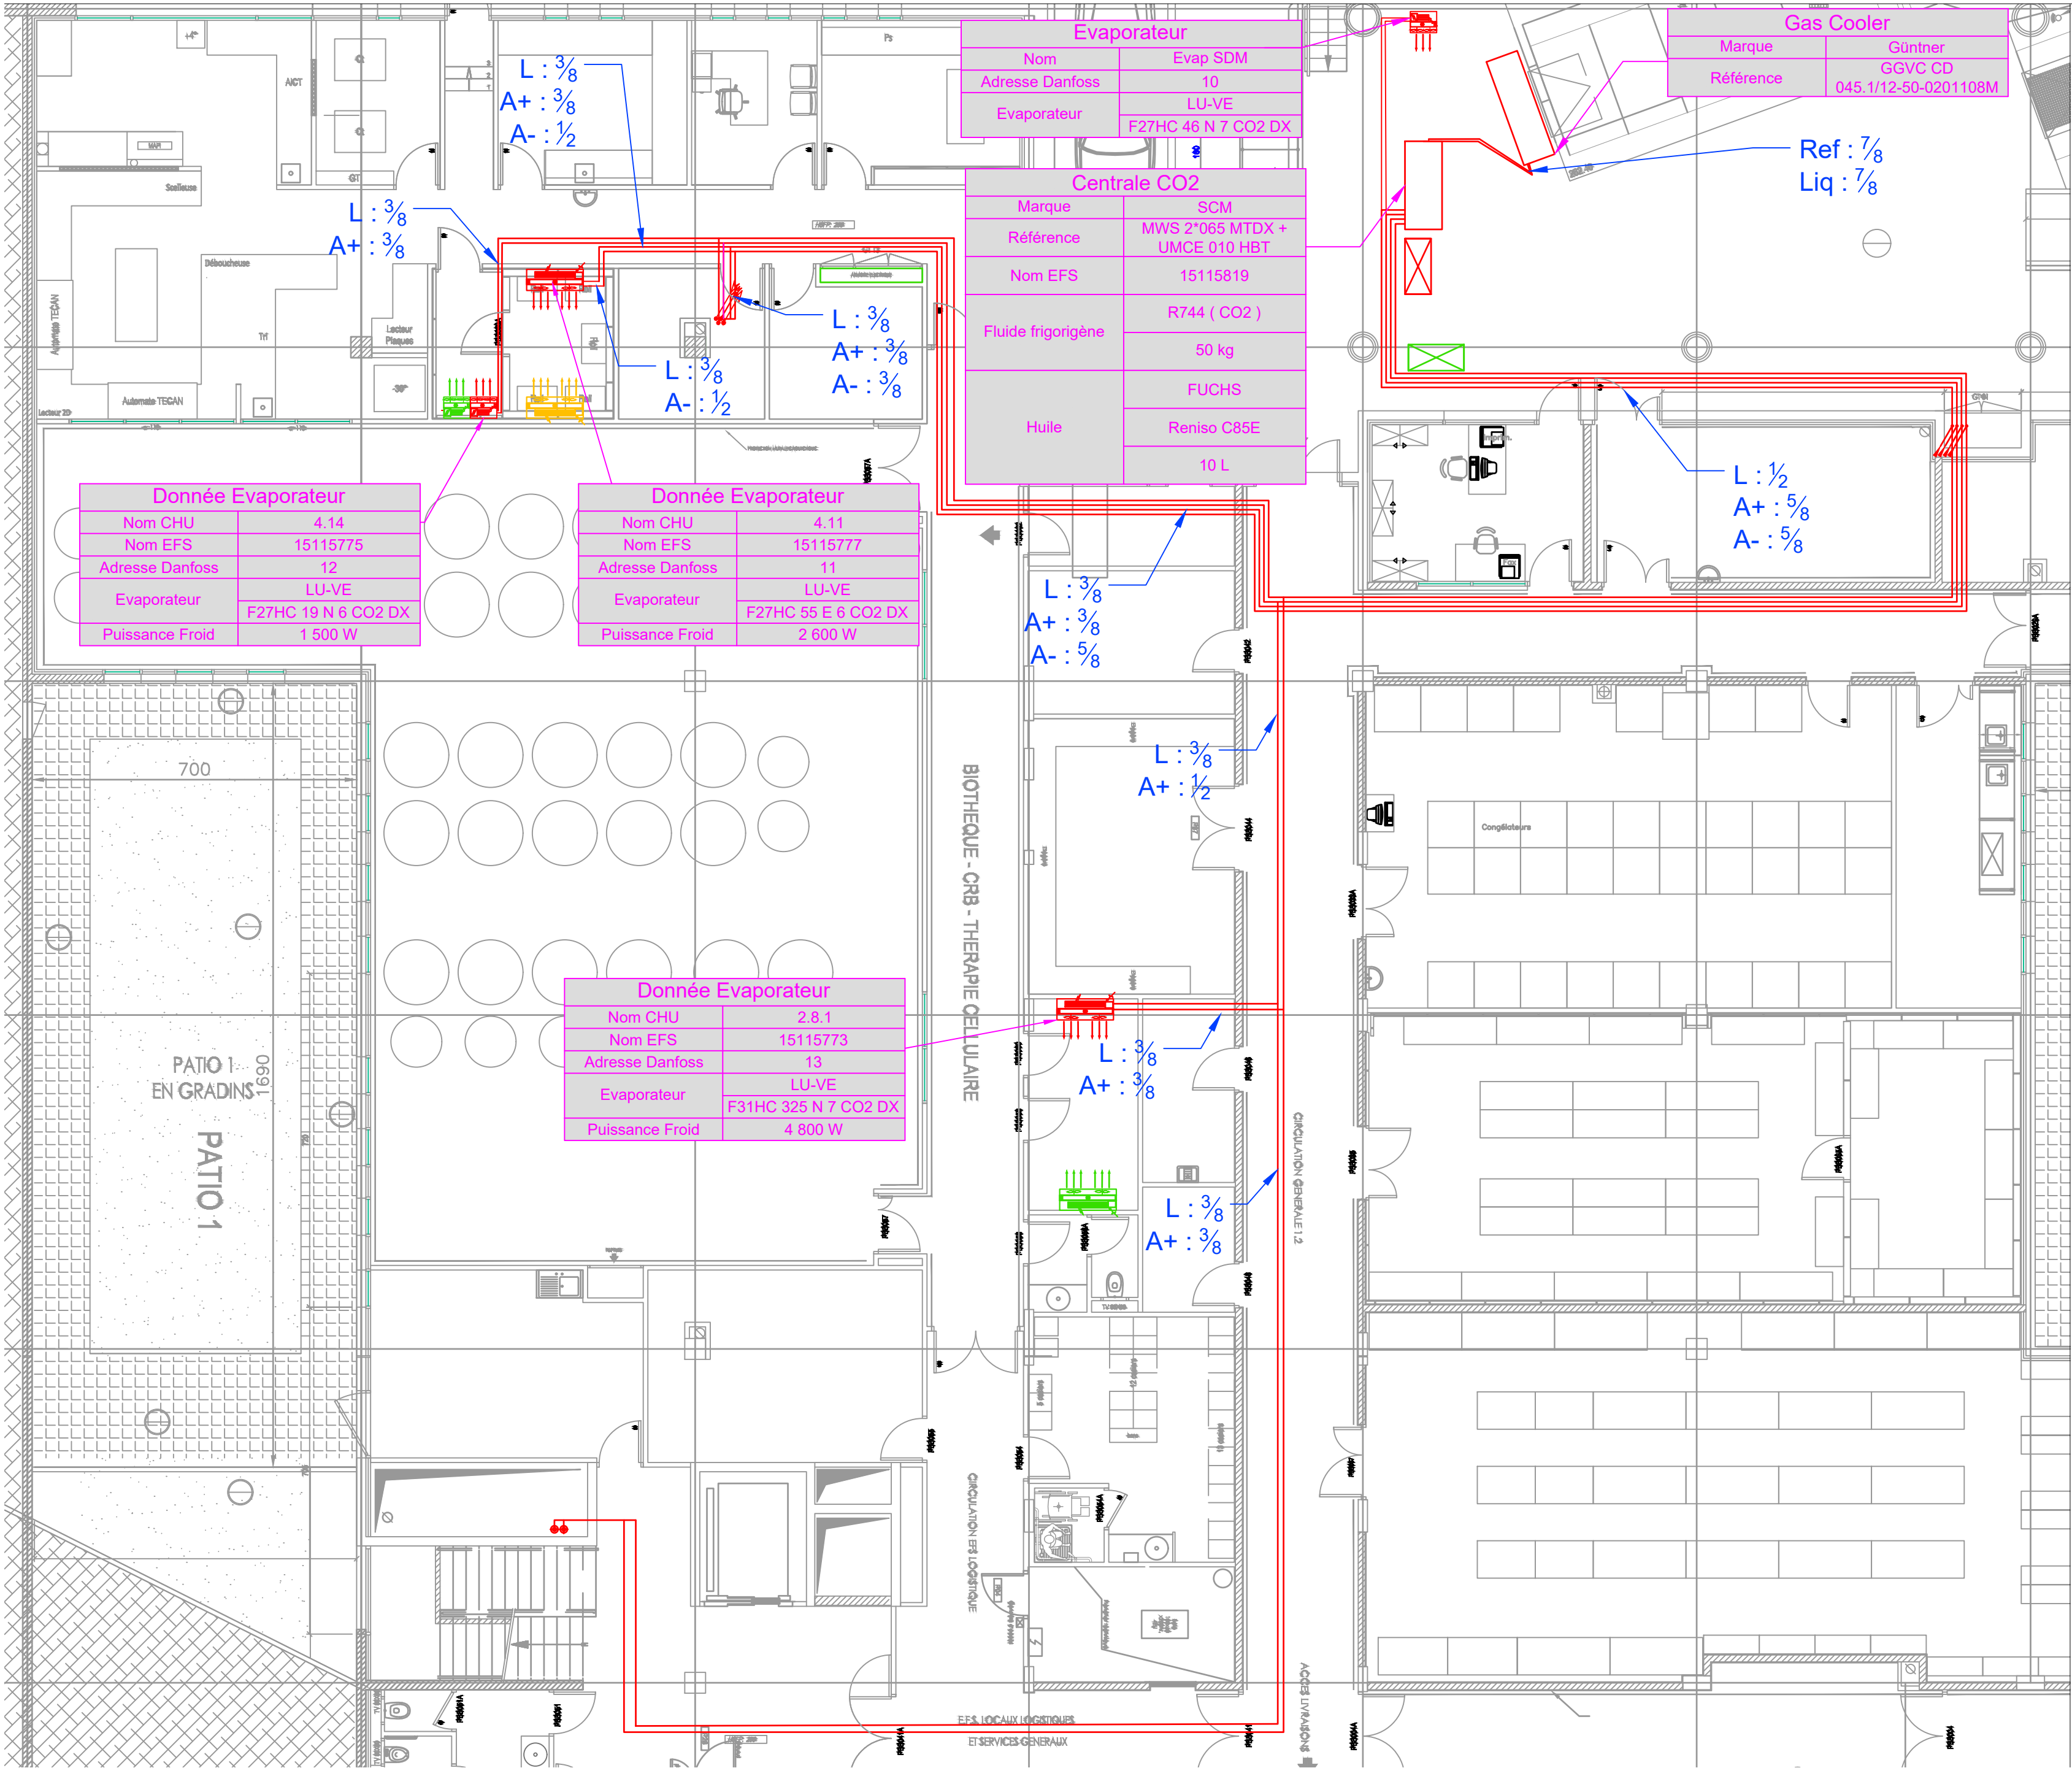

EFS Dijon

Centrale CO2

Rue du Stade
21000 Dijon

Maitre d'ouvrage :

Maitre d'oeuvre :



AGENCE DE DIJON
11 Rue Pierre LAUTERBACH - F-21600 LONGVIC
Tel: 03.80.35.24.75 - www.aximaref.com

EQUIPEMENTS FRIGORIFIQUES

Plans Rdc
Implantation du Matériel

2	08/11/2024	Rdc	MD	MD	MD
Indice	Date	Désignation	Dessiné	Verifié	Approuvé

N°AFFAIRE : T.F69.22034 - EFS			N°Plan: 002 - R+1		
Xref : EFS R+1			Statut: DOE		
Date: 15/10/2024		Echelle: 1/100		0	

Ce plan est la propriété AXIMA REFRIGERATION FRANCE, il ne peut être reproduit ou communiqué sans son autorisation écrite.