


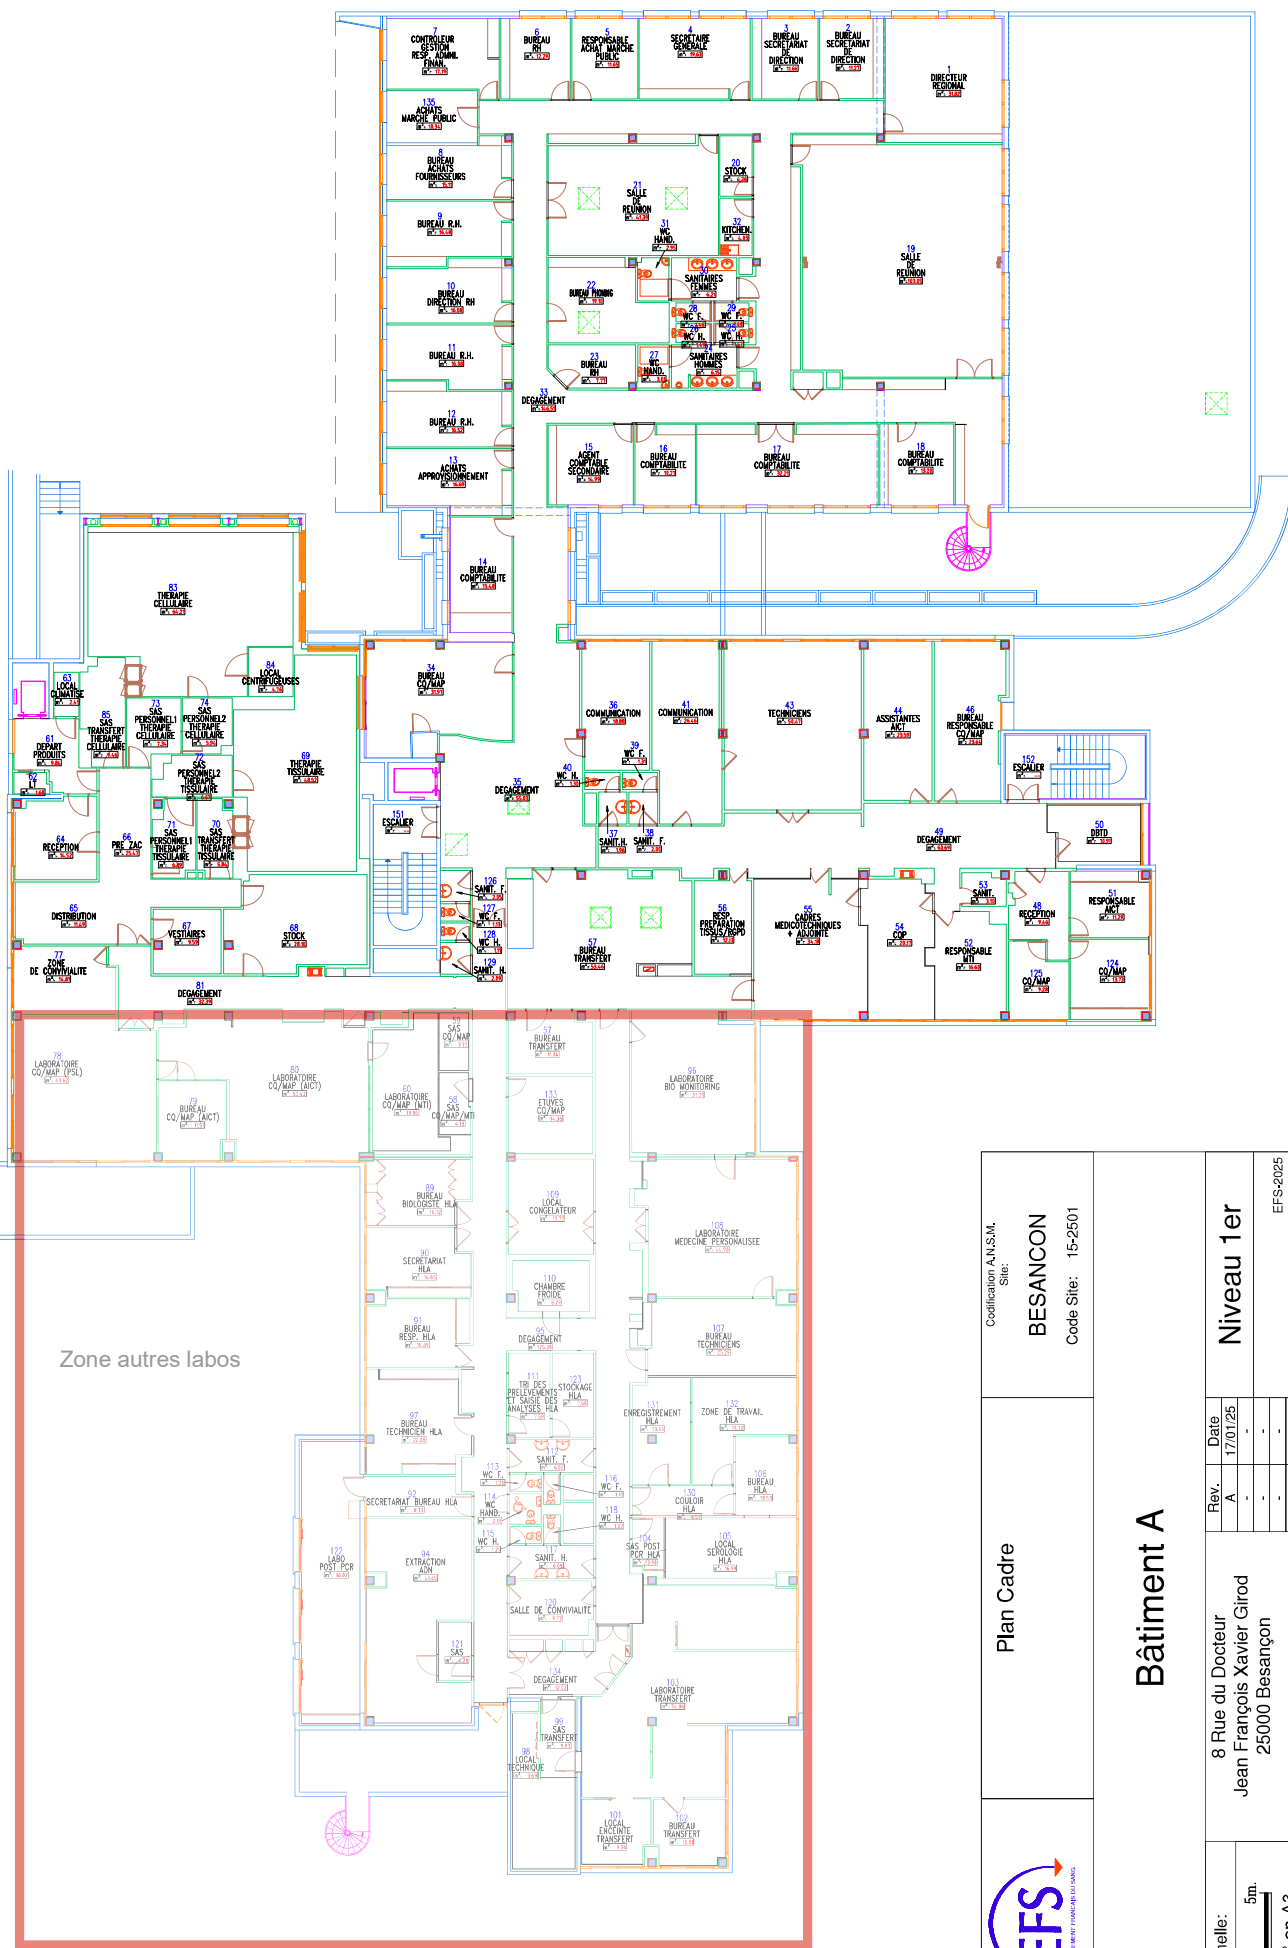

Zone autres labos

		Plan Cadre		Codification A.N.S.M. Site: BESANCON Code Site: 15-2501	
		Bâtiment A			
Echelle: 0 1 2 5m. 1/250° en A3		Rev. A		Date	17/01/25
				Niveau 1er	
8 Rue du Docteur Jean François Xavier Girod 25000 Besançon				EFS-2025	