

Villa B Niveau 3

Bâtiment B Niveau 3

Bâtiment V Niveau 4



Bâtiment B Niveau 2



Bâtiment A Niveau 2


Bâtiment A Niveau 3

Niveau 2 et 3

Echelle: 1/250 au format A0

Mise à jour le 14/02/2018

Propriété de :

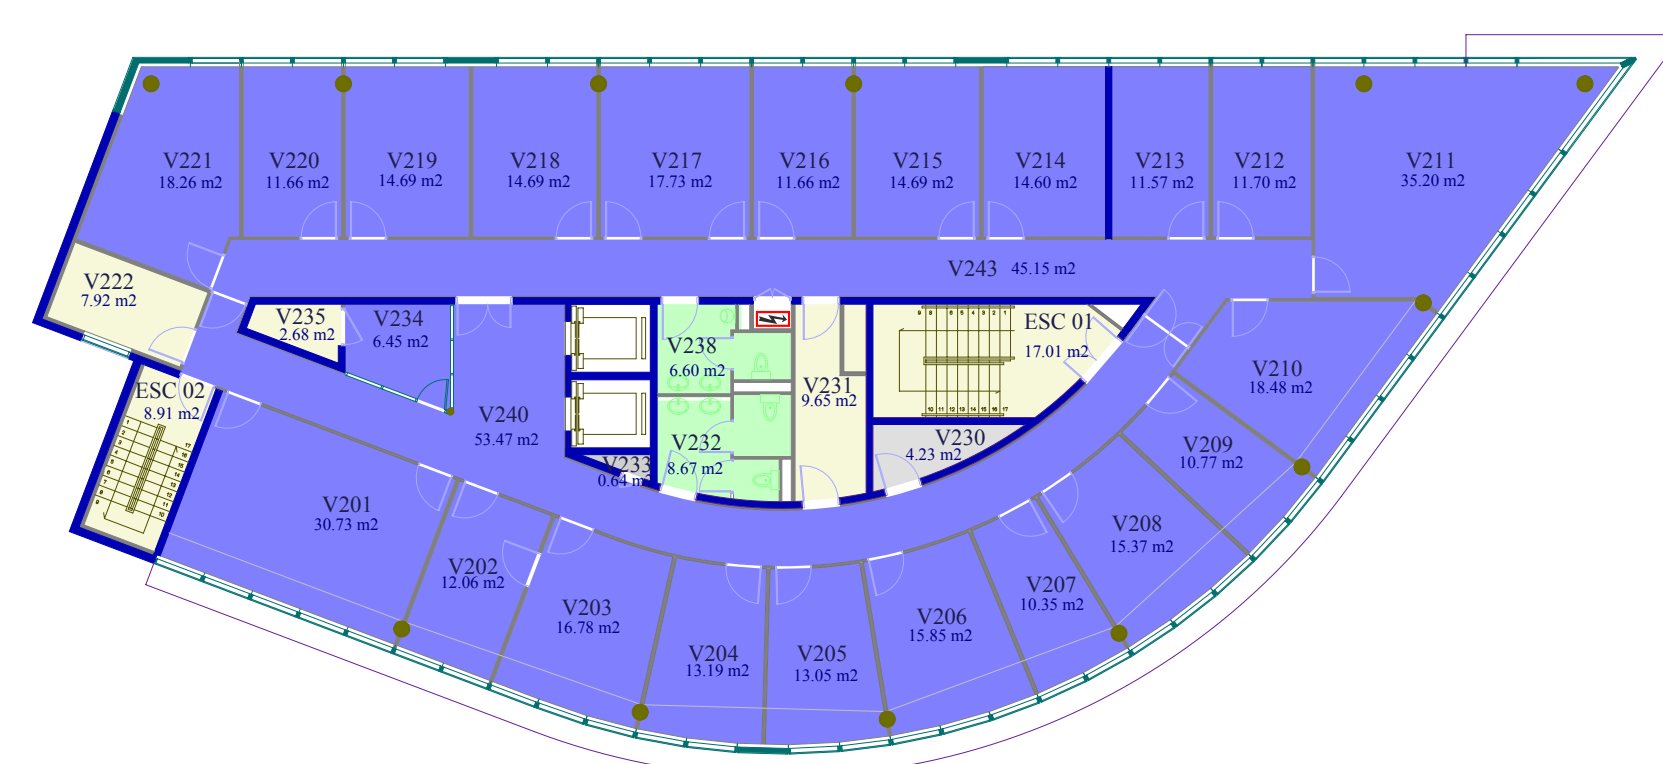

Bâtiment V Niveau 2



Bâtiment V Niveau 3



Bâtiment V Niveau 5