

LOCALISATION DES REVETEMENTS DE SOL



LOCALISATION DES REVETEMENTS DE SOL

- Revêtement PVC
- Revêtement textile
- Carrelage



Construction d'un bâtiment dédié à l'enseignement, à la recherche et à la cyber sécurité à Rennes

MAÎTRISE D'OUVRAGE

INT ATLANTIQUE
2 rue de la Chapelle DESSON DIVISION
35000 RENNES

MAÎTRISE D'OEUVRE	ECONOMISTE DE LA CONSTRUCTION	BET STRUCTURE, FLUIDES
Studio 02 Architectes 26, rue du Port 35000 RENNES T 02 99 54 11 94 F 02 99 54 23 48 M info@studio-02.com	CDLP 5, rue de Rezon 35000 RENNES T 02 99 54 11 94 F 02 99 54 23 48 M cdlp@eocdip.com	SIO 2, rue du Bignon 35000 RENNES T 02 99 35 50 40 M sio@eocdip.com

PLAN REZ-DE-CHAUSSEE


Echelle : 1/50

Modifications indB 04.12.19 :

Date
10/12/2019

02

CHANTIER
indB

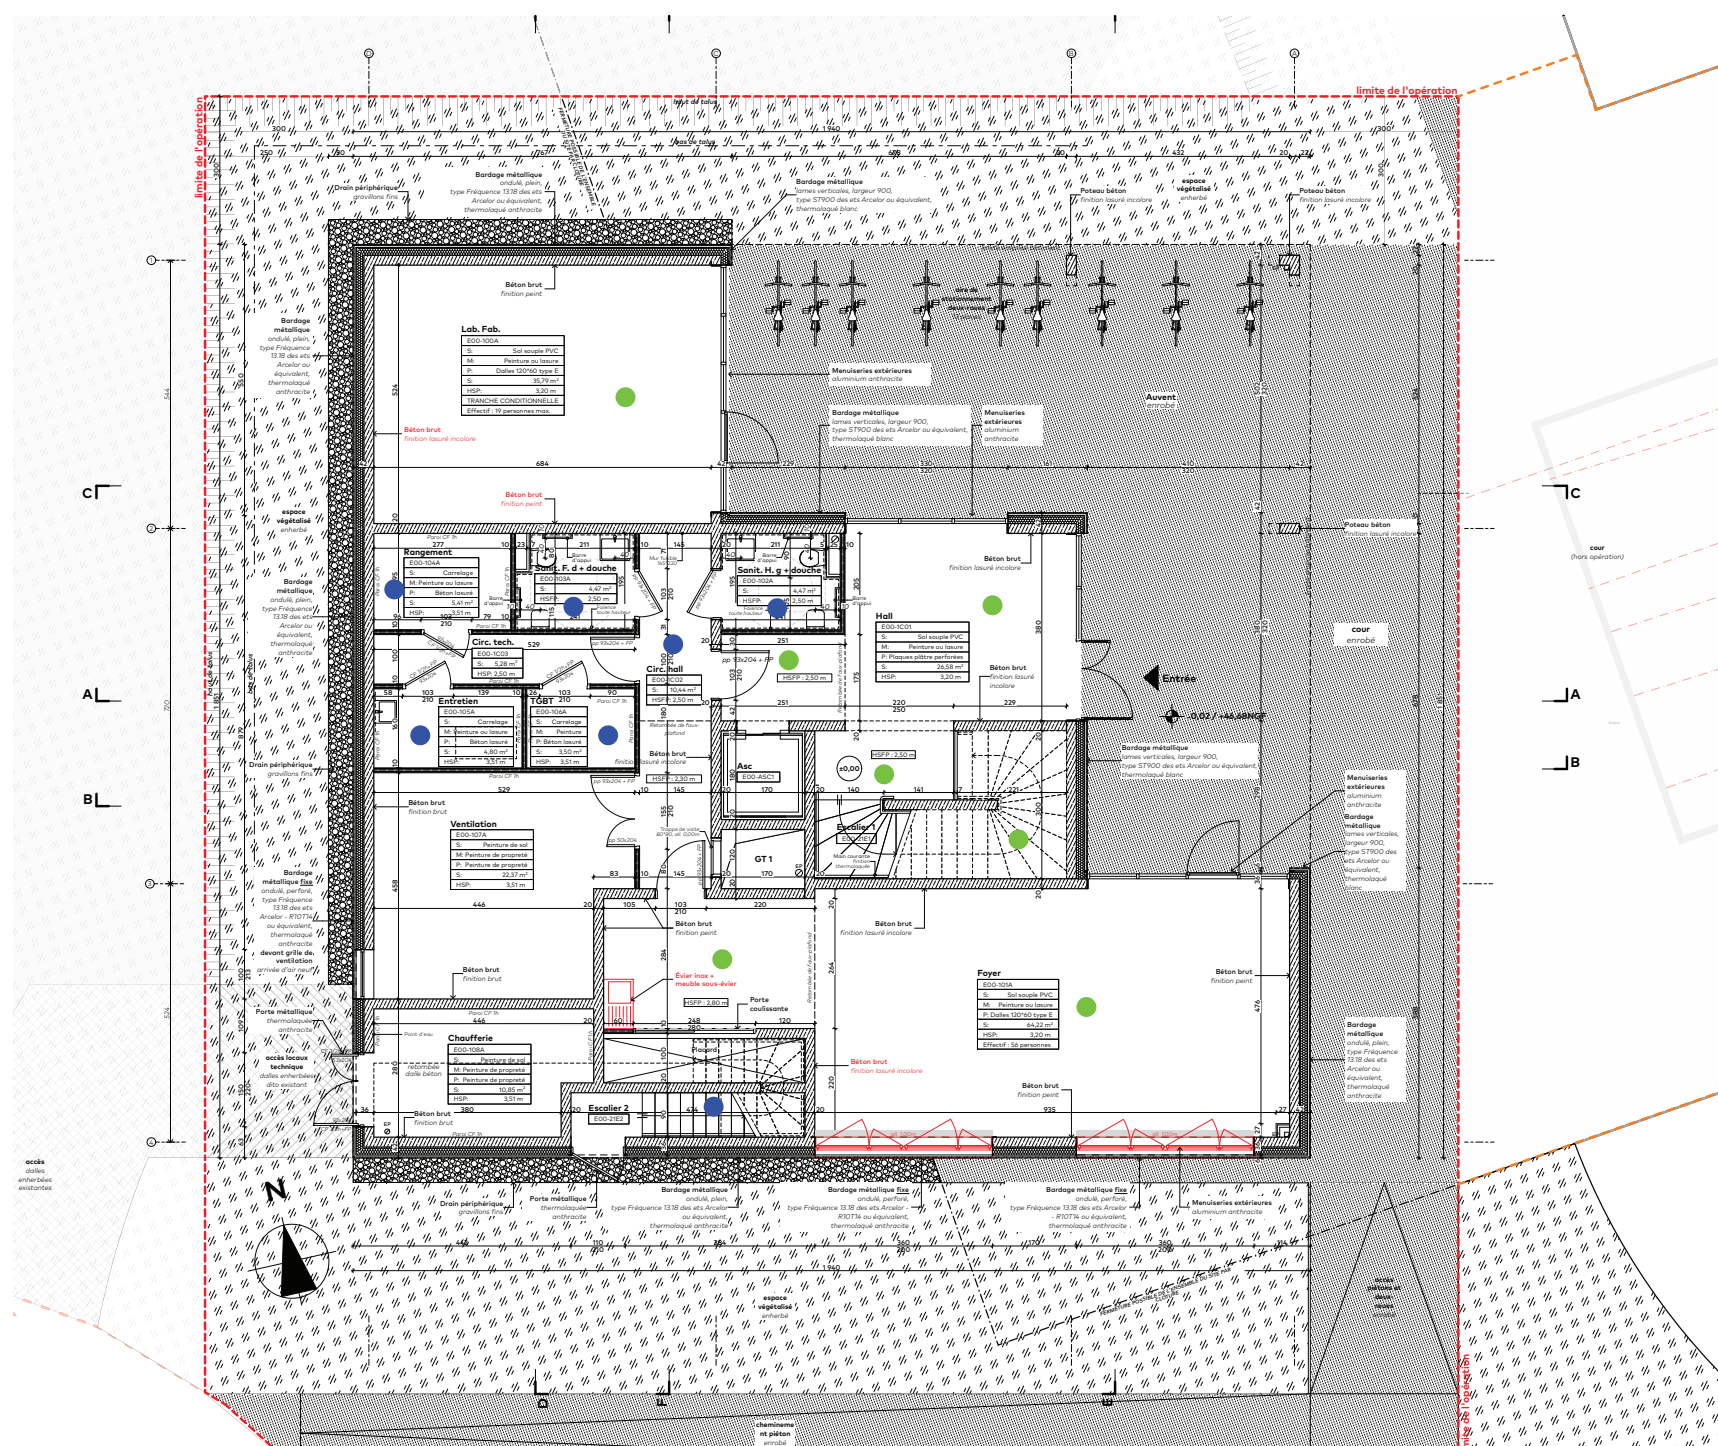



- Revêtement PVC
- Revêtement textile
- Carrelage
- Dalles sur plots



Construction d'un bâtiment dédié à l'enseignement, à la recherche et à la cyber sécurité à Rennes

MAÎTRISE D'OUVRAGE

INT ATLANTIQUE
2 rue de la Chapelle DESSON SEVIGNÉ
35000 RENNES

MAÎTRISE D'OEUVRE	ECONOMISTE DE LA CONSTRUCTION	BET STRUCTURE, FLUIDES
Studio O2 Architectes 26, rue du Port 35000 RENNES T 02 99 54 11 94 F 02 99 54 23 48 M info@studio-02.com	CDLP 5, rue de Redon 35000 RENNES T 02 23 40 36 26 M cdlp@ecodp.com	SIO 2, rue du Bignon 35000 RENNES T 02 99 35 50 40 M sio@ecodp.com


PLAN R+1

Echelle : 1/50

Modifications indB 04.12.19 :

- Modification de la surface de la terrasse accessible 1
- Modification de la surface de la terrasse accessible 2
Date

10/12/2019






CHANTIER
indB

CHANTIER
indB



● Carrelage

● Revêtement PVC

LOCALISATION DES REVETEMENTS DE SOL

