
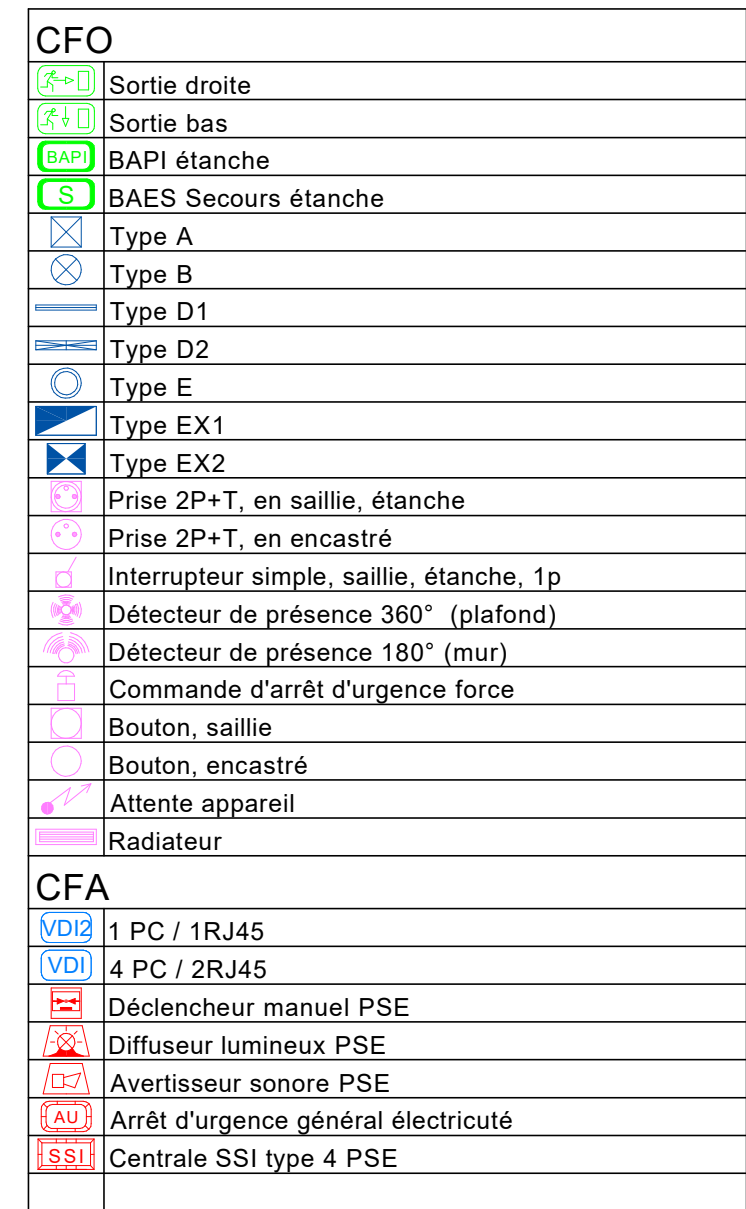


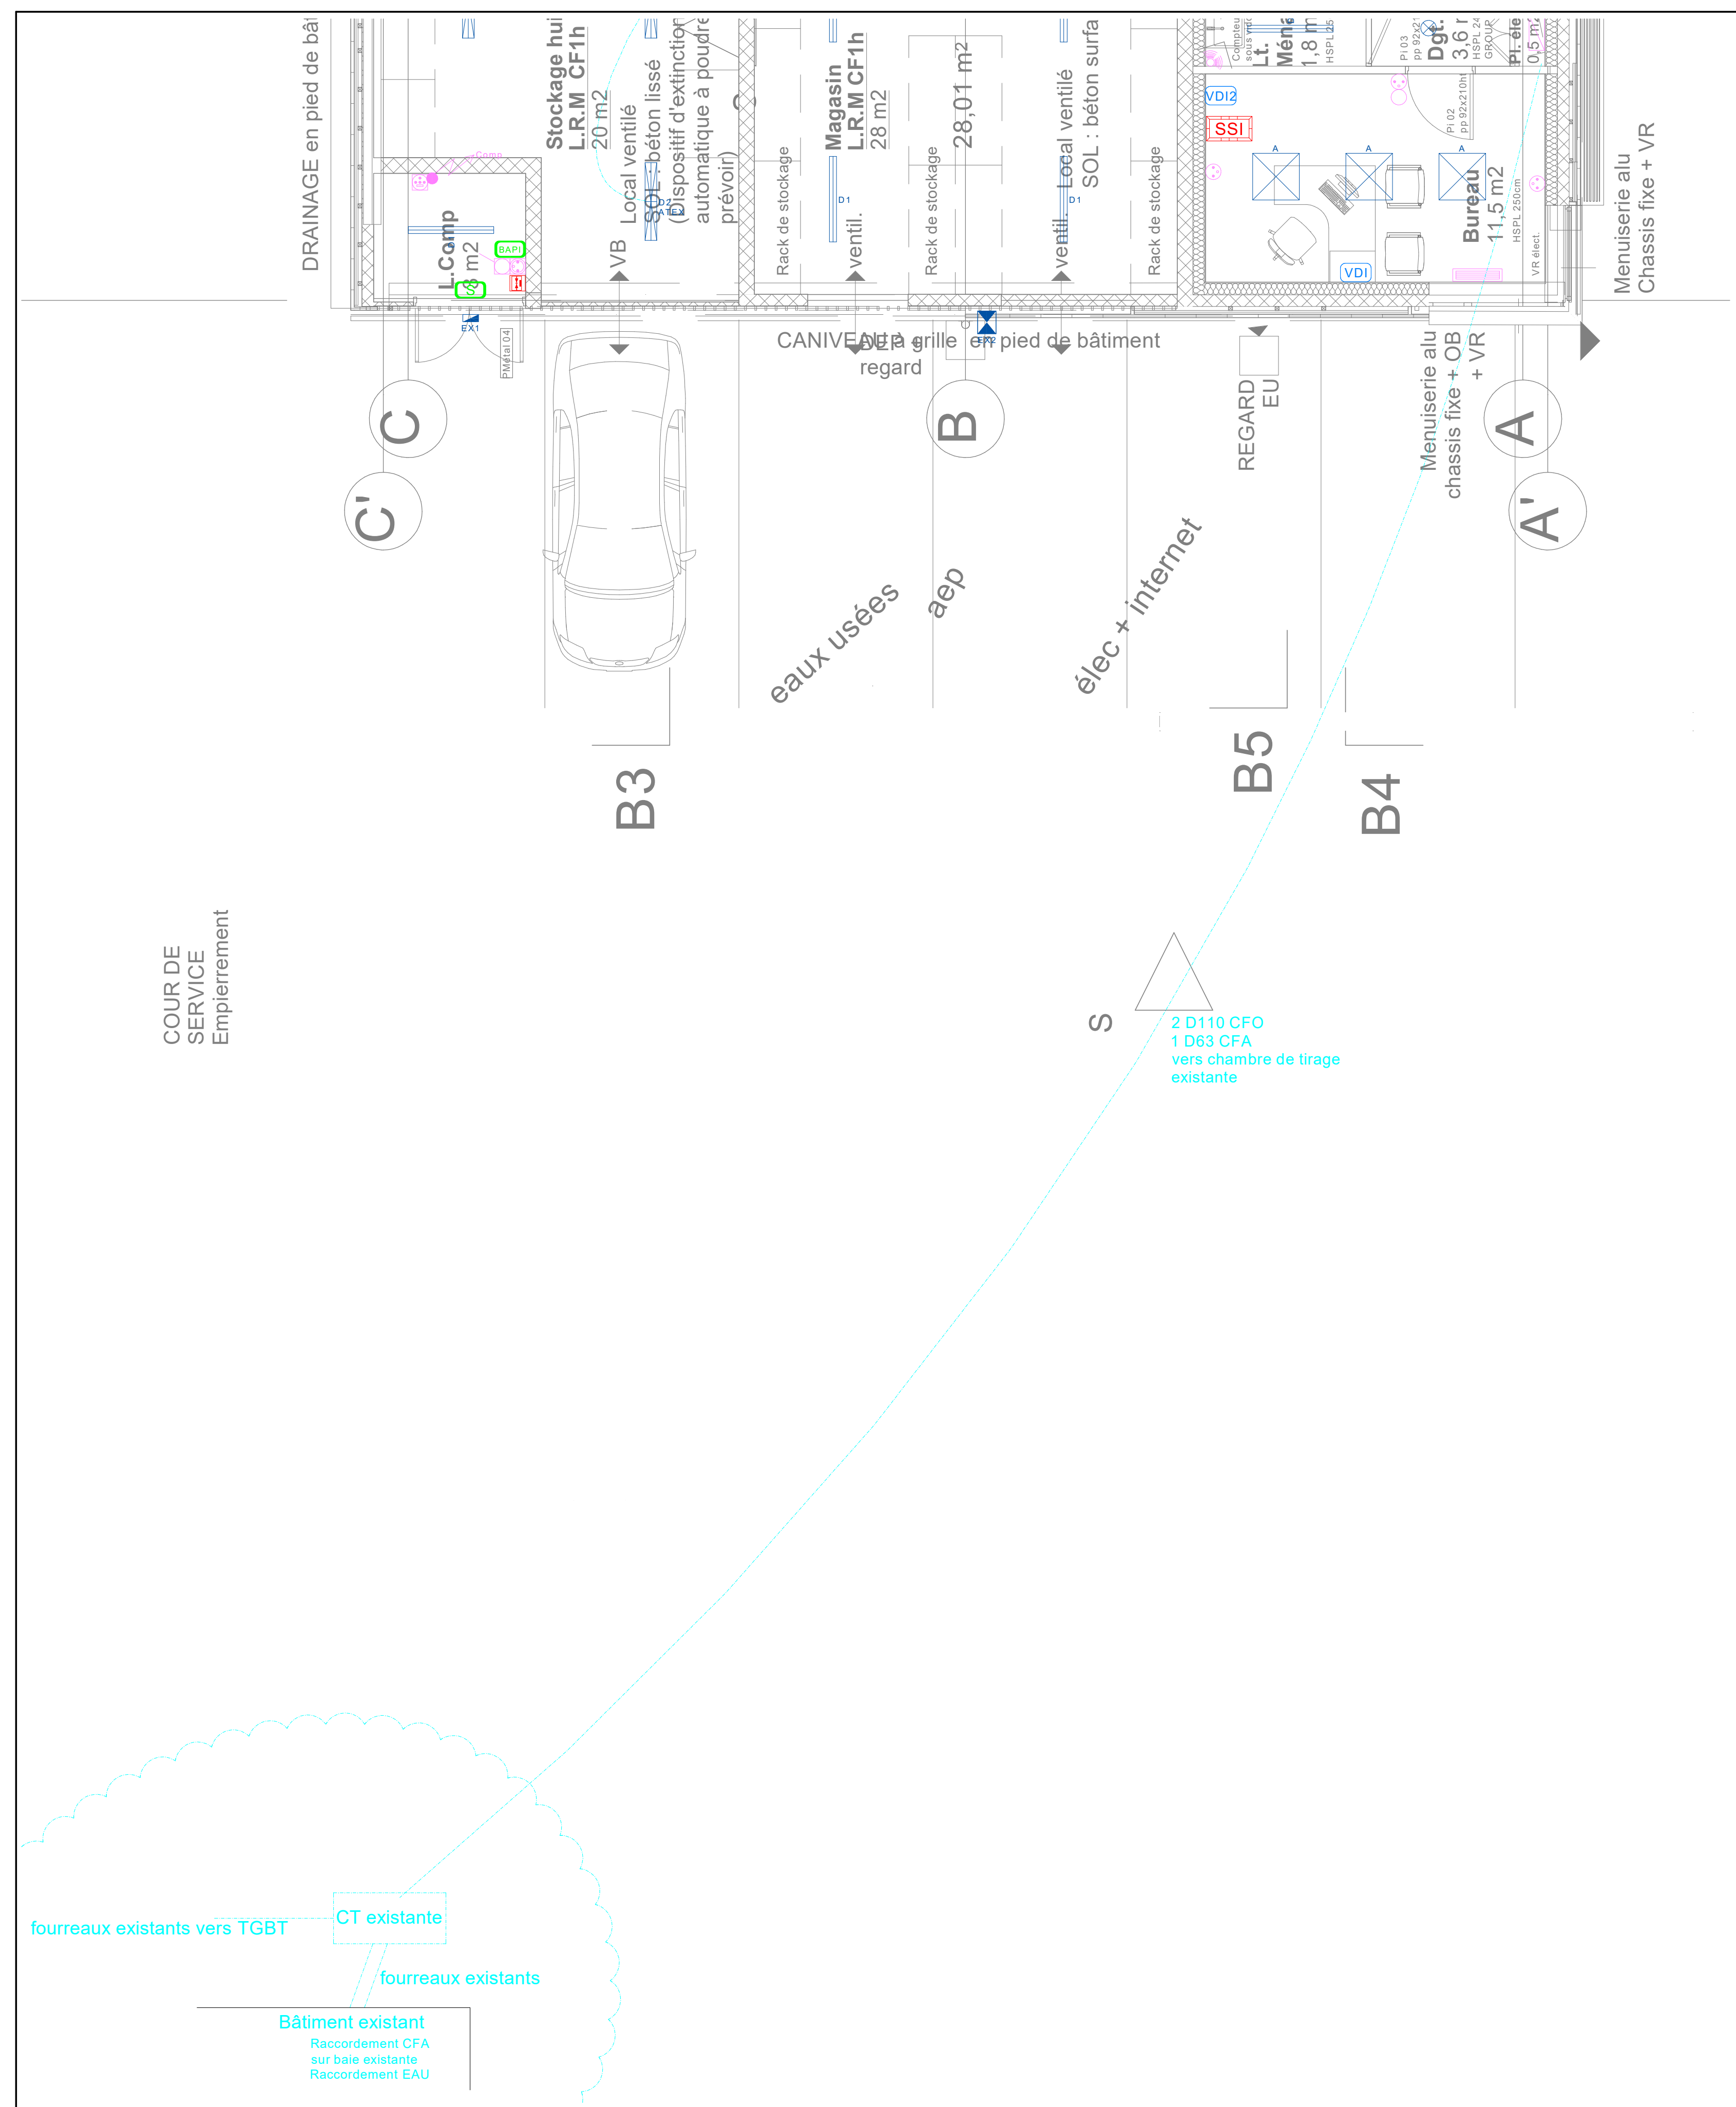

PLOUDANIEL - INRAE CONSTRUCTION D'UN HANGAR-ATELIER DE MAINTENANCE		
ADRESSE DU SITE : KERAIBER, 29260, PLOUDANIEL		
ELEC	ELECTRICITE RDC ET MEZZANINE 1/50e	DCE Janvier 2026
MAITRE D'OUVRAGE	INRAE - SDAR - Bretagne-Normandie KERAIBER, 29260, Ploudaniel AUPE Bretagne 8 rue du combat des Trente, 29300, SAINT-BRIEUC	tel : 06 16 41 13 96 anae-cedric.dolier@inrae.fr 02 99 09 21 22 architecte@dominique-bonnet.com
		
BET STRUCTURE	ACS 22 rue de Turge, 35310, CHAVAGNE	tel : 07 88 16 88 48 ac@ac-structures.com
BET FLUIDES	EICE 16 rue de la Morgan, 22360, TRÉGUEUX	tel : 02 19 00 09 40 contact@eice.fr
GÉOTECHNICIENS		
BUREAU DE CONTROLE		
SPS		