


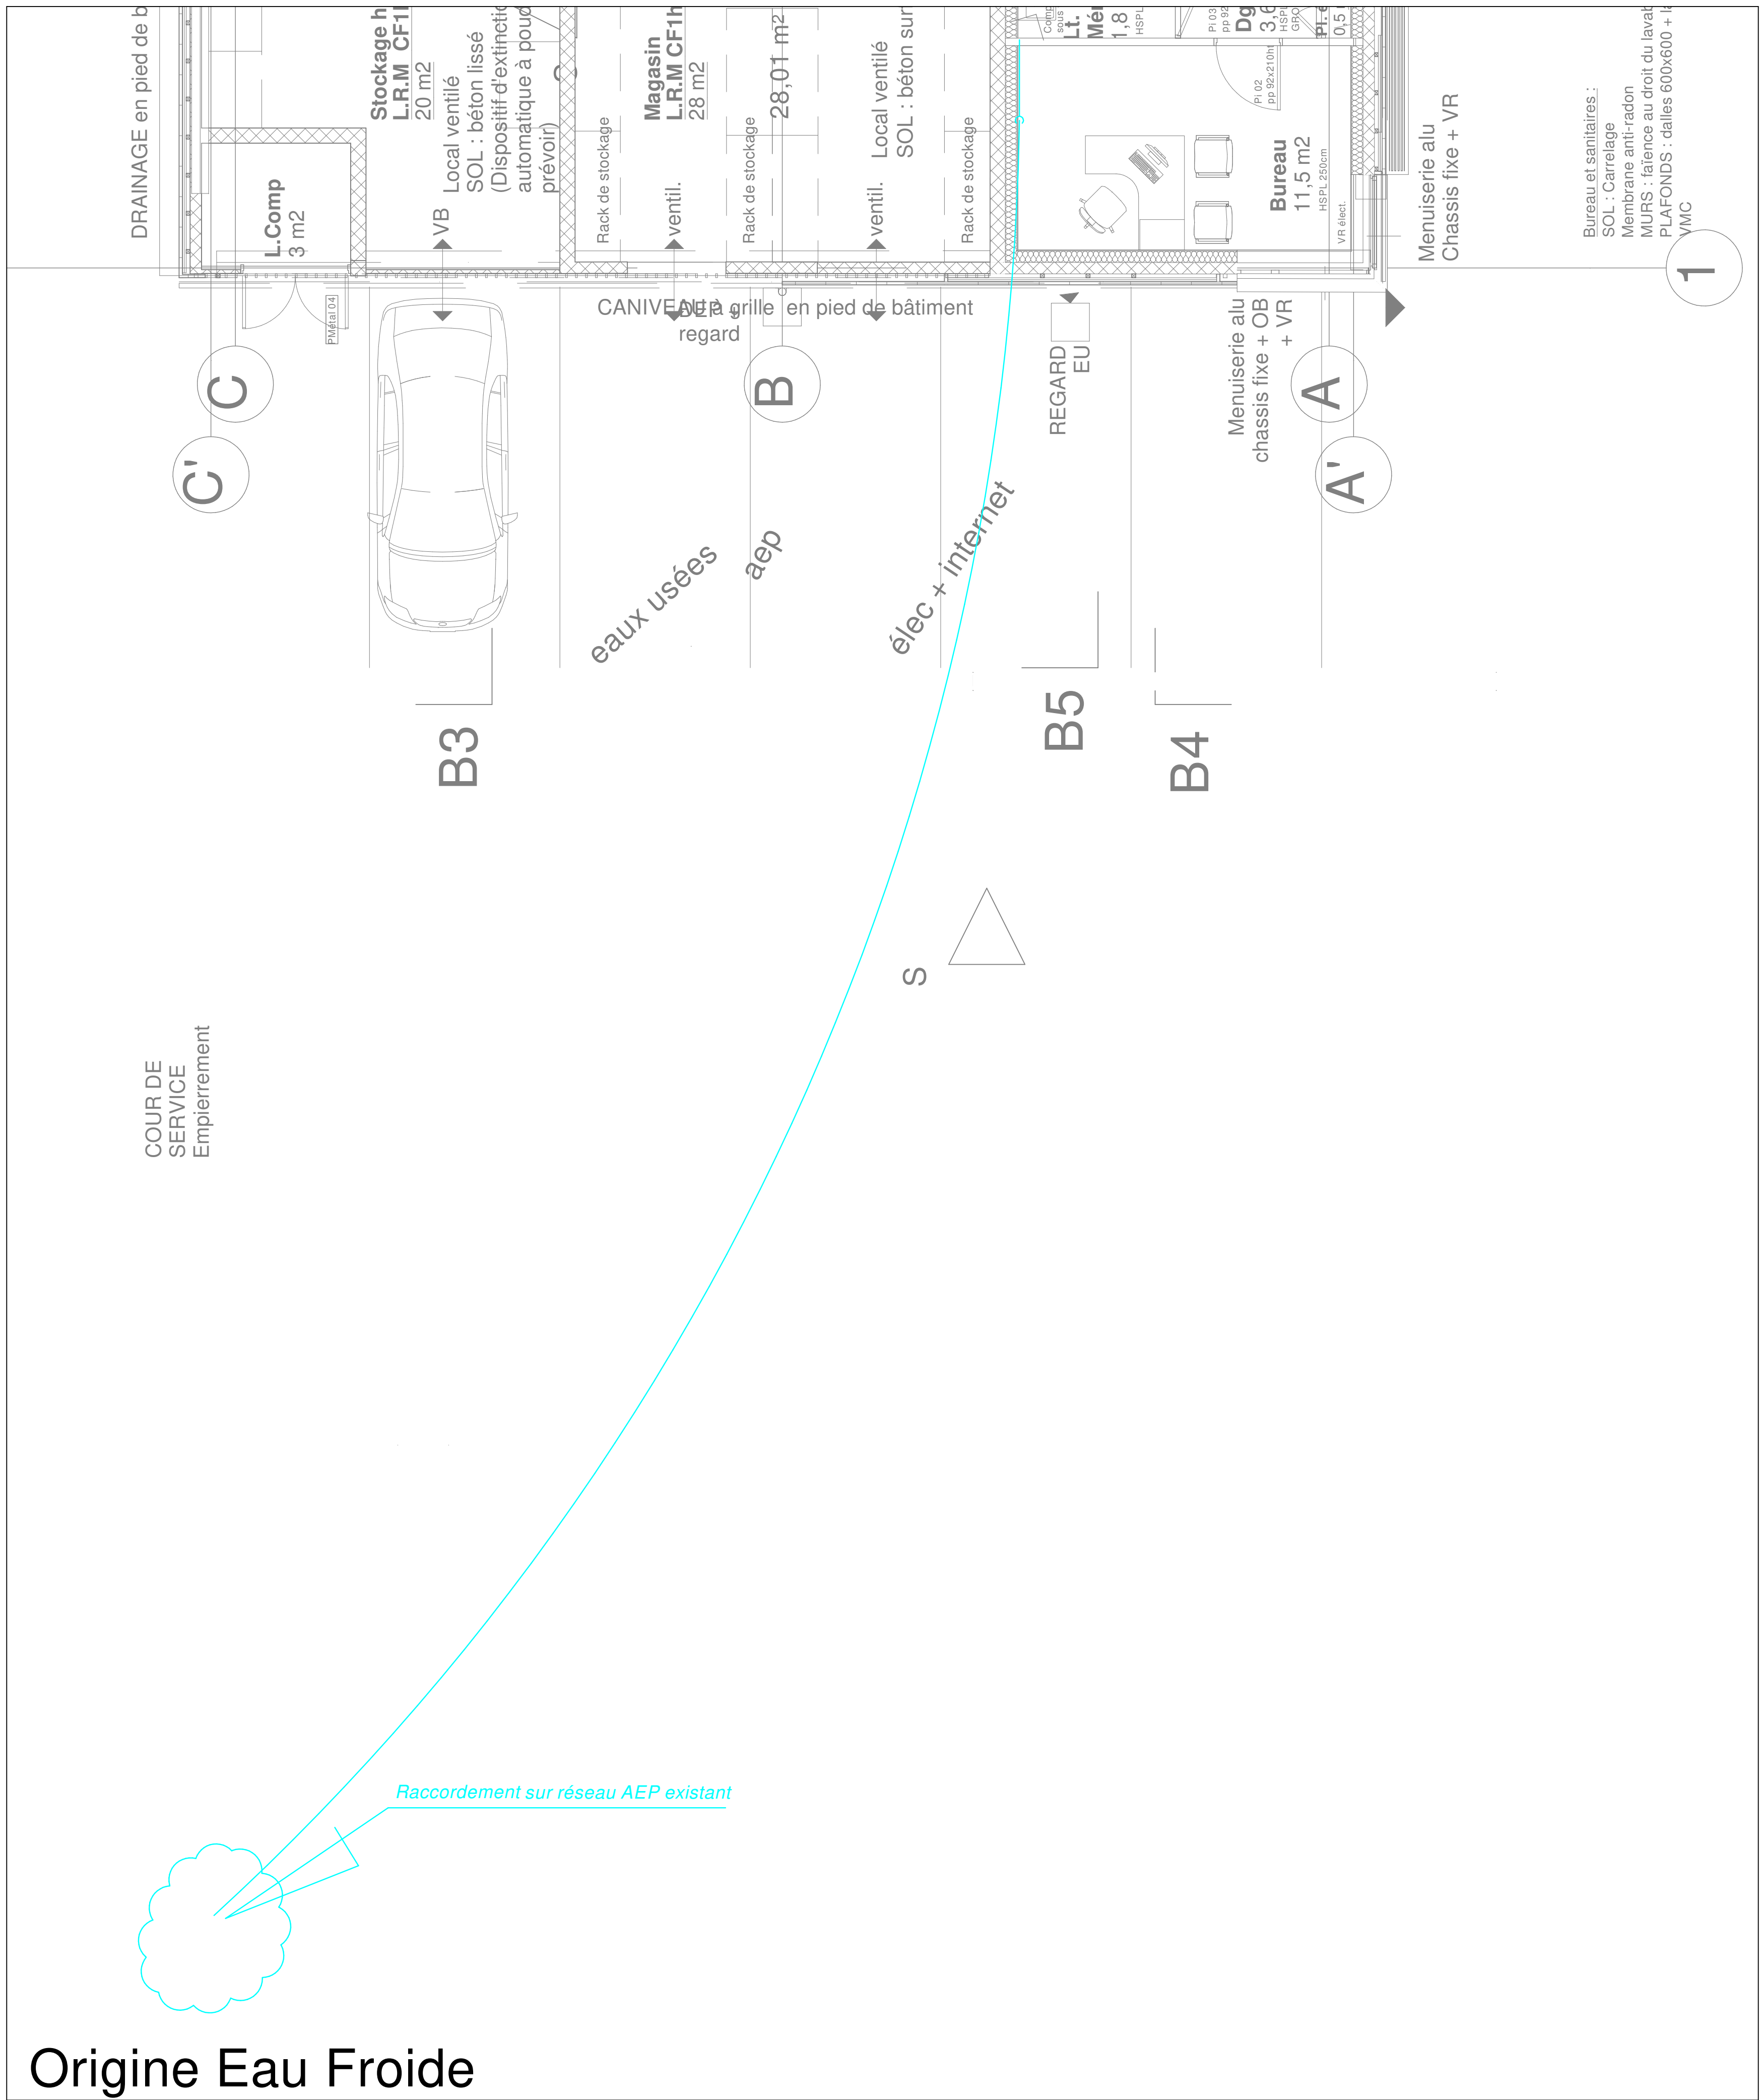

PLOUDANIEL - INRAE CONSTRUCTION D'UN HANGAR-ATELIER DE MAINTENANCE		
ADRESSE DU SITE : KERAIBER, 29260, PLOUDANIEL		
PB_AC	PLOMBERIE RDC	DCE 1/50 Janvier 2026
	MAITRE D'OUVRAGE	INRAE - SDAR - Bretagne-Normandie KERAIBER, 29260, Ploudaniel ALUPE Bretagne 8 rue du combat des Trente, 22000, SAINT-BRIEUC
ARCHITECTE		tel : 06 10 41 13 96 anne-cécile.delaunay@inrae.fr 02 99 09 21 22 architecte@dominique-bonnot.com
BET STRUCTURE	ACS 22 rue de Turge, 35310, CHAVAGNE	tel : 07 88 16 88 46 ac@ac-structures.com
BET FLUIDES	EICE 16 rue de la Morgan, 22360, TRÉGUEUX	tel : 02 19 00 09 40 contact@eice.fr
GÉOTECHNIENS		
BUREAU DE CONTROLE		
SPS		