


RDC

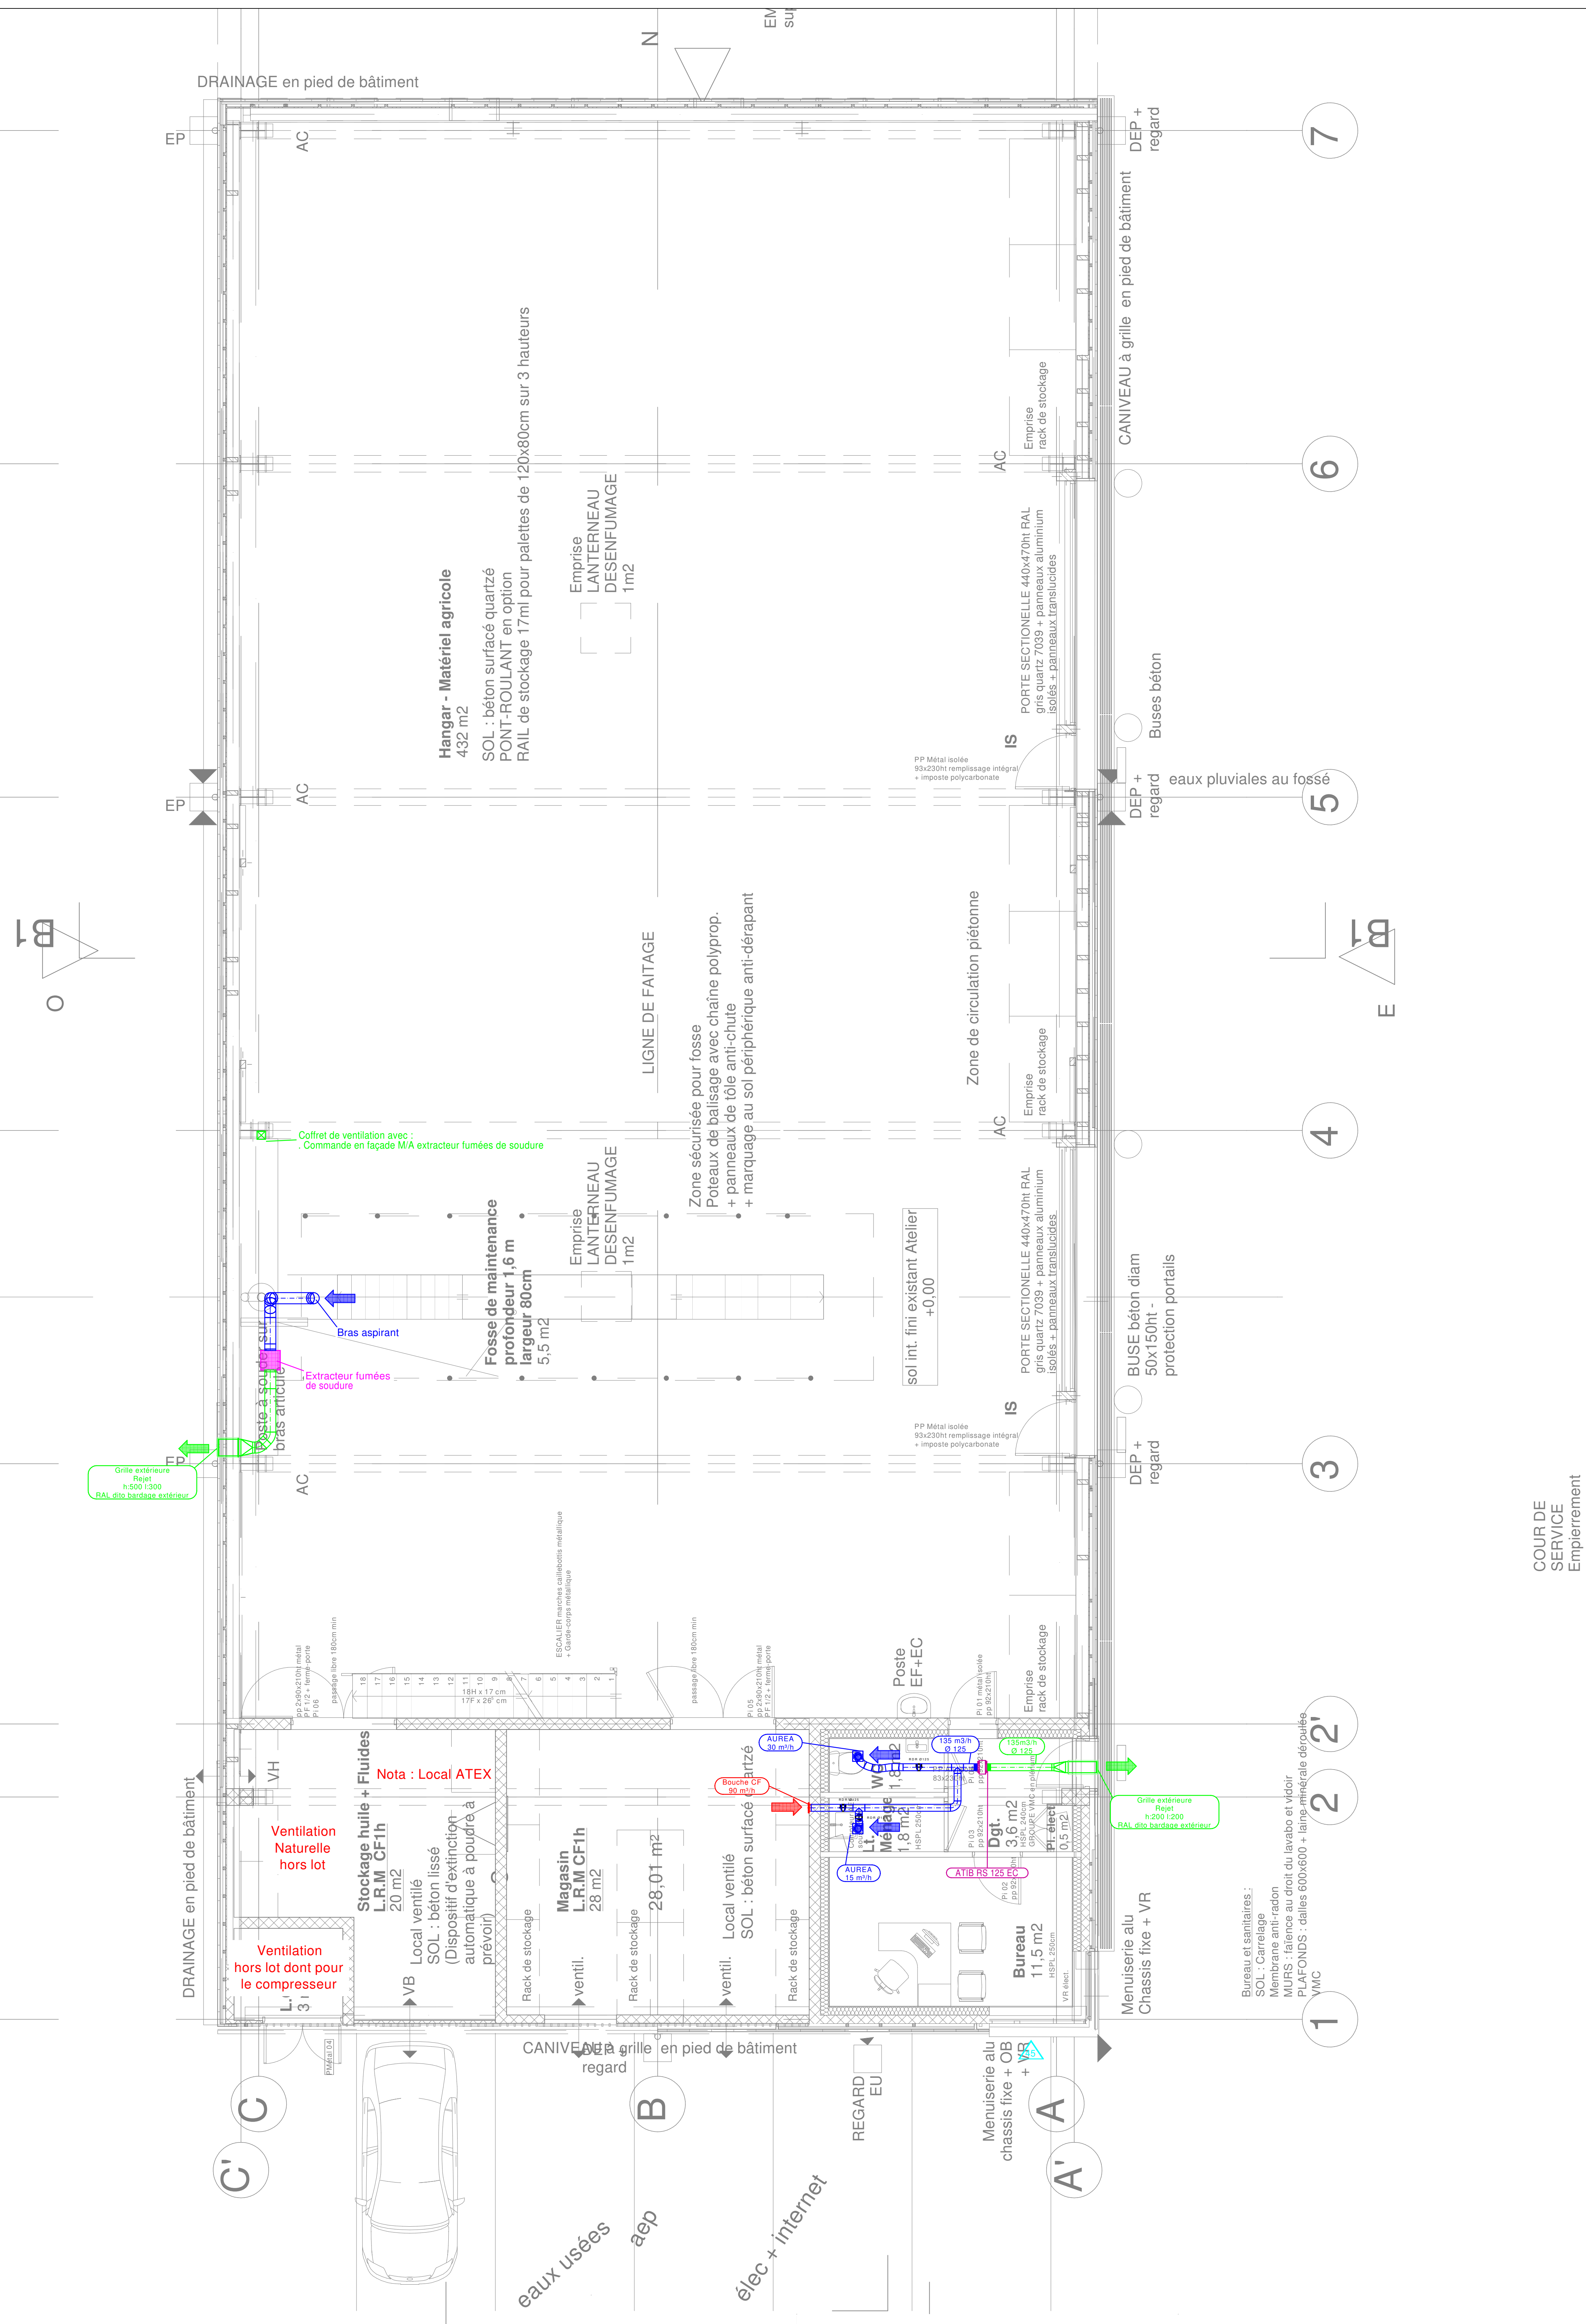

PLOUADANIEL - INRAE CONSTRUCTION D'UN HANGAR-ATELIER DE MAINTENANCE ADRESSE DU SITE : KERAIBER, 29260, PLOUADANIEL		
VT01	VENTILATION (BASE) 1/50	DCE Janvier 2026
MAITRE D'OUVRAGE	INRAE - SDAR - Bretagne-Normandie KERAIBER, 29260, Plouadaniel AUPE Bretagne 8 rue du combat des Trente, 22005, SAINT-BRIEUC	tel : 06 16 41 13 96 anne-cecile.delater@inrae.fr 02 99 09 21 22 architecte@dominique-bonnot.com
ARCHITECTE		
BET STRUCTURE	ACS 22 rue de Turge, 35310, CHAVAGNE	tel 07 85 16 88 46 ac@ac-structures.com
BET FLUIDES	EICE 16 rue de la Morgan, 22360, TRÉGUEUX	tel 02 19 00 09 40 contact@eice.fr
GÉOTECHNICIENS		
BUREAU DE CONTROLE		
SPS		