


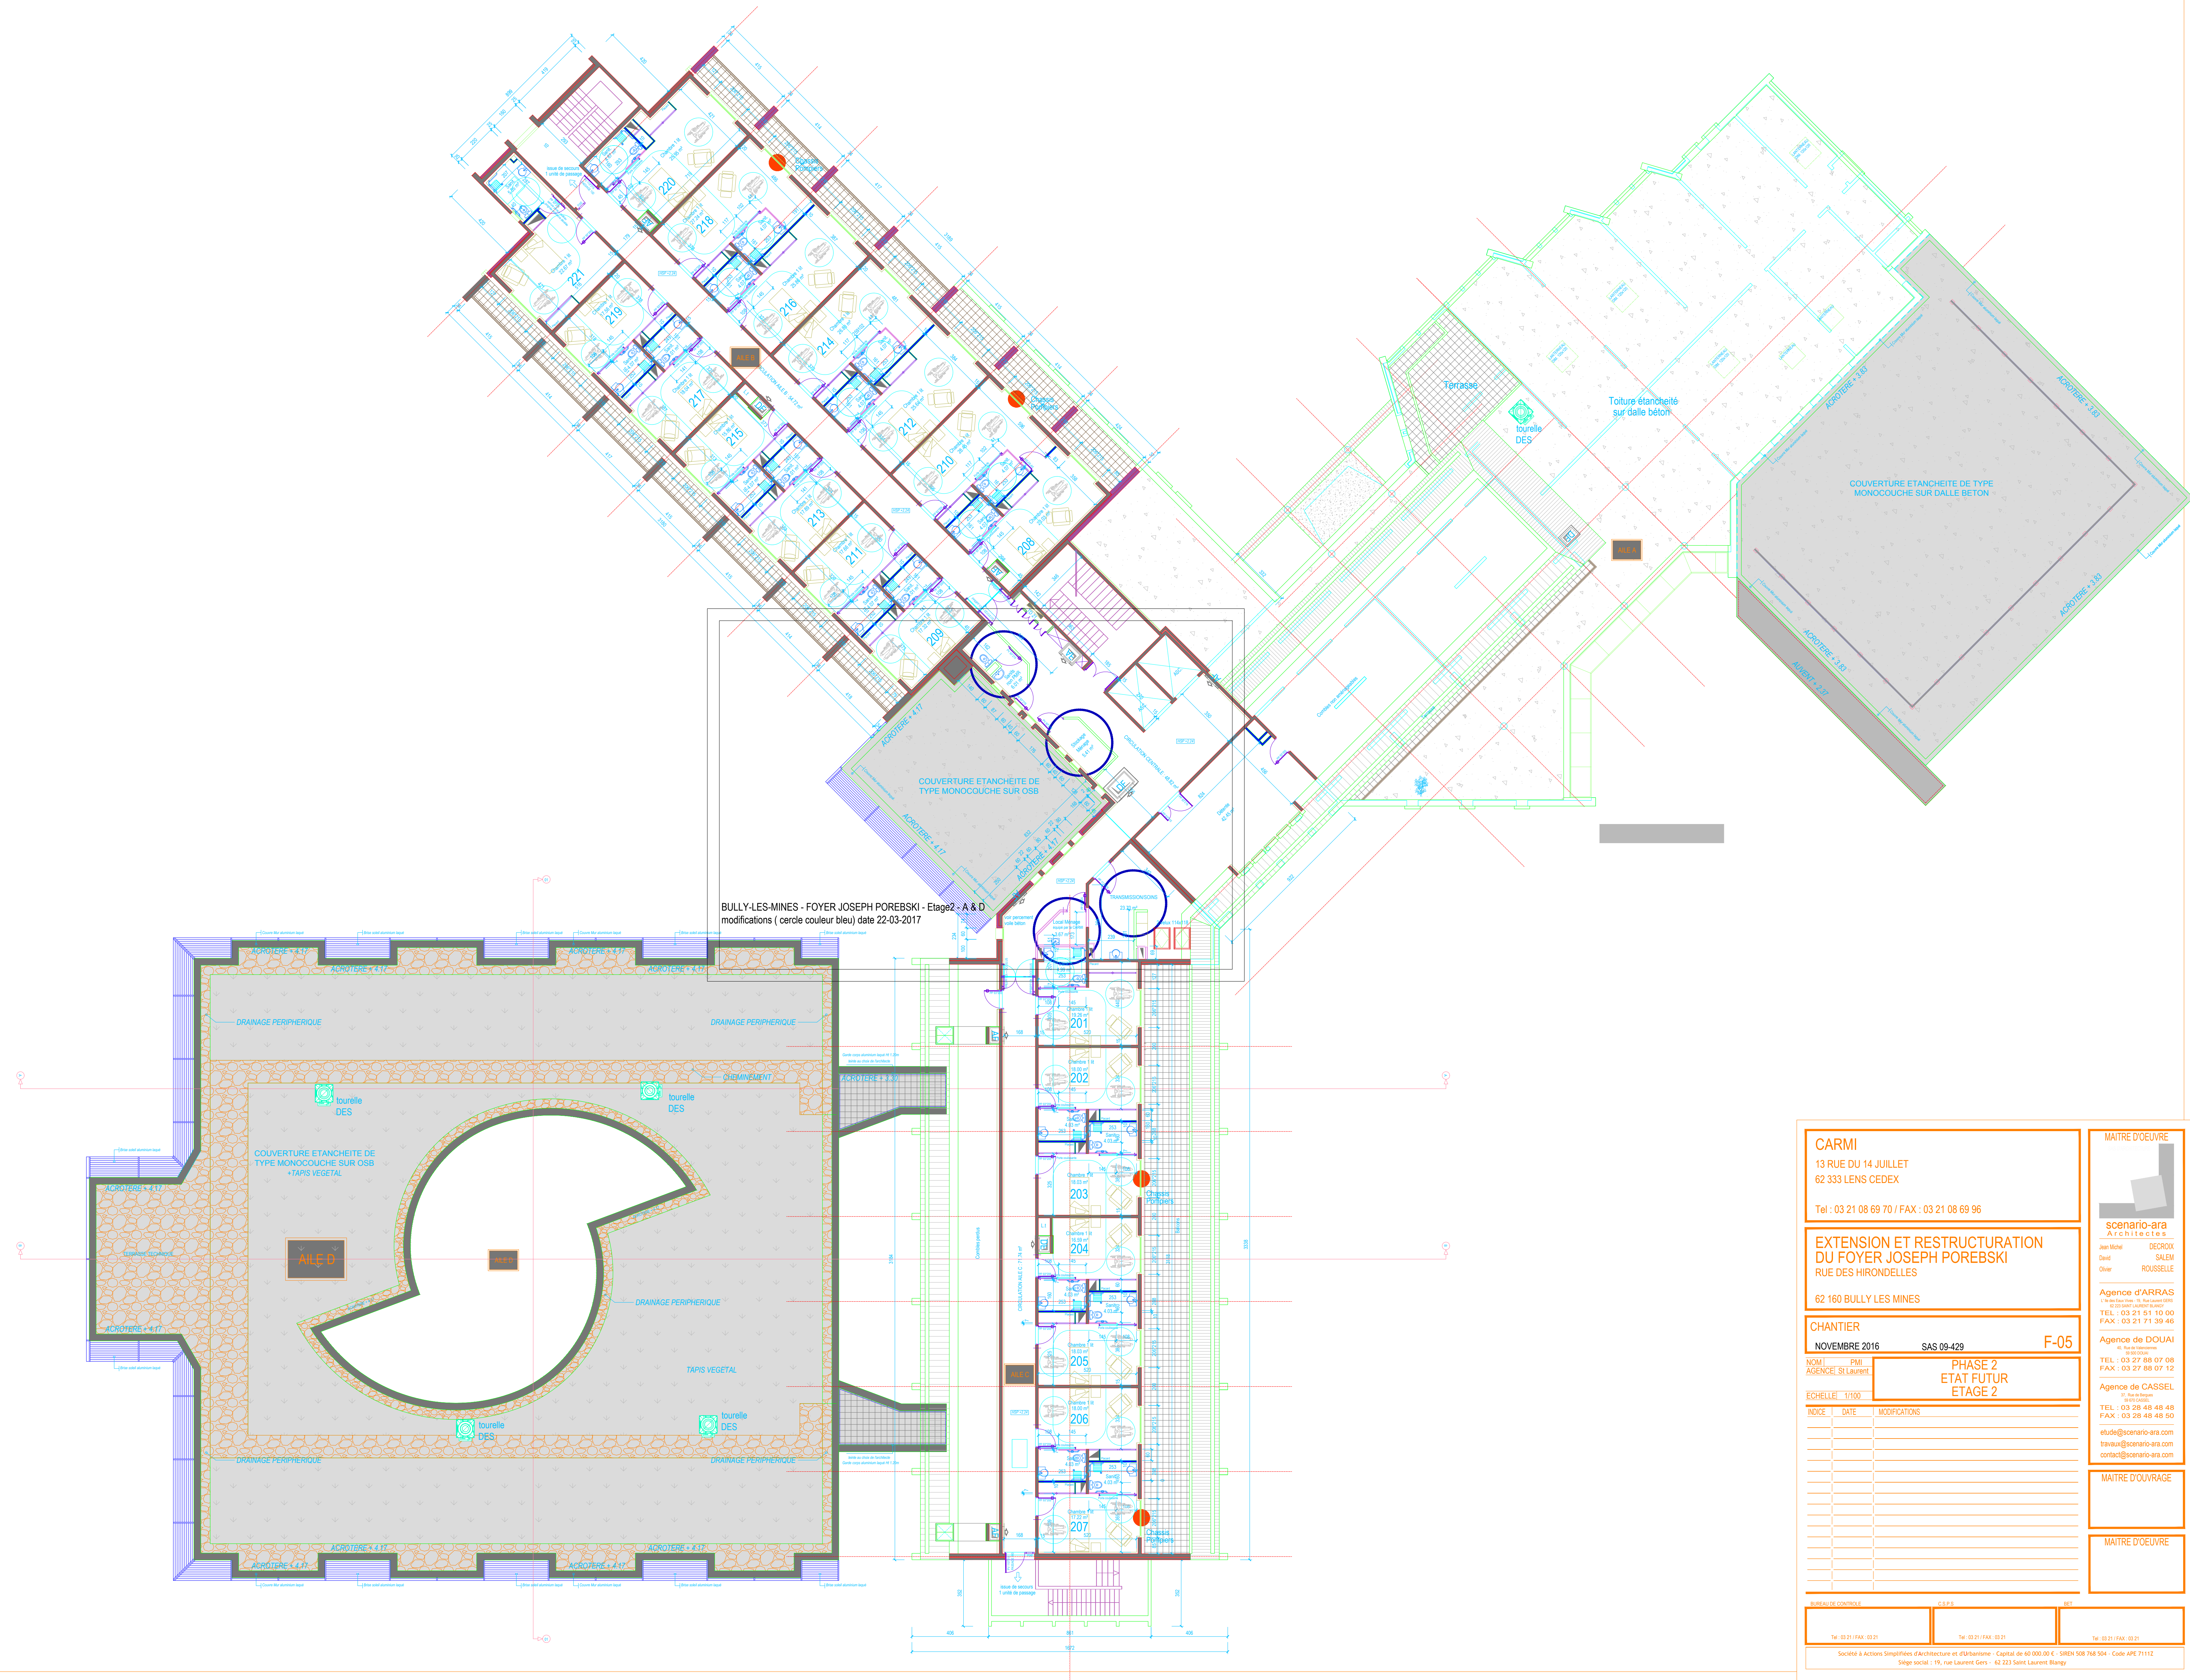

CARMI

13 RUE DU 14 JUILLET
62 333 LENS CEDEX

Tel : 03 21 08 69 70 / FAX : 03 21 08 69 96

EXTENSION ET RESTRUCTURATION
DU FOYER JOSEPH POREBSKI
RUE DES HIRONDELLES

62 160 BULLY LES MINES

CHANTIER

NOVEMBRE 2016SAS 09-429F-05

NOM : FMI
AGENCEI St Laurent

PHASE 2
ETAT FUTUR
ETAGE 2

ECHELLE : 1/100

INDEXE | DATE | MODIFICATIONS

BUREAU DE CONTROLE

C.B.P.S.

REI

Tel : 03 21 08 69 70

Tel : 03 21 08 69 70

Tel : 03 21 08 69 70

Société à actions simplifiées d'architecture et d'urbanisme - Capital de 40 000 000 € - SIREN 508 748 304 - Code APE 7112

Sigle social : 19, rue Laurent Gers - 62 223 Saint Laurent Boulogne

MAITRE D'OEUVRE

scenario-ara
Architecture

Denis Males
Olivier
Olivier

Agence d'ARRAS
13 rue des Vins - 59 100 Arras Cedex
TEL : 03 21 51 10 00
FAX : 03 21 71 38 45

Agence de DOULAI
14 rue de la République
TEL : 03 27 68 07 08
FAX : 03 27 68 07 12

Agence de CASSEL
14 rue de la République
TEL : 03 28 48 48 48
FAX : 03 28 48 48 50

elude@scenario-ara.com
ttravaux@scenario-ara.com
contact@scenario-ara.com

MAITRE D'OUVRAGE

MAITRE D'OEUVRE