


étage 1

Phase 2 chantier
Après transfert des résidents

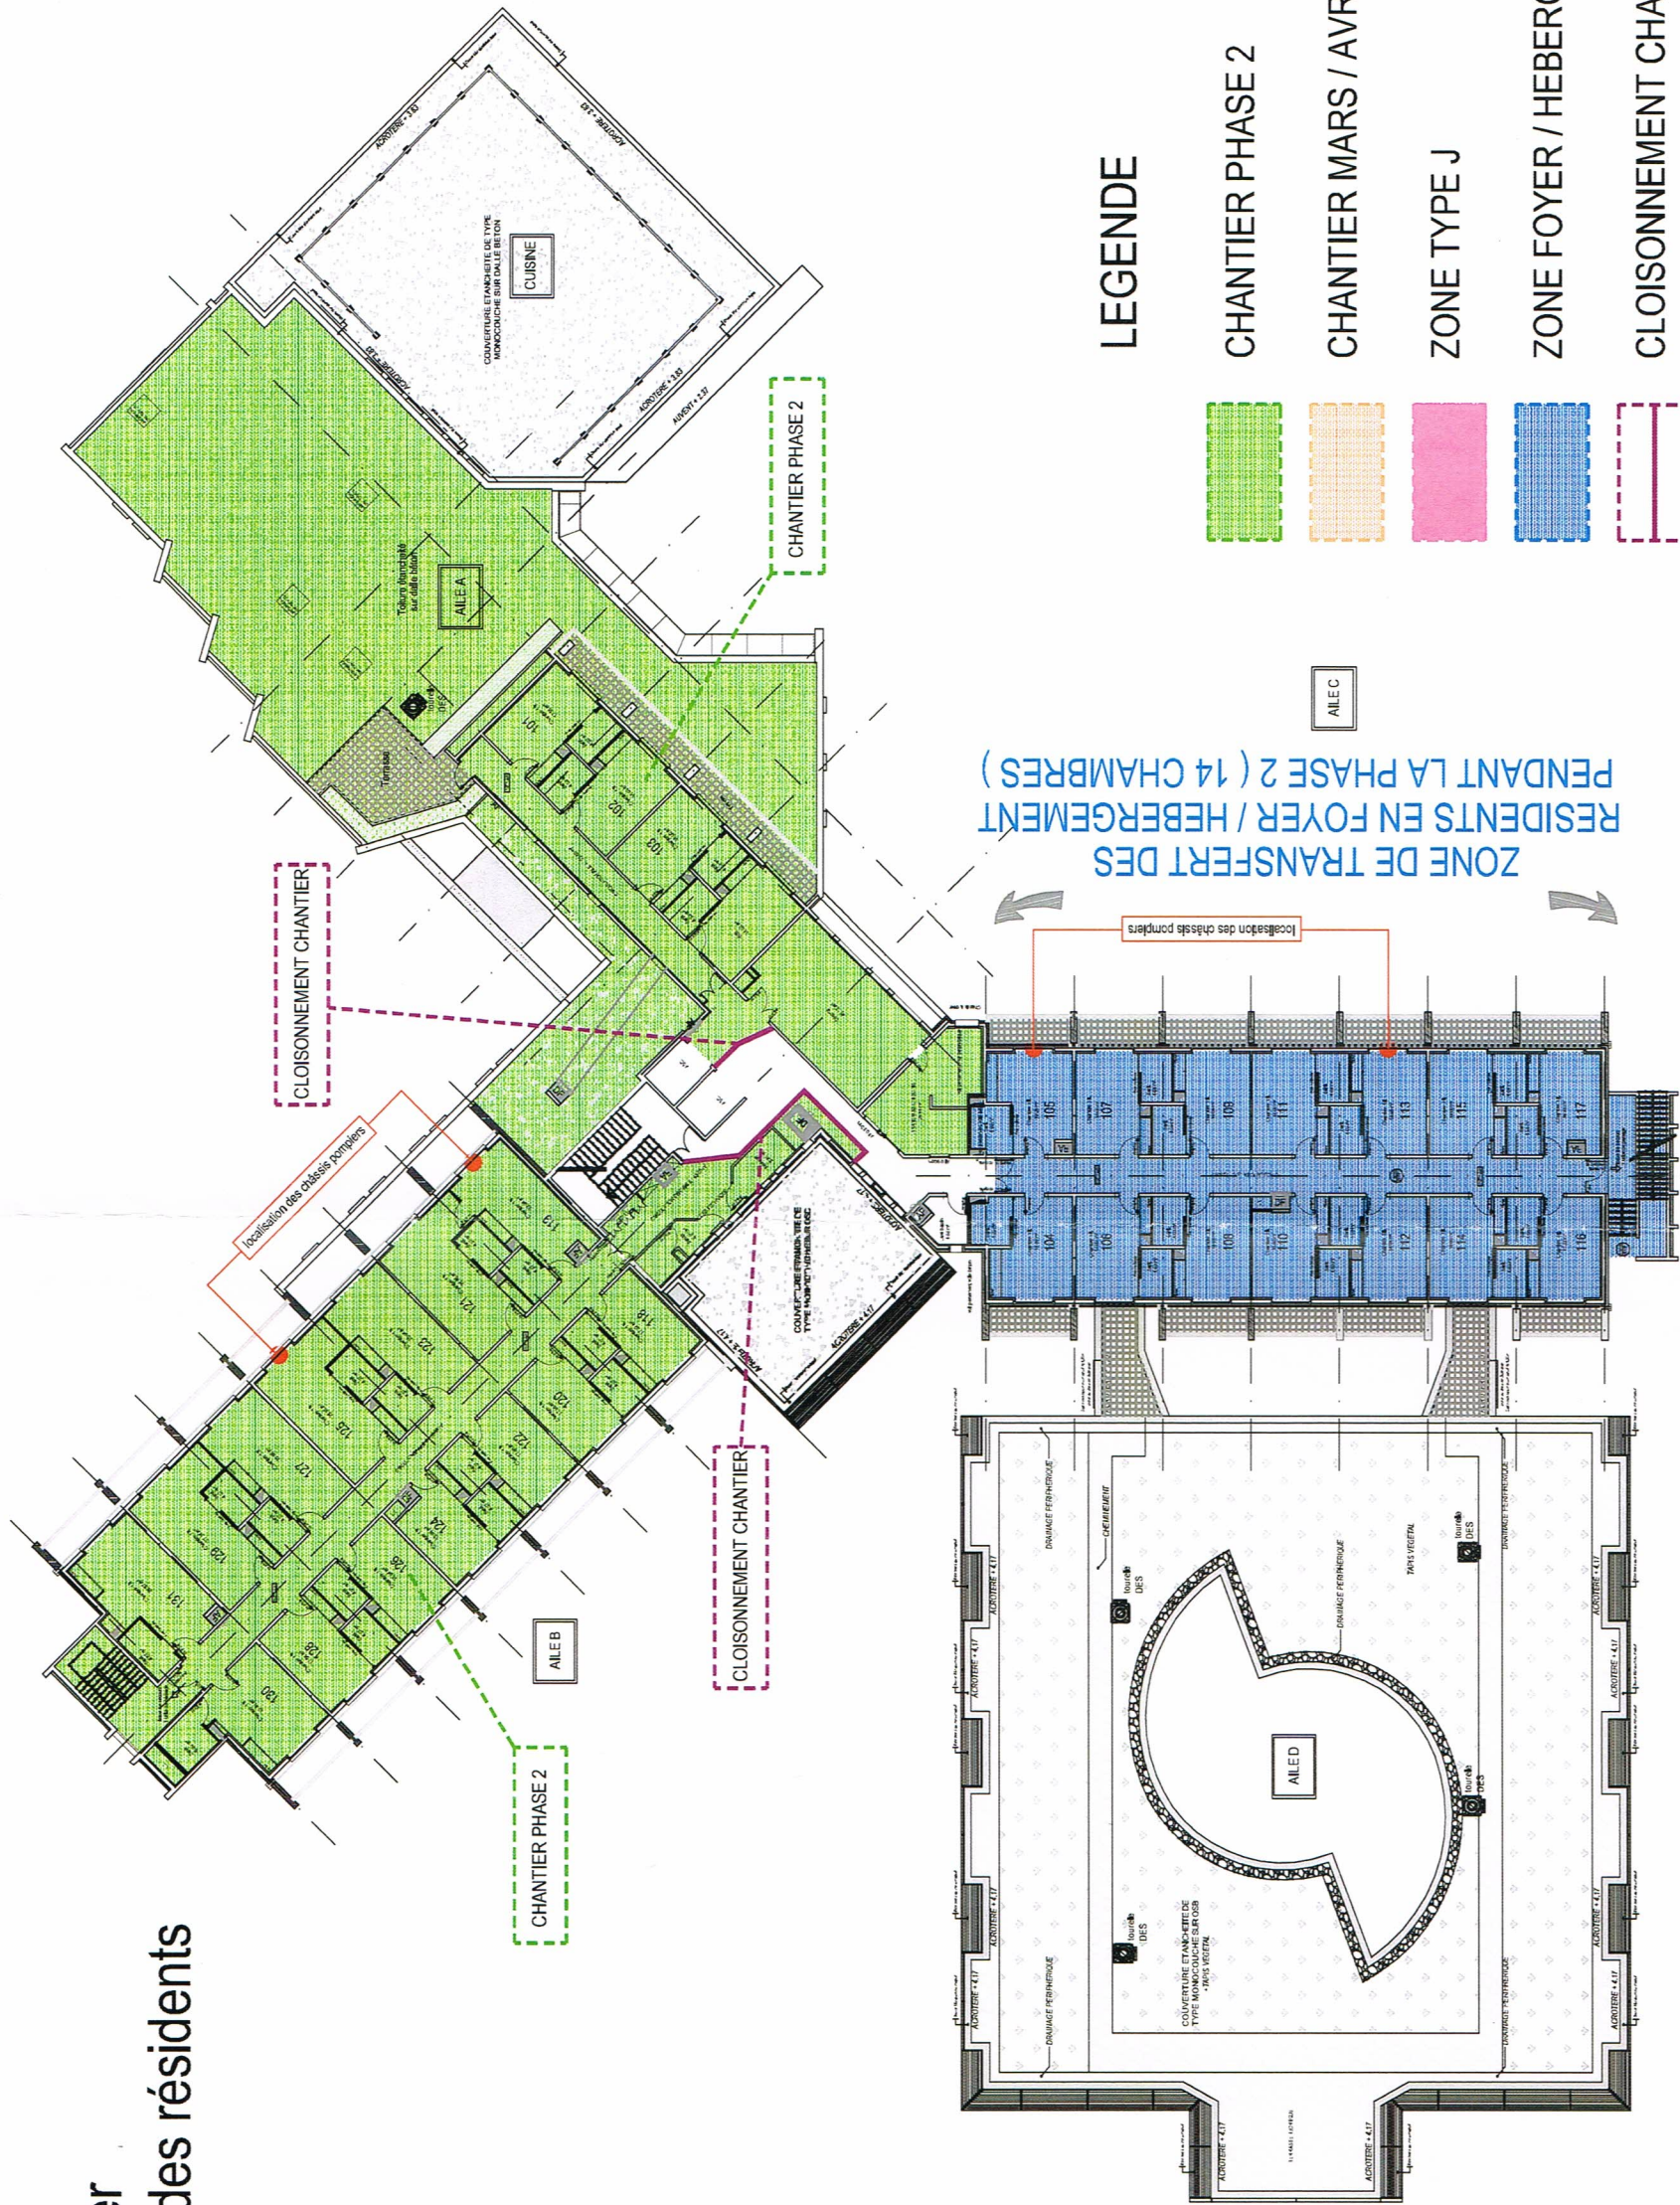

LEGENDE

- CHANTIER PHASE 2
- CHANTIER MARS / AVRIL 2016
- ZONE TYPE J
- ZONE FOYER / HEBERGEMENT
- CLOISONNEMENT CHANTIER
- COUPE-FEU 1 HEURE