

DEPARTEMENT DE LA GUADELOUPE

VILLE DES ABYMES

CENTRE DE PERMIS DE CONDUIRE

RAIZET - ABYMES

Date de création
affaire

OCTOBRE 2021

Maitre d'Ouvrage

MINISTERE DE L'INTERIEUR

Préfet de la région Guadeloupe

Liberté • Egalité • Fraternité

REPUBLIQUE FRANÇAISE

MINISTÈRE DE L'INTÉRIEUR

Type de document

PRO

Lot

VRD

Emetteur

At. d'Architecture Luc Martz & associés

Impasse Doracant Besson
97 139 - LES ABYMES
martz@wanadoo.fr

Atelier
d'Architecture

LUC MARTZ
& associés

Etabli par

VRD CONCEPT CARAÏBES

Imm. GDSD - Quartier la Lézorde
Colin Nord - 97170 PETIT-BOURG
contact@vrdconceptcaraibes.fr

VEE

BUREAU D'ETUDES VRD

Nom du plan

VOIRIE

Nivellement-Revêtements

Phase

1

Numéro du plan

VRD201

Echelle

1/250

INDICES ET DATES

OBSERVATIONS

O

09/11/2021

AVP V1

A

22/12/2021

AVP V2 - Modif. structure piste + suppression PR

B

15/05/2023

PRO V1

C

03/07/2023

PRO V2 - +/-0,00 BAT à 6,20ngg

D

22/05/2024

PRO V3 - BAT 6,20ngg + optimisation remblai

E

25/07/2024

PRO V4 - Rajout du bassin de rétention

F


11/03/2025

PRO V5 - Bassin de rétention à 210m3

G

03/10/2025

PRO V6 - Emprise plateforme bâtiment

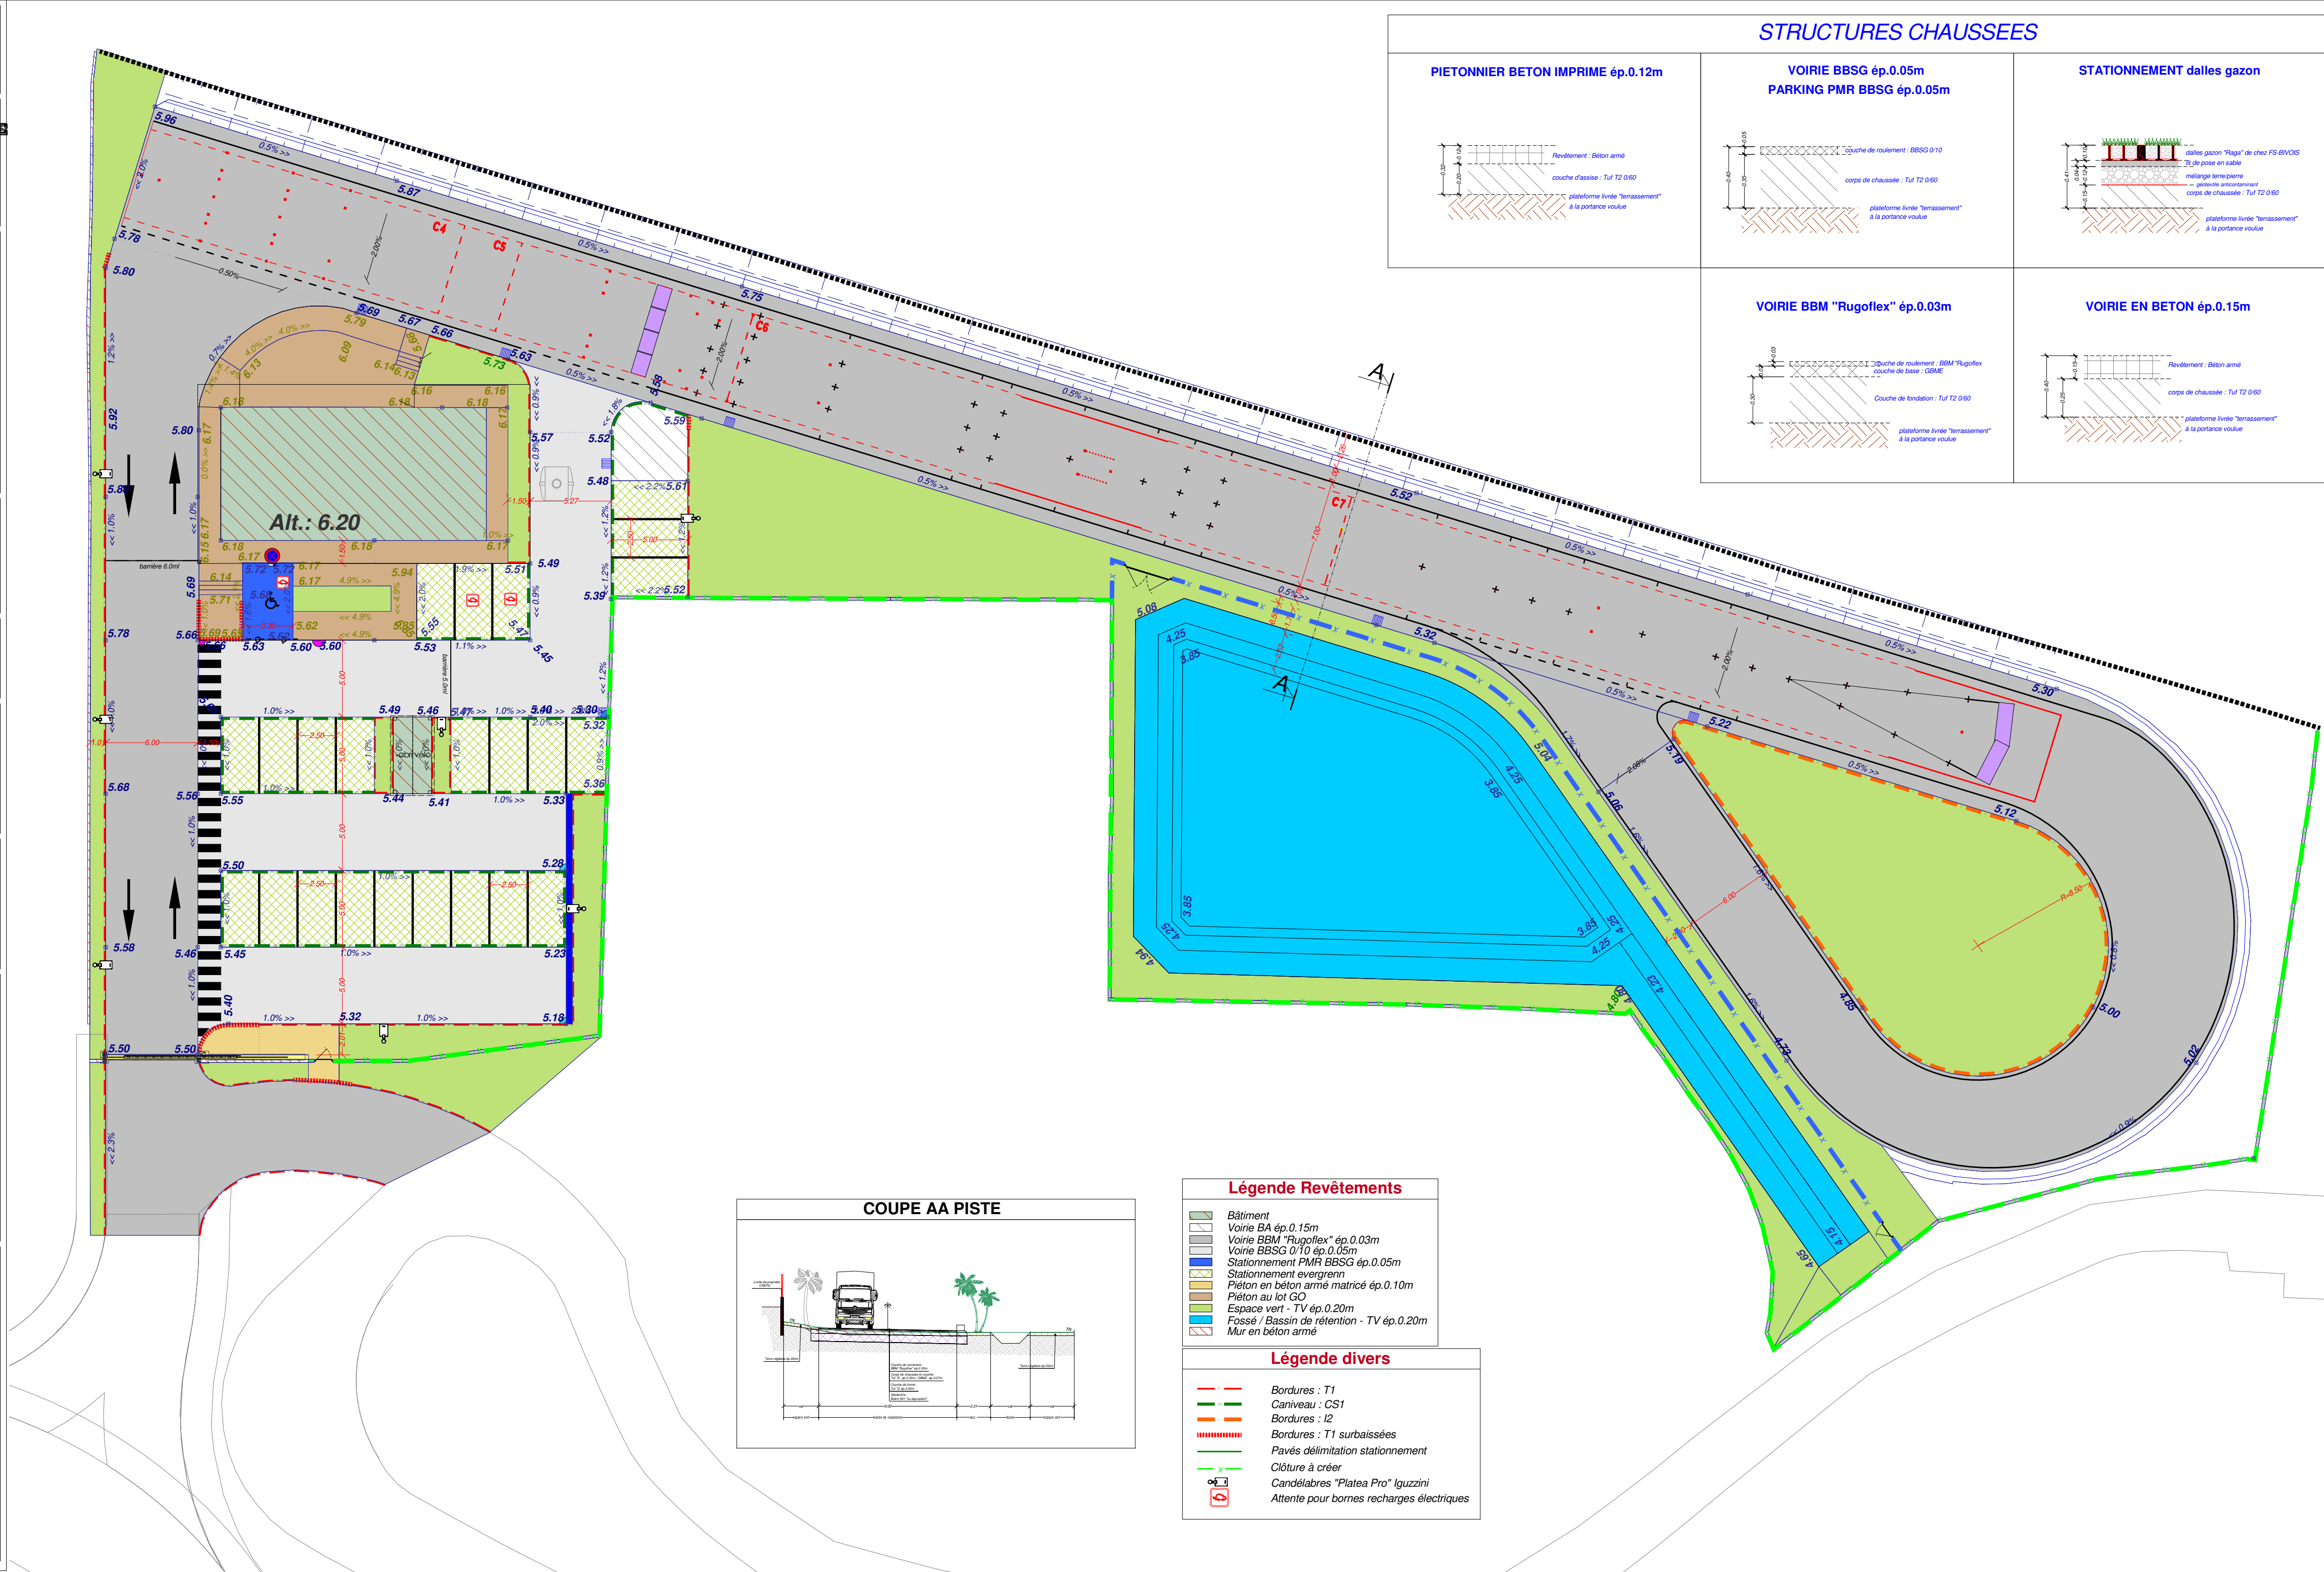

CENTRE DE PERMIS DE CONDUIRE

RAIZET - ABYMES

Date de création
affaire

OCTOBRE 2021

Maitre d'Ouvrage

MINISTERE DE L'INTERIEUR
Préfet de la région Guadeloupe



Type de document

PRO

Lot

VRD

Emetteur

At. d'Architecture Luc Martz & associés
Impasse Doracant Besson
97 139 - LES ABYMES
martz@wanadoo.fr

Etabli par

VRD CONCEPT CARAÏBES
Imm. GDSD - Quartier la Lézorde
Colin Nord - 97170 PETIT-BOURG
contact@vrdconceptcaraibes.fr

Nom du plan

VOIRIE
Nivellement-Revêtements

Phase	Numéro du plan	Echelle
1	VRD201	1/250

INDICES ET DATES	OBSERVATIONS
O 09/11/2021	AVP V1
A 22/12/2021	AVP V2 - Modif. structure piste + suppression PR
B 15/05/2023	PRO V1
C 03/07/2023	PRO V2 - +/-0,00 BAT à 6,20ngg
D 22/05/2024	PRO V3 - BAT 6,20ngg + optimisation remblai
E 25/07/2024	PRO V4 - Rajout du bassin de rétention
F 11/03/2025	PRO V5 - Bassin de rétention à 210m3
G 03/10/2025	PRO V6 - Emprise plateforme bâtiment