




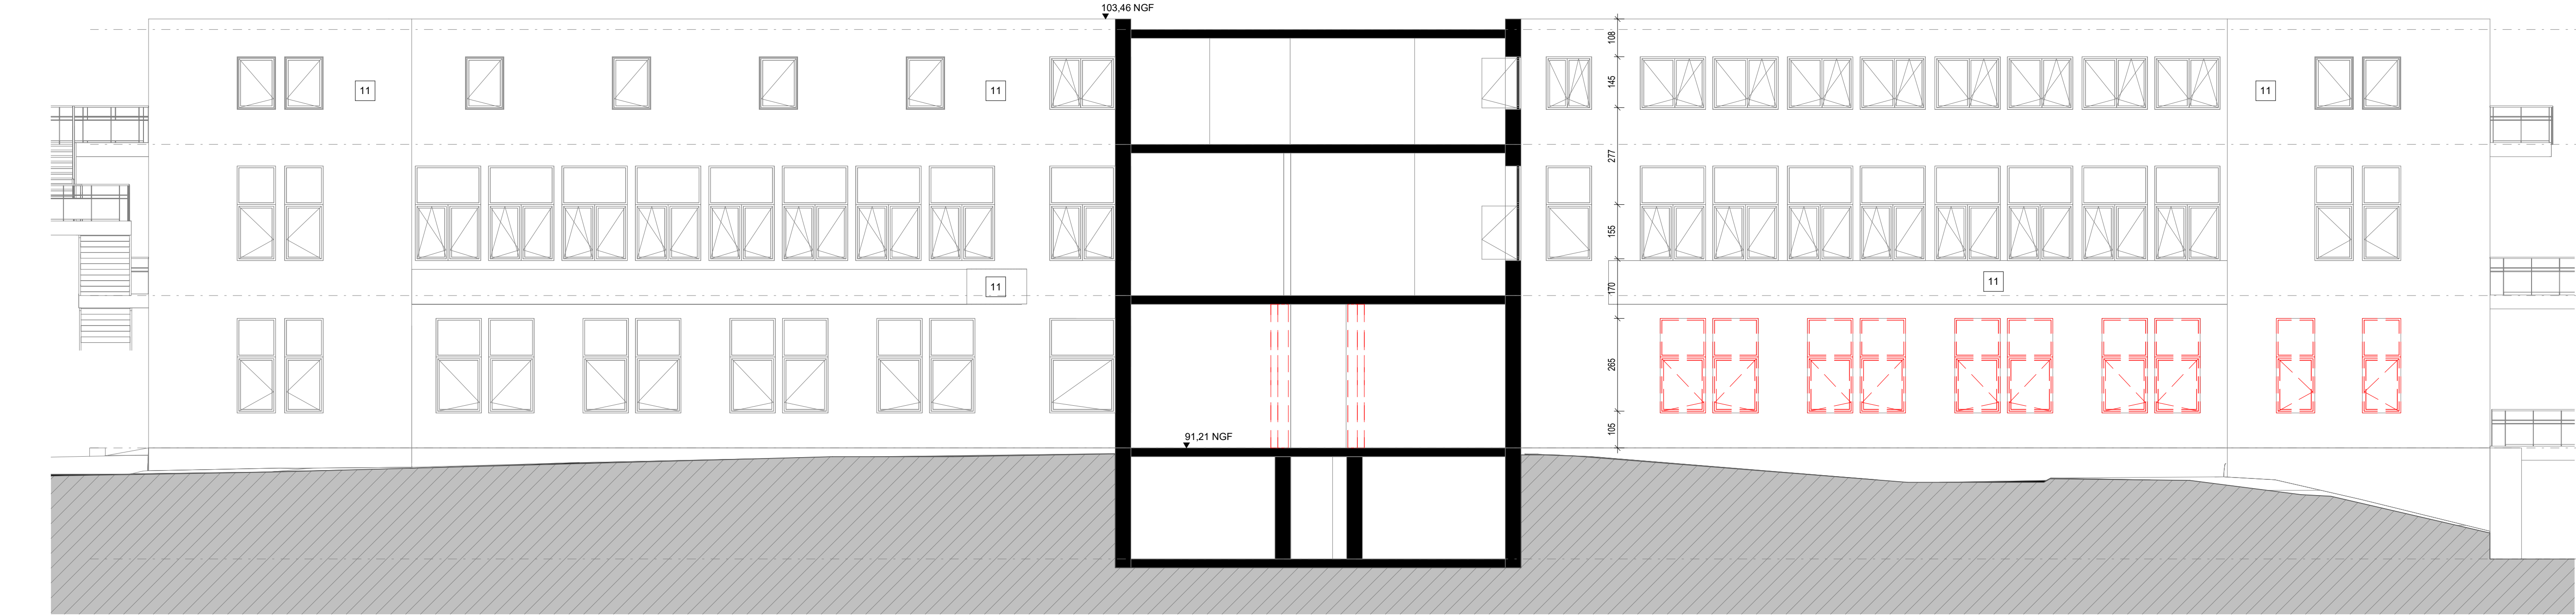


Façade Ouest Batiment 6 - Existant / Démolition

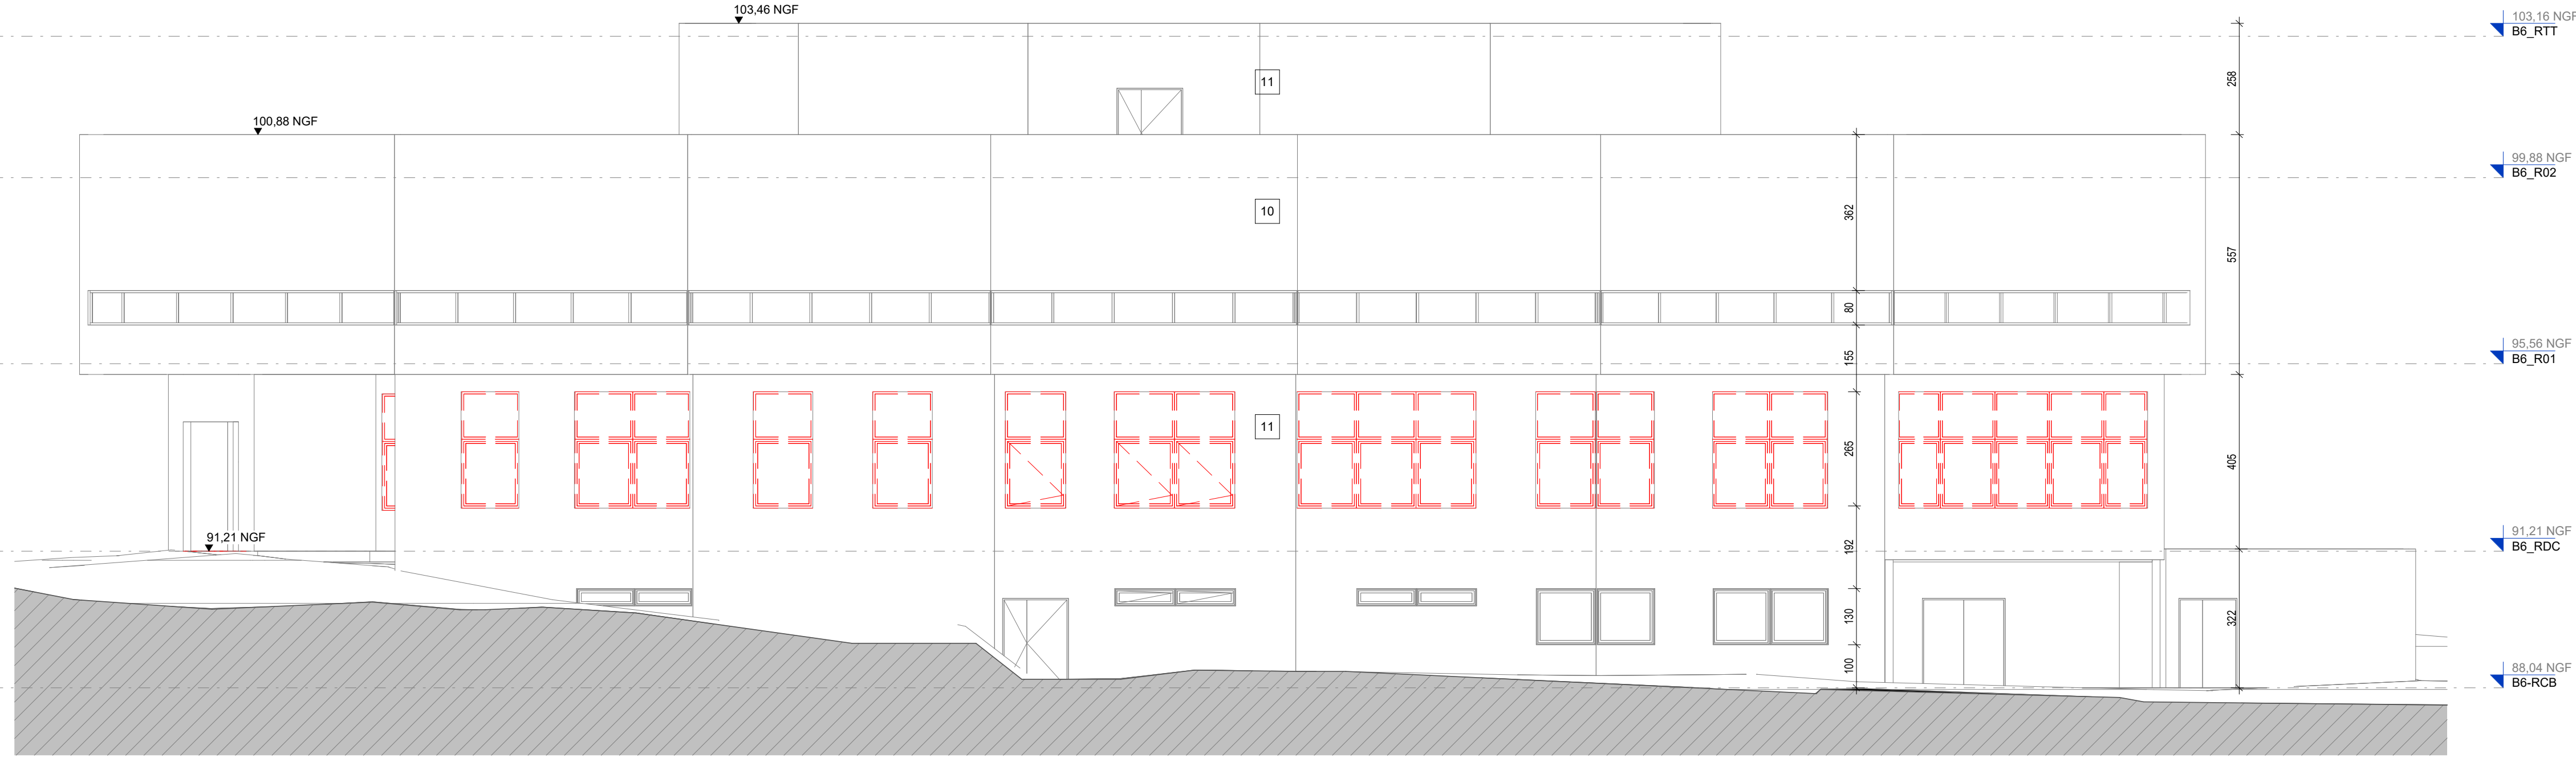


Façade Ouest Batiment 6B - Existant / Démolition

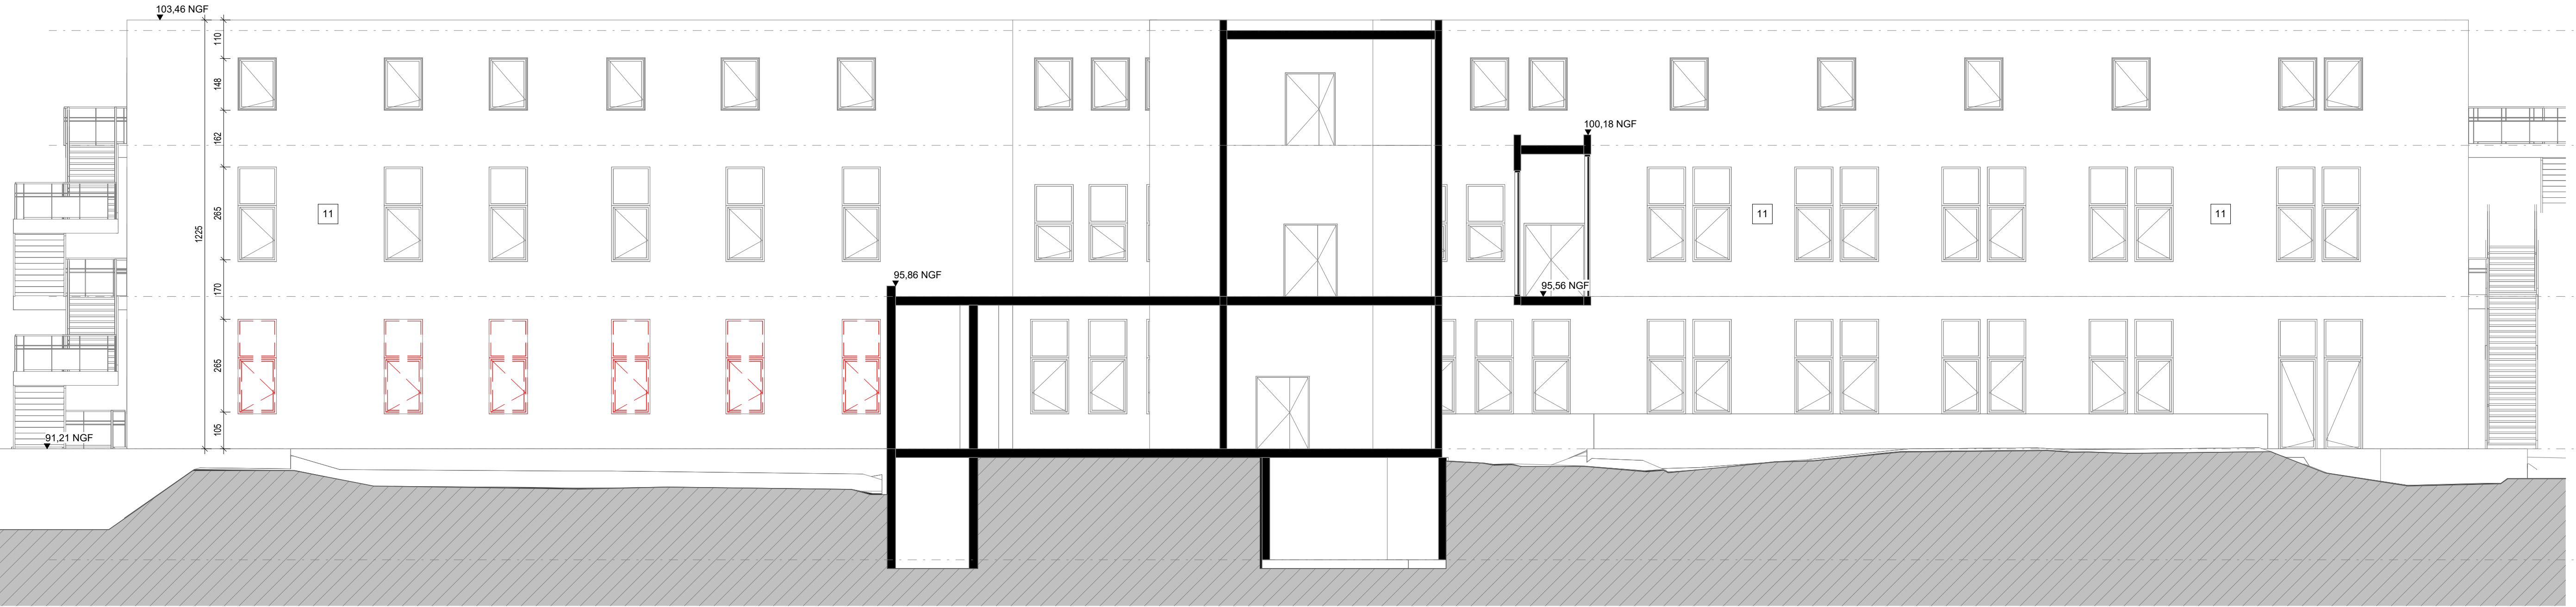


Façade Est Batiment 6 - Existant / Démolition

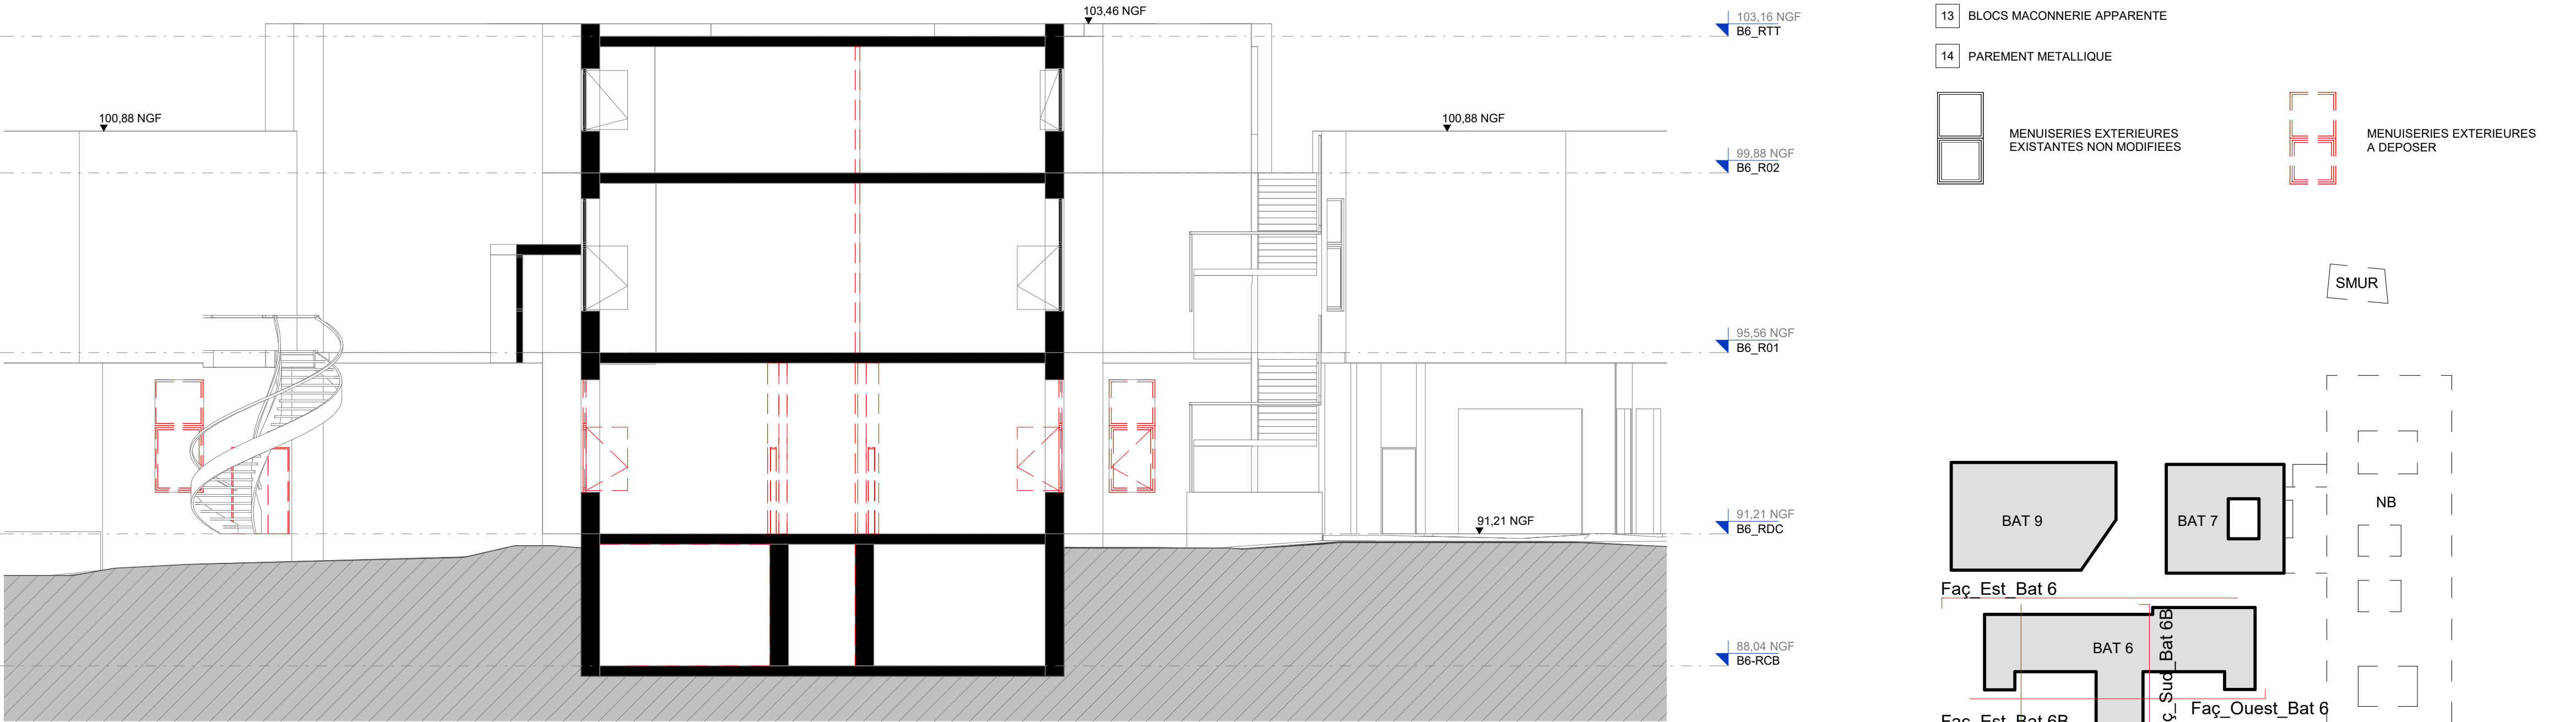

Façade Est Batiment 6B - Existant / Démolition

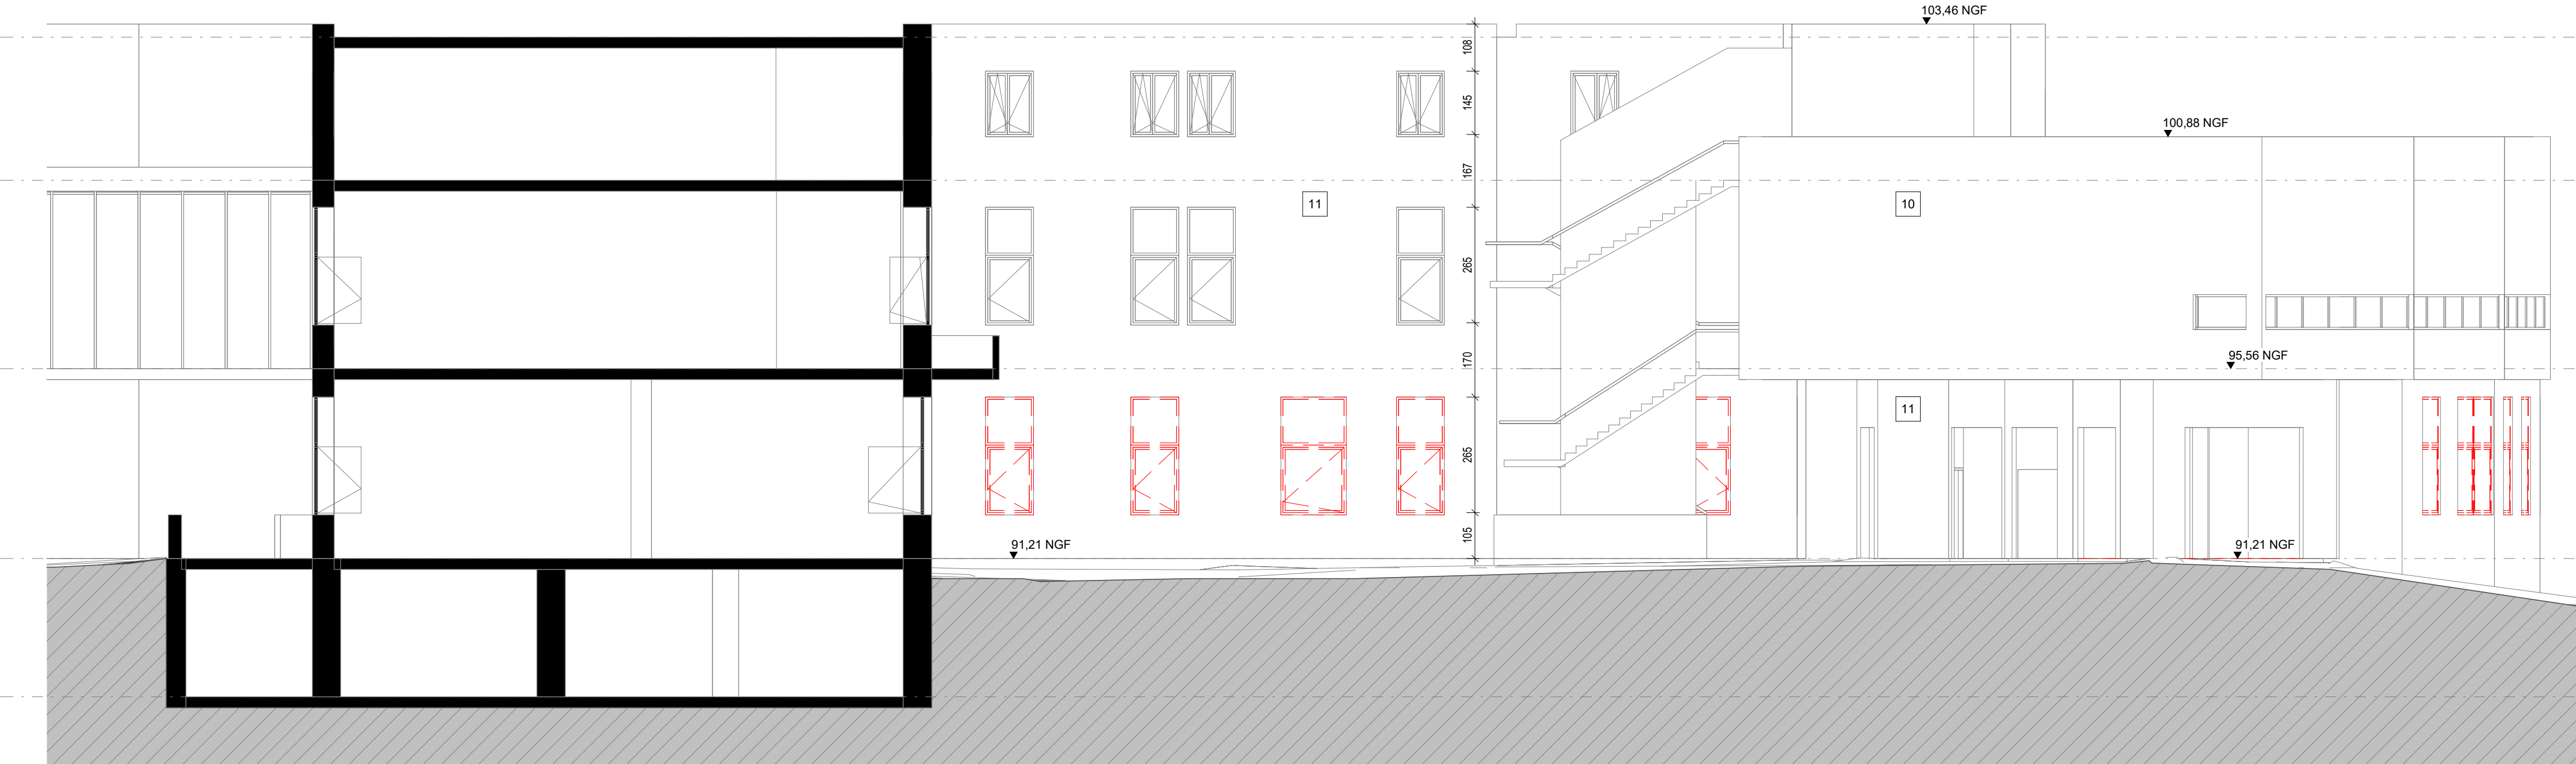

Façade Nord Batiments 6-6B - Existant / Démolition

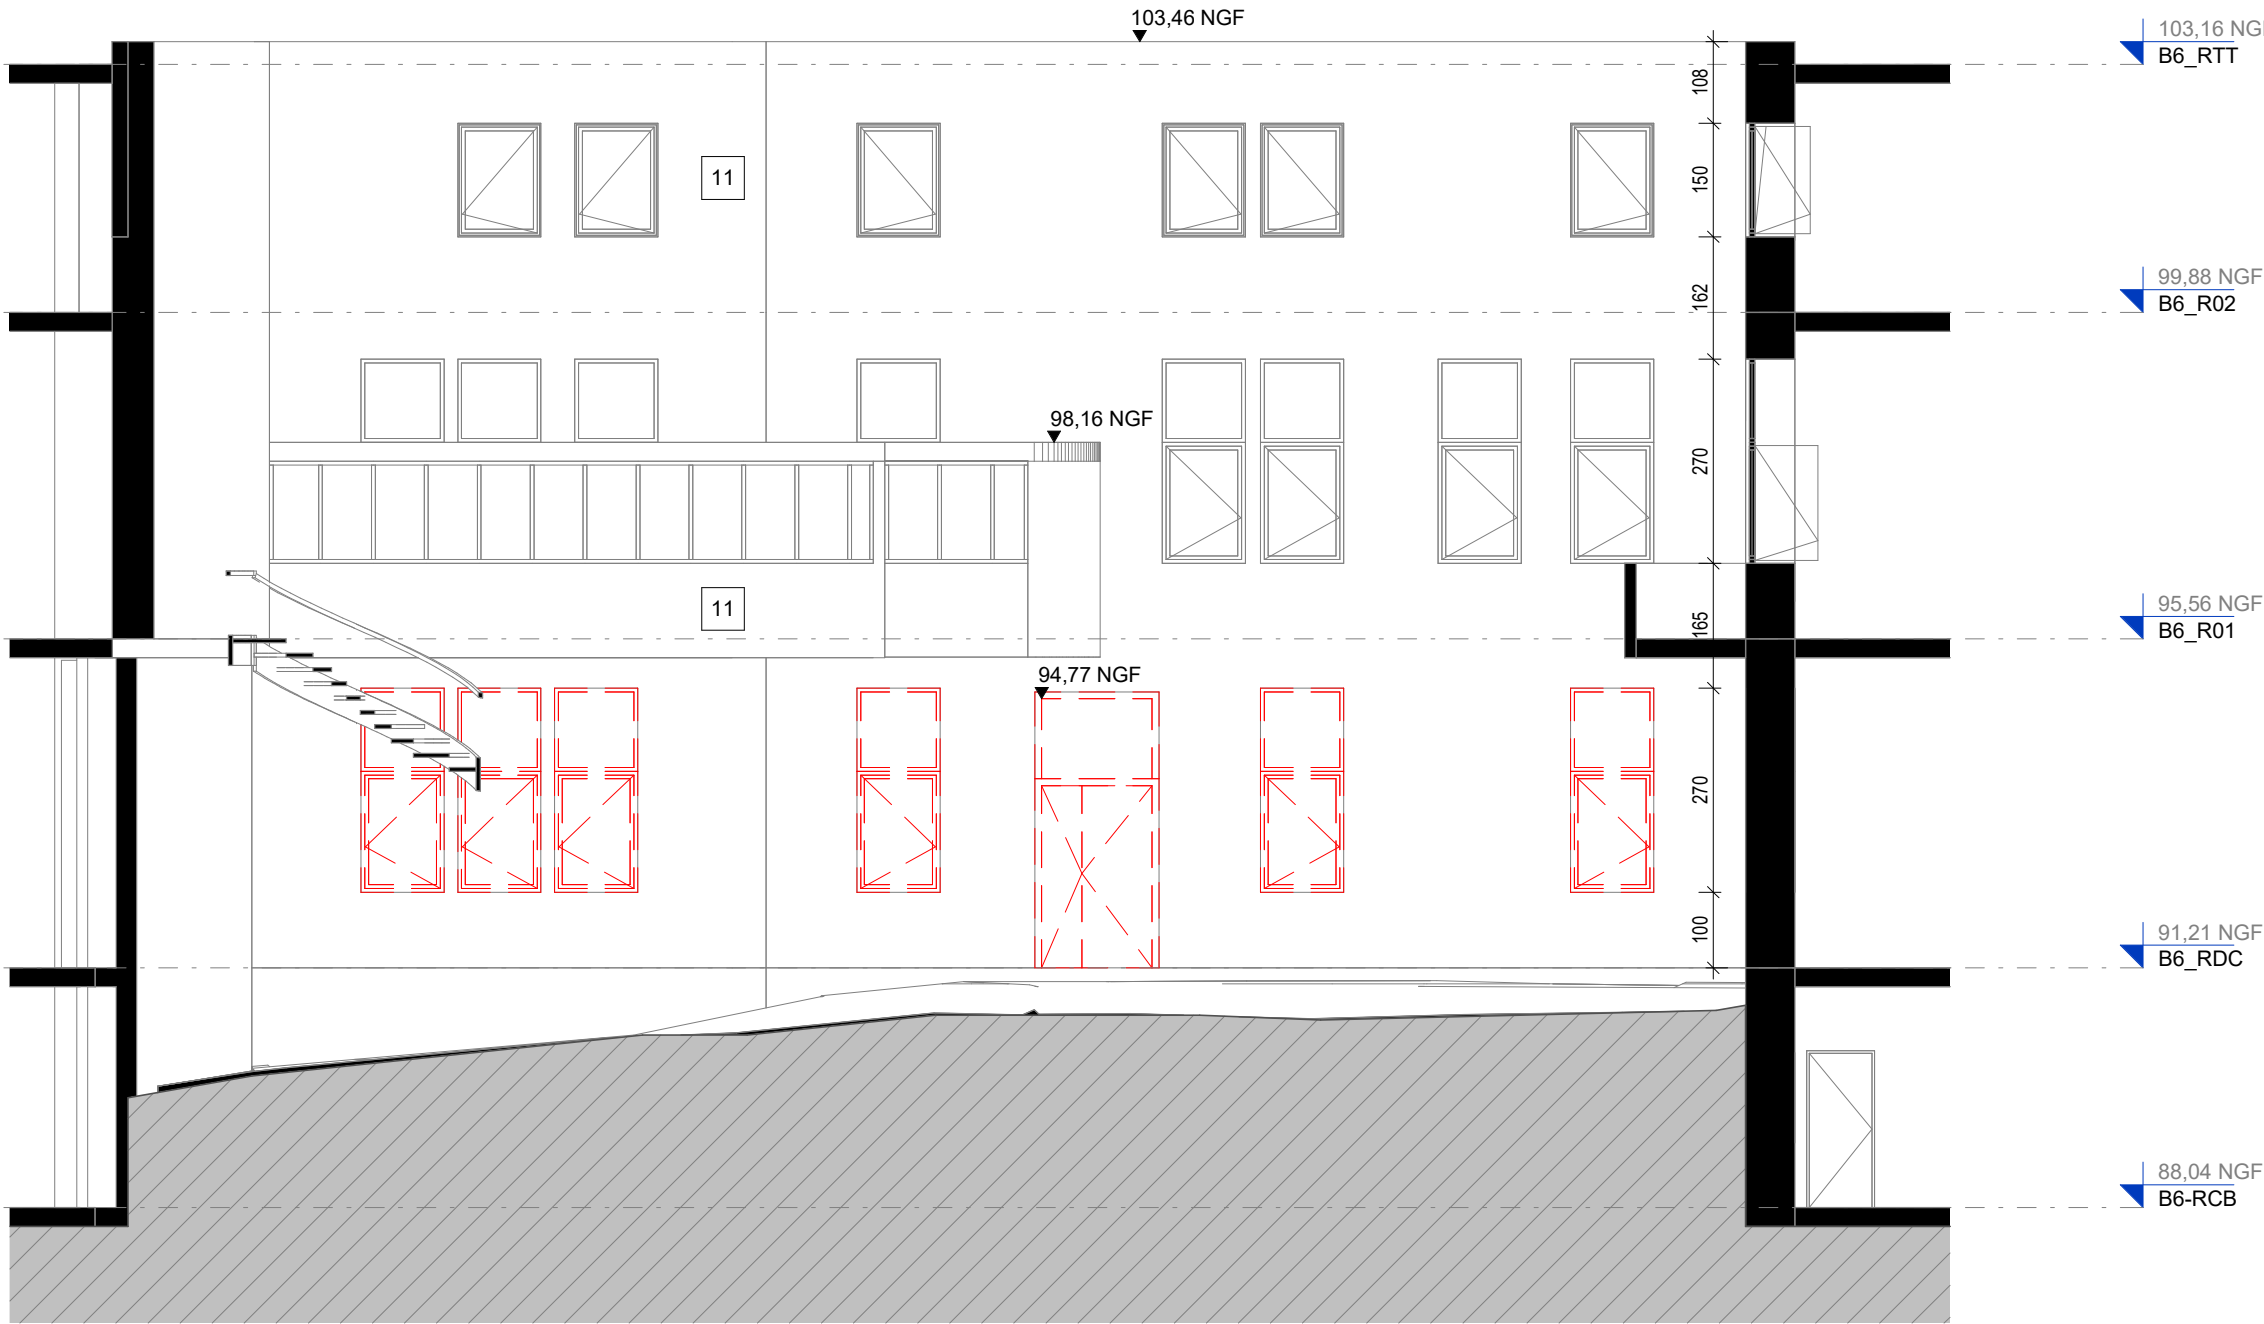

Façade Sud Batiment 6B - Existant / Démolition

LÉGENDE

INFORMATIONS PROJET

— Niveau NGF
— NOM NIVEAU

FINITIONS EXTERIEURES - EXISTANT

- 10 PAREMENT EN BETON
- 11 ENDUIT SUR ISOLANT - TON BRUN/BEIGE
- 12 ENDUIT SUR ISOLANT - TON GRIS CLAIR
- 13 BLOCS MACONNERIE APPARENTE
- 14 PAREMENT METALLIQUE


ELEMENTS A DEMOLIR

- MURS EXISTANTS A DEMOLIR
- TOUTURE A DEMOLIR

— MENUSERIES EXTERIEURES
— EXISTANTES NON MOUVABLES

— MENUSERIES EXTERIEURES
— A DISPOSER

SMUR

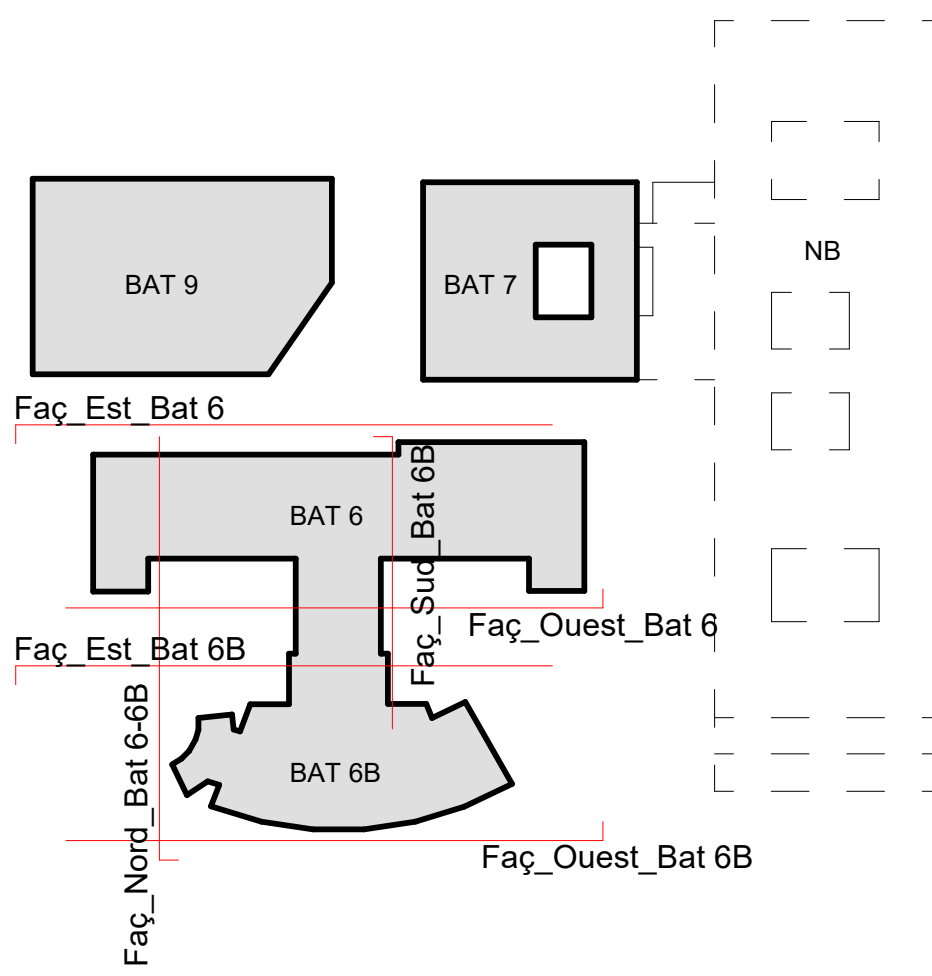

Centre Hospitalier Auban-Moët

Reconstruction du Centre Hospitalier d'Épernay



Permis de Construire

PC 5

CHAM

Élévations Existant Batiments 6-6B

Signature

0501

1 : 100

Décembre 2025



Maître d'ouvrage
Centre Hospitalier Auban-Moët d'Épernay
137 rue de l'Hôpital 51029 Épernay

Entreprise du groupement
FAYAT BATIMENT SAS
288012 St du Mercantour, Immeuble SPACE B,
CS 91011, 96004 Nouz sedes 3

Entreprise
BEC CONSTRUCTION CHAMPAGNE SAS
2A Les Terres Rouges
6 allée de la Côte des Blancs 51200 Épernay

Economiste
COR
Place Einstein BP 407 85304 Châlons

Maître d'ouvrage
CHU de Reims
45, rue Copernic Jay 51092 Reims Cedex

Contrôleur technique
SODITEC
8 rue Jules Méline
Immeuble Terranova 51430 Bézuaines

Architecte
MBA
15/17, rue Vulpain 75013 Paris

BET TCE
PRODEX
3071, Salvador Allende Immeuble Mercury
59650 Villeneuve-d'Ascq

Payagiste
SLAP
48, rue Parmentier - 93370 Mors en Barrois

Assistent du maître d'ouvrage
SODITEC
240 rue de Cumène 54330 Neuves-Maisons

Coordonnateur GPS en phase conception
SODITEC
8 rue Jules Méline
Immeuble Terranova 51430 Bézuaines

Ingénieur PGE
Casta
Centre de vie AGORA - Bâtiment C
210 Chemin de l'Estail
33240 Saint-André de Cubzac

BCC
33240 Saint-André de Cubzac

Bureau d'étude structure
CTB
42 Avenue de Champagne 51200 Épernay

Site	Phase	N° Doc	Émetteur	Discipline	Niveau	Zone Bâtiment	Cock Doc	Index
CHAM	PC	0501	MBA	ARC	TNW	YZ	FC	A