


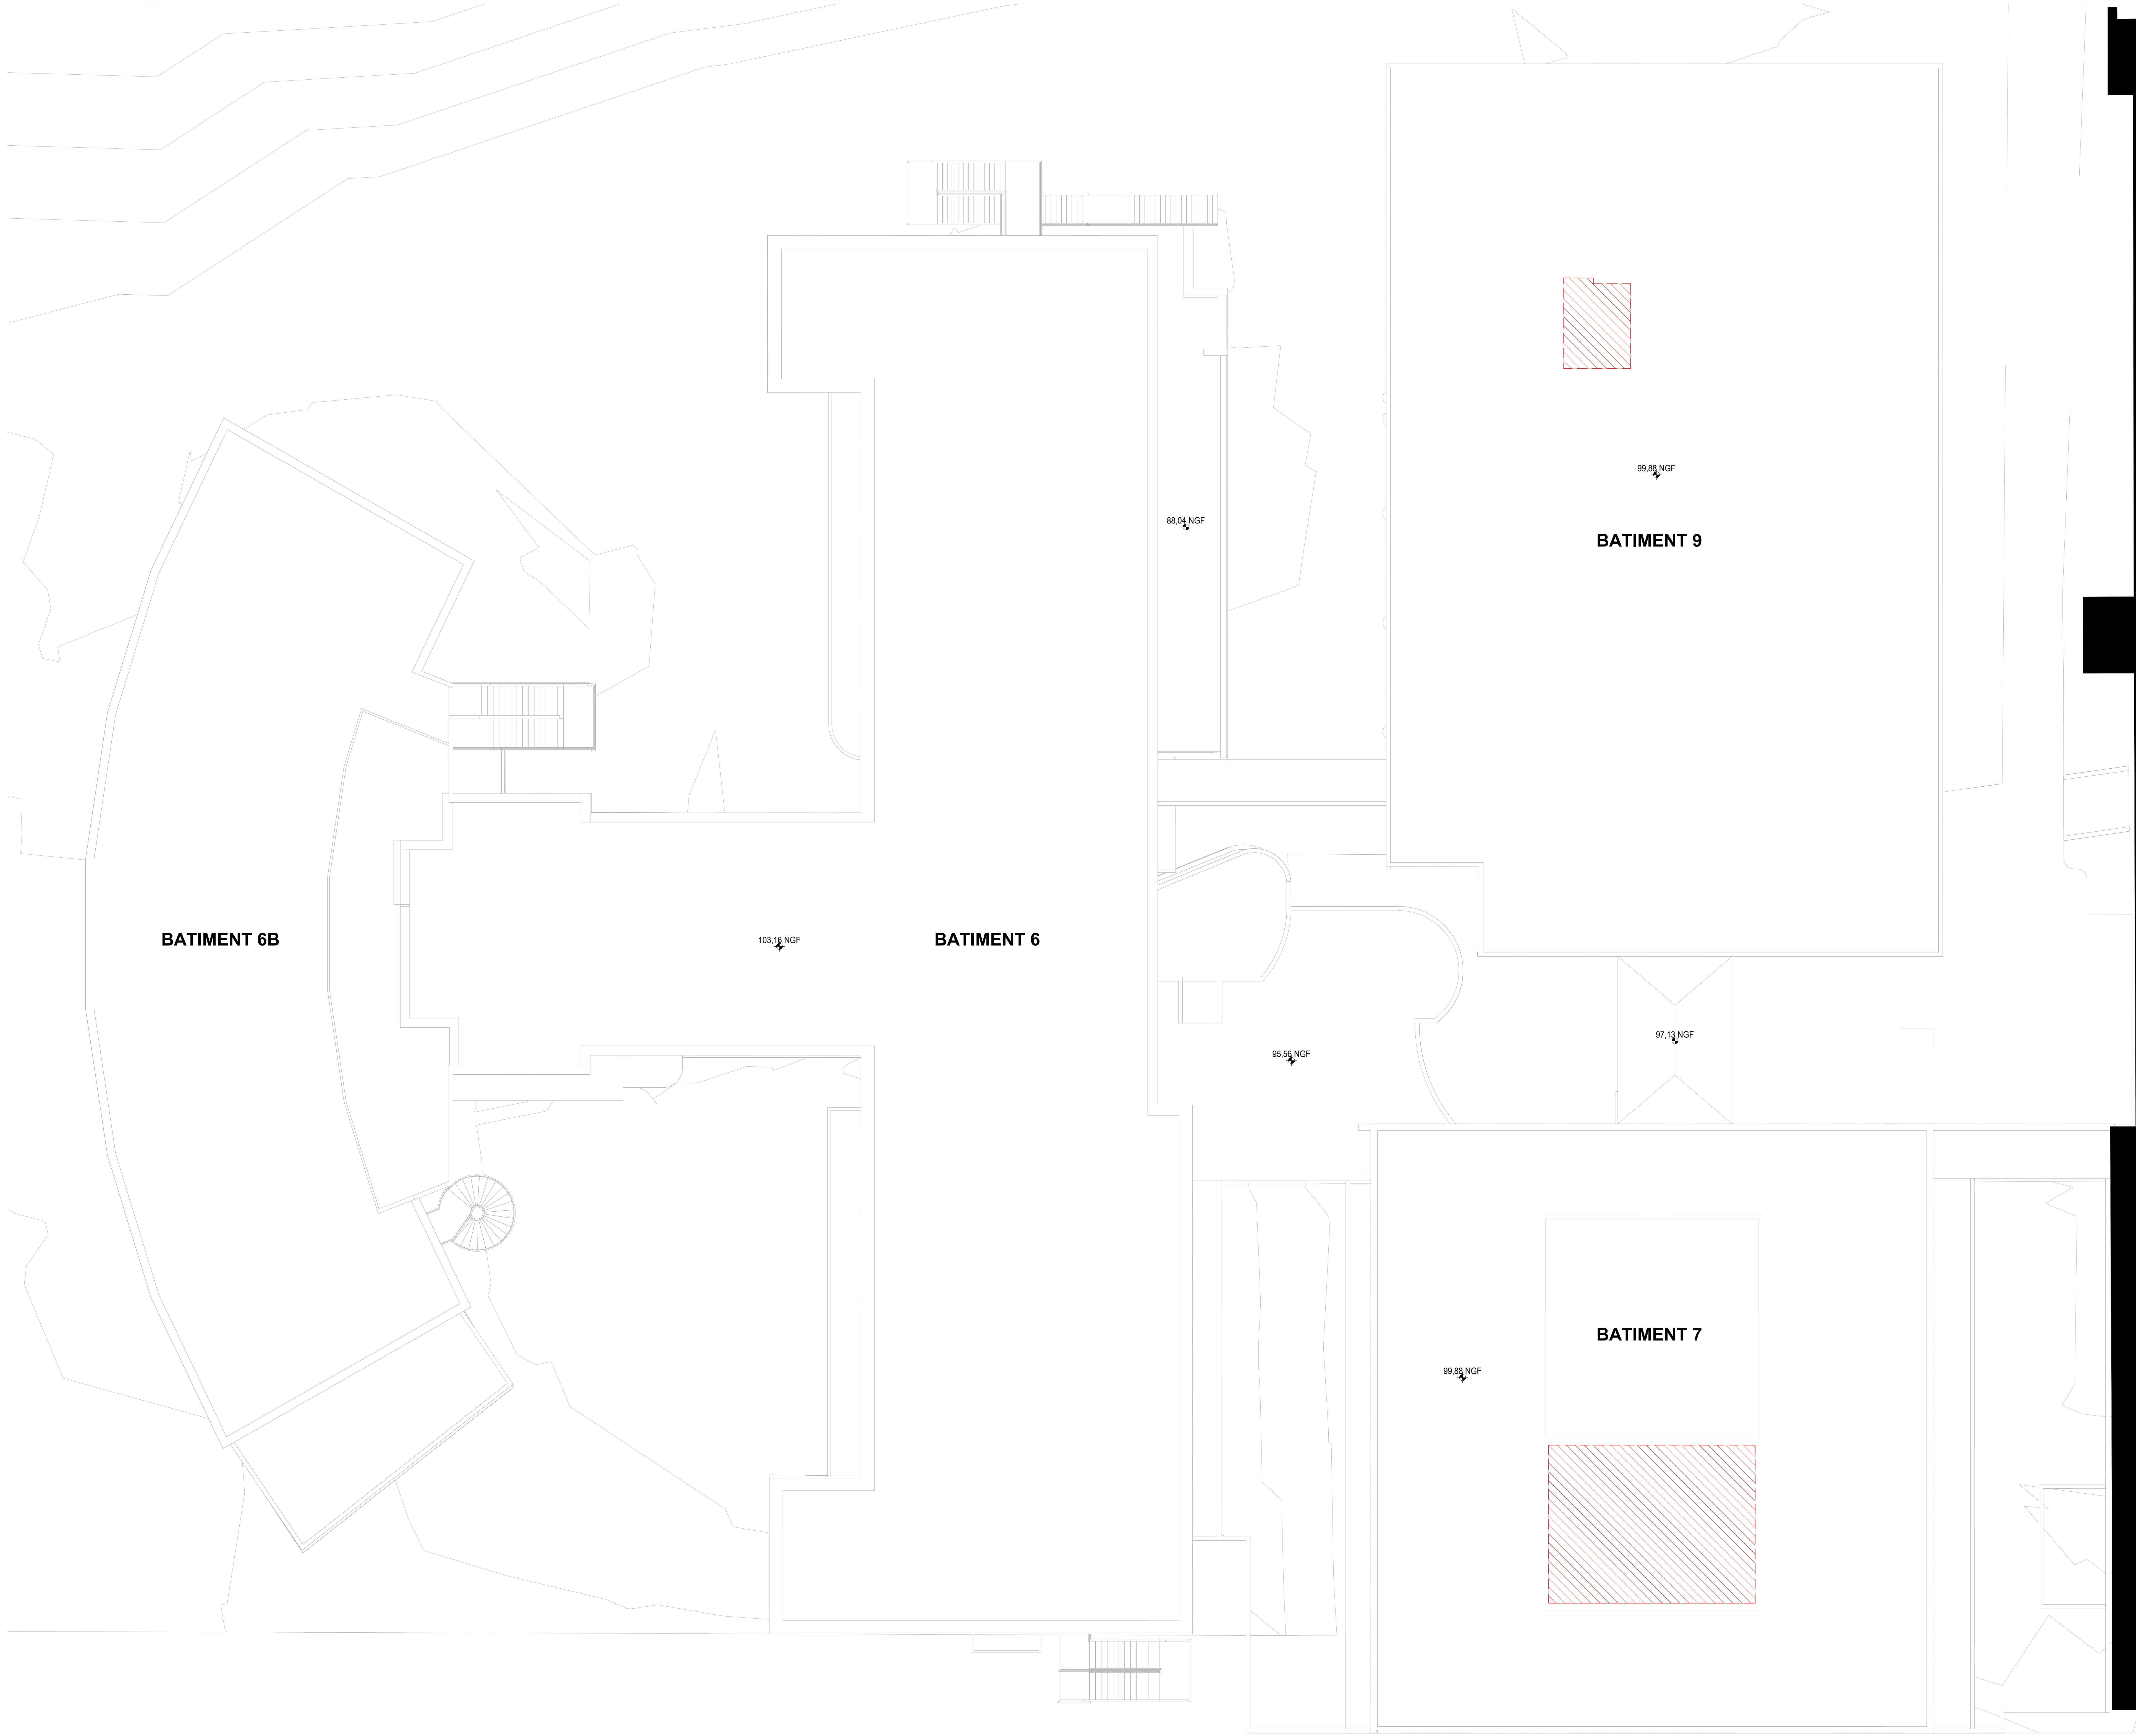

LÉGENDE

INFORMATIONS PROJET

Niveau NGF
NOM NIVEAU

FINITIONS EXTERIEURES - EXISTANT

REVÊTEMENT DE FACADE

- 10 PAREMENT EN BETON
- 11 ENDUIT SUR ISOLANT - TON BRIANBEIGE
- 12 ENDUIT SUR ISOLANT - TON GRIS CLAIR
- 13 BLOCS MAÇONNERIE APPARENTE
- 14 PAREMENT METALLIQUE


MENUISERIES EXTERIEURES
EXISTANTES NON MODIFIEES

ELEMENTS A DEMOLIR

- MURS EXISTANTS A DEMOLIR
- TOITURE A DEMOLIR

MENUISERIES EXTERIEURES
A DEPOSER

SMUR

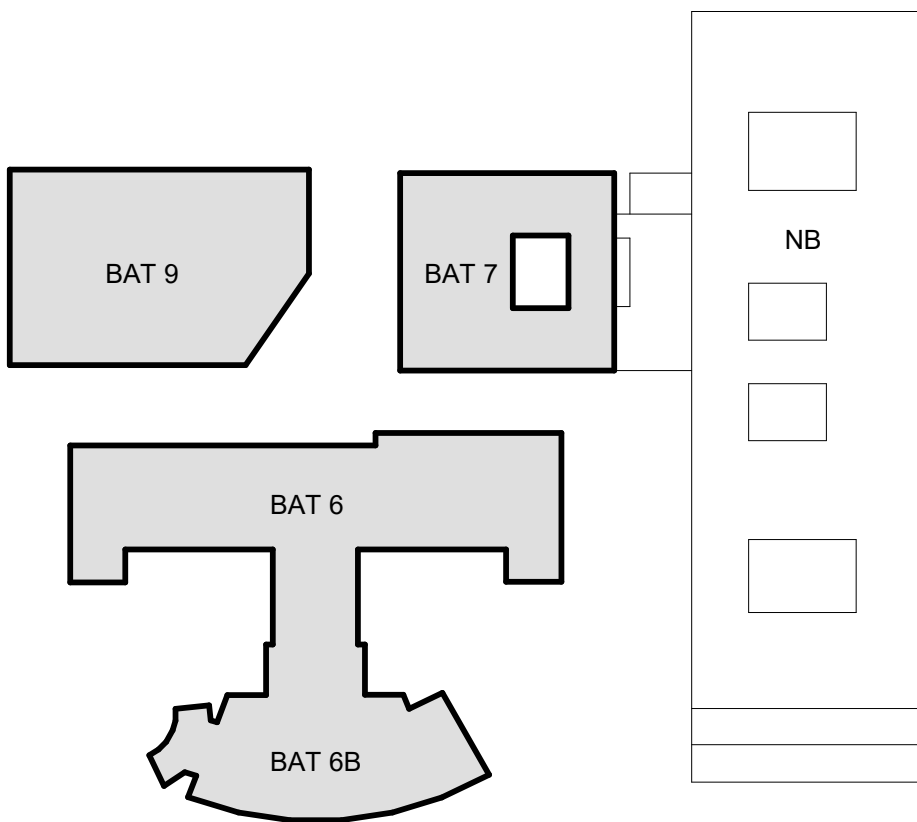

Centre Hospitalier Auban-Moët

Reconstruction du Centre Hospitalier d'Épernay



Permis de Construire

PC 5

CHAM

Plan de toiture existant

Signature

0510	1 : 100	Décembre 2025
	Maitre d'ouvrage CHU de Reims 45, rue Cognacq-Juy 51092 Reims Cedex	Assistant du maitre d'ouvrage SODEREC 240 rue de Cumière 54230 Neuve-Maisons
Maitre d'ouvrage Centre Hospitalier Auban-Moët d'Épernay 137 rue de l'Hôpital 51025 Épernay	Contrôleur technique SODOTEC 8 rue Jules Méline Immeuble Terranova 51430 Bézannes Ingénieur PCE	Coordonnateur SPG en phase conception SODOTEC 8 rue Jules Méline Immeuble Terranova 51430 Bézannes Ingénieur PCE
Entreprise du groupement PAYAT BÂTIMENT SAS 208212 Bel du Montreuil, Immeuble SPACE B, CS 61011, 06204 Nice cedex 3	MBA 15117, rue Vulcan 75013 Paris	Datils Centre de vie AGORA - Bâtiment C ZI Les Paluds 13782 Aubagne
Entreprise BEC CONSTRUCTION CHAMPAGNE SAS ZA Les Terres Rouges 6 allée de la Côte des Blancs 51200 Épernay	BET TCE PRODEX 30 Pl. Salvador Allende Immeuble Mercury 59650 Villeneuve-d'Ascq	Puvention et CSSI SIC 720 Chemin de l'Étalo 33240 Saint-Arde de Cubzac
Économiste CDR Place Einstein BP 467 85304 Châtillans	Payagiste SLAP 48, rue Parmentier - 59370 Mons en Barouli	Bureau d'étude structure CTB 42 Avenue de Champagne 51200 Épernay

Site	Phase	N° Doc	Émetteur	Discipline	Niveau	Zone Bâtiment	Code Doc	Indice
CHAM	PC	0510	MBA	ARC	RTT	TZ	PL	A