

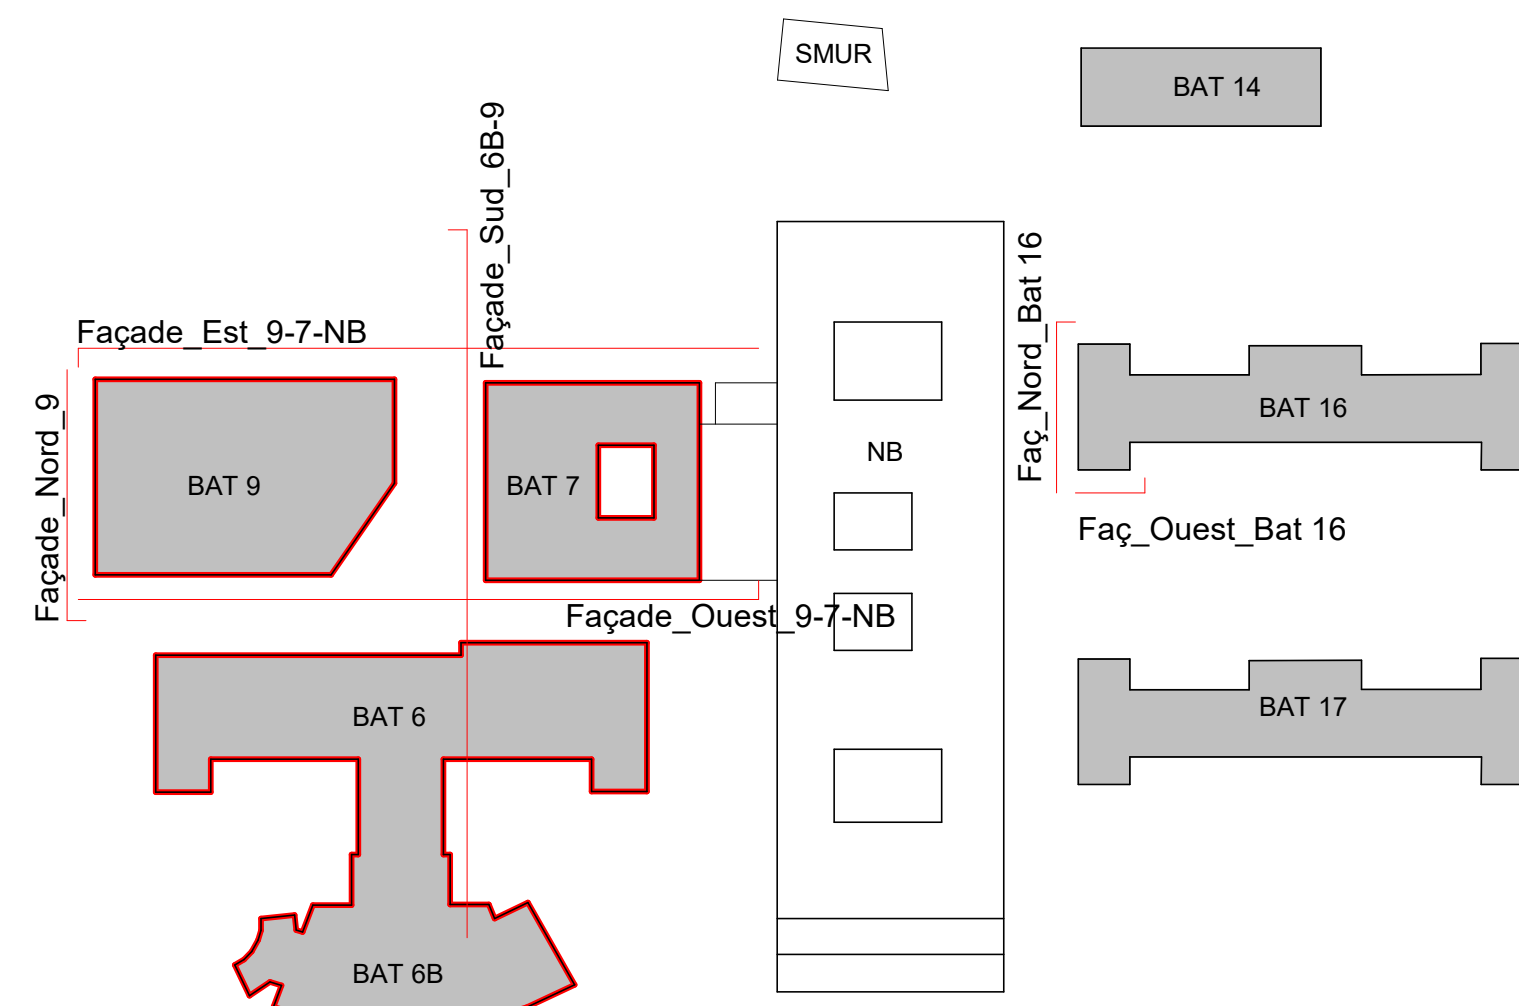
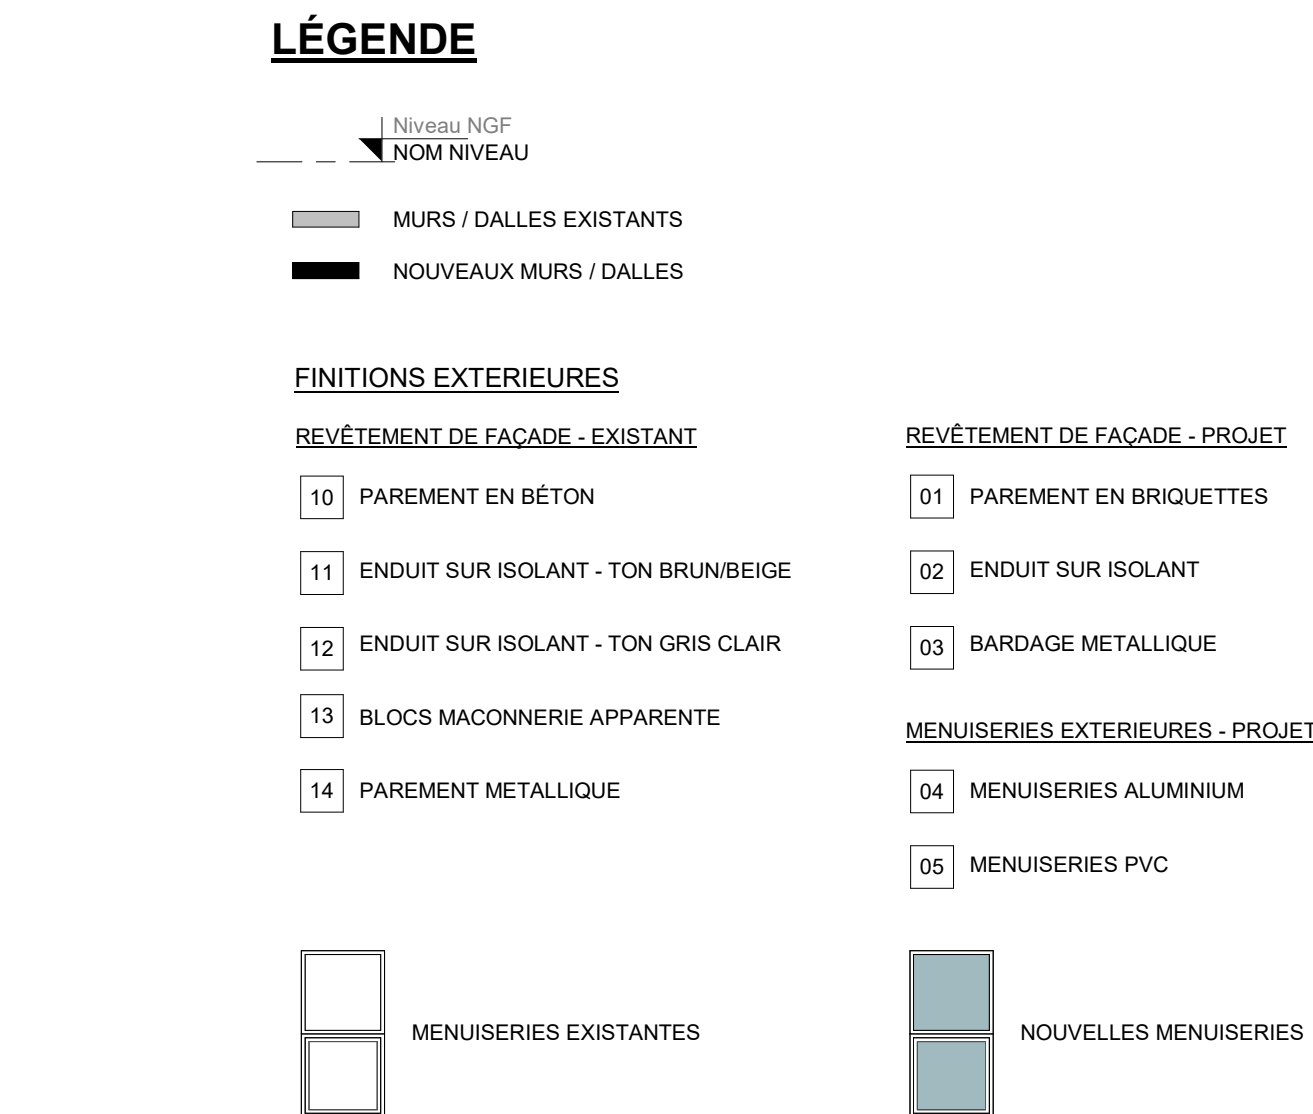
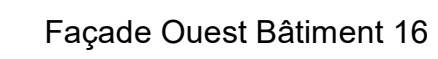
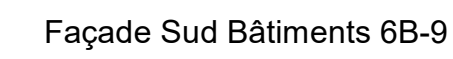
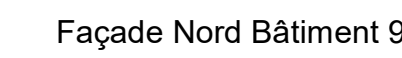


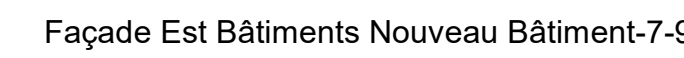

Reconstruction du Centre Hospitalier d'Épernay

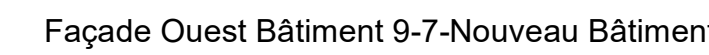

Permis de Construire
CHAM
Elévations Projet Batiments 9-7-NB-16

PC

0553	1 : 100	Décembre 2025
