



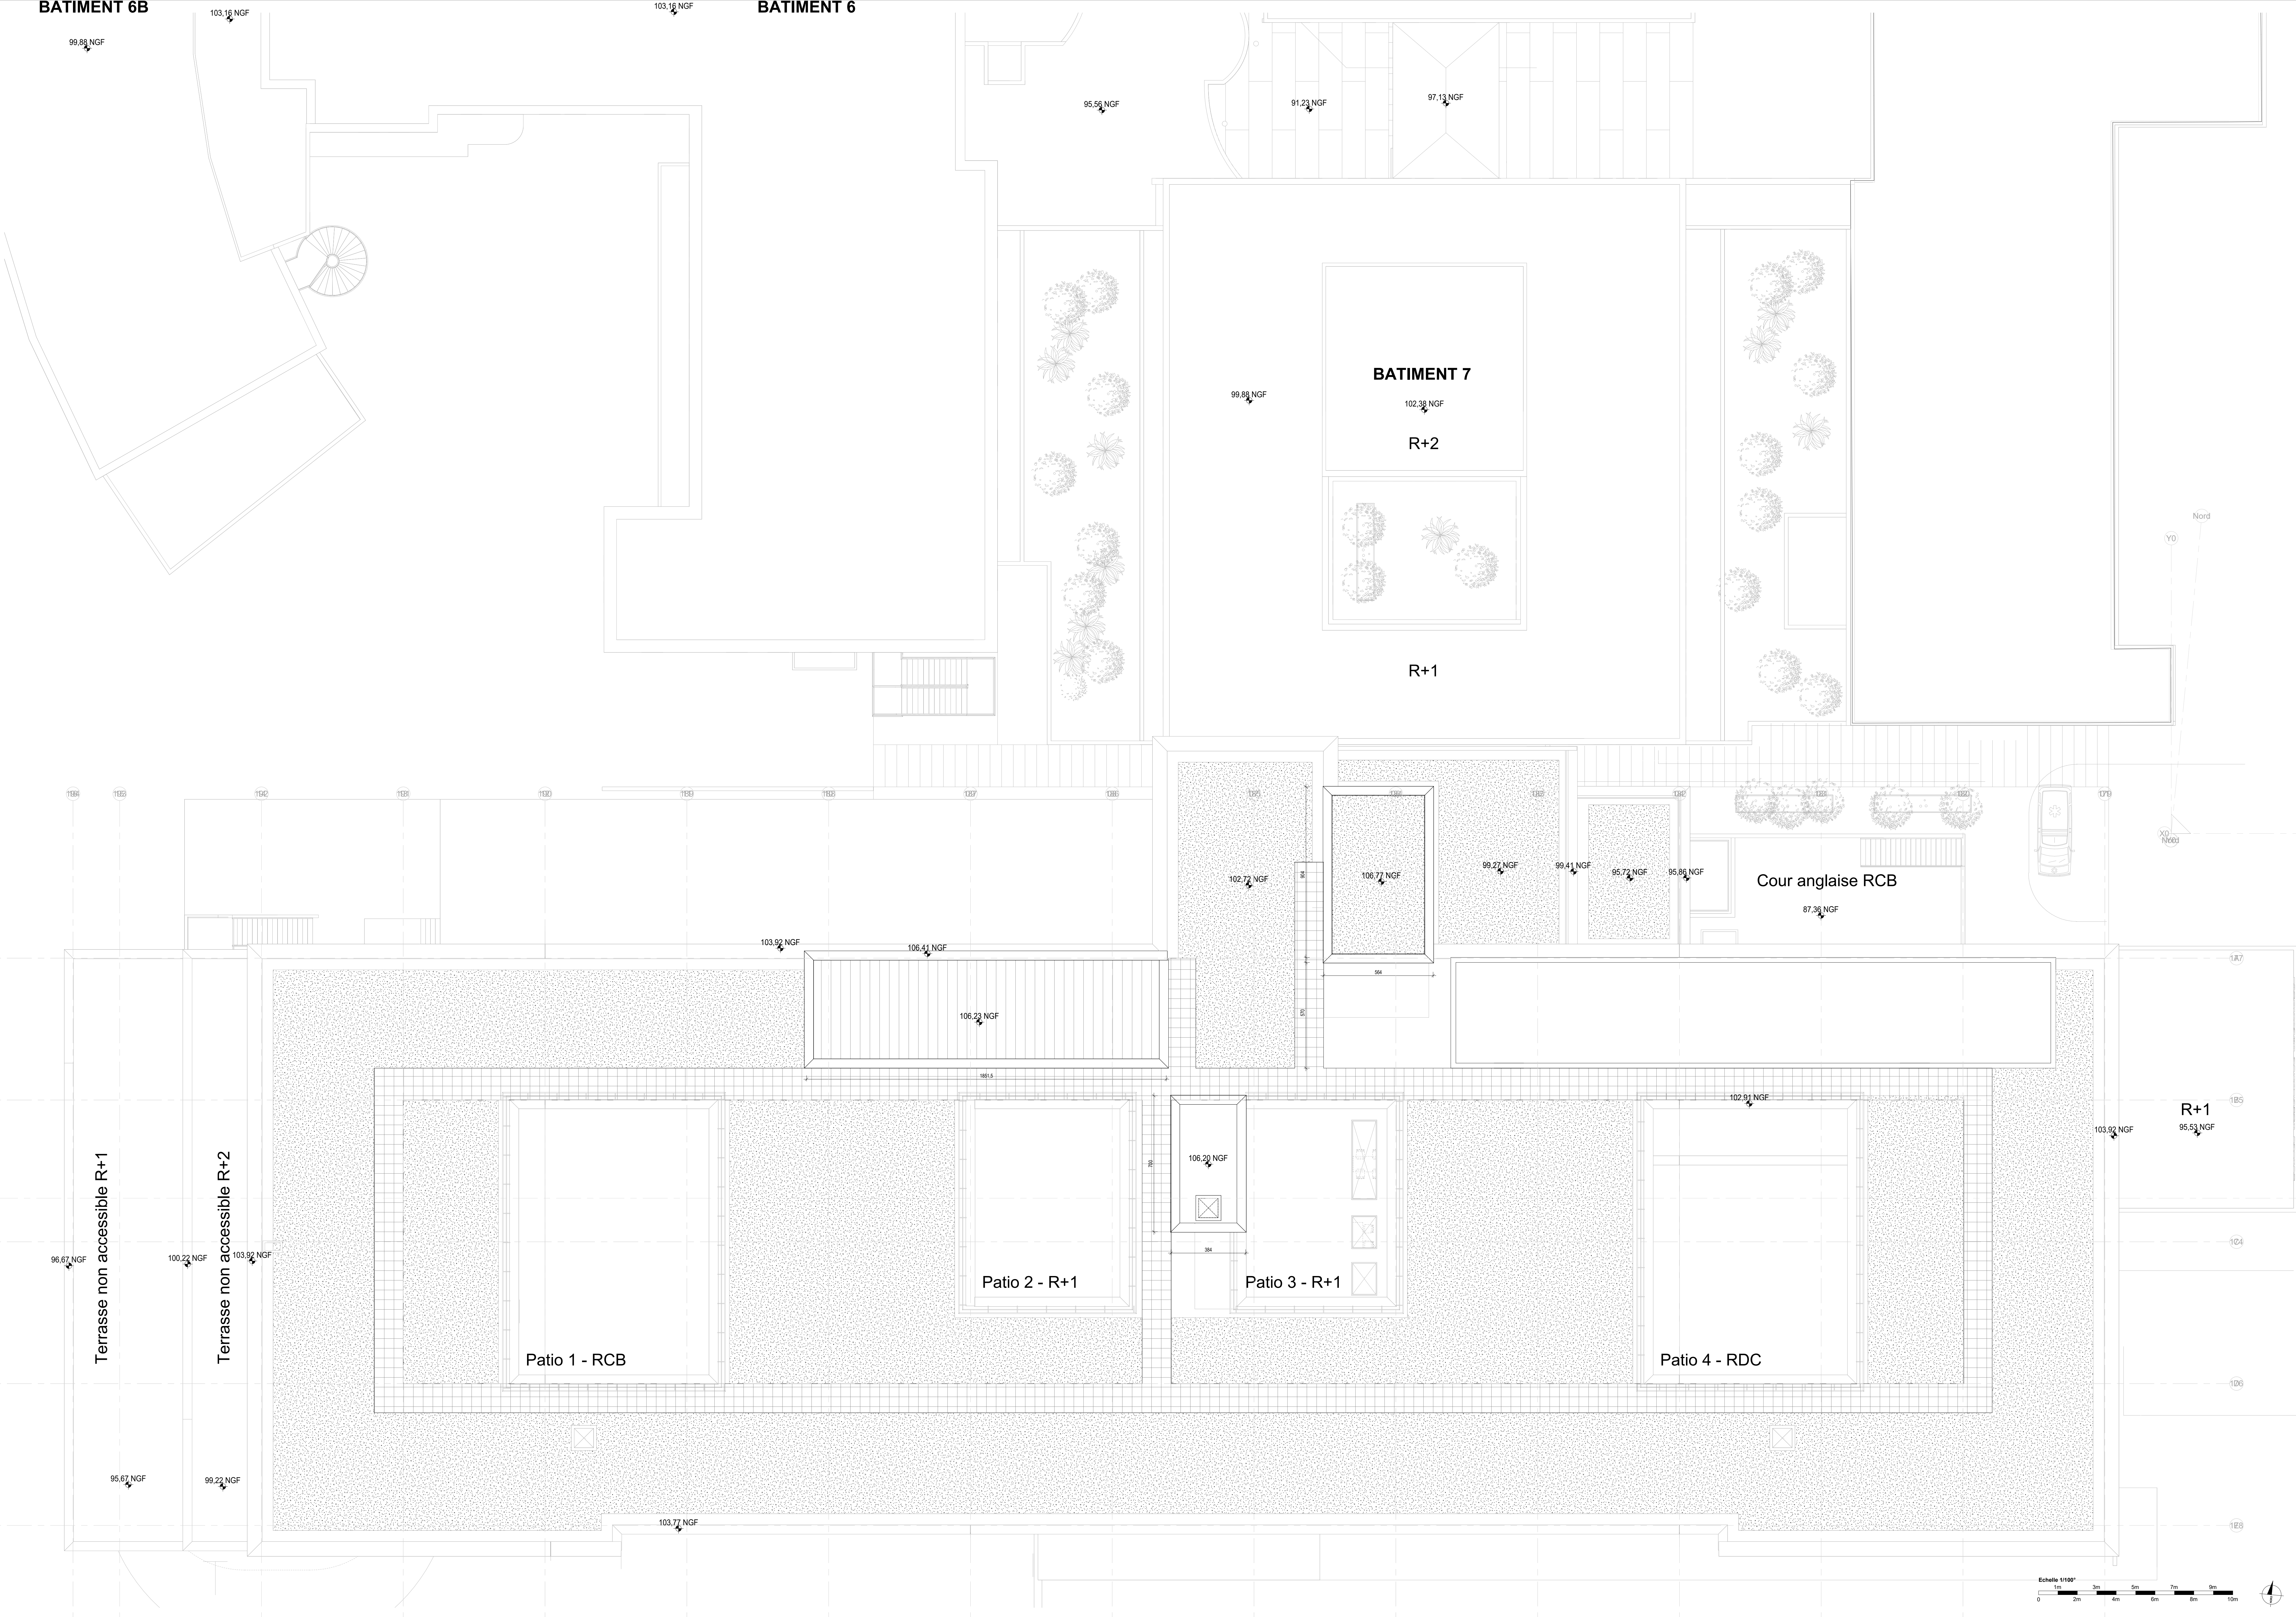

- LEGENDE**
- TOITURE VERTE
 - TOITURE - BAC EN ACIER
 - CHEMINEMENT TECHNIQUE
REVETEMENT EN DALLE

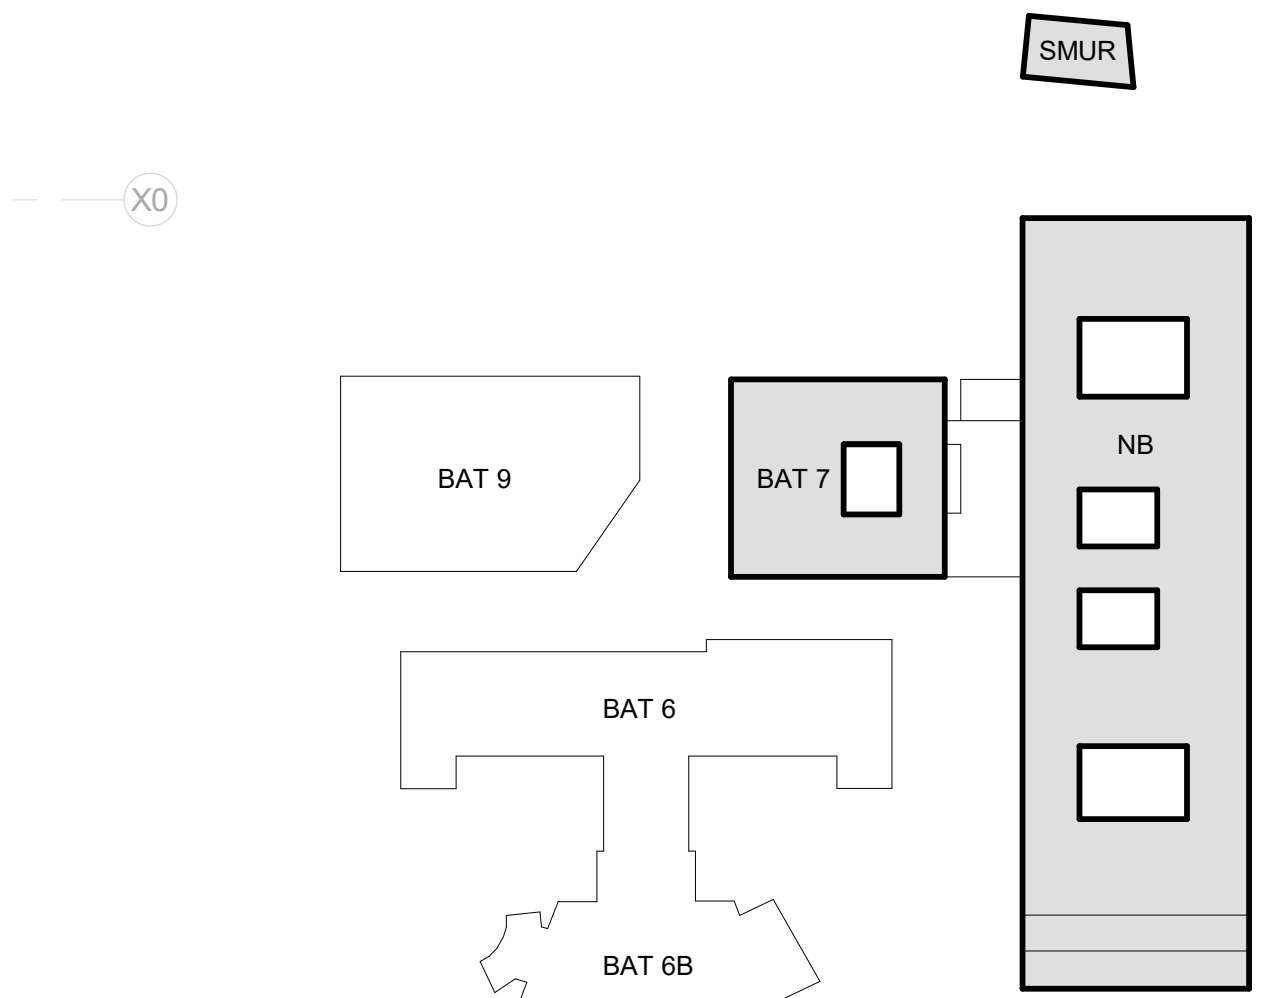

Centre Hospitalier Auban-Moët

Reconstruction du Centre Hospitalier d'Épernay



Permis de Construire
CHAM
Plan de toiture Extension

Signature

0560 1 : 100 Décembre 2025

	Maître d'ouvrage Centre Hospitalier Auban-Moët d'Épernay 137 rue de l'Hôpital 51200 Épernay		Assistance au maître d'ouvrage SODEREC 240 rue de Cumèze 54330 Neuves-Maisons	
	Maître d'ouvrage Centre Hospitalier Auban-Moët d'Épernay 137 rue de l'Hôpital 51200 Épernay		Assistance au maître d'ouvrage SODEREC 240 rue de Cumèze 54330 Neuves-Maisons	
Entreprises du groupement SAVAT BÂTIMENT SAS 2A Les Terres Rouges 6 allée de la Côte des Blancs 51200 Épernay	
	Entreprises du groupement SAVAT BÂTIMENT SAS 2A Les Terres Rouges 6 allée de la Côte des Blancs 51200 Épernay		Entreprises du groupement SAVAT BÂTIMENT SAS 2A Les Terres Rouges 6 allée de la Côte des Blancs 51200 Épernay	
Economie CIB	Economie CIB		Economie CIB	
	Economie CIB		Economie CIB	
Site	Site		Site	
	Site		Site	
Phase	Phase		Phase	
	Phase		Phase	
N° Doc	N° Doc		N° Doc	
	N° Doc		N° Doc	
Discipline	Discipline		Discipline	
	Discipline		Discipline	
Niveau	Niveau		Niveau	
	Niveau		Niveau	
Zone Bâtiment	Zone Bâtiment		Zone Bâtiment	
	Zone Bâtiment		Zone Bâtiment	
Cock Doc	Cock Doc		Cock Doc	
	Cock Doc		Cock Doc	
Indice	Indice		Indice	
	Indice		Indice	