



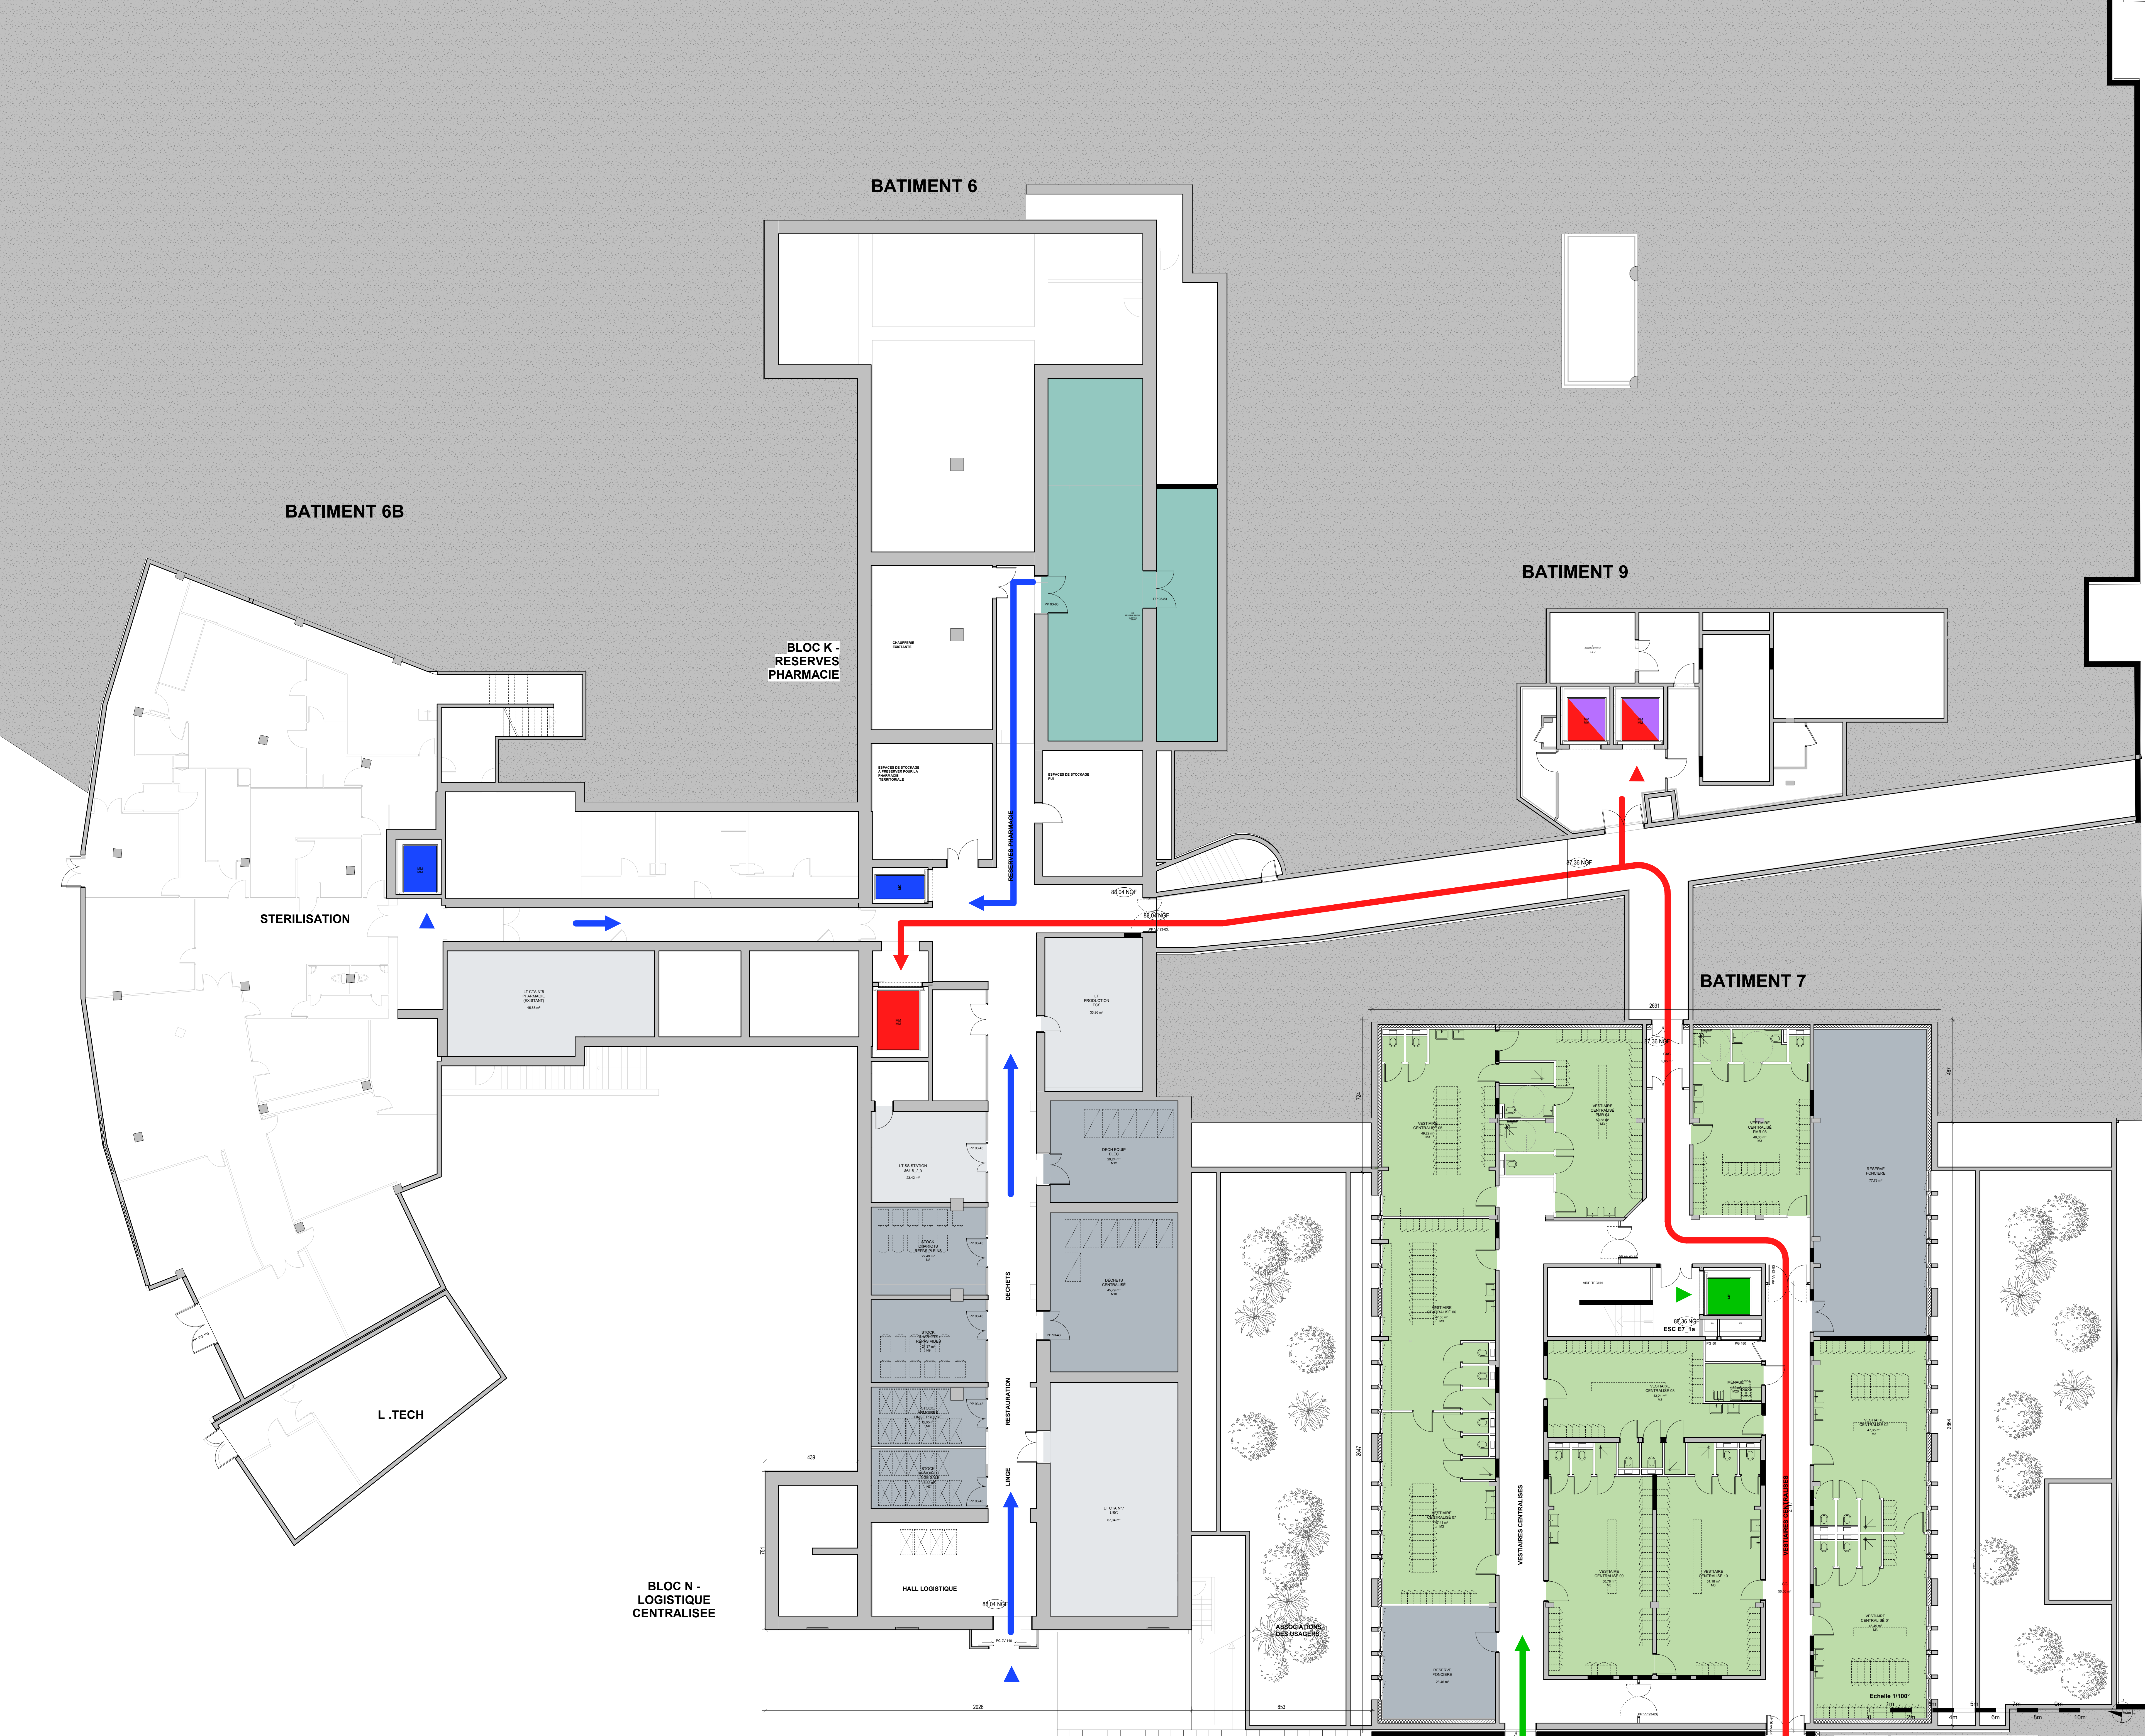

- LEGENDES COULEURS DE FLUX
- URGENCES ET PATIENTS COUCHES
 - LOGISTIQUE
 - PUBLIC ET PATIENTS DEBOUT
 - PERSONNEL

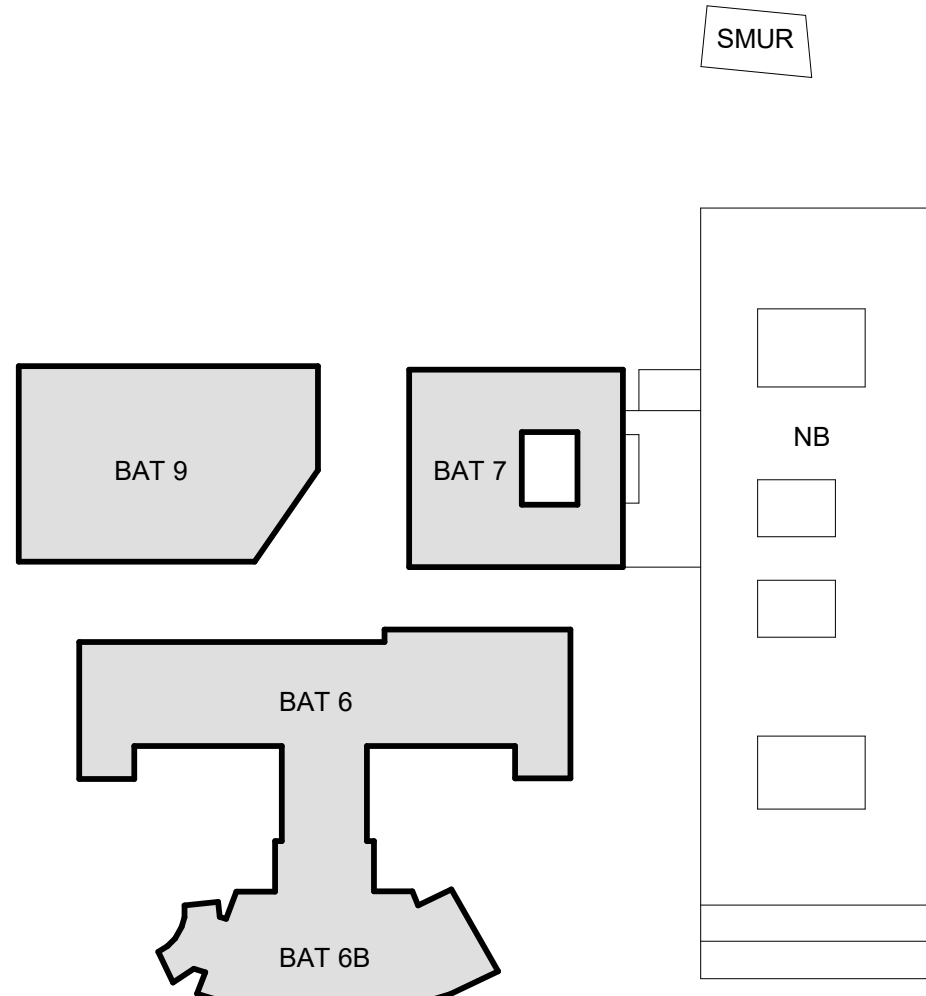

Centre Hospitalier Auban-Moët
Reconstruction du Centre Hospitalier d'Épernay



Permis de Construire PC 40-5
CHAM
Plan de rez de chaussée bas Existant restructuré

4050.02

Maitre d'ouvrage
Centre Hospitalier Auban-Moët d'Épernay
137 rue de l'Hôpital 51025 Épernay

Maitre d'ouvrage
CHU de Reims
45, rue Cognacq-Jay 51092 Reims Cedex

Assistant du maître d'ouvrage
SODEREC
240 rue de Cumèrie 54230 Neuve-Maisons

Maitre d'ouvrage
Centre Hospitalier Auban-Moët d'Épernay
137 rue de l'Hôpital 51025 Épernay

Contrôleur technique
SODOTEC
8 rue Jules Méline
Immeuble Terranova 51430 Bézannes

Coordonnateur SPG en phase conception
SODOTEC
8 rue Jules Méline
Immeuble Terranova 51430 Bézannes

Entreprise du groupement
FAYAT BÂTIMENT SAS
206212 Bel du Mercantour, Immeuble SPACE B,
CS 61011, 06204 Nice cedex 3

MBA
15117, rue Vulcan 75013 Paris

Dessins
Centre de vie AGORA - Bâtiment C
ZI Les Paluds 13782 Aubagne

Entreprise
BEC CONSTRUCTION CHAMPAGNE SAS
ZA Les Terres Rouges
6 allée de la Côte des Blancs 51200 Épernay

BET TCE
PRODEX
30 Pl. Salvador Allende Immeuble Mercury
59650 Villeneuve-d'Ascq

Puvelon et CSD
SIOC
720 Chemin de l'Étalon
33040 Saint-Arde de Cubzac

Économiste
CDR
Place Einstein BP 467 85304 Châlons

Pélagie
SLAP
48, rue Parmentier - 59370 Mons en Bercoul

Bureau d'étude structure
CTB
42 Avenue de Champagne 51200 Épernay

Site	Phase	N° Doc	Émetteur	Discipline	Niveau	Zone Bâtiment	Code Doc	Indice
CHAM	PC	4050.02	MBA	ARC	RCB	EX	PL	A