

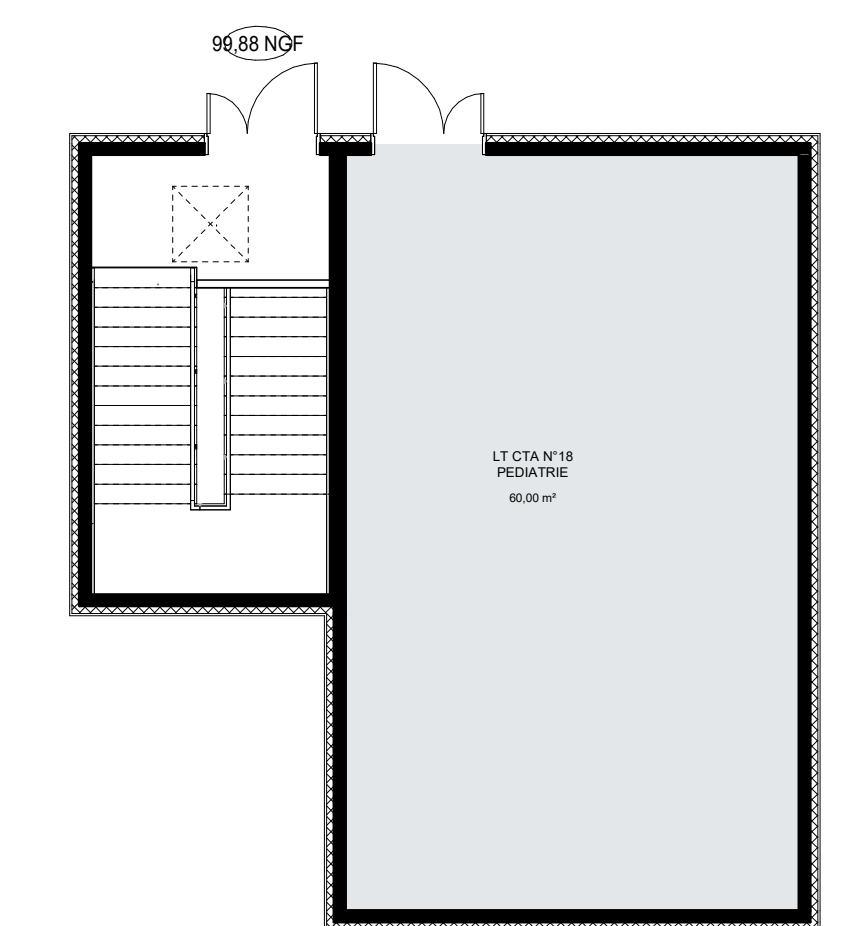


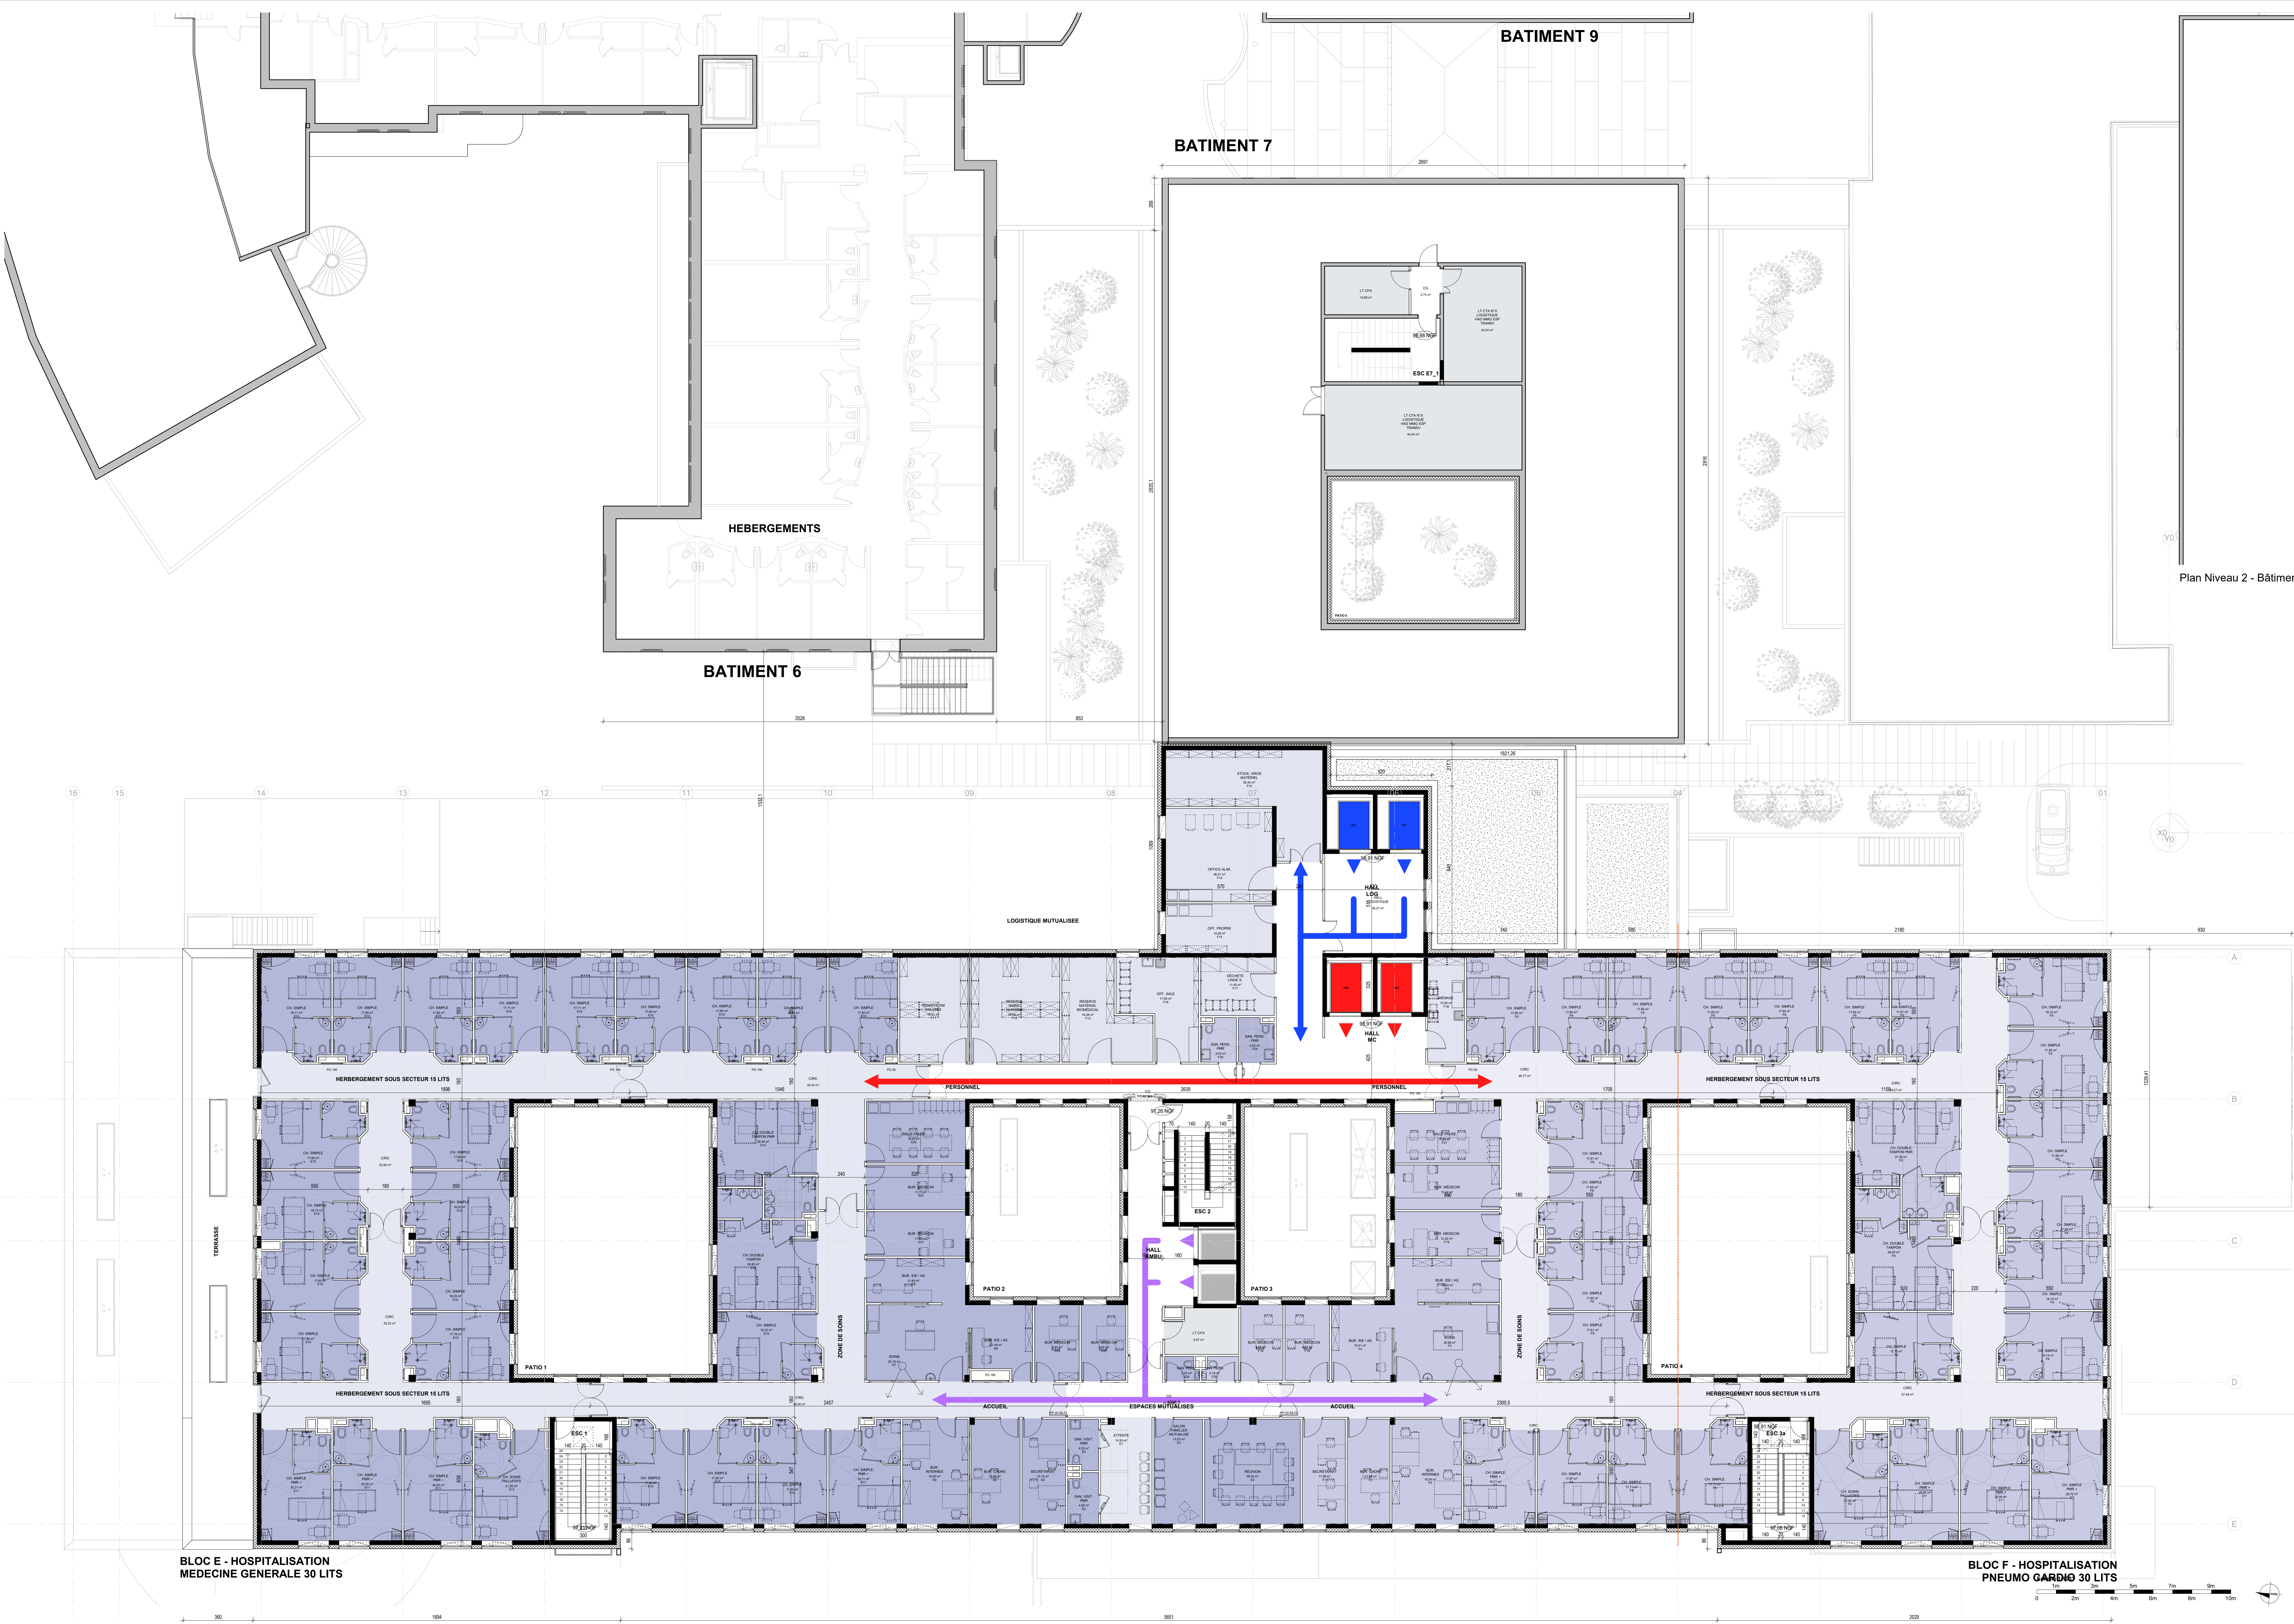

Plan Niveau 2 - Bâtiment 9

- LEGENDES COULEURS DE FLUX
- URGENTES ET PATIENTS COUCHES
 - LOGISTIQUE
 - PUBLIC ET PATIENTS DEBOUT
 - PERSONNEL

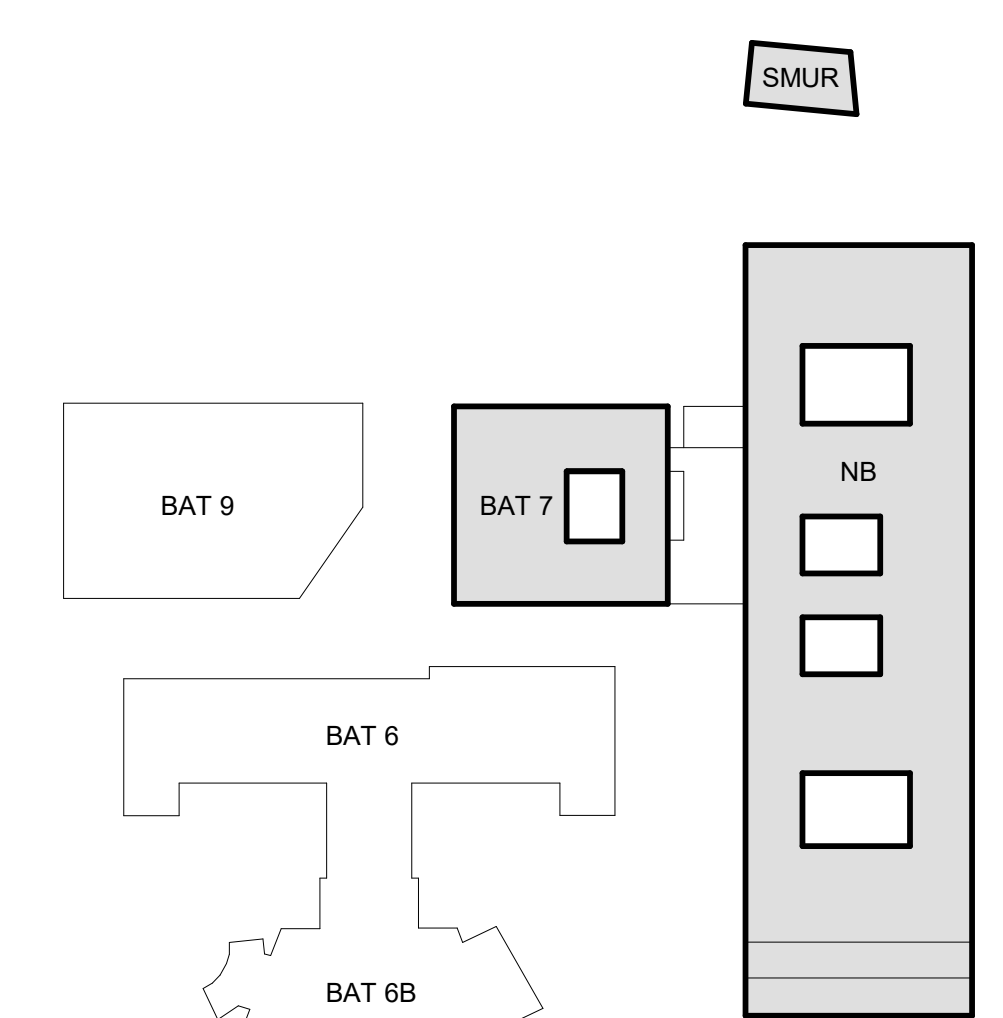

Centre Hospitalier Auban-Moët

Reconstruction du Centre Hospitalier d'Épernay



Permis de Construire
CHAM
Plan de niveau 2

4050.06	1 : 100	Décembre 2025						
	Maître d'ouvrage Centre Hospitalier Auban-Moët d'Épernay 137 rue de l'Hôpital 51025 Épernay	Assistance du maître d'ouvrage SODEREC 240 rue de Cumèrie 54330 Neuves-Maisons						
Entreprise du groupement FAVAT BÂTIMENT SAS 288012 St du Mercantour, Immeuble SPACE B, CS 01011, 06004 Nice cedex 3	Coordinateur technique SODEREC 8 rue Jules Méline Immeuble Terranova 51430 Bézu-la-Besnoie	Coordinateur SPS en phase conception SODEREC 8 rue Jules Méline Immeuble Terranova 51430 Bézu-la-Besnoie						
Entreprise BEC CONSTRUCTION CHAMPAGNE SAS ZA Les Terres Rouges 6 allée de la Côte des Blancs 51200 Épernay	Architecte NUPHIS 1517, rue Vauvray 75013 Paris	Ingénierie PCE Geste Centre de vie AGORA - Bâtiment C 330 Chemin de l'Etatat 33240 Saint-André de Cubzac						
Economiste COR Place Eindhoven BP 407 85304 Châtillon	BET TCE PROJEX 23 Les Terres Rouges 6 allée de la Côte des Blancs 51200 Épernay	SEI 100 Chemin de l'Etatat 33240 Saint-André de Cubzac						
Place Eindhoven BP 407 85304 Châtillon	Paragiste SLAP 46, rue Permetier - 93870 Montreuil-Bonoeuil	Bureau d'étude structure CTB 42 Avenue de Champagne 51200 Épernay						
Site CHAM	Phase PC	N° Doc 4050.06	Émetteur MBA	Discipline ARC	Niveau R02	Zone Bâtiment NB	Cock Doc PL	Index A