


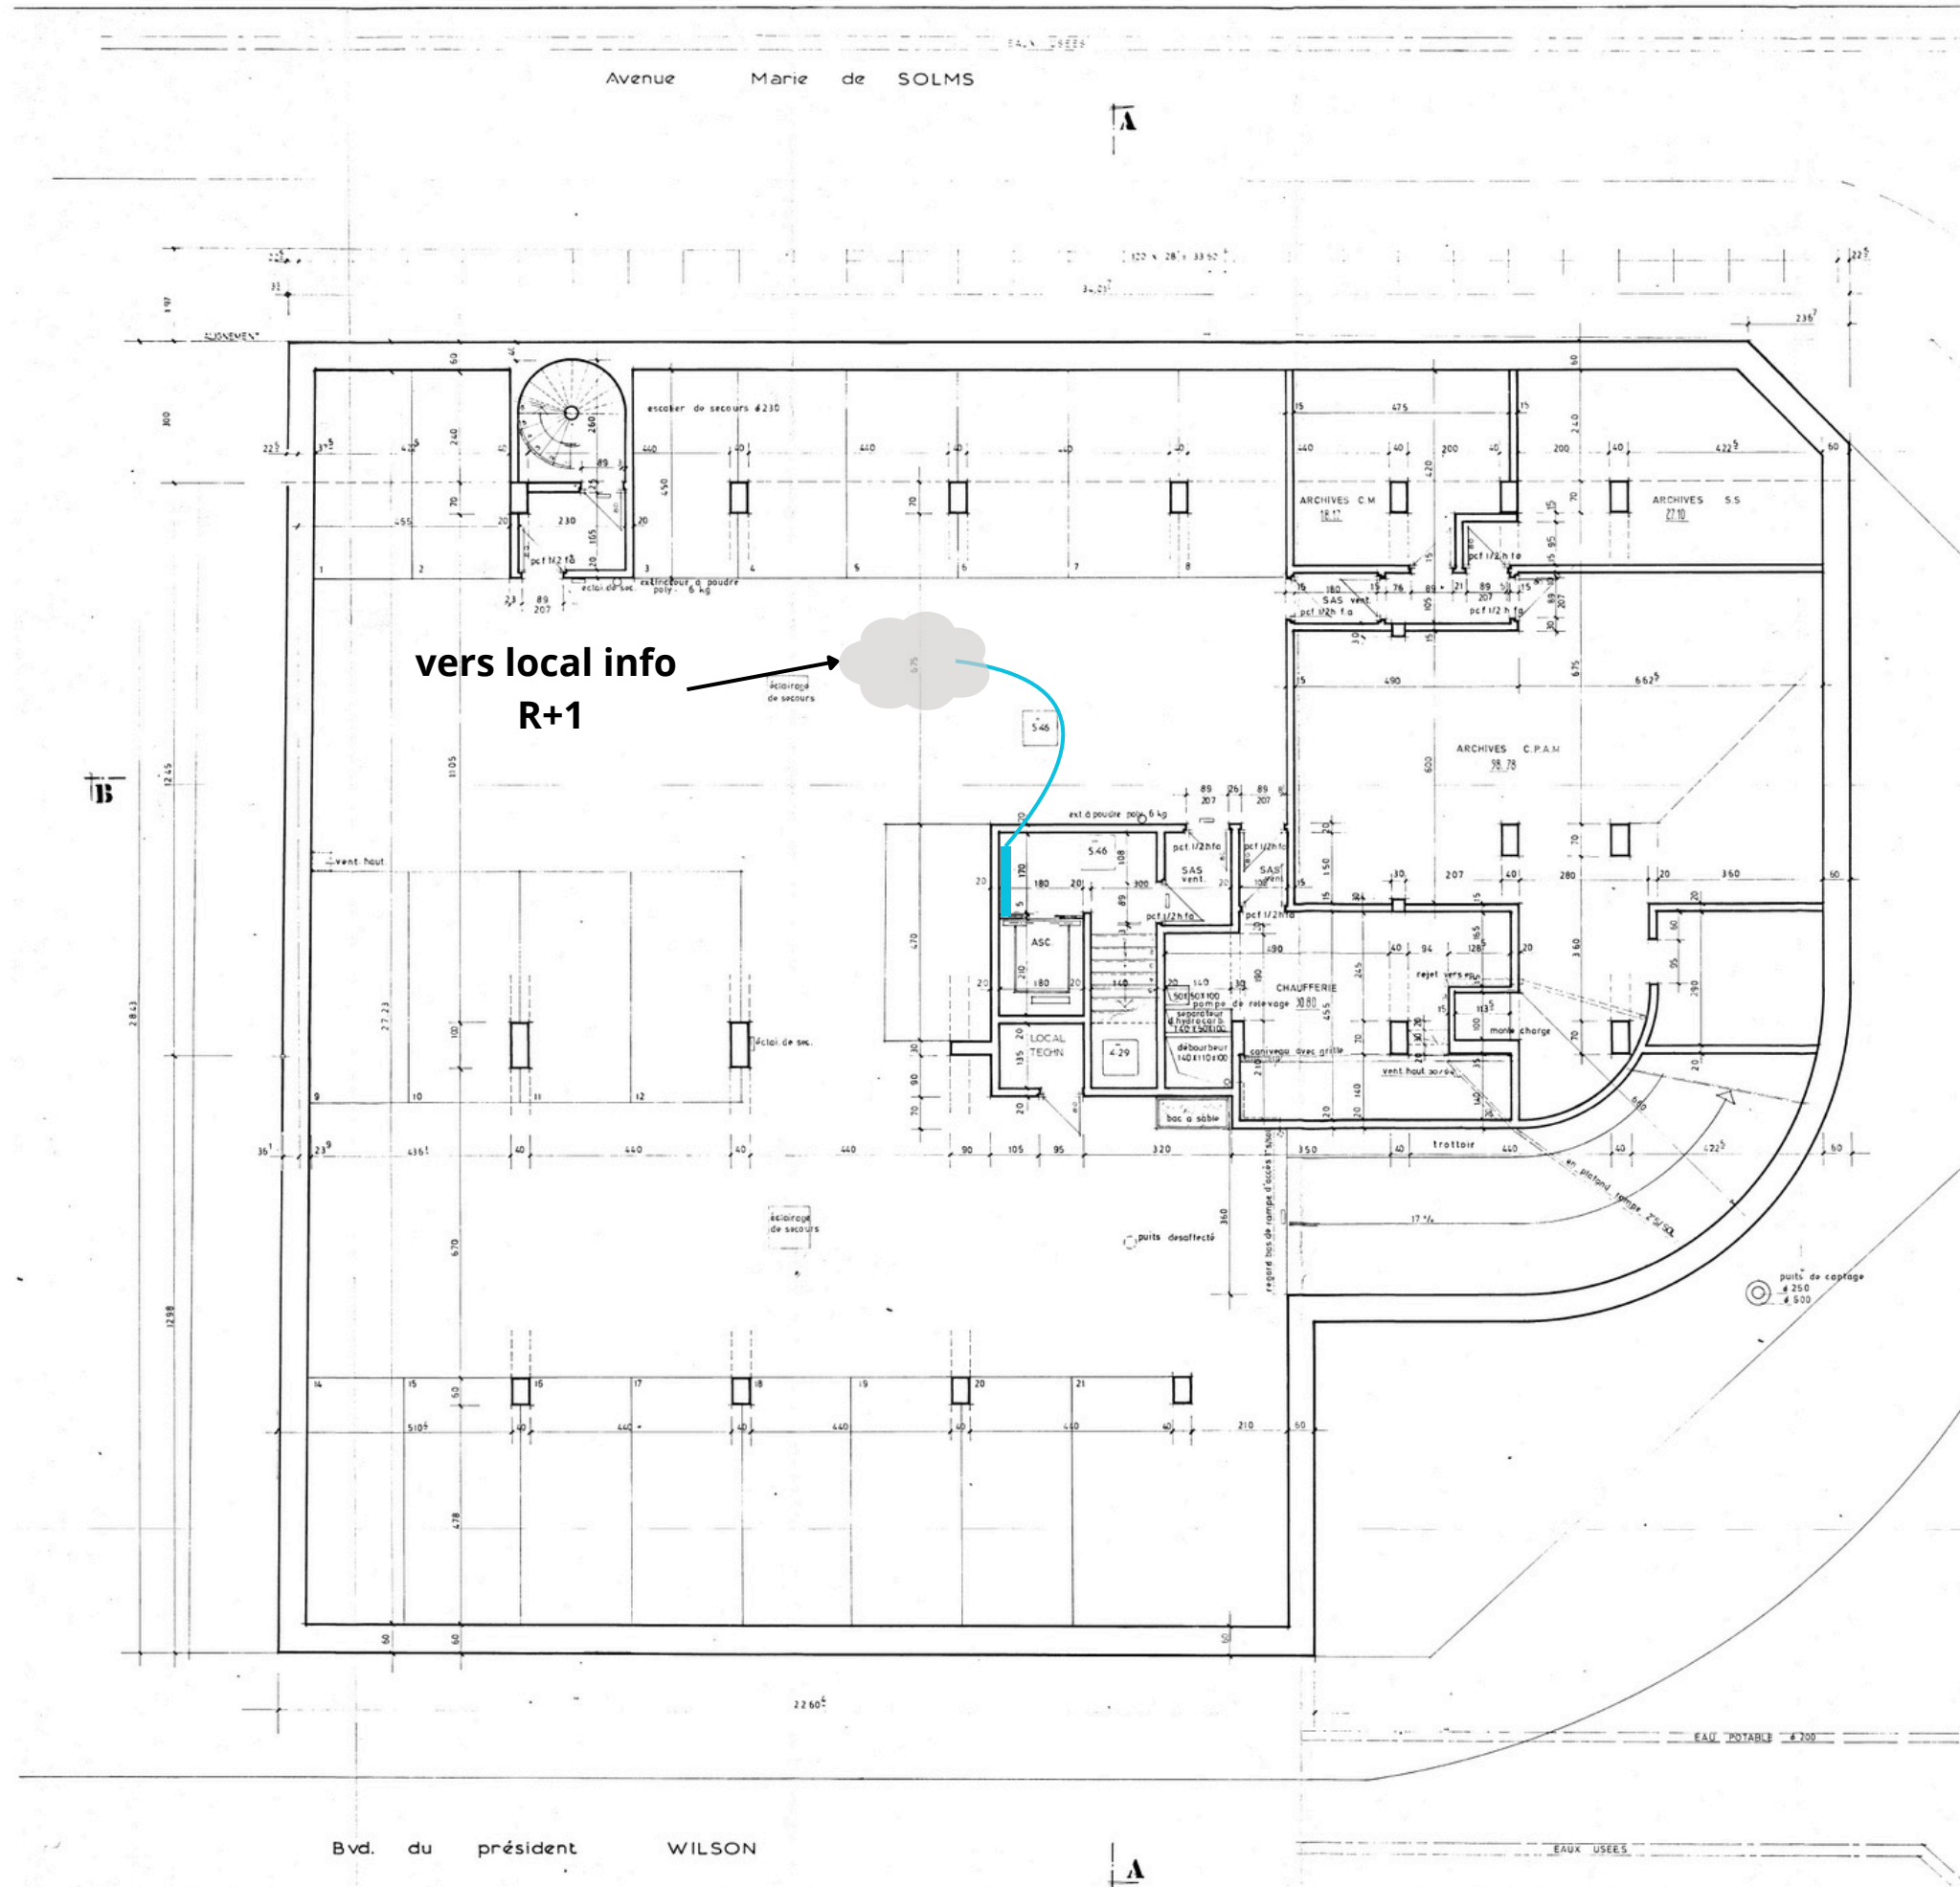

DESIGNATION	SURFACE UTILE	SURFACE MORS OUVRE
CHAUFFERIE	30,80	38,78
ARCHIVES C.P.A.M.	98,78	117,73
ARCHIVES S.S.	27,10	32,59
ARCHIVES C.M.	18,17	22,94
TOTAL	174,85	212,04 m ²
(13) encloussement, monte charge 31,17 m ² (13)		
Parkings, secourours, sas, monte charge 13,70 174,85		667,97 m ²

VILLE D'AX LES BAINS
CAISSE PRIMAIRE D'ASSURANCE
MALADIE DE LA SAVOIE _____
BUREAU PAYEUR
2^e SOUS SOL

signature et cachet de l'entreprise