


**ALBERTVILLE
ETAGE 1**

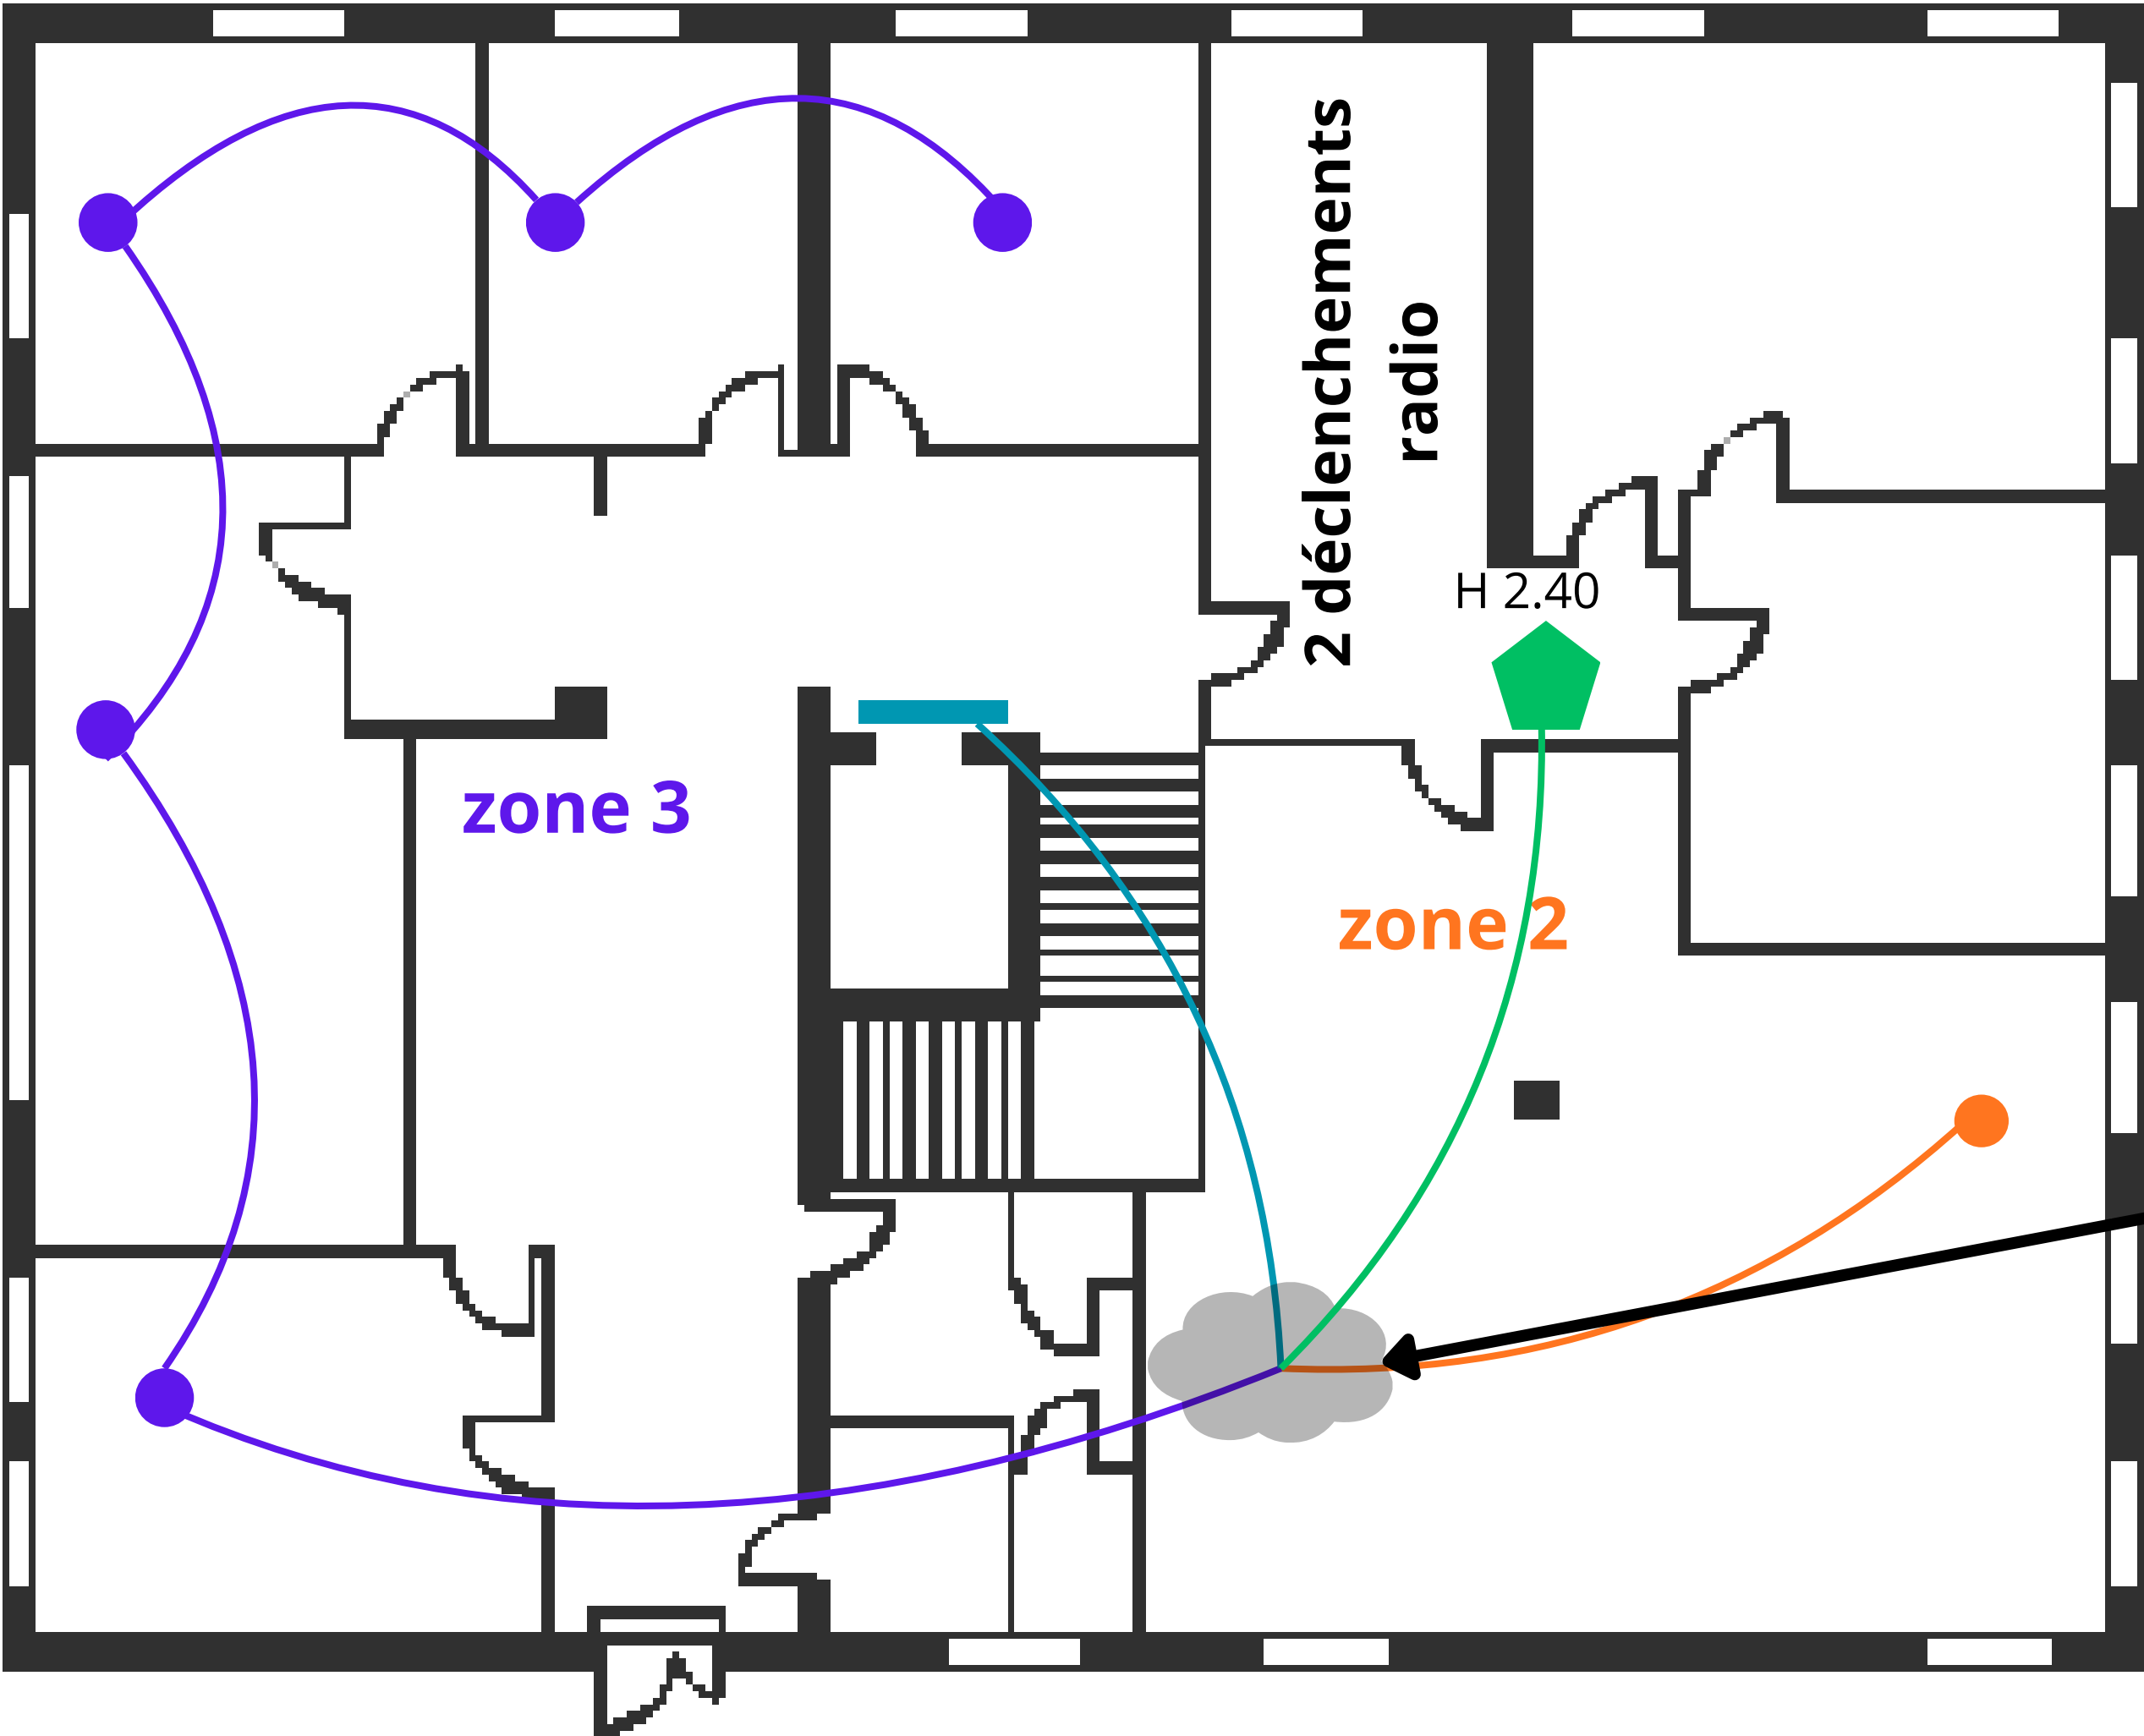

**vers local info
(sous sol)**

signature et cachet de l'entreprise