CENTRE HOSPITALIER
LE VINATIER
95 BOULEVARD PINEL
69677 BRON
DIRECTION DES SERVICES TECHNIQUES

PLAN DE MASSE
SCHEMA DE PRINCIPE
BOUCLE HTA et BT
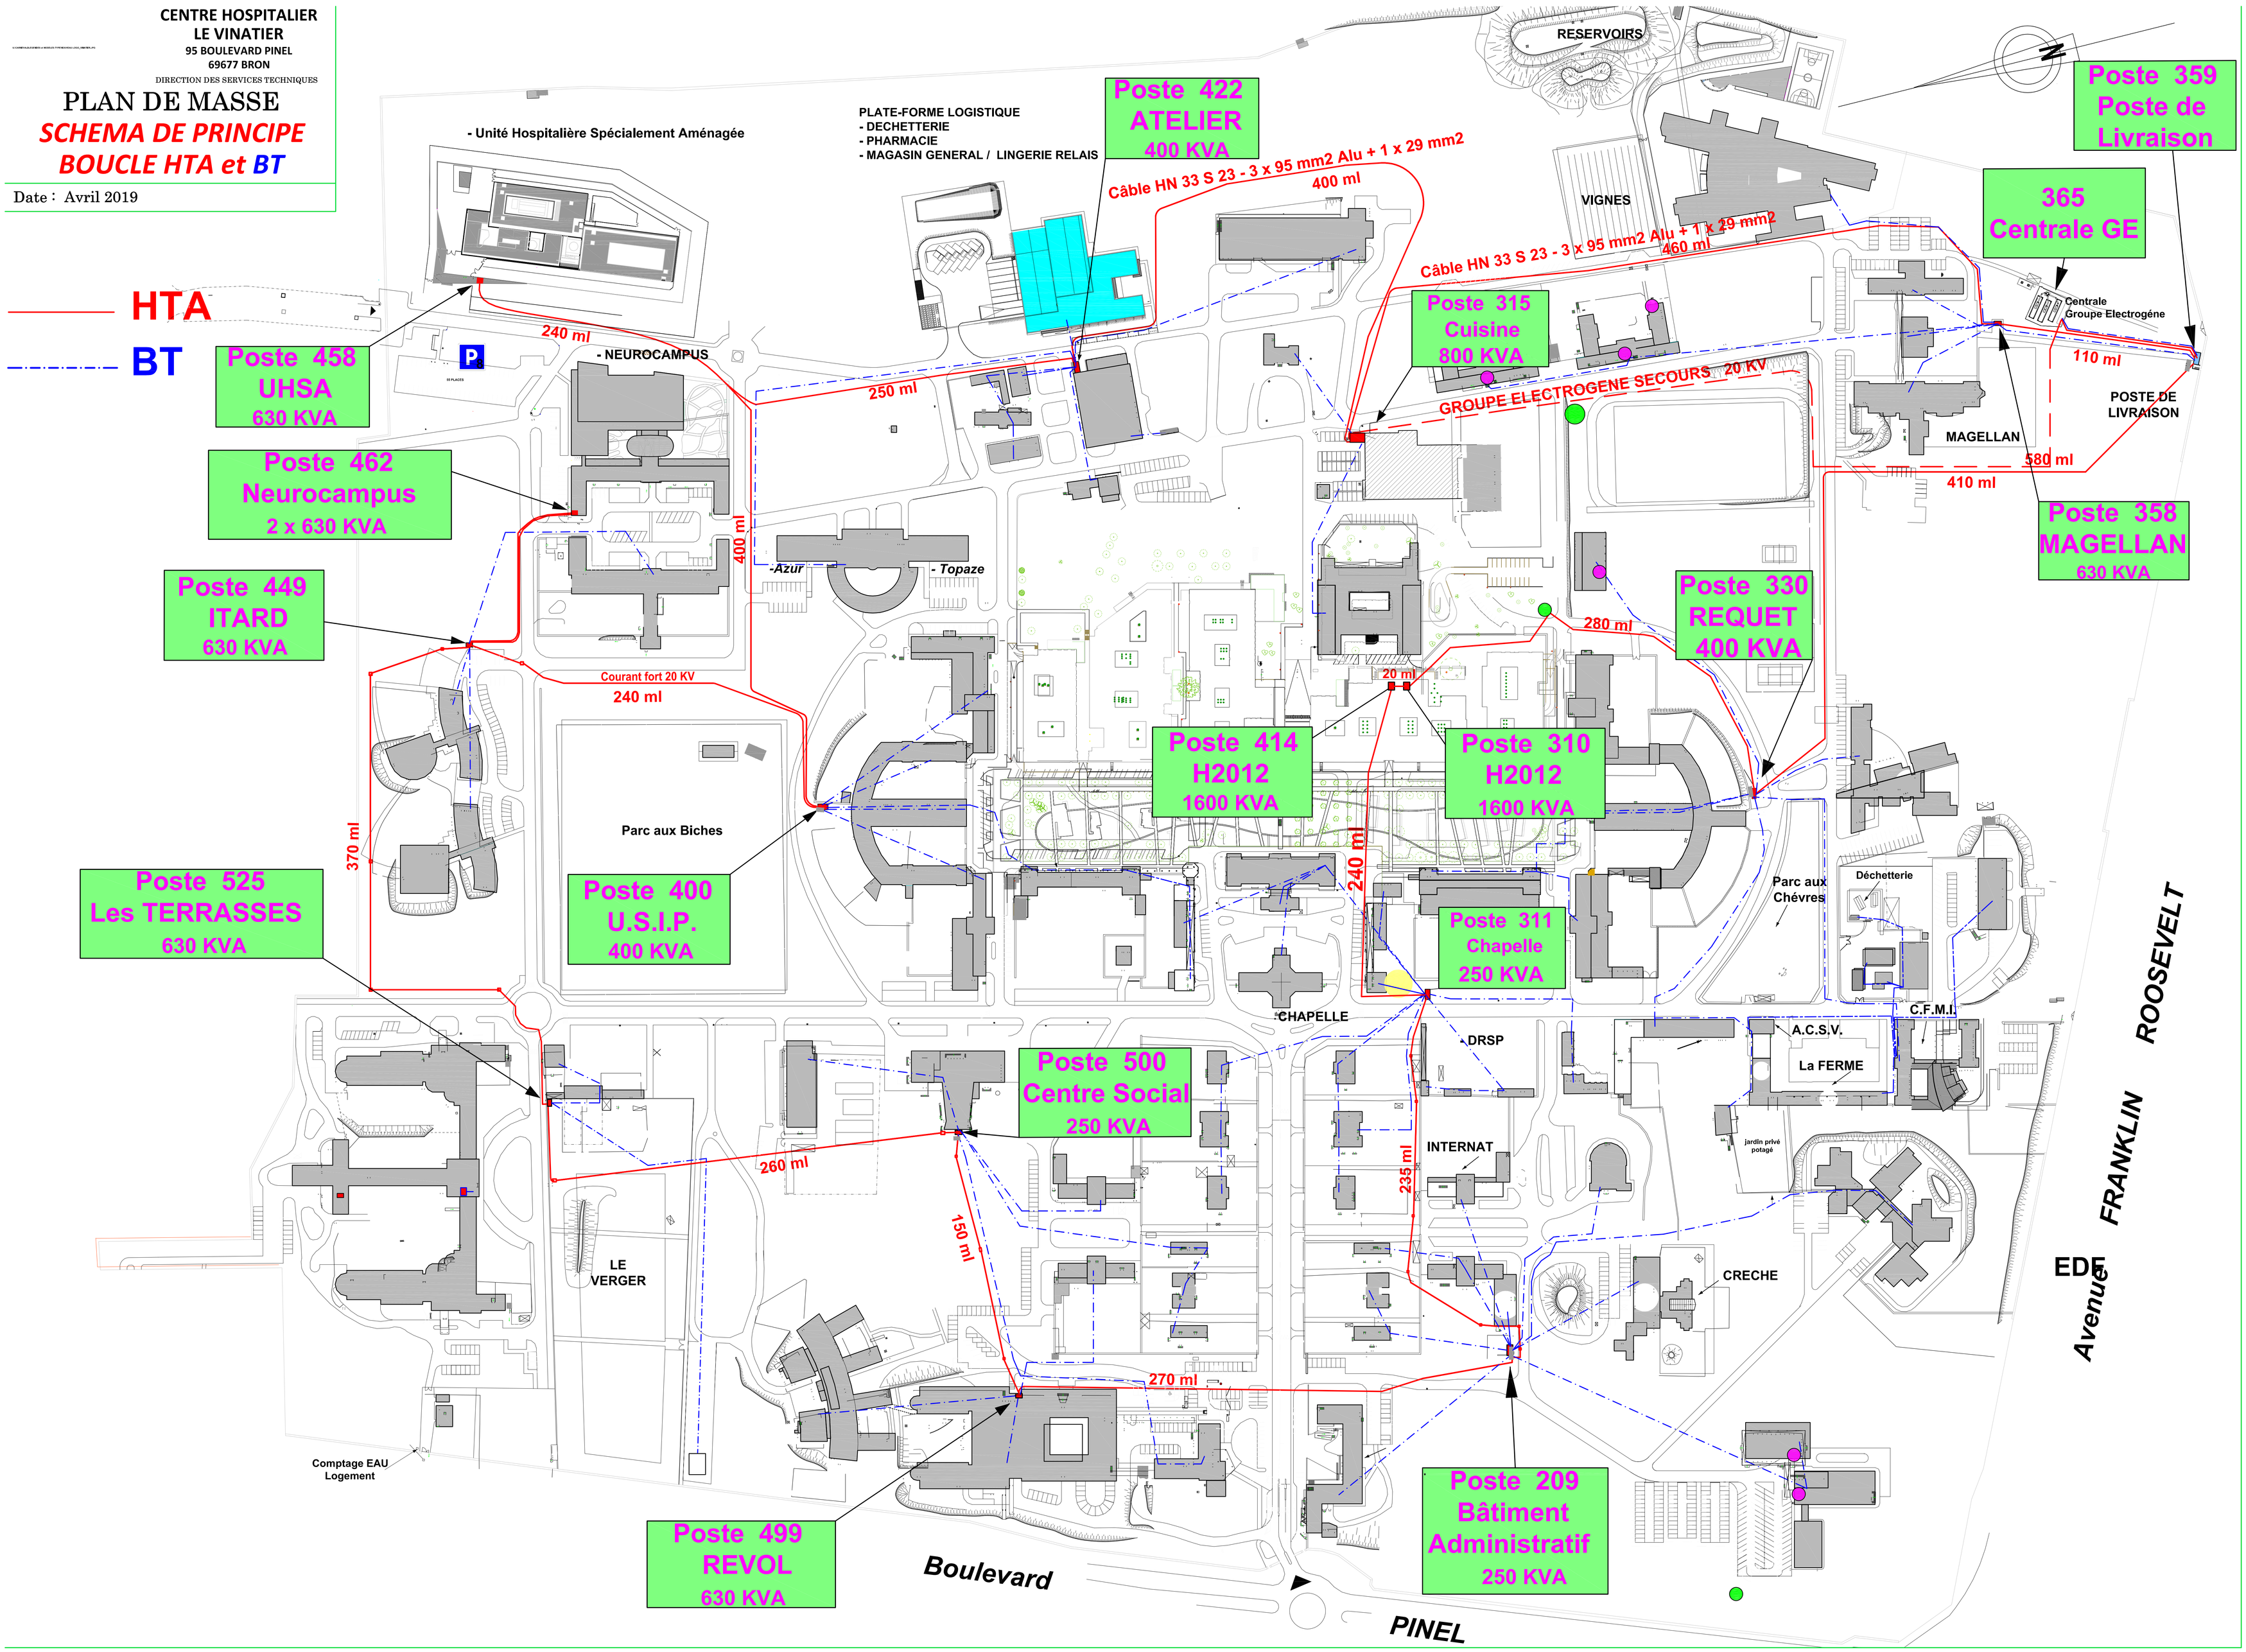
Date : Avril 2019