
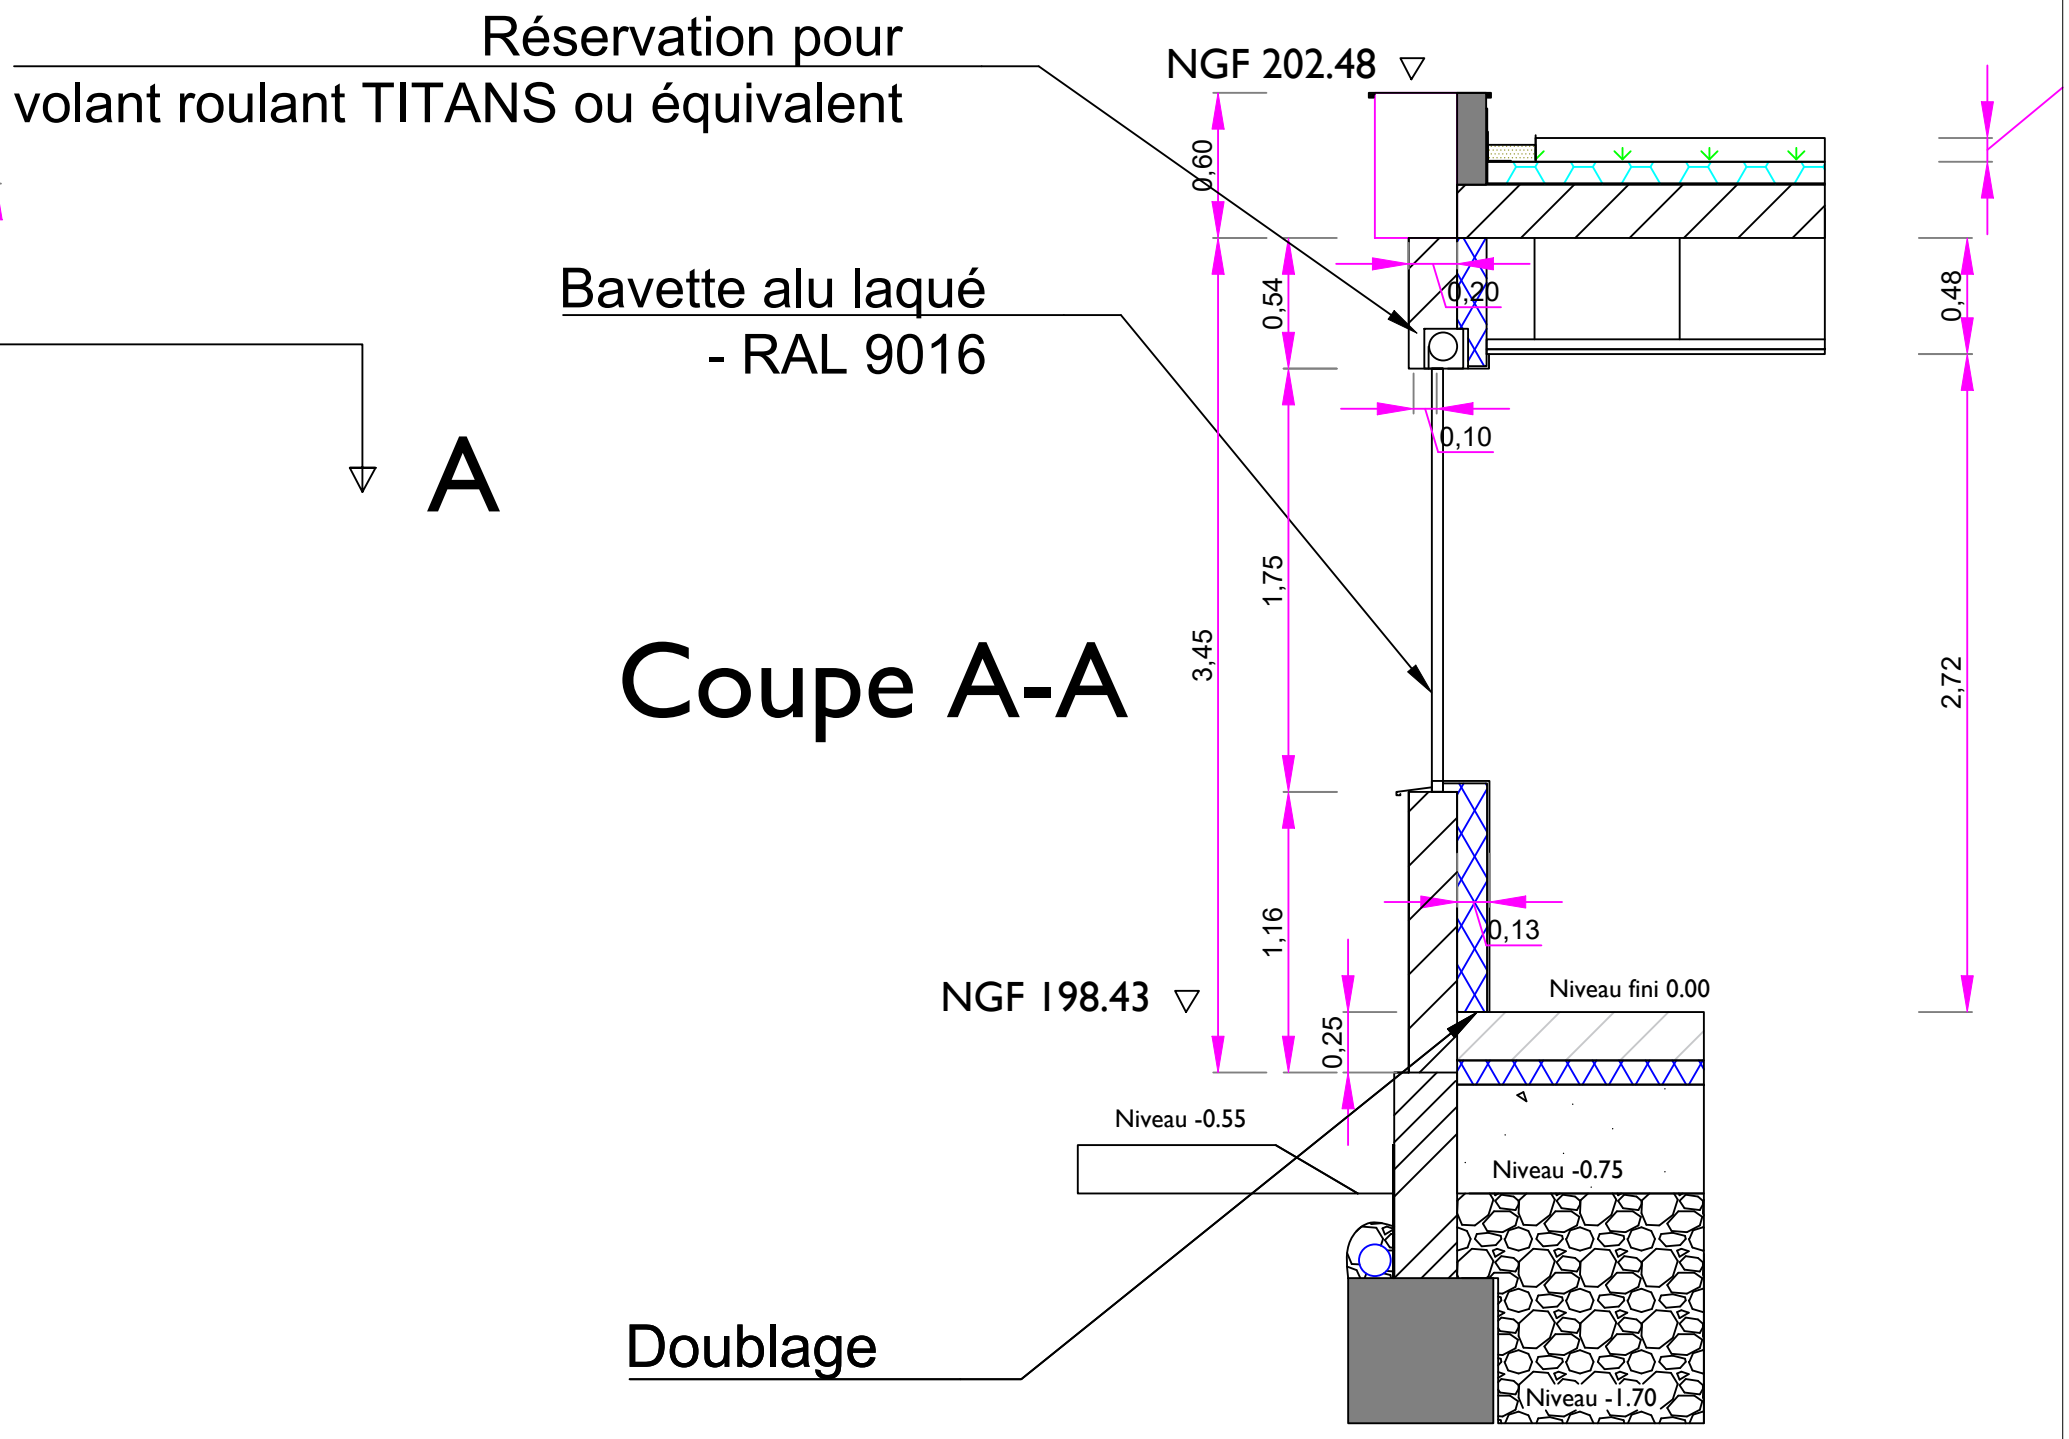


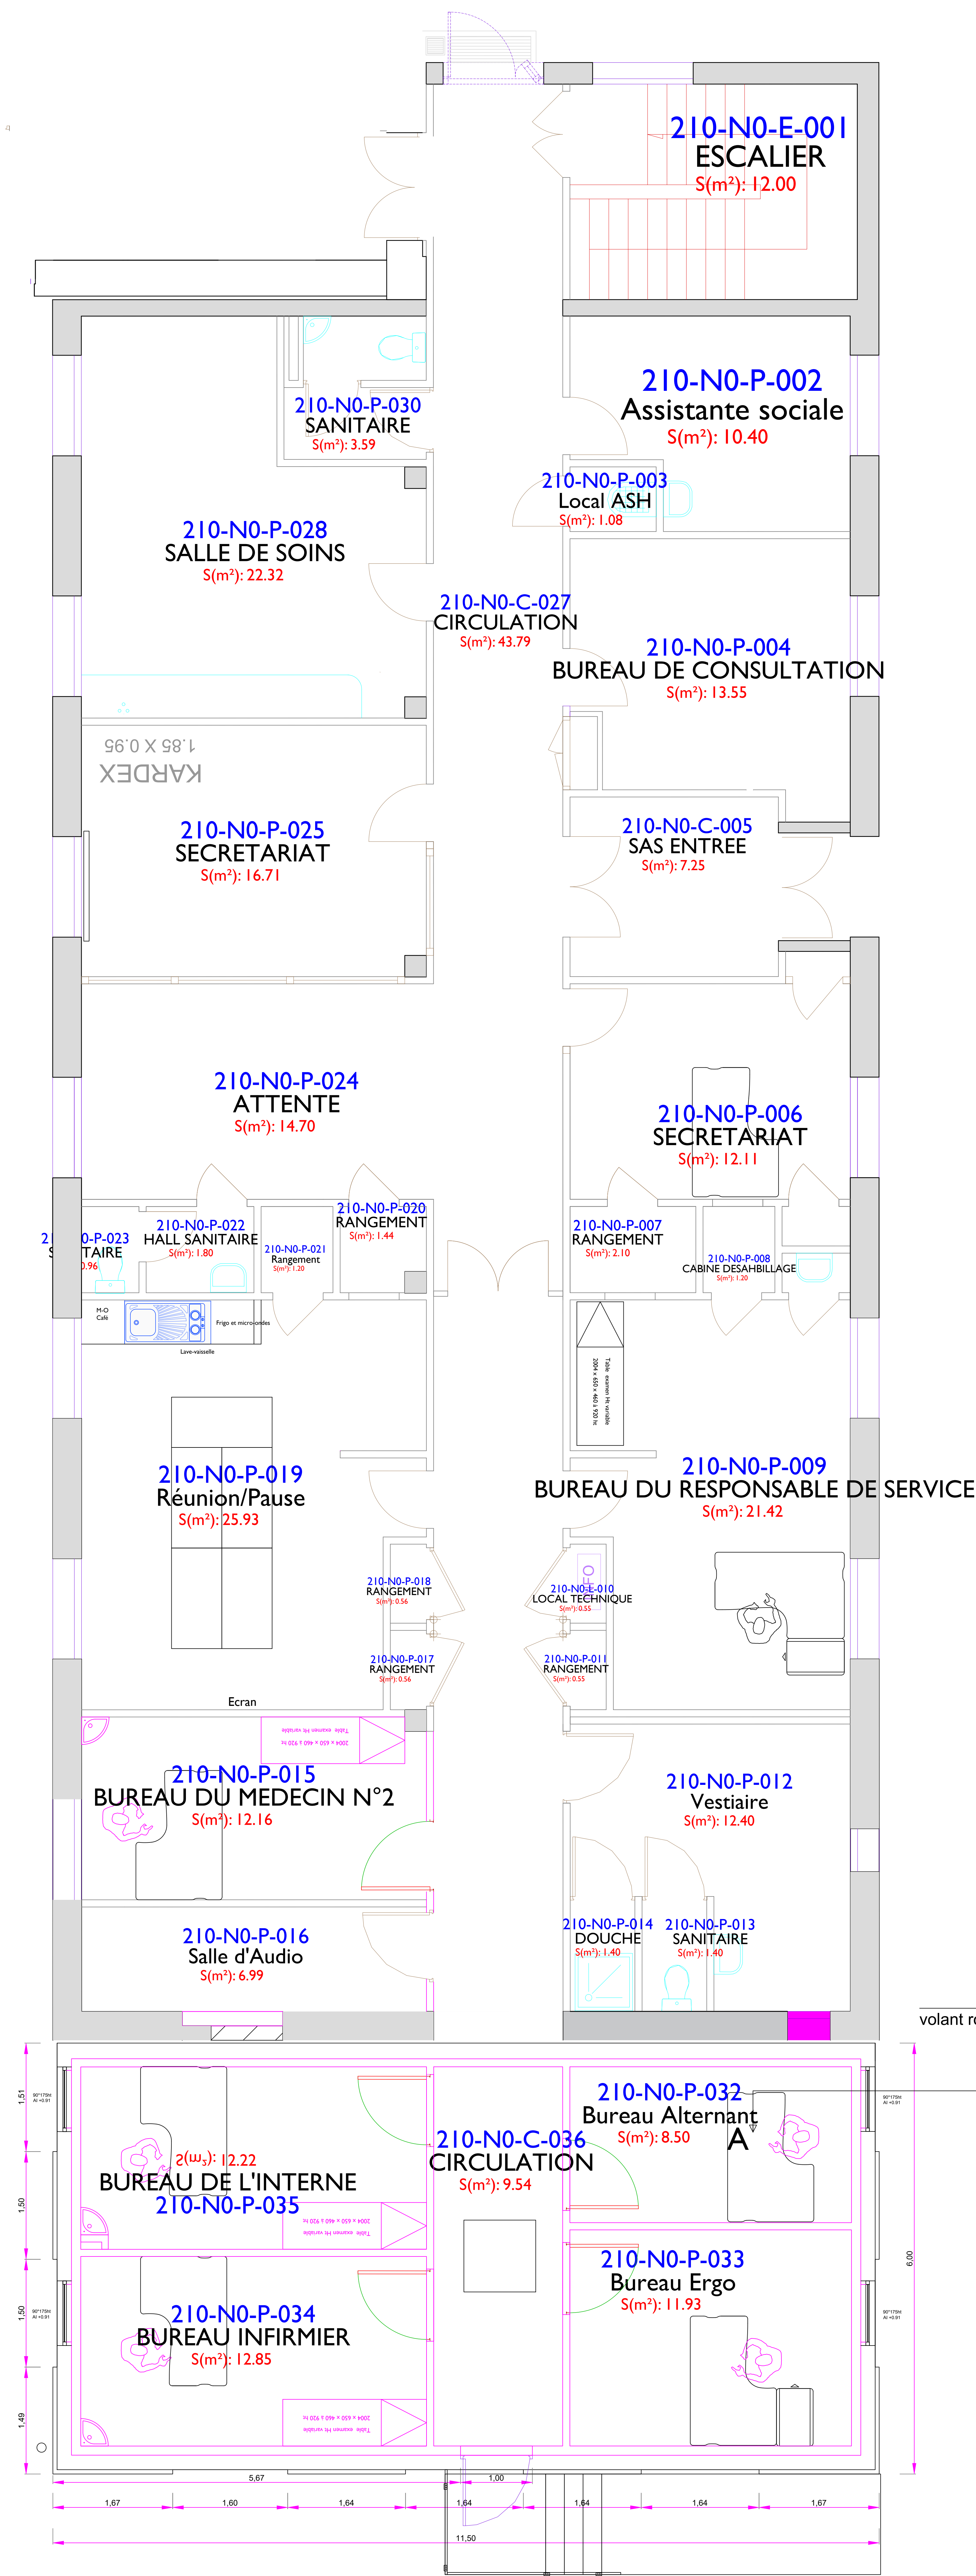

Centre Hospitalier Le Vinatier 95, Boulevard PINEL 69678 Bron Cedex BP 300 39 Service Travaux		MEDECINE DU TRAVAIL Bât. 210 RdC Plan DCE	
PLAN ARCHI		Date: 12-12-2025 Echelle : sans Indice A	