


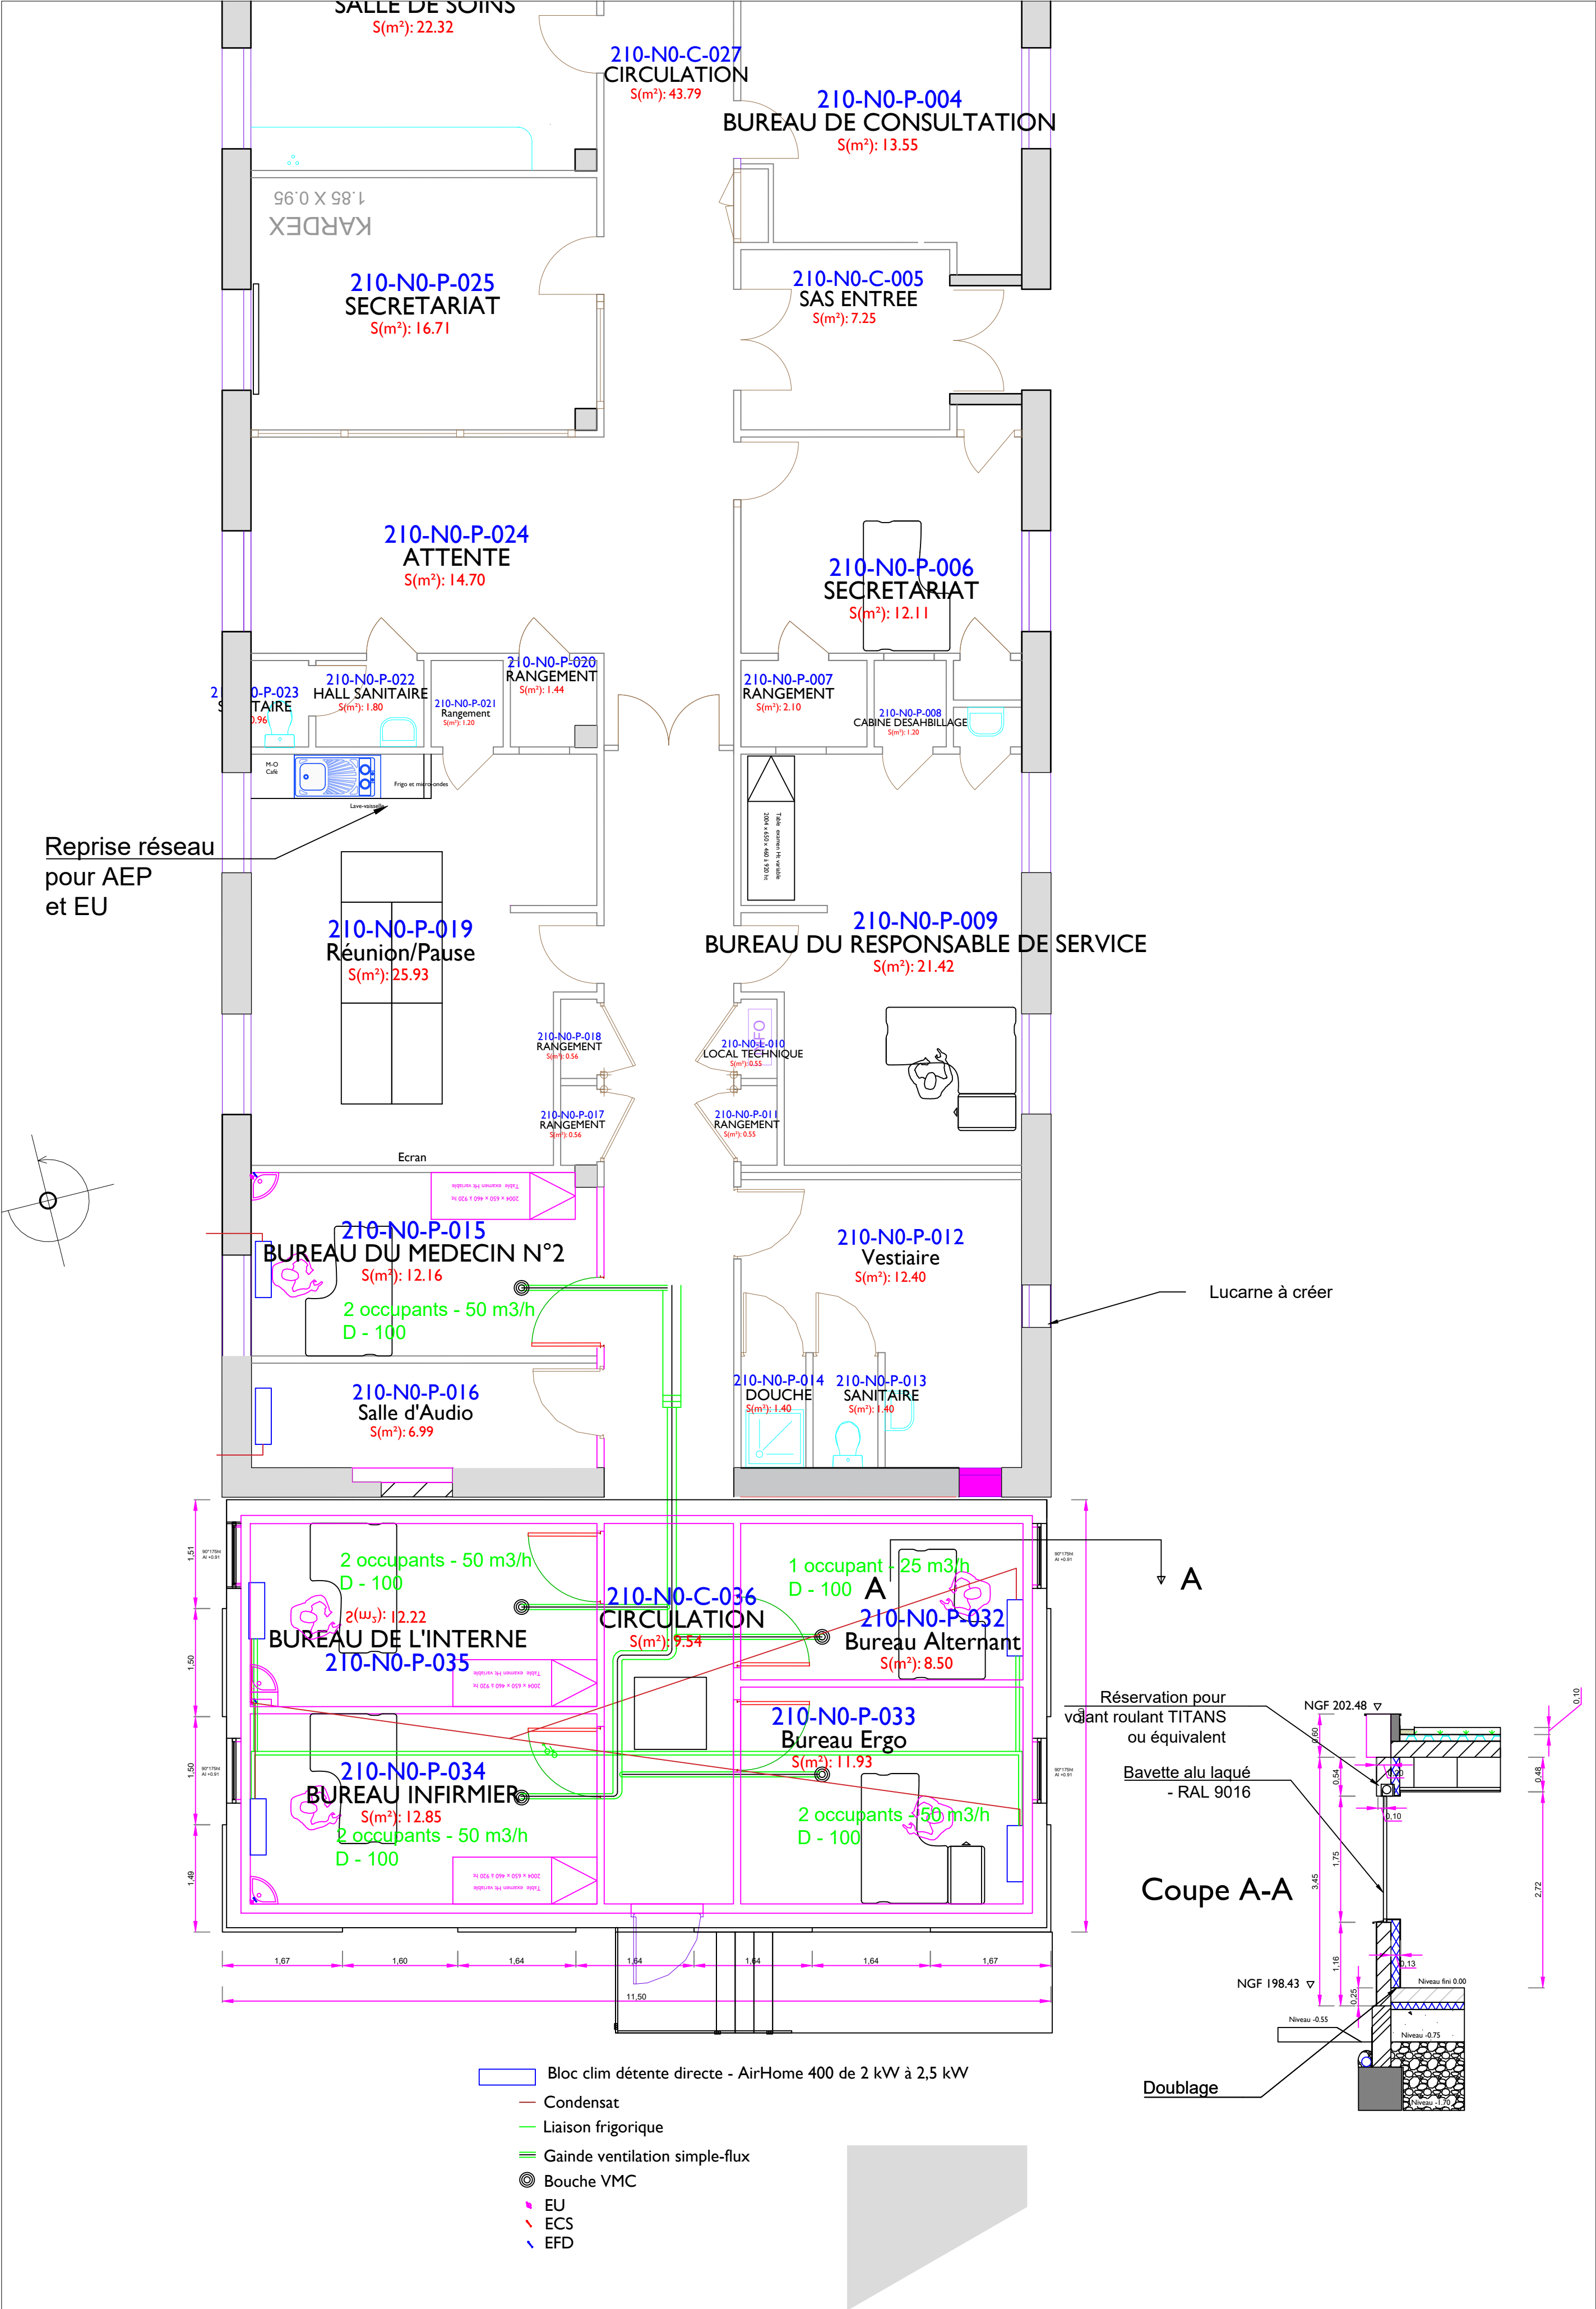

Centre Hospitalier Le Vinatier 95, Boulevard PINEL 69678 Bron Cedex BP 300 39 Service Travaux	MEDECINE DU TRAVAIL Bât. 210 RdC Plan DCE
LOT 10 - CVC/PLOMBERIE	Date: 12-12-2025 Echelle : sans Index A