



ECH:1/5

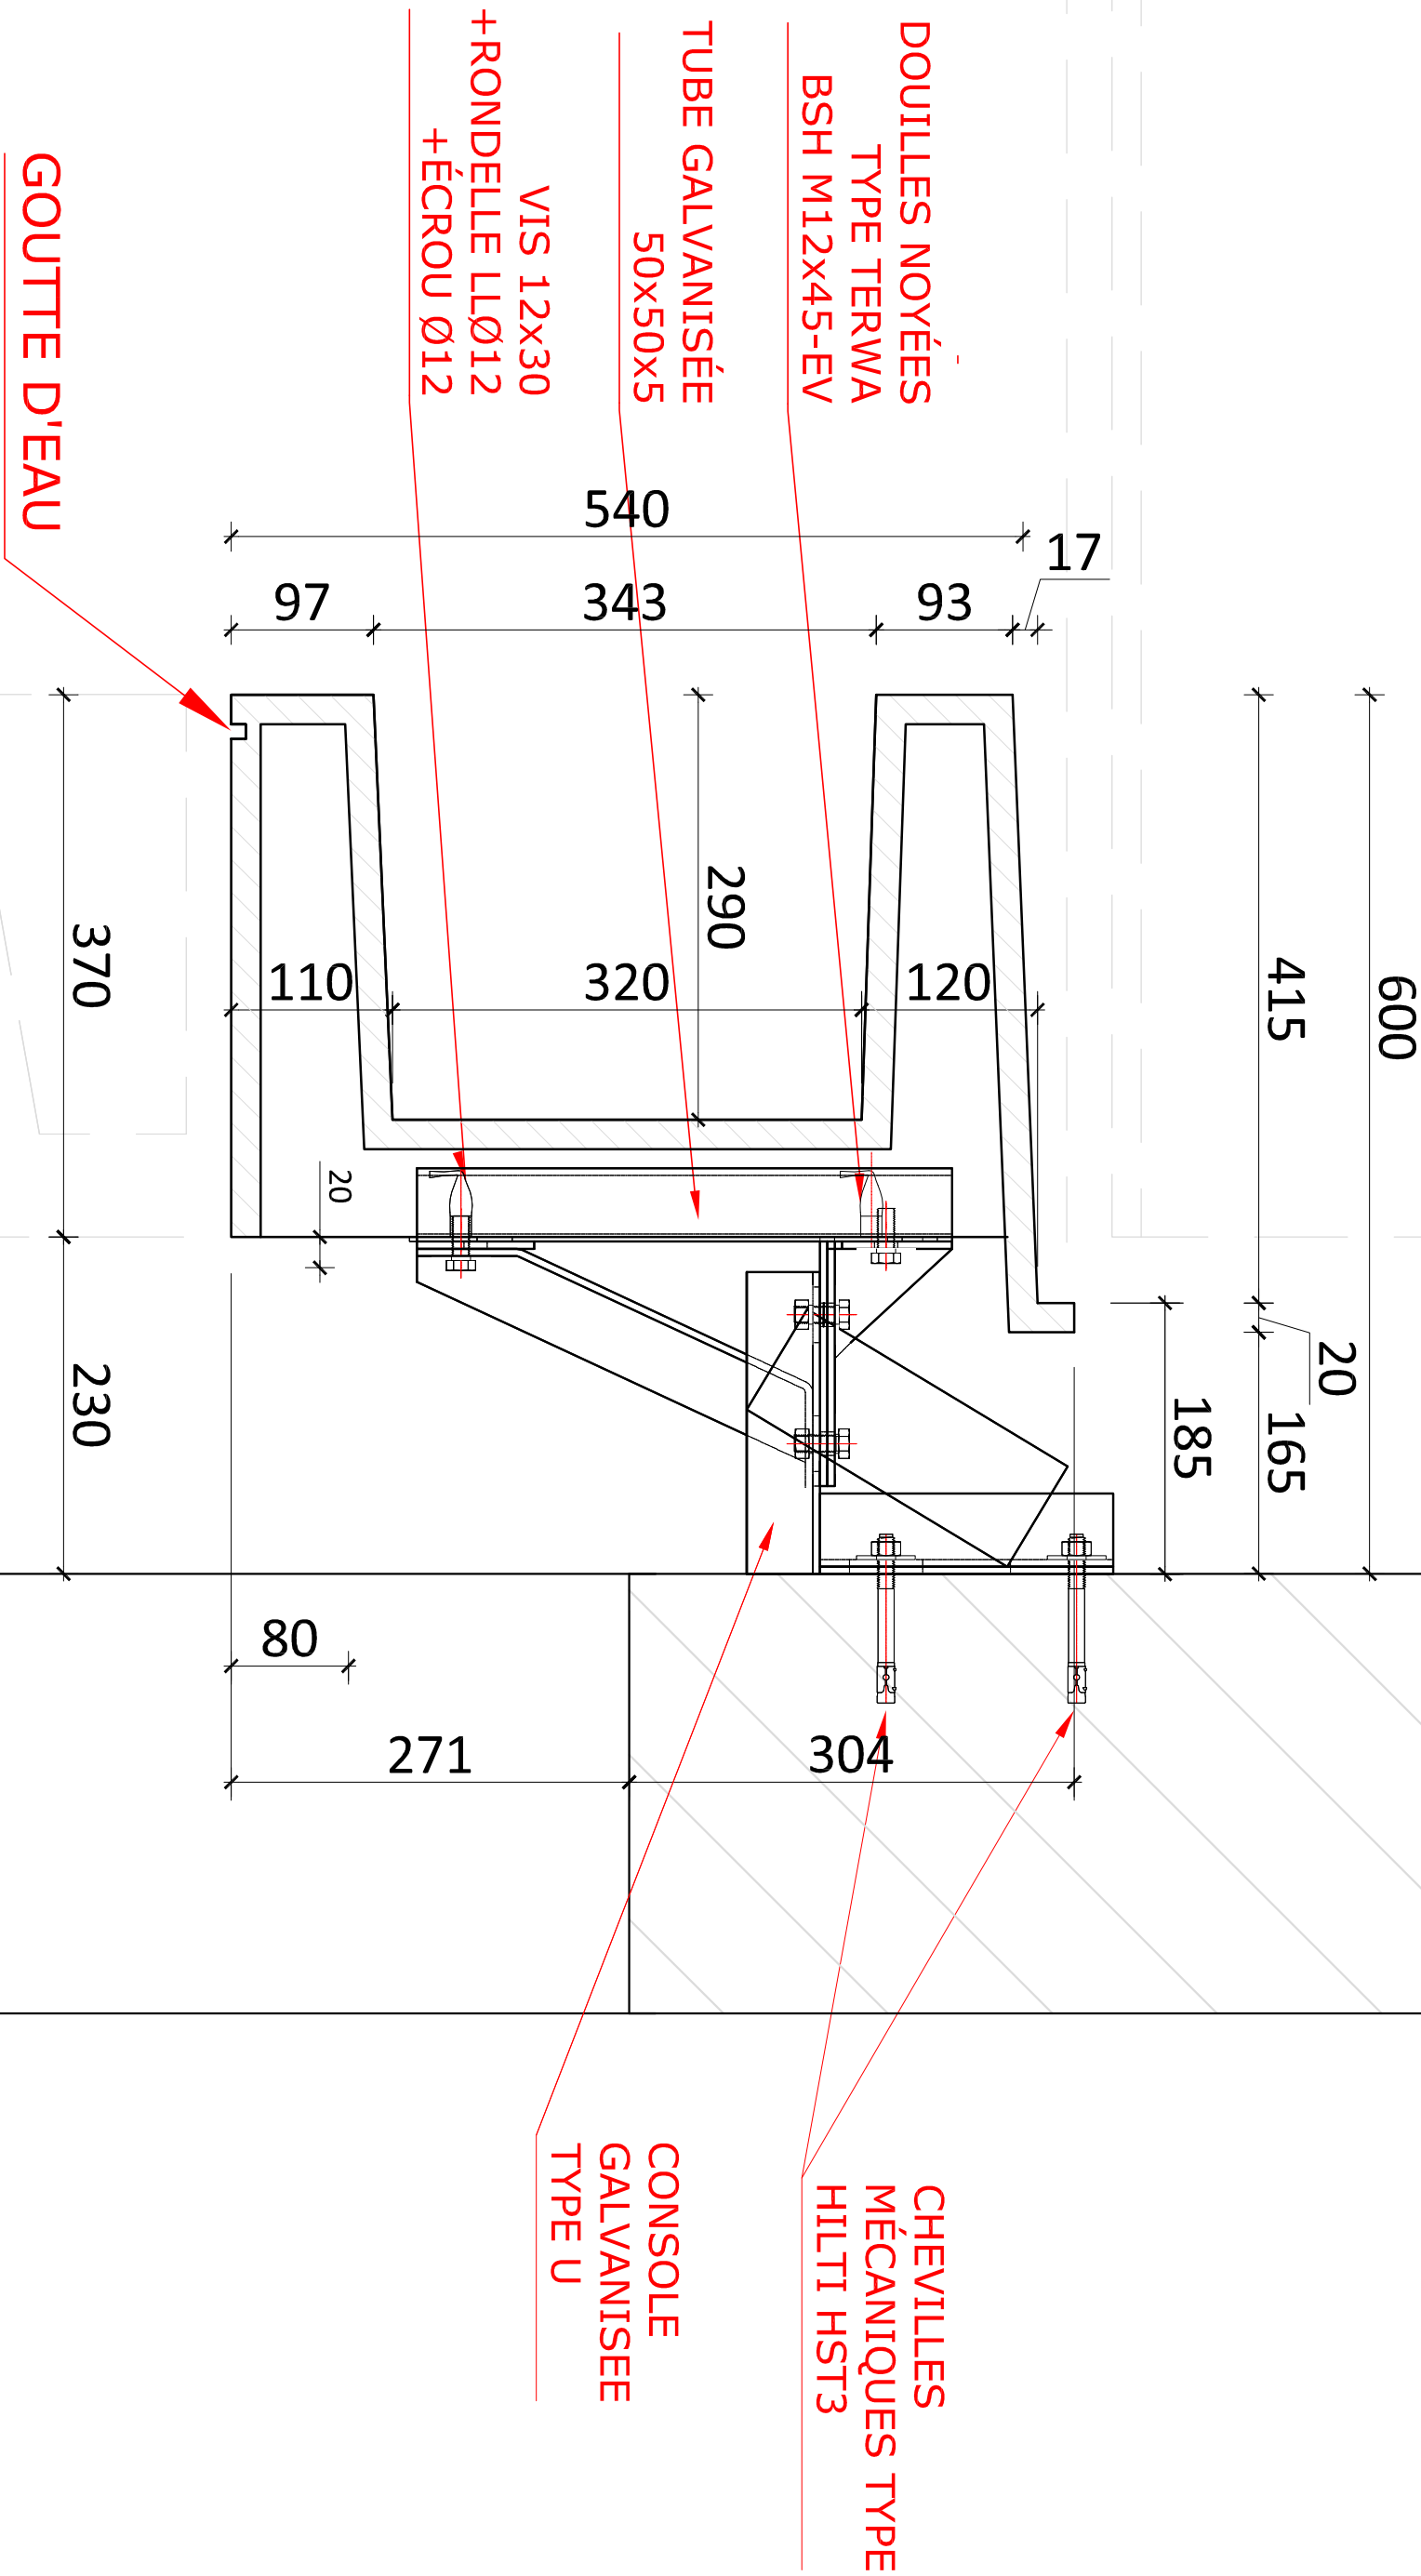

BANDEAU

VUE EN PLAN - FIXATIONS

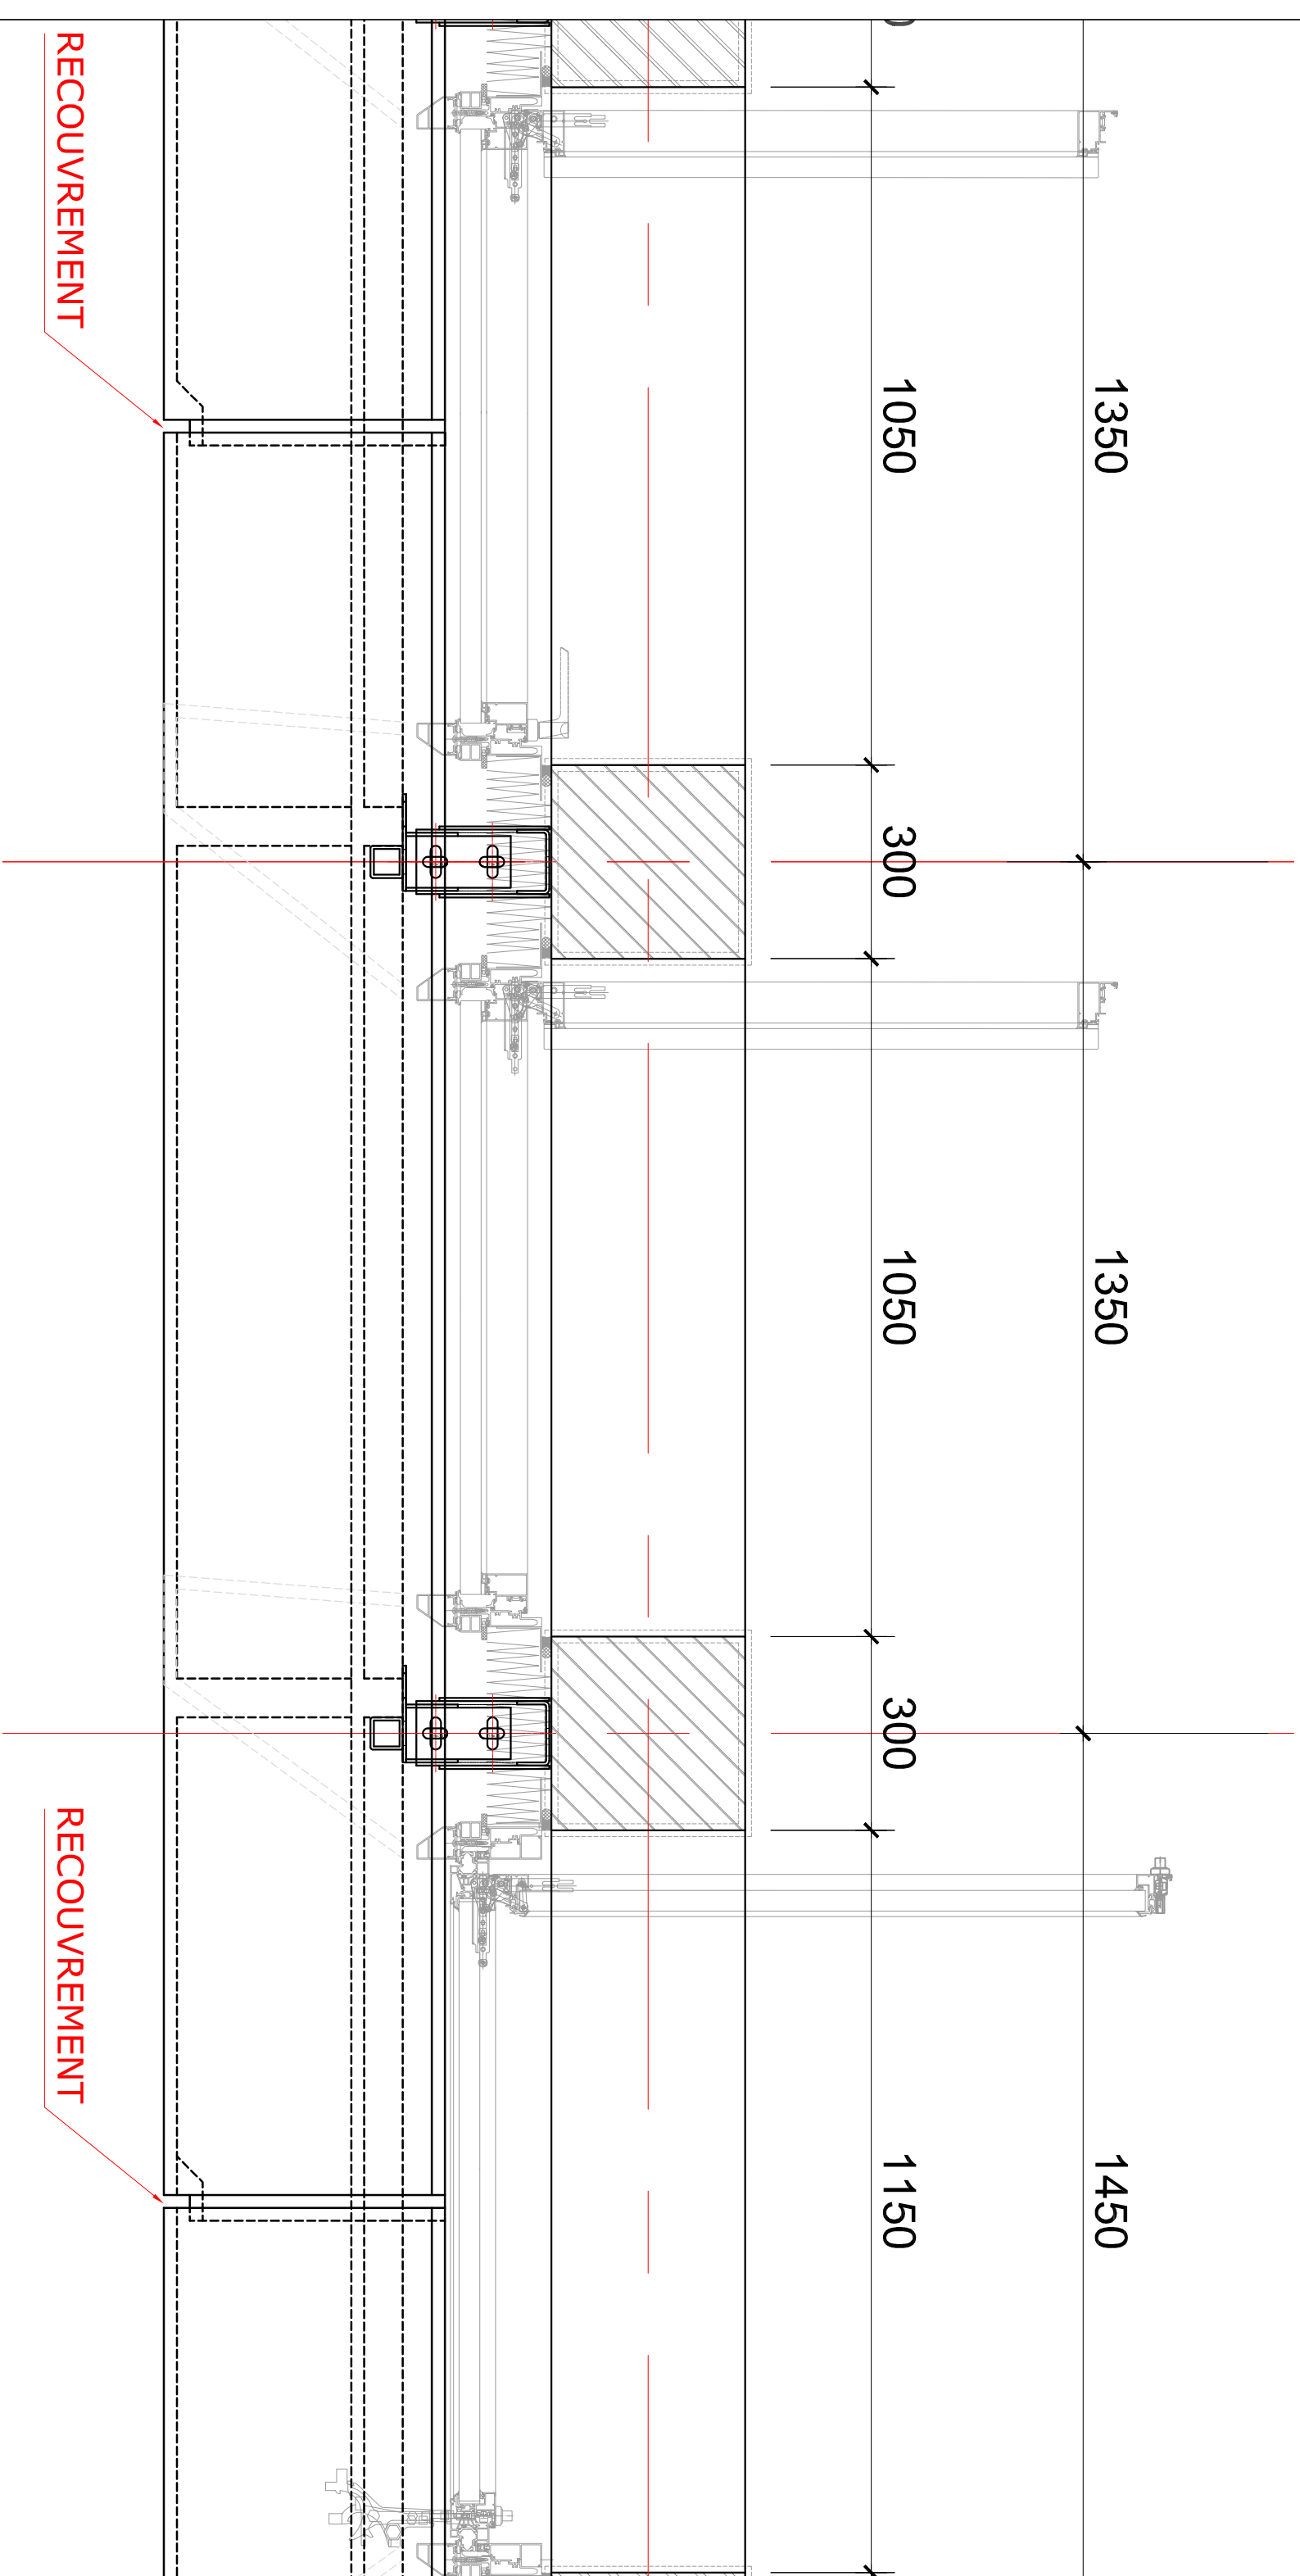

ECH:1/10

20.985 NGF

355

BAVETTE METAL.
HORS LOT

20.870 NGF

EQUERRE GALVA.

CHEVILLES
MÉCANIQUES TYPE
HILTI HST3

20.570 NGF

DOUILLES NOYÉES TYPE TERWA
BSH M12x45-EV

ISOLATION THERMIQUE
LAINE MINÉRALE
EP. 140mm R=3.75

DOUILLES NOYÉES TYPE TERWA
BSH M12x45-EV


VIS 12x30
+ RONDÉLLE LLØ12
+ ÉCROU Ø12

CHEVILLES
MÉCANIQUES TYPE
HILTI HST3


ECH:1/5


													014	C

ELEVATIONS TERRASSE N03 - ech 1/100

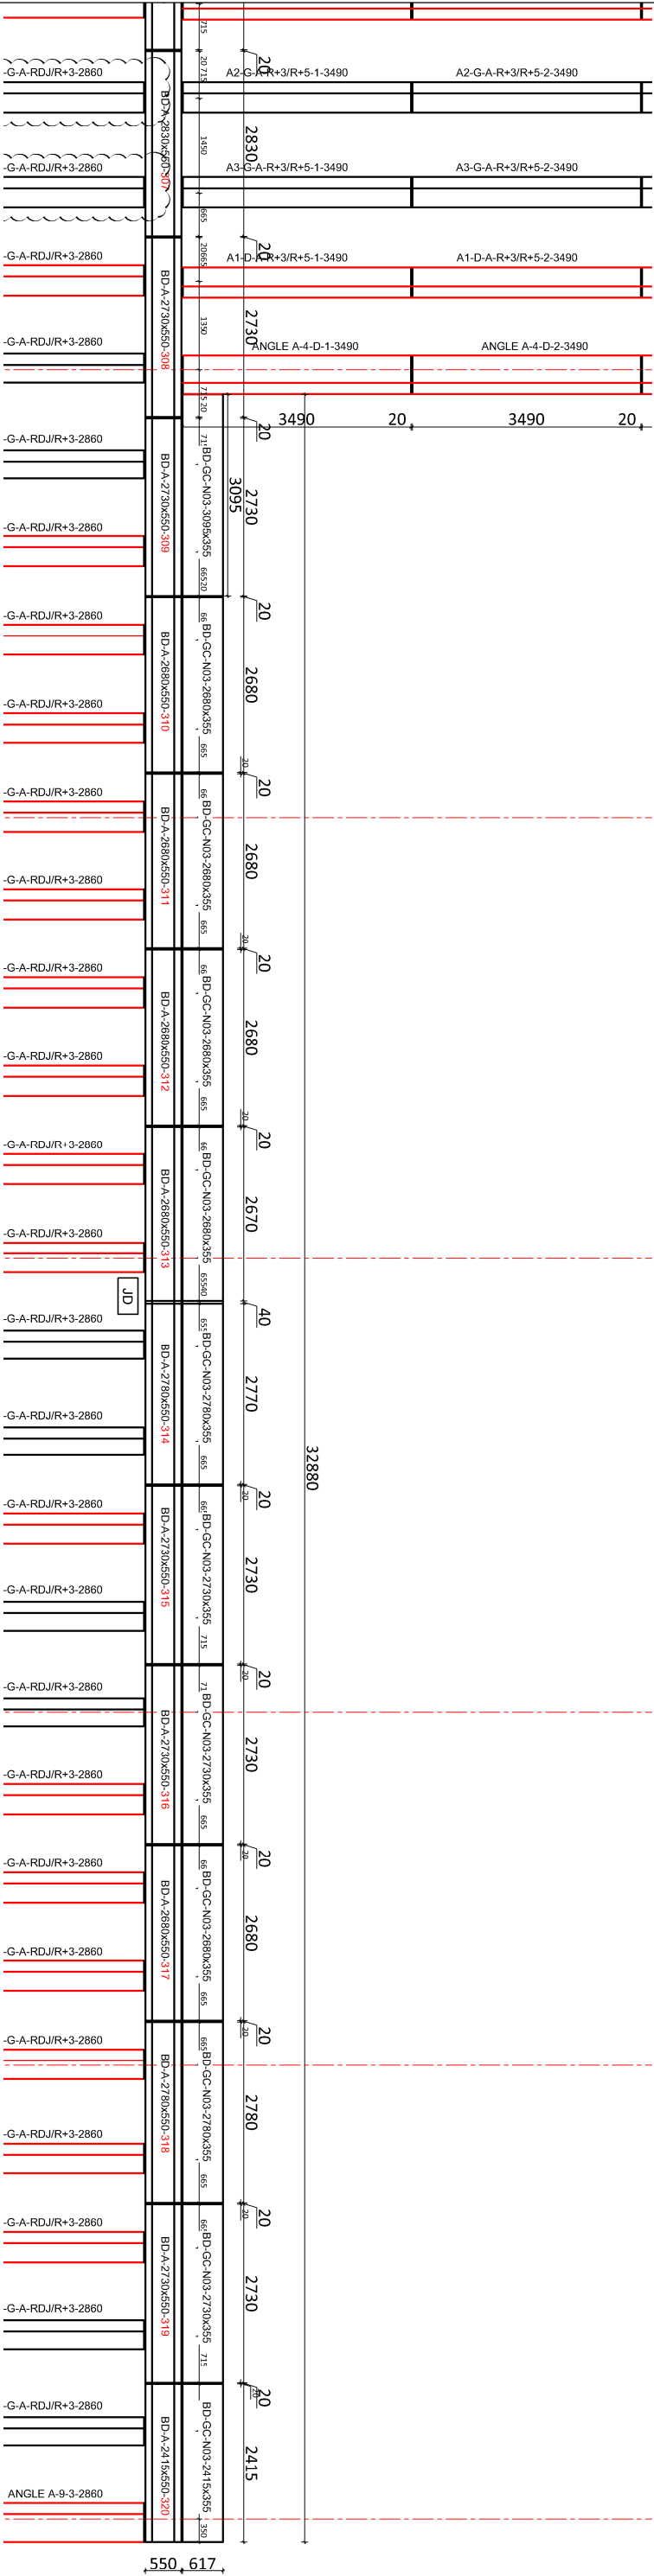

ELEVATIONS TERRASSE N06 - ech 1/50

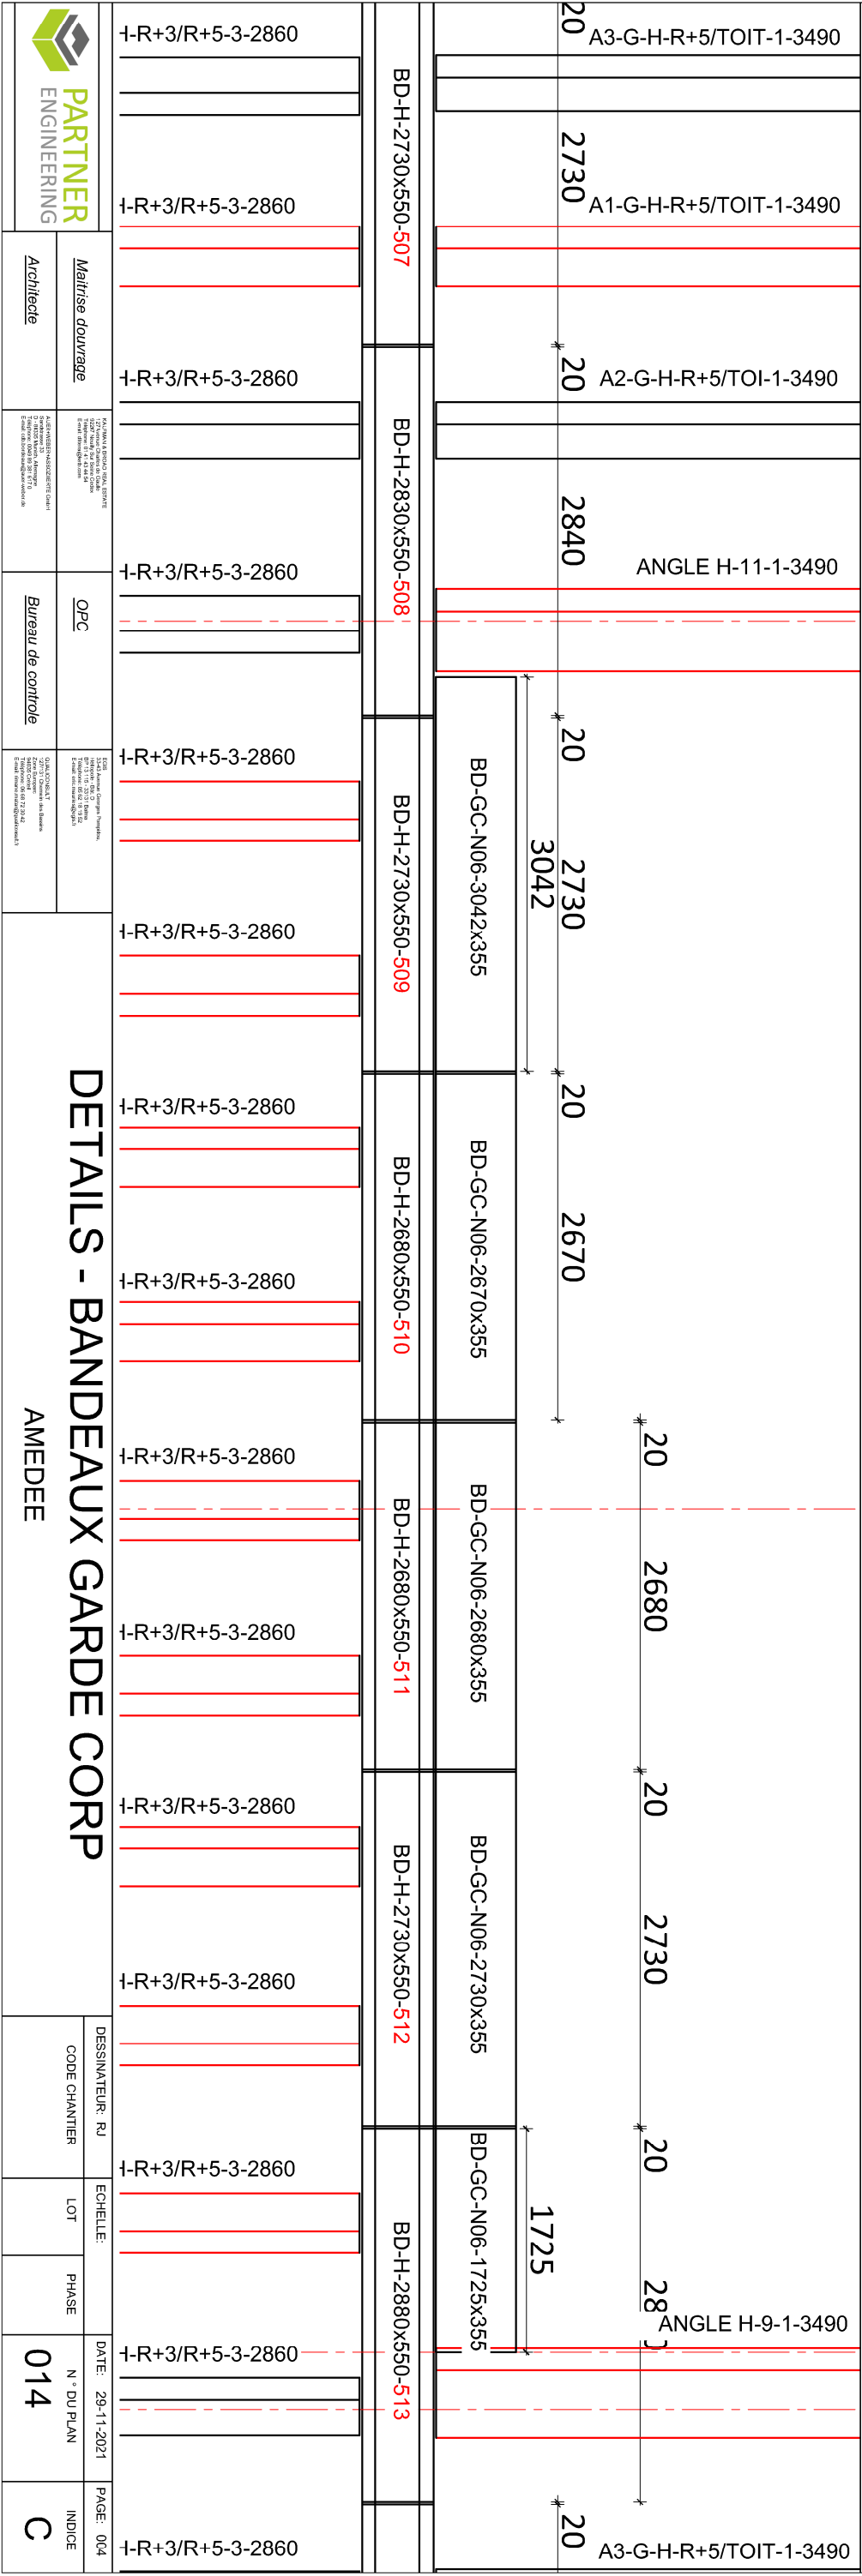


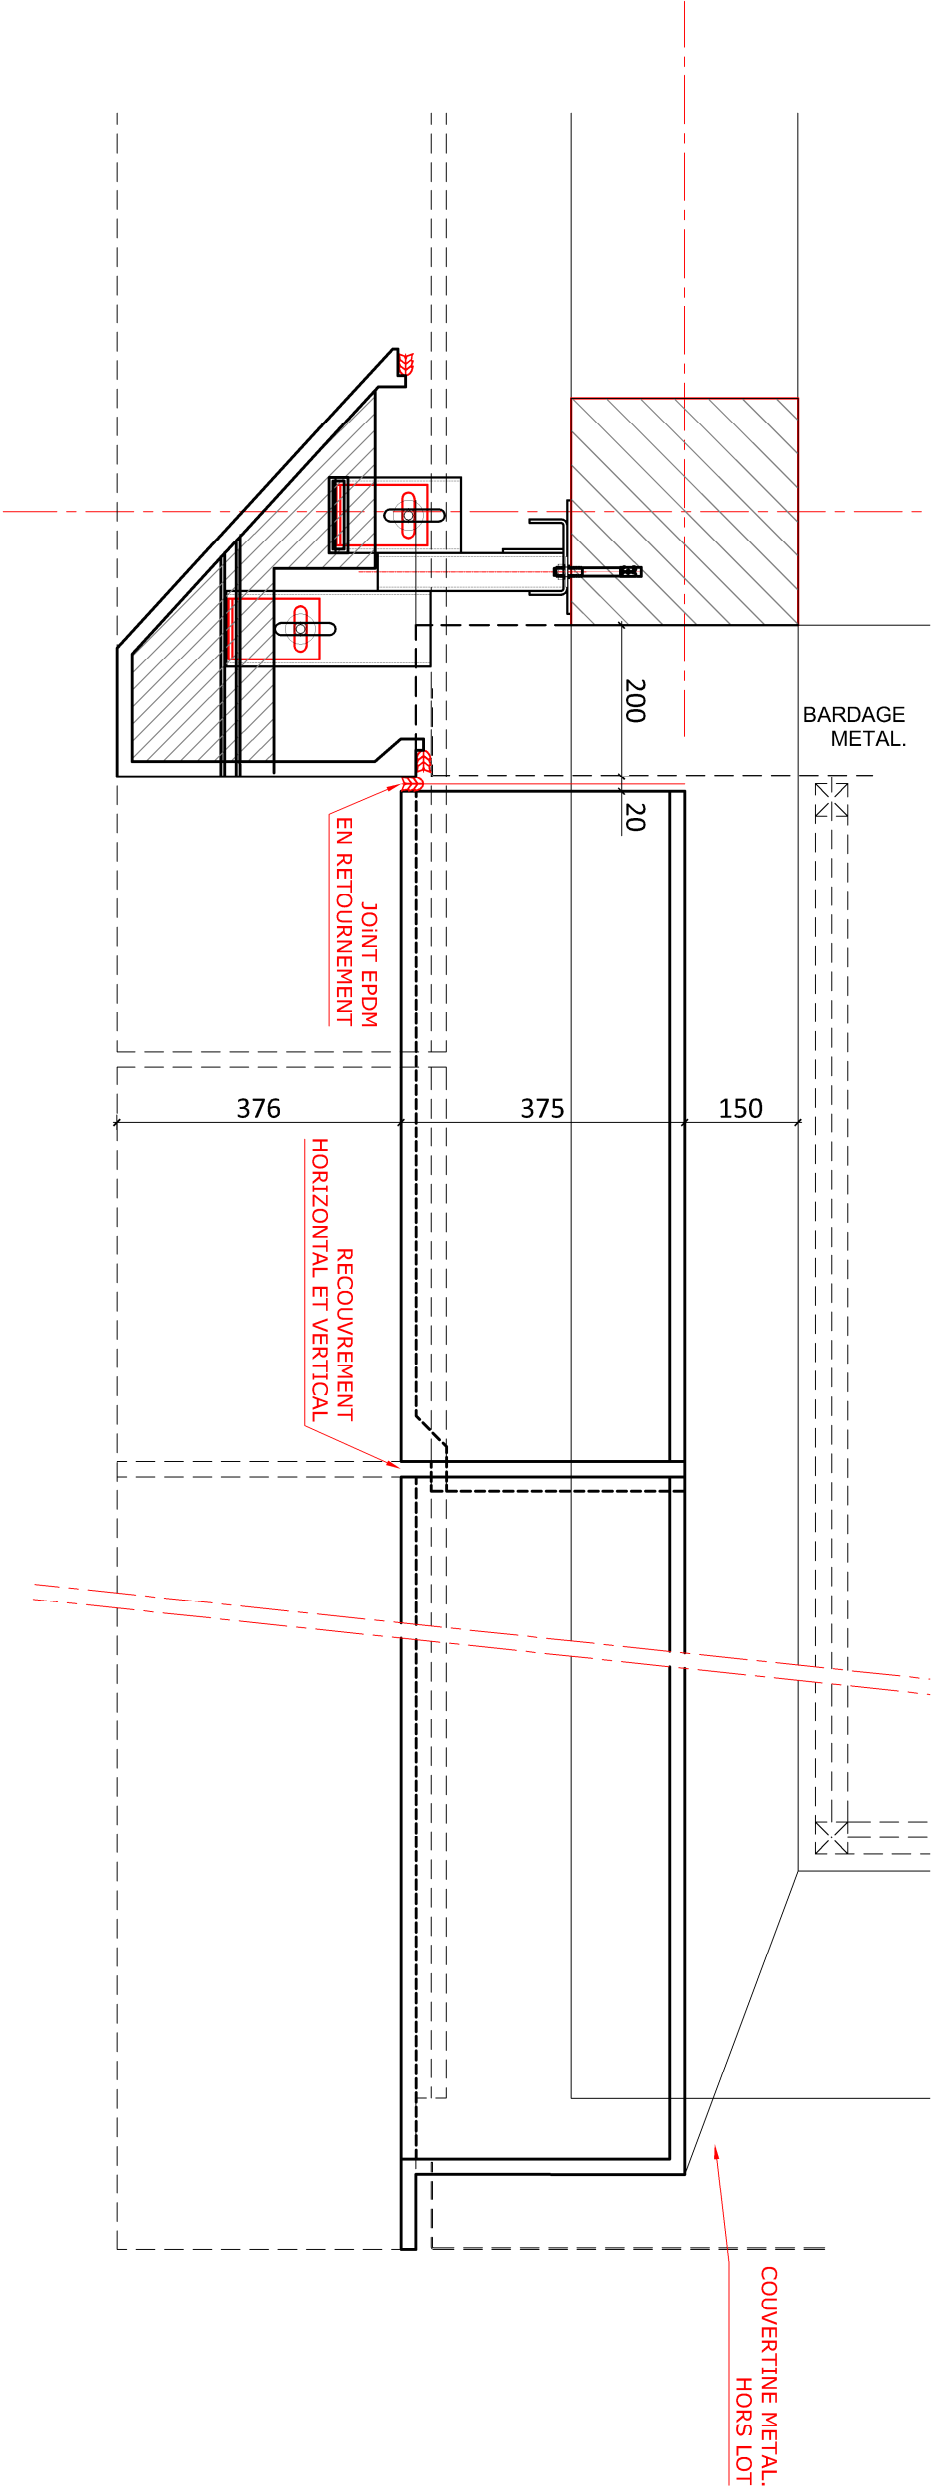

BANDEAU GARDE CORPS N03 - N08

VUE EN PLAN

com		DETAILS - BANDEAUX GARDE CORP AMEDEE			DESSINATEUR : P.P. CODE CHANTIER		ECHELLE: LOT PHASE		DATE: 29-11-2021 N° DU PLAN 014	PAGE: 005 INDICE C
--	--	---	--	--	--	--	--	--	--	--	--	--	--	--	--	--	---	--

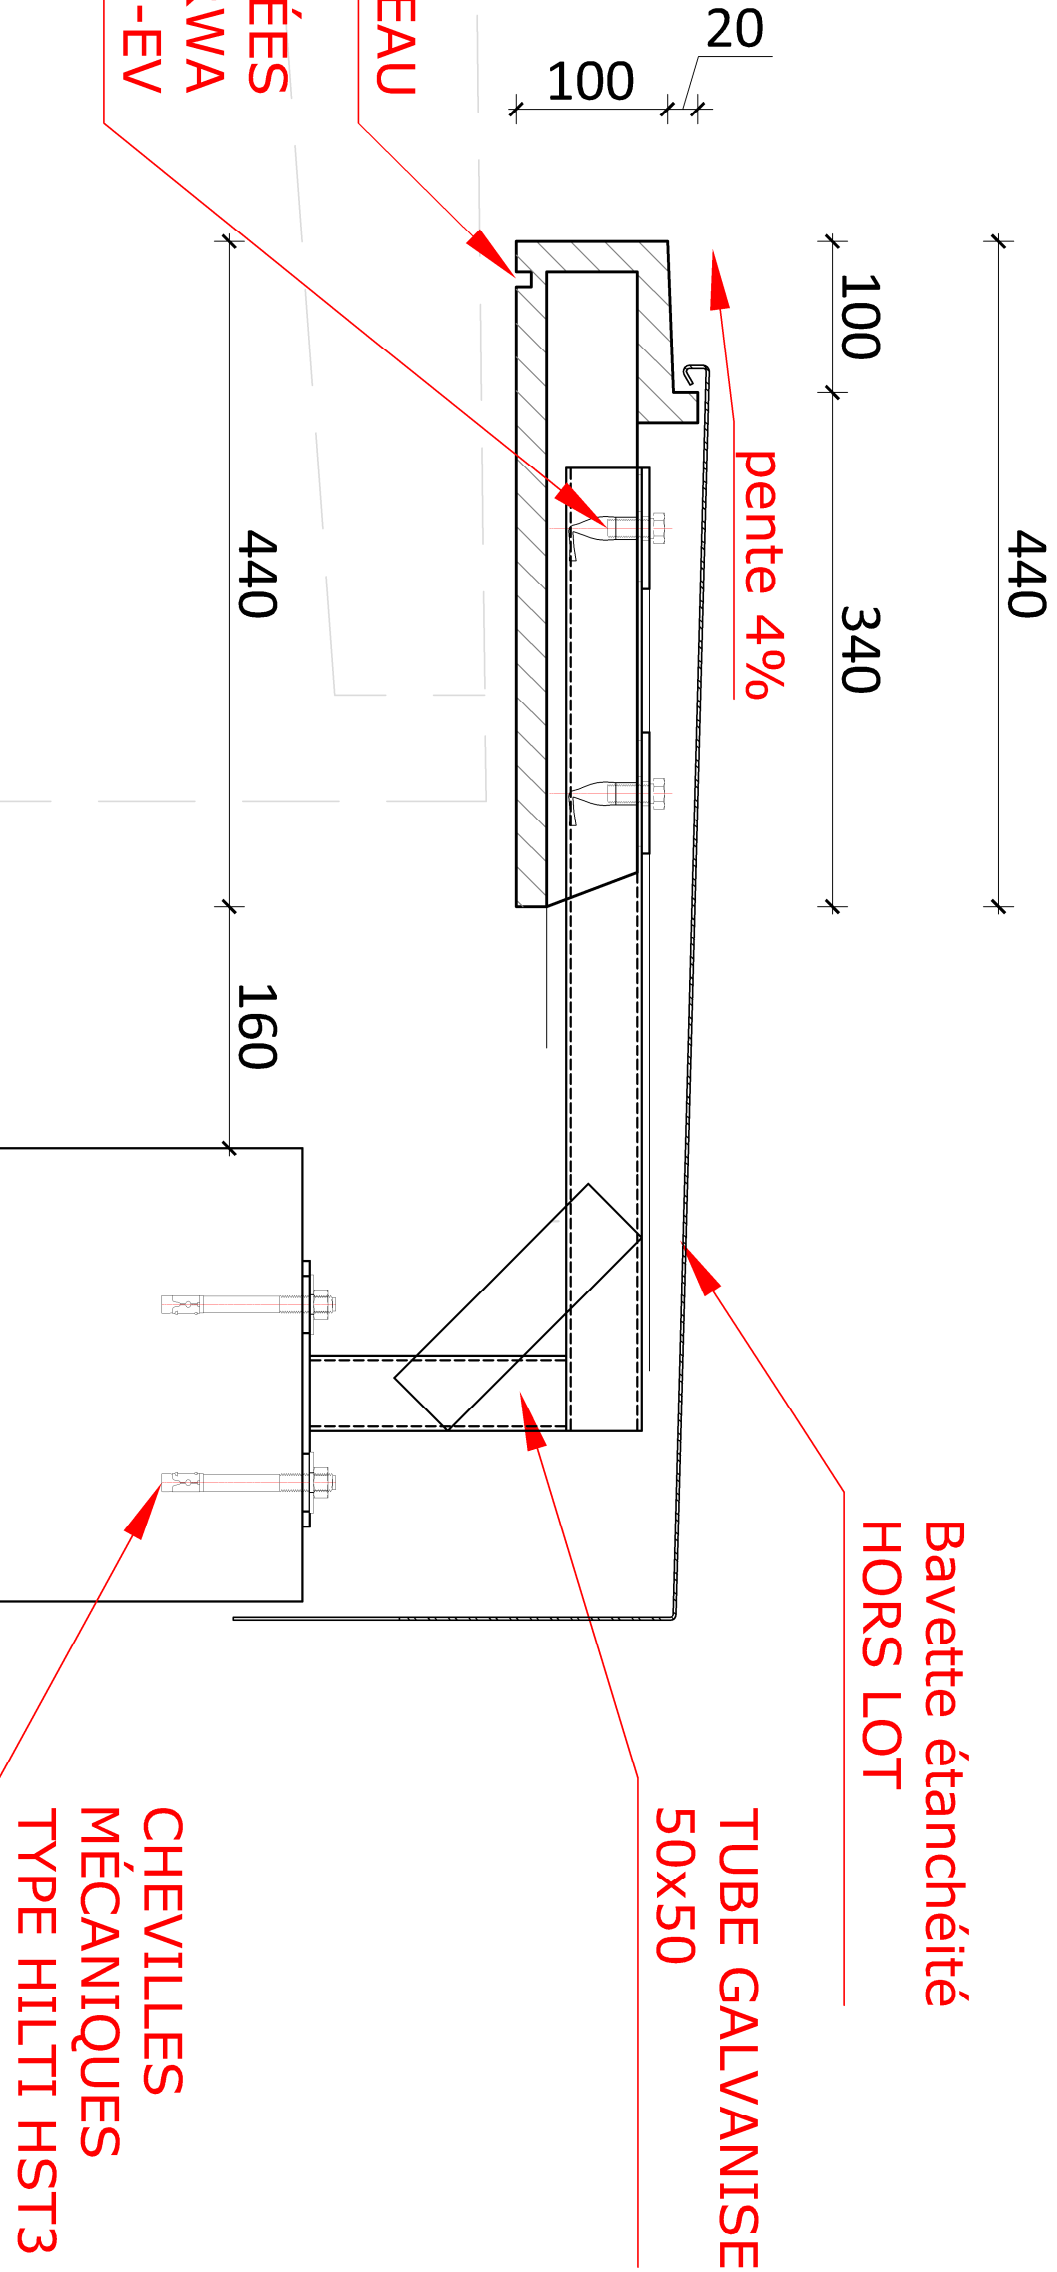

ECH:1/5

PARTNER ENGINEERING				
DETAILS - BANDEAUX ACROTERE AMEDEE				
DESSINATEUR: RJ		ECHELLE:	DATE: 29-11-2021	PAGE: 006
CODE CHANTIER	LOT	PHASE	N° DU PLAN	INDICE
			014	C