
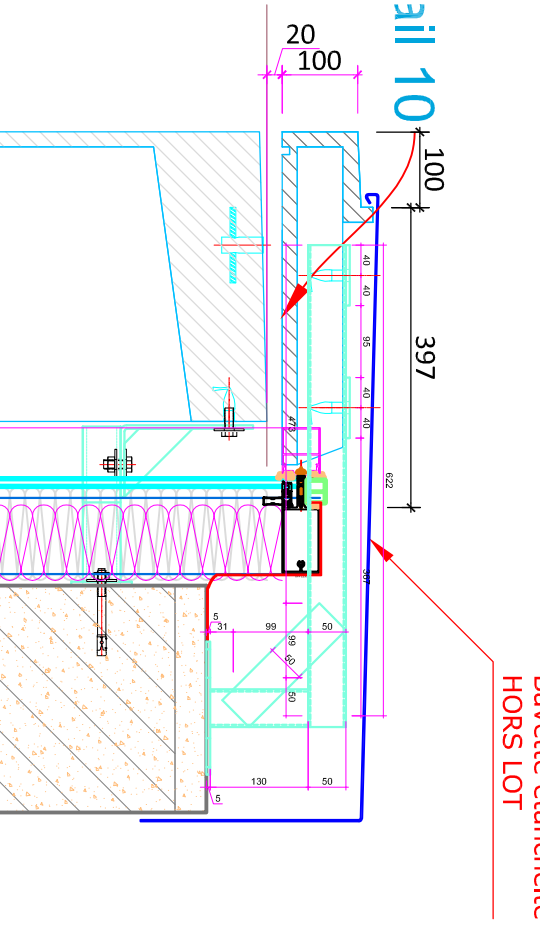
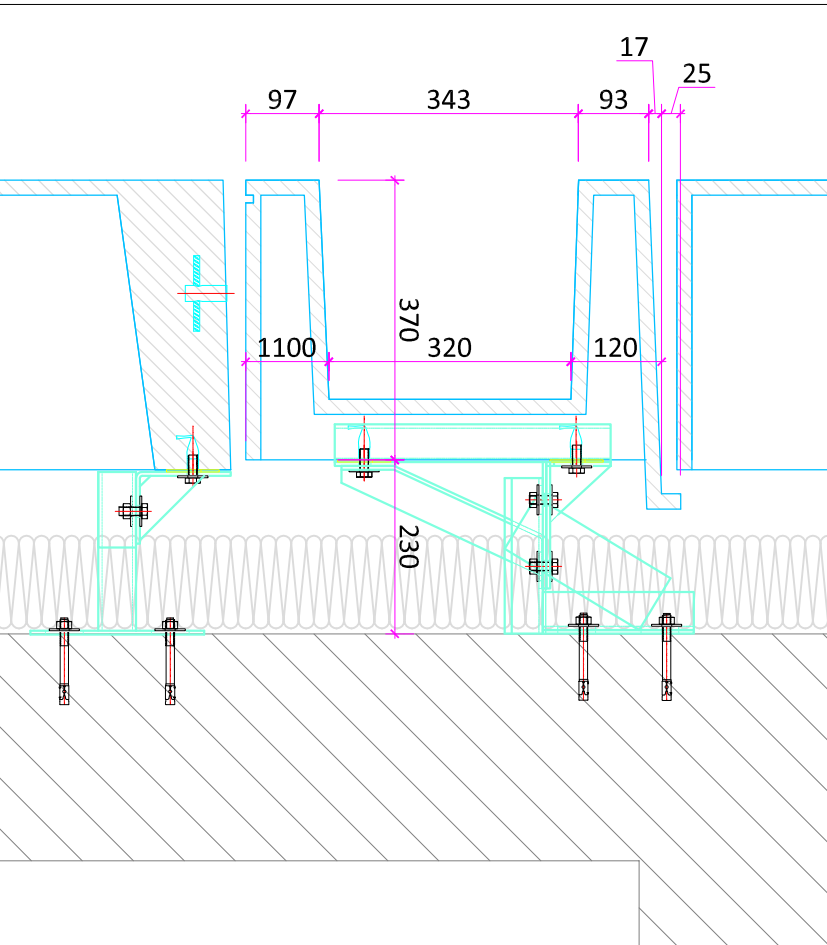
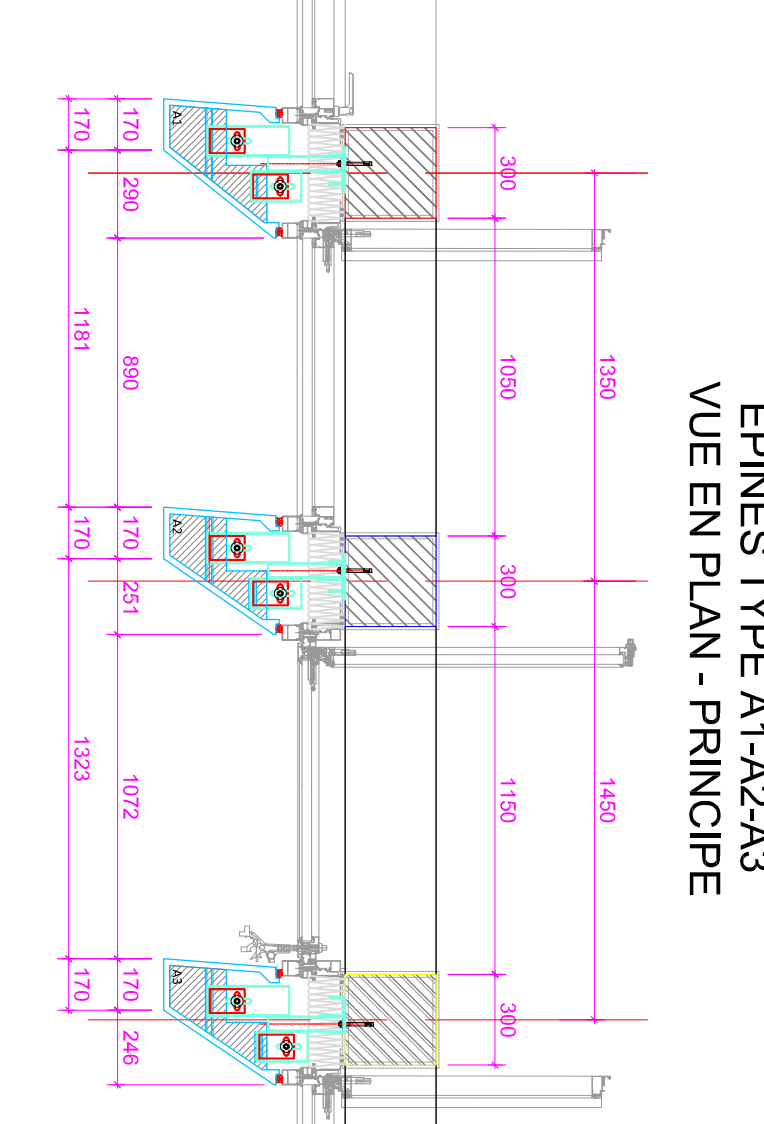
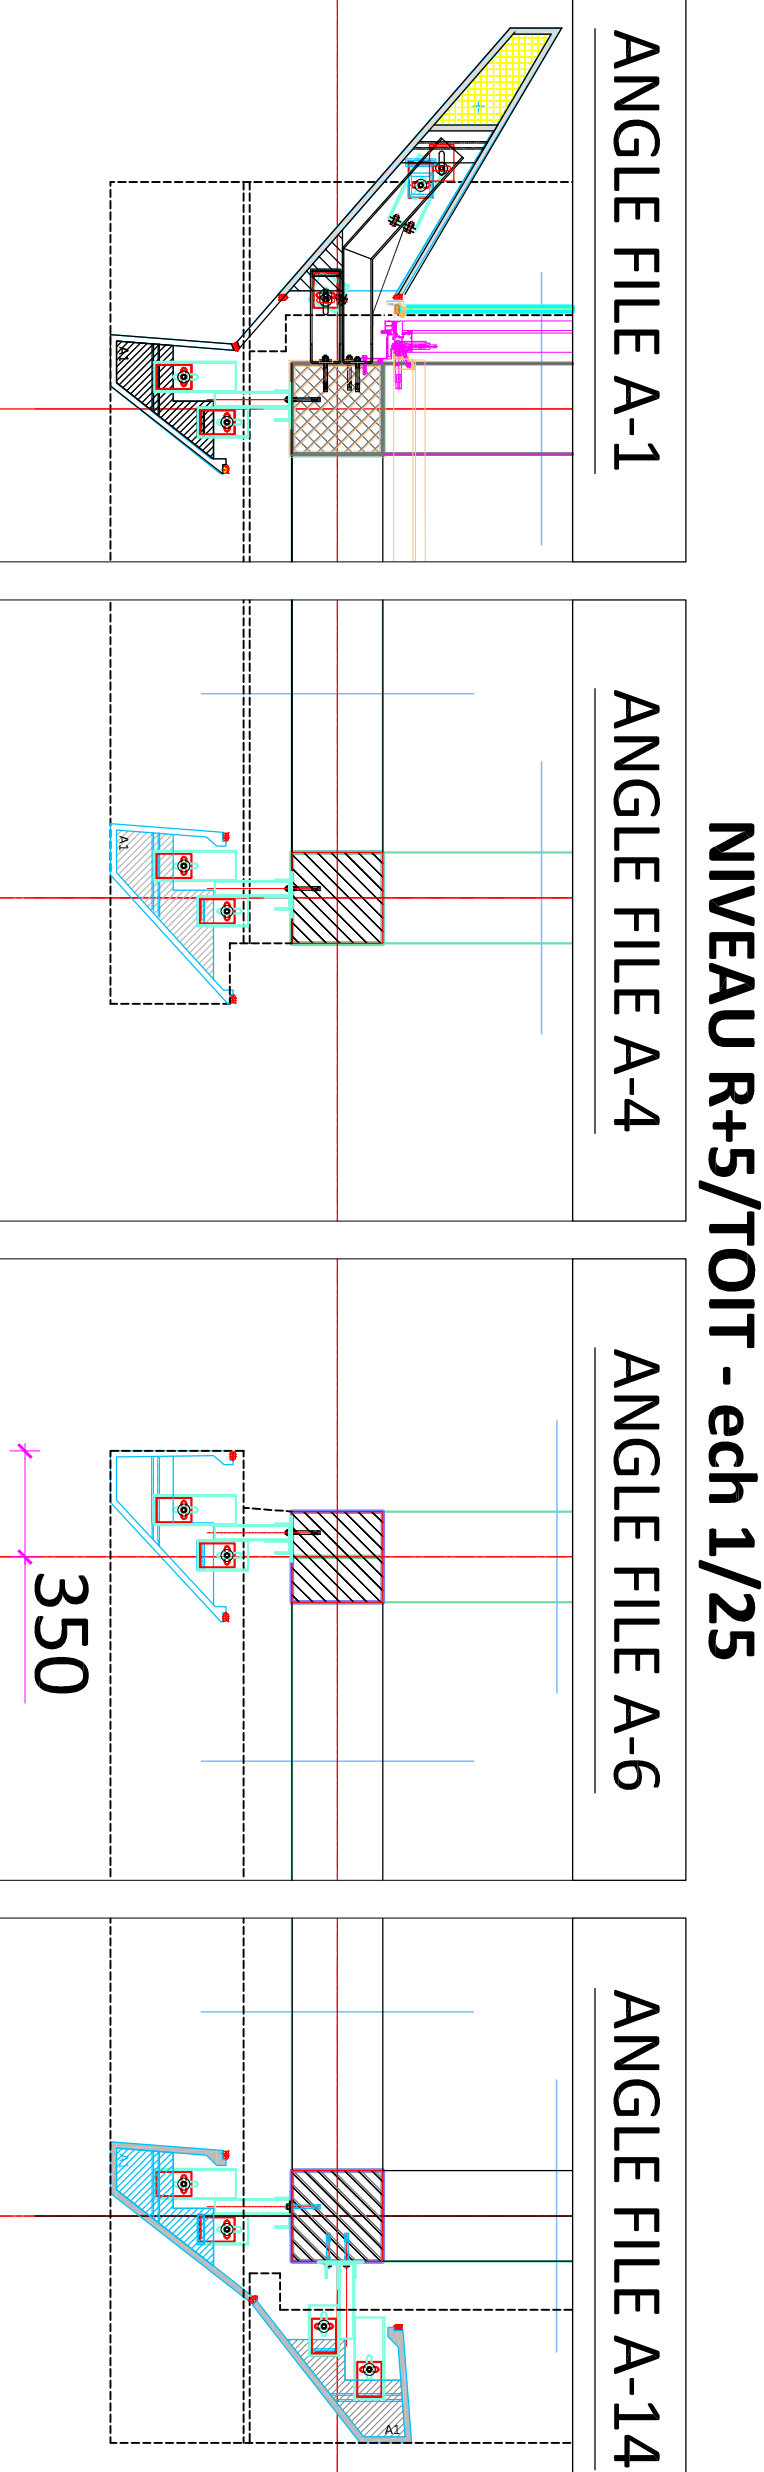
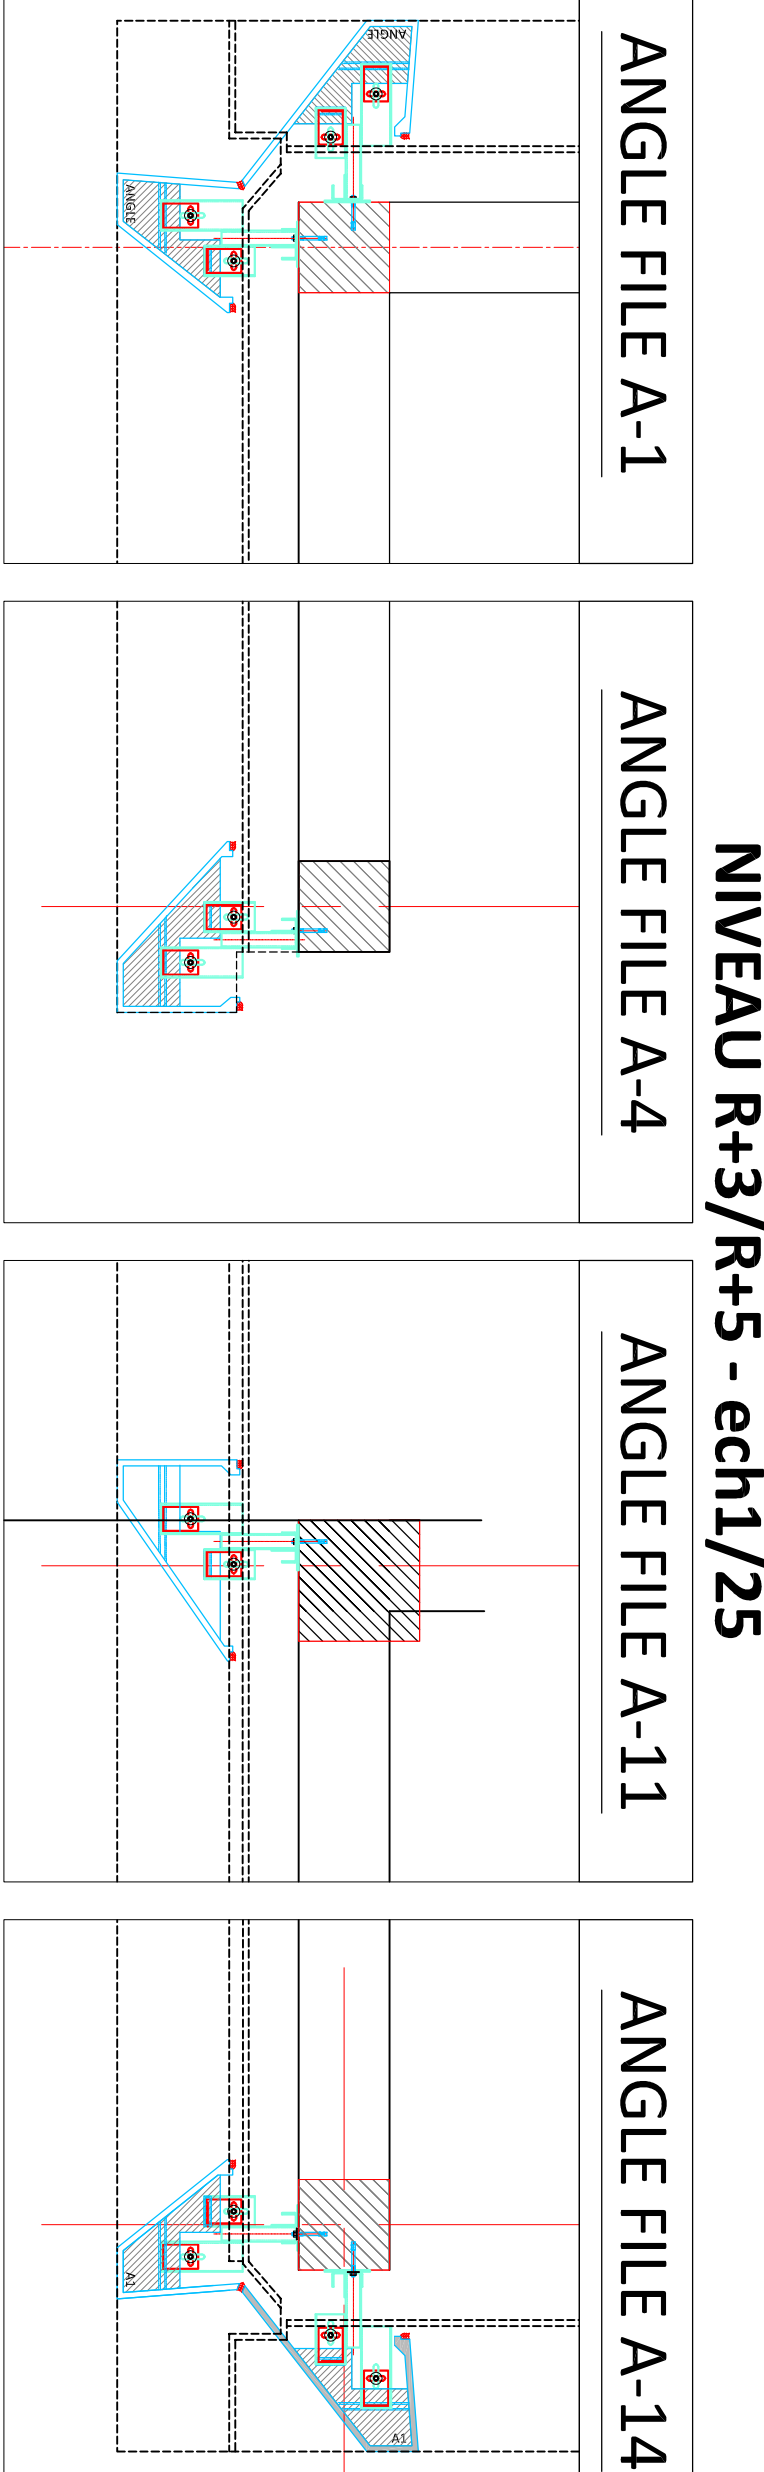


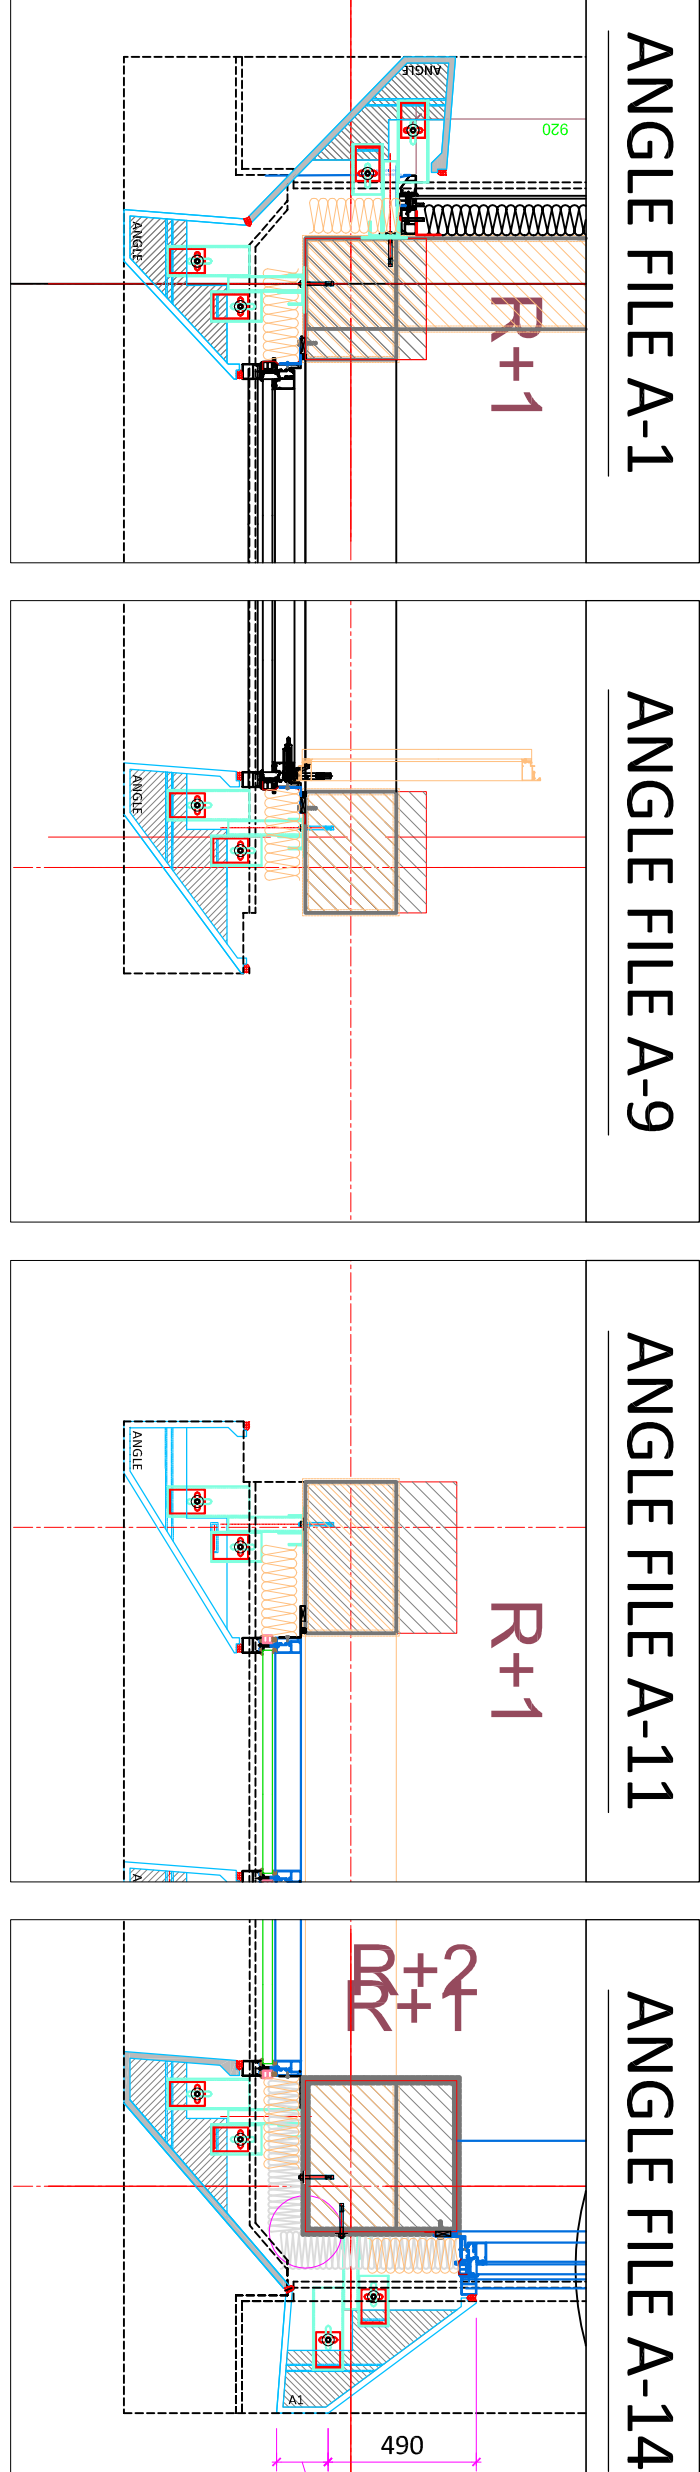

PROJET	BA PAR
AUTEUR	EXE
PHASE	FAM
LOT	ELE
TYPE	IN
NIVEAU	002
N° DOCUMENT	E

[illegible]