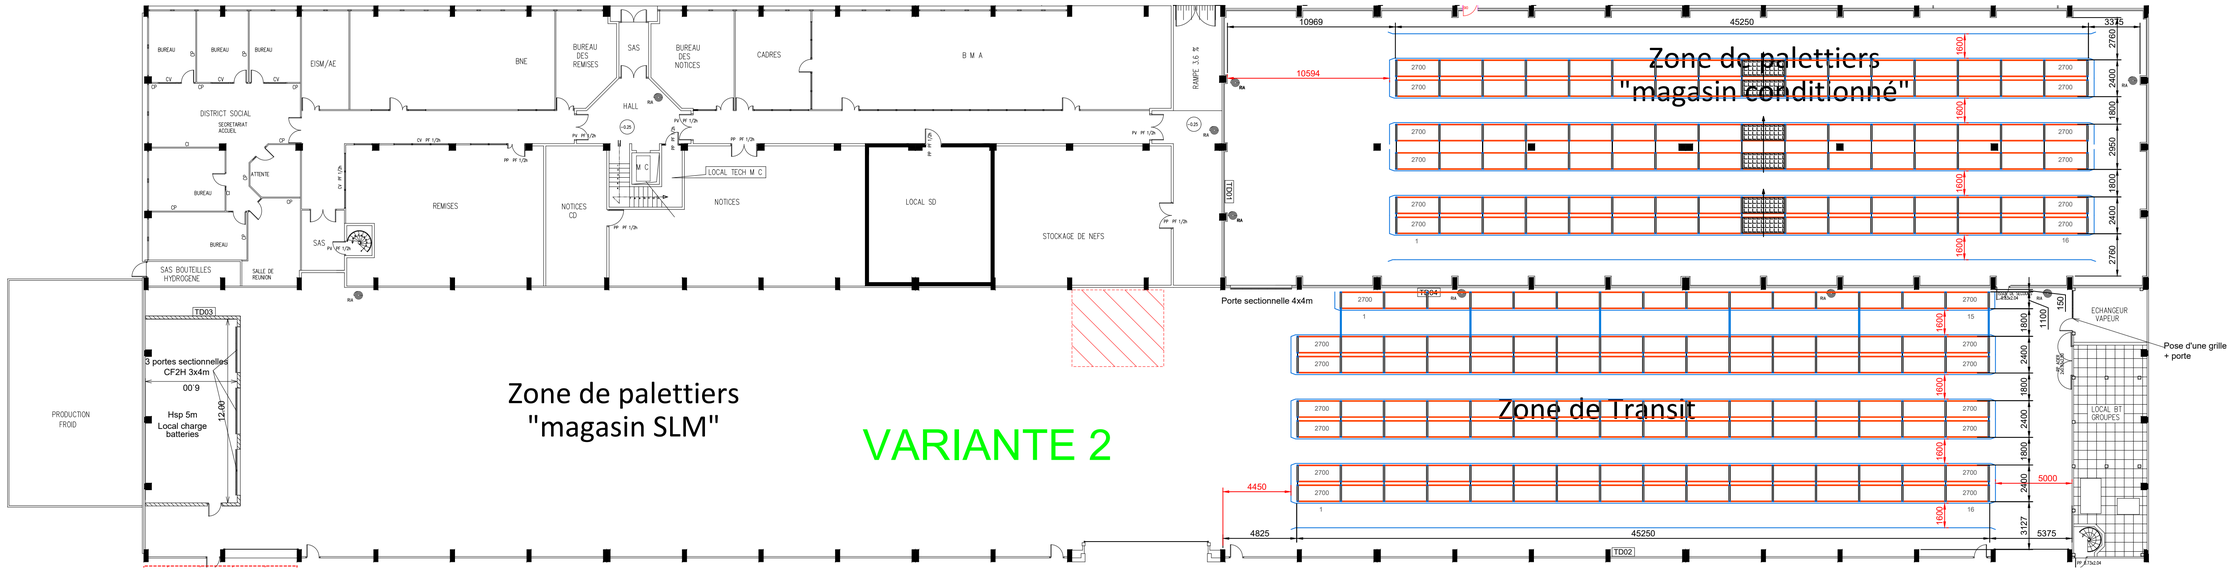

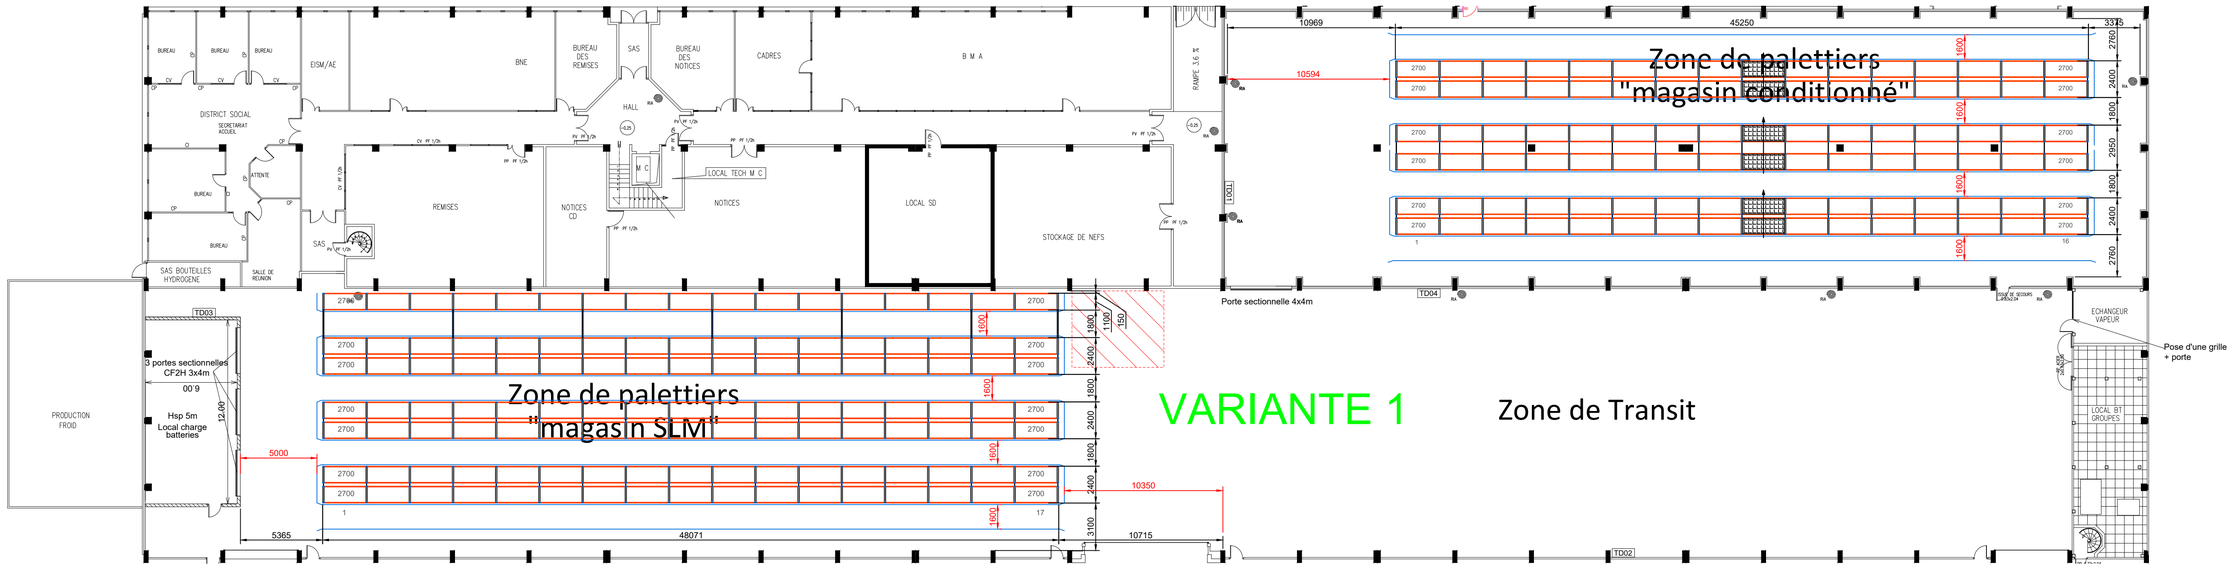

RECAPITULATIF

Descente de charge par pied : 9450 KG (Indicative)

Dimension du pied : 109 X 175 MM

- Rails de guidage au sol y compris finition en entrée
- Appuis palettes
- Etagères grilles tous niveaux

CAPACITÉ

Variante 1 :

Magasin SLM : 2499 palettes 800 X 1200 X 1000 MM

Variante 2 :

Zone de transit : 2331 Palettes 800 X 1200 X 1000 MM

Magasin conditionné :

1980 Palettes 800 X 1200 X 1000 MM par zone

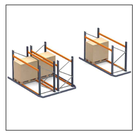

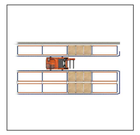

ELEVATION PASSAGE PIETON
MODULE 2700 MM
ECHELLE 1/100

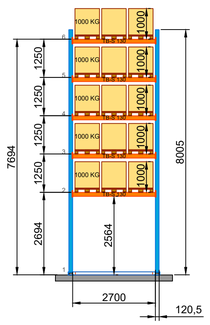

ELEVATION GENERALE
MODULE 2700 MM
ECHELLE 1/100

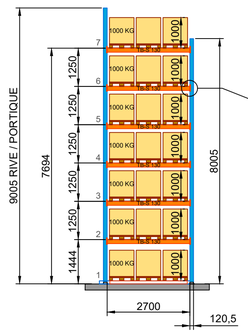

DISPOSITIF DE SÛRETÉ ANTIDÉBLOCAGE EXCLUSIF

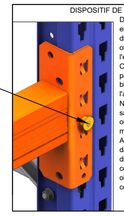

Détail du nouveau connecteur d'union entre lisse et montant, qui intègre un dispositif d'antidéblocage conçu pour offrir une plus grande sécurité à l'ensemble.
Ce nouveau dispositif de sécurité fait partie du connecteur lui-même, bloquant celui-ci au moment de l'agrafage de la lisse et du montant. N'étant pas un accessoire indépendant, sa présence est obligatoire, évitant les oublis au moment du montage ou les mauvaises manipulations.
Aux États-Unis, où Mecalux est leader dans le secteur, il est interdit d'avoir un dispositif de sécurité indépendant du connecteur. Ce dispositif doit donc obligatoirement être intégré au connecteur pour éviter qu'il ne se retire.

UNITE DE CHARGE: 1000 (KG)

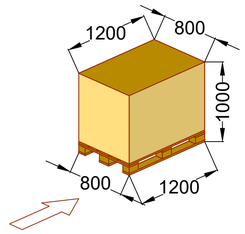

Les dimensions de l'unité de charge ne doivent pas être modifiées.
Dans le cas contraire, l'installation ne sera plus conforme.
IMPORTANT : L'installation a été dimensionnée suivant la norme de calcul EN 15512 et calculée avec l'hypothèse que 100% des palettes stockées pèseront le poids maximal indiqué sur ce plan
Chariot : Classe 400

Nous vous proposons de mettre à jour votre système de gestion d'entrepôt avec le logiciel de Mecalux
easy wms
www.mecalux.fr/easy

Implantation sous reserve de verification des cotes du batiment

MODIFICATIONS	DESSINE	VERIFIE	DATE	INDEX

MECALUX
MECALUX FRANCE, S.A.R.L.

Projet: MARINE NATIONALE

Date	24/10/2025	Devis No.	2049896-R1
Dessine par	AUGUSTIN T	Plan No.	1
Verifie par	F.VASILIC	Charge admissible en Kg.	INDIQUEE
Echelle	ECHELLE 1/100		

APPROBATION DU CLIENT SYSTEME ET MESURES PLAN:

Ce plan strictement confidentiel est la propriété exclusive de la société MECALUX S.A.
Il ne peut être reproduit, copié ou communiqué à un tiers sans son autorisation.