


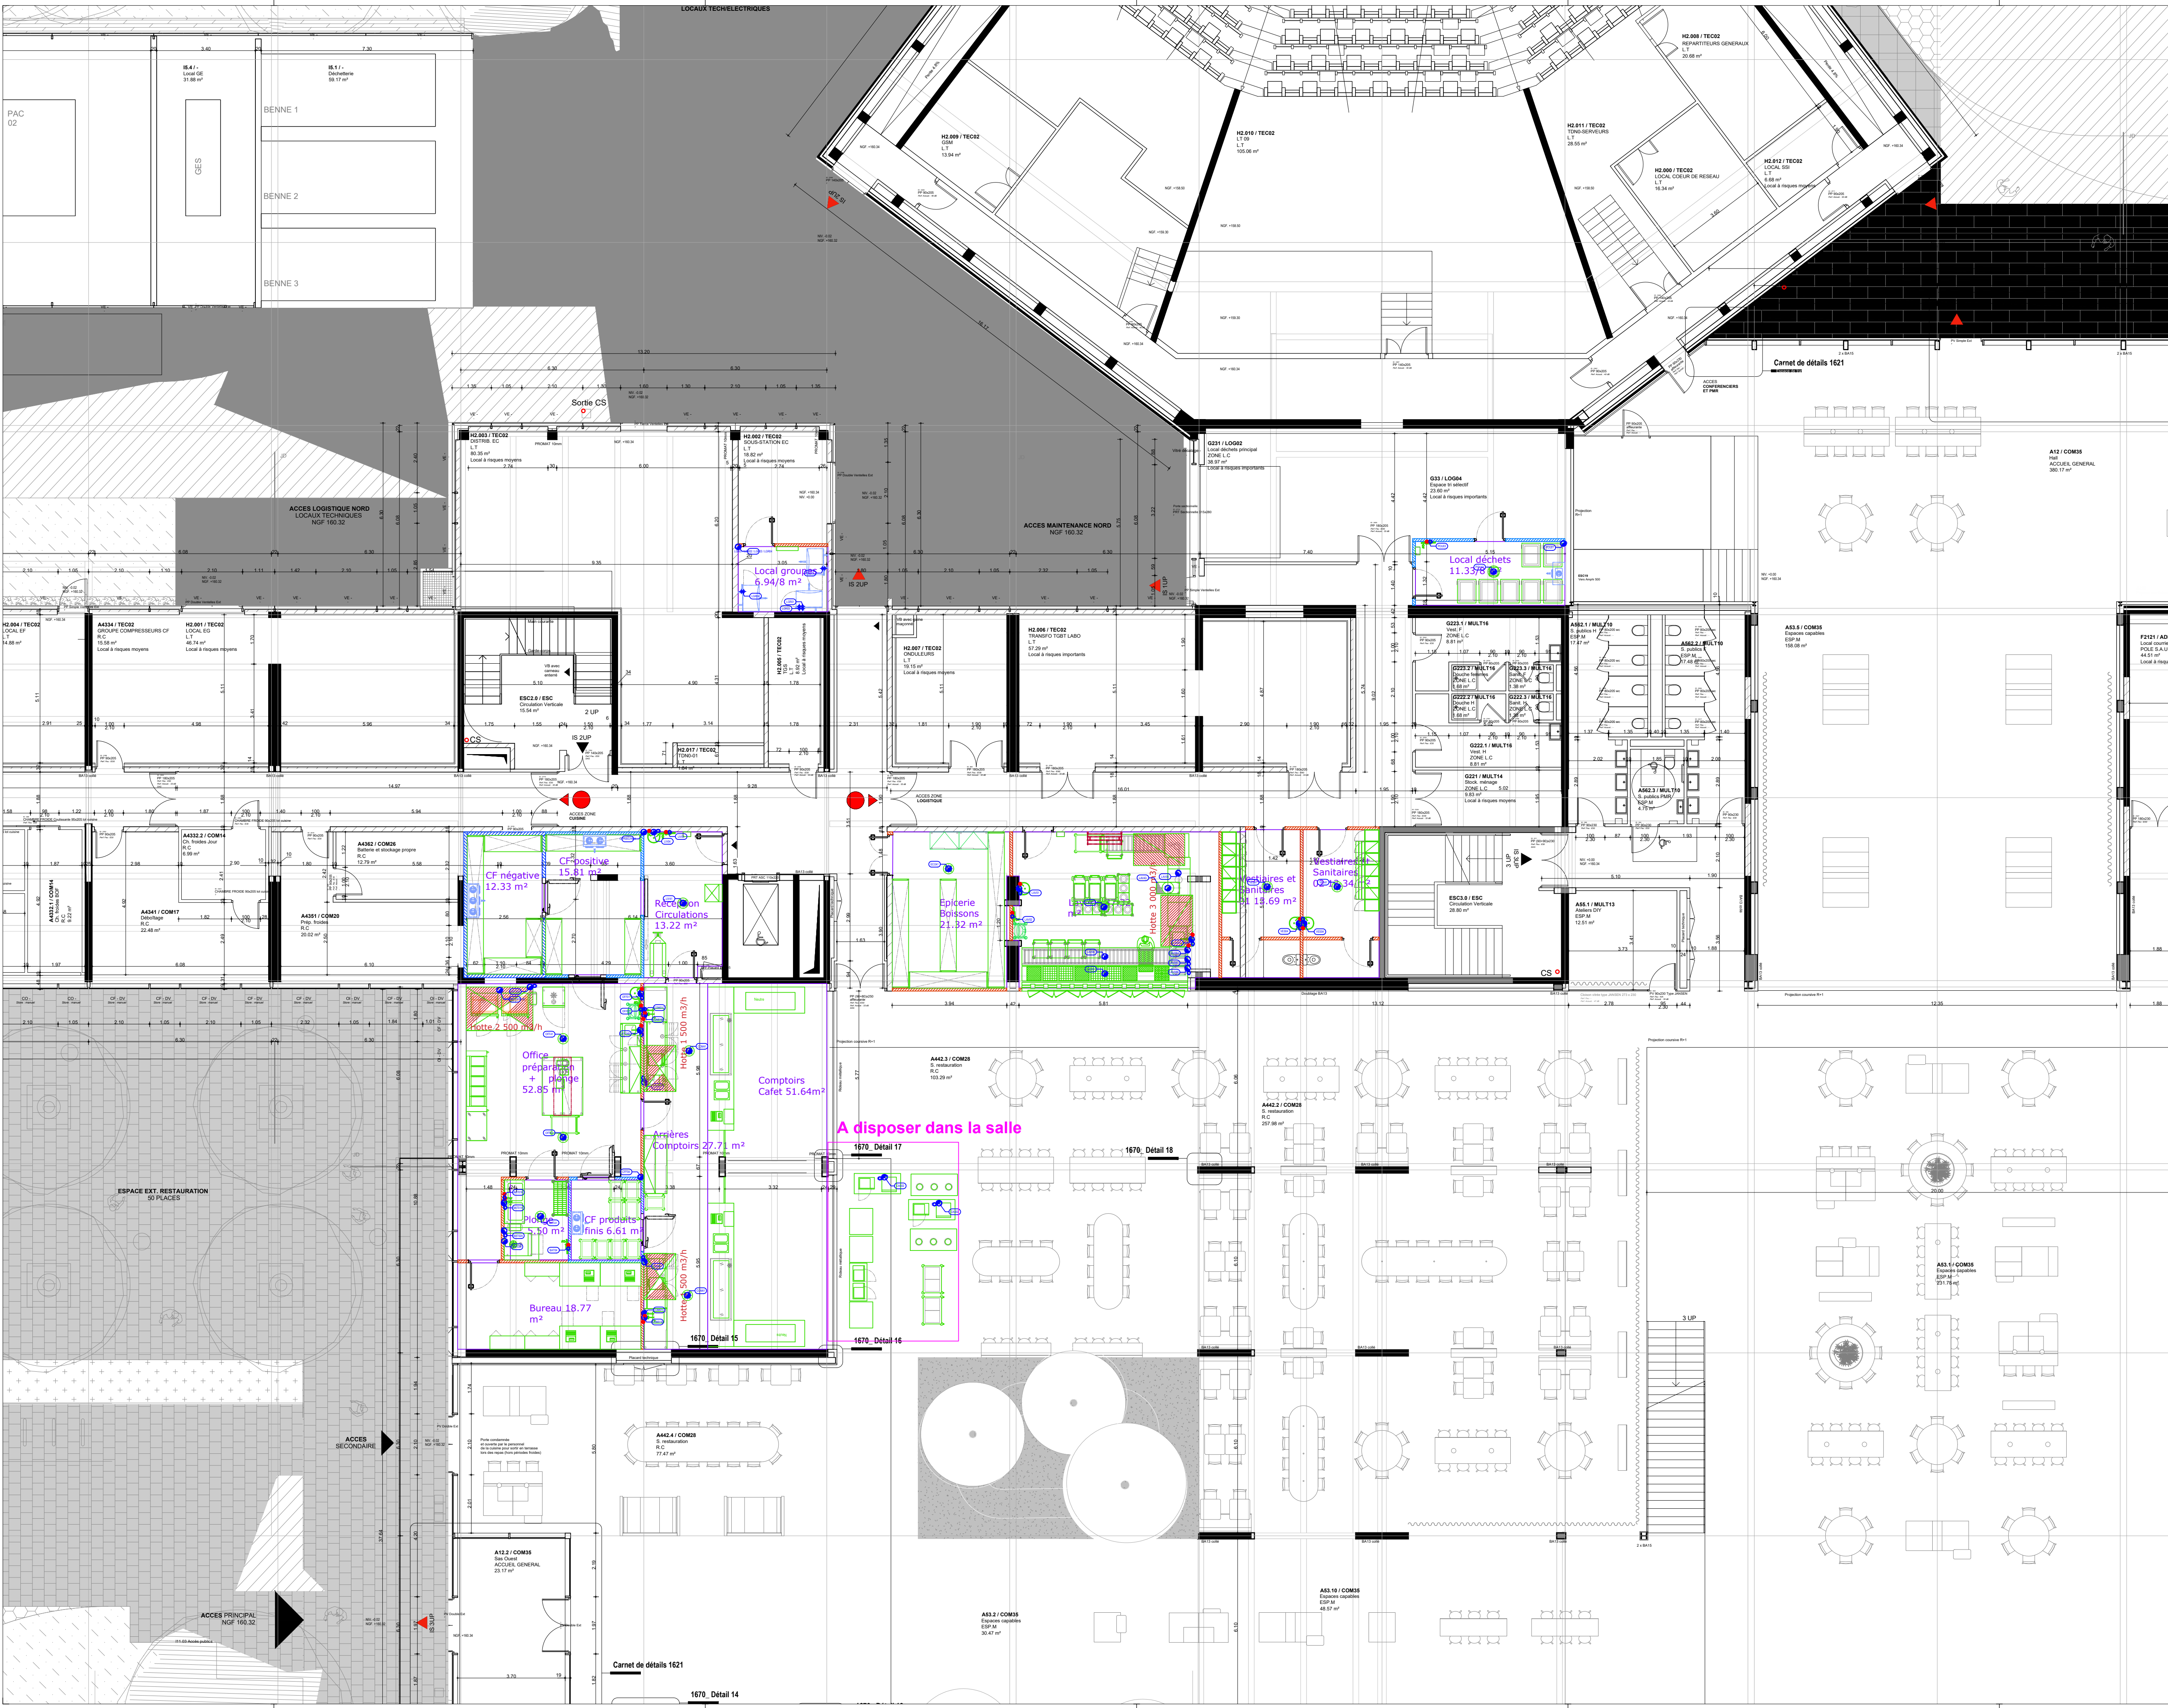

Notes :

LEGENDE SYMBOLES

EAU FROIDE
EAU CHAUDE
VIDANGE
EAU GLACÉE

CABLE TETRA
PRISE TETRA
CABLE MONO
PRISE MONO
RACCORDEMENT A LA TERRE
PRISE RJ45

1	Projet	19 mai 2025
2	Plan de répartition	19 mai 2025
3	Plan des attentes électriques	19 mai 2025
4	Plan des attentes électriques - Cafeteria - Nouveau Programme	19 mai 2025

Maître de l'ouvrage :
CentraleSupélec

Projet :
Transformation du bâtiment Bréguet

Maîtrise d'œuvre :
Autum
Maîtrise du groupement de conception réalisation

ATELIER KEMPE THILL
Architecte co-concepteur

Patriarche
Architecte co-concepteur

OPC :
CGPS : Autum
Contrôleur technique : SOCOTEC

Emetteur :
RIED Ingénierie

Plan de répartition :

Nom du document :
Plan des attentes électriques - Cafeteria - Nouveau Programme

Date : 19 mai 2025 Echelle : 1/100

PROJ | PHASE | ENET | LOF | OCC | BAT | NV | NAM | RD
CS | PRO | RE | CR | PLA | TTT | RDC | 100 | C