



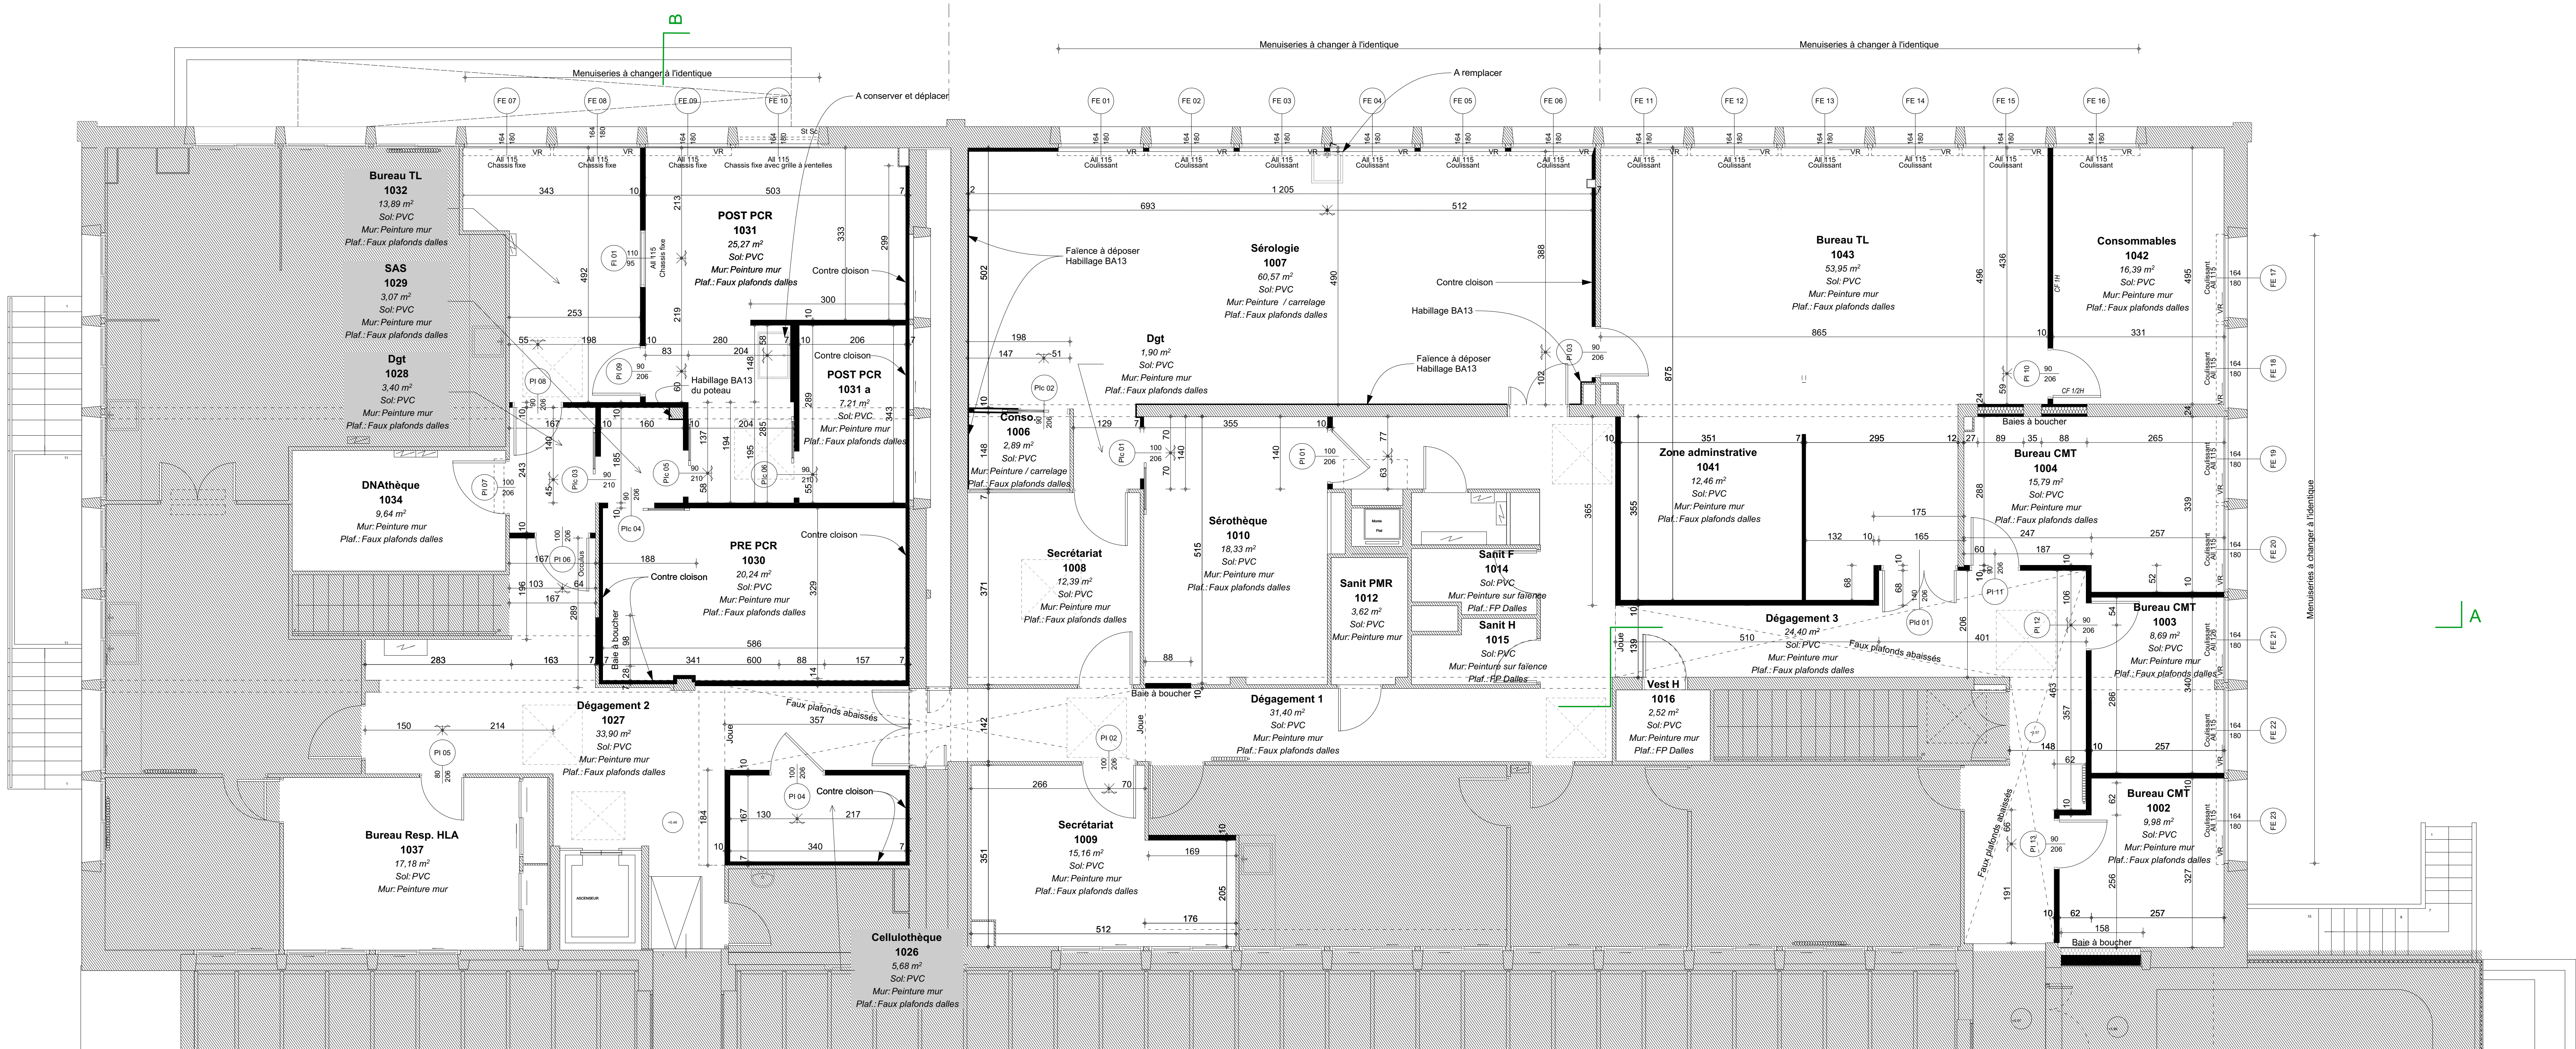

PLAN DE R+1 - PROJET

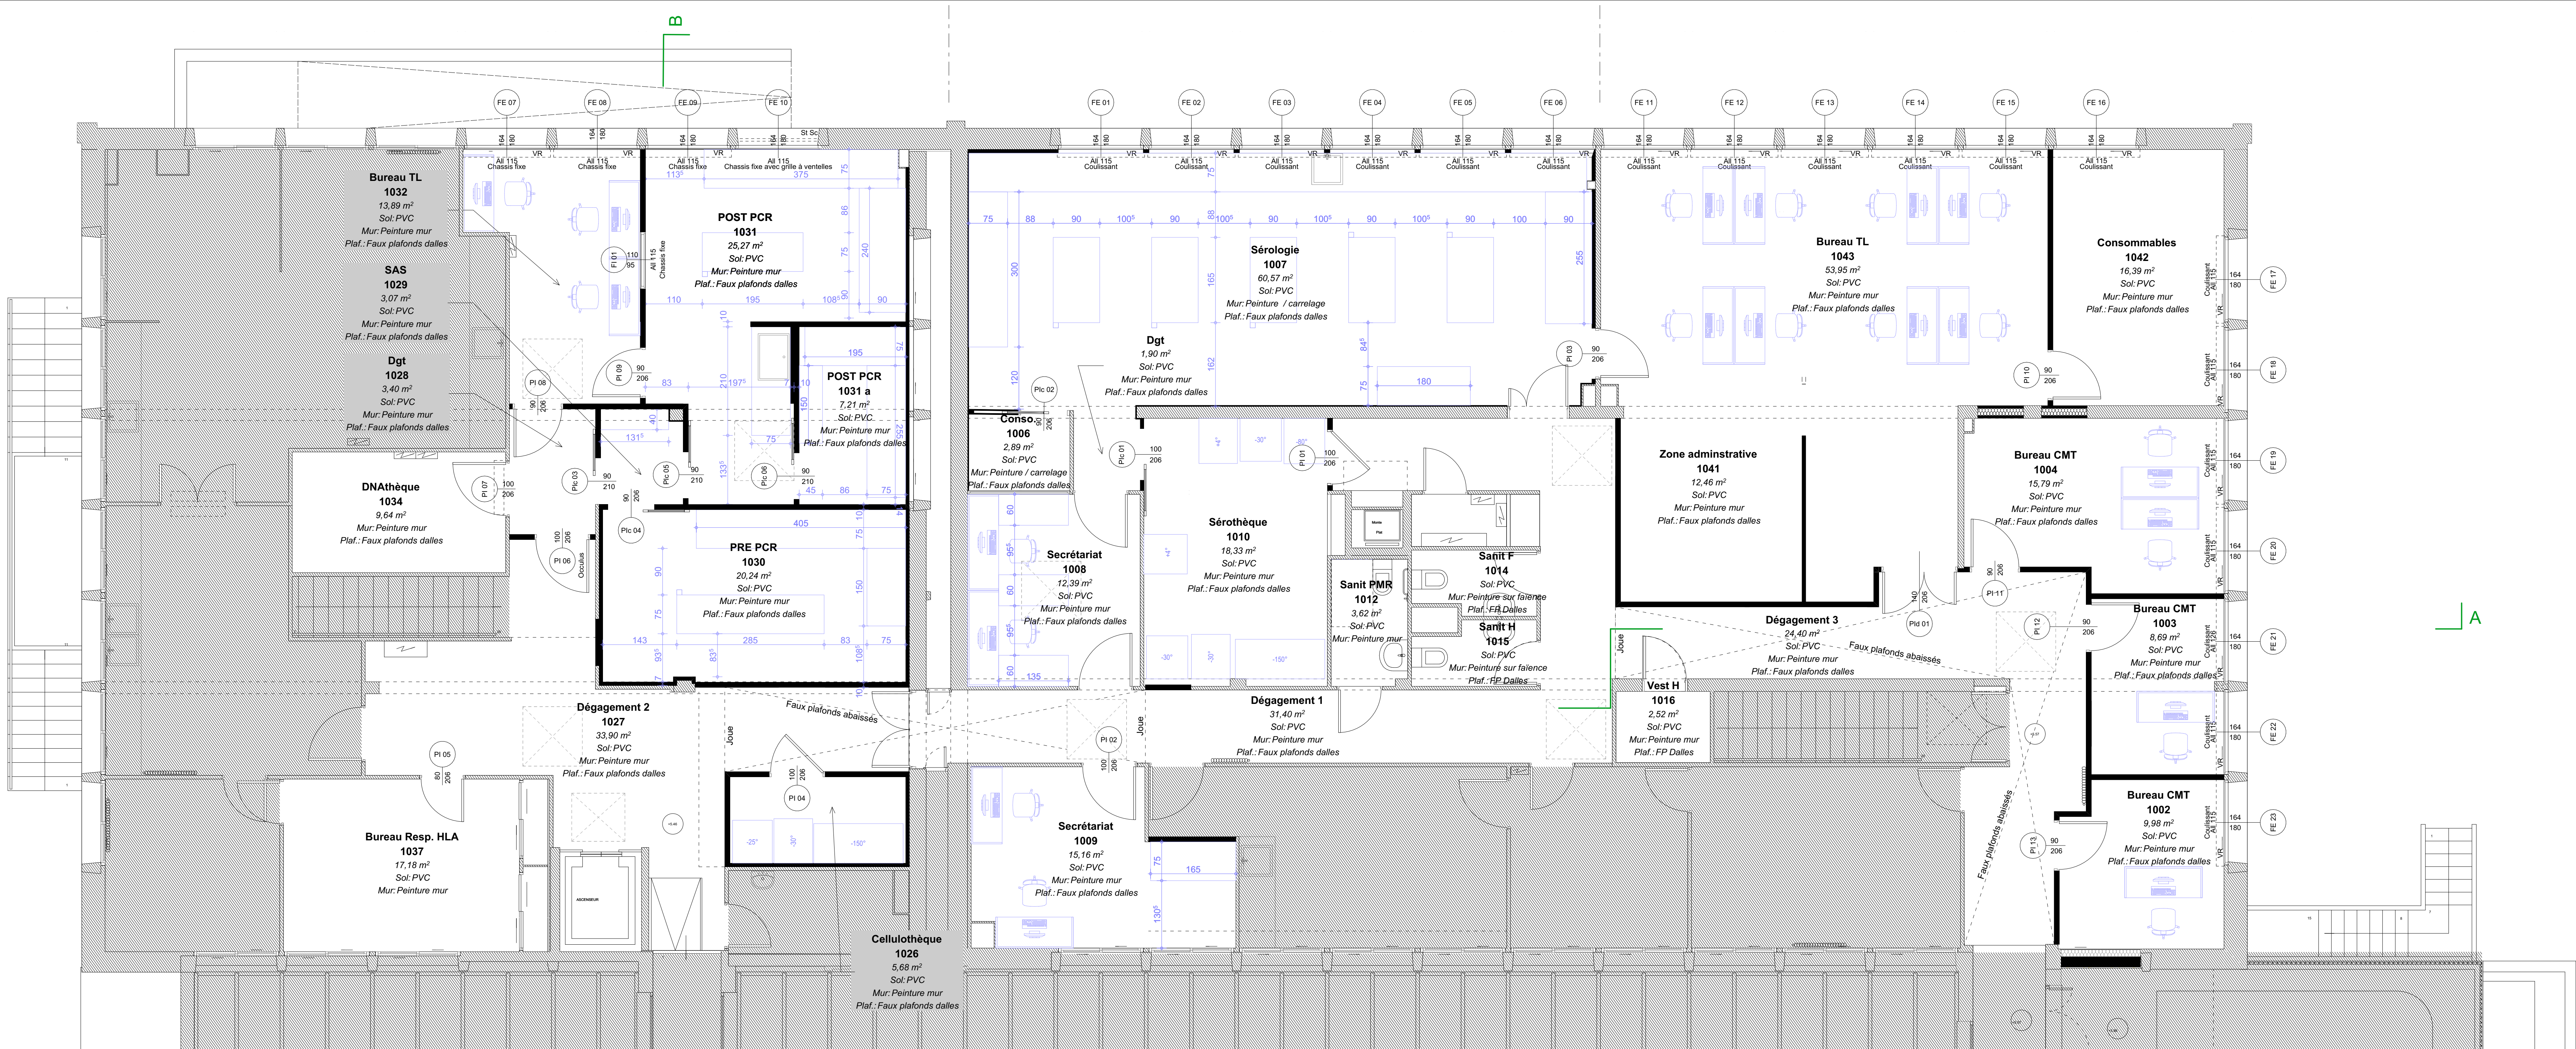

PLAN DE R+1 - AMENAGEMENT

Réhabilitation du Service d'Histocompatibilité HLA
2 Boulevard Tonnelé
37063 TOURS

Maitre d'ouvrage
EFS Centre - Pays de la Loire
50 Avenue Marcel Dassault TOURS 37206 cedex 3

BOCUST CHARRIER
ARCHITECTES

67 rue de Chantepie
37300 Joué Les Tours
tel : 02.47.67.35.92
bocust.charrier@wanadoo.fr
bocustcharrierarchitectes.fr

PRO
06-01

PLAN DE R+1 - PROJET / AMENAGEMENT - IND D
Février 2026

IND E

Modification répartition des frigos 1010 et 1026

IND D

Ajout 1012/1014/1015/1016 - Modification portes coulissantes 1029 et 1031a en applique - Store screen ext sur fenêtre à ventilles - Démolition et remplacement des cloisons en 1031 et 1030

IND C

Modification répartition des frigos 1010 et 1026

IND B

Modif suite à la réunion du 06/01/2026 (1034 carrelage - joint 1012/1015 à reléver - Faux plafond dans salle d'attente - Plaque murale en 1007 - 1004 bourrage avec placoplâtre - Cloison porte PMR déplacée - 1031 corner L'APP - Placés SAS à peindre

IND A

Modification du nom de la 1006

Eché le lundi 2 février 2026

ECHELLE: 1:50

FORMAT: A0 Paysage