



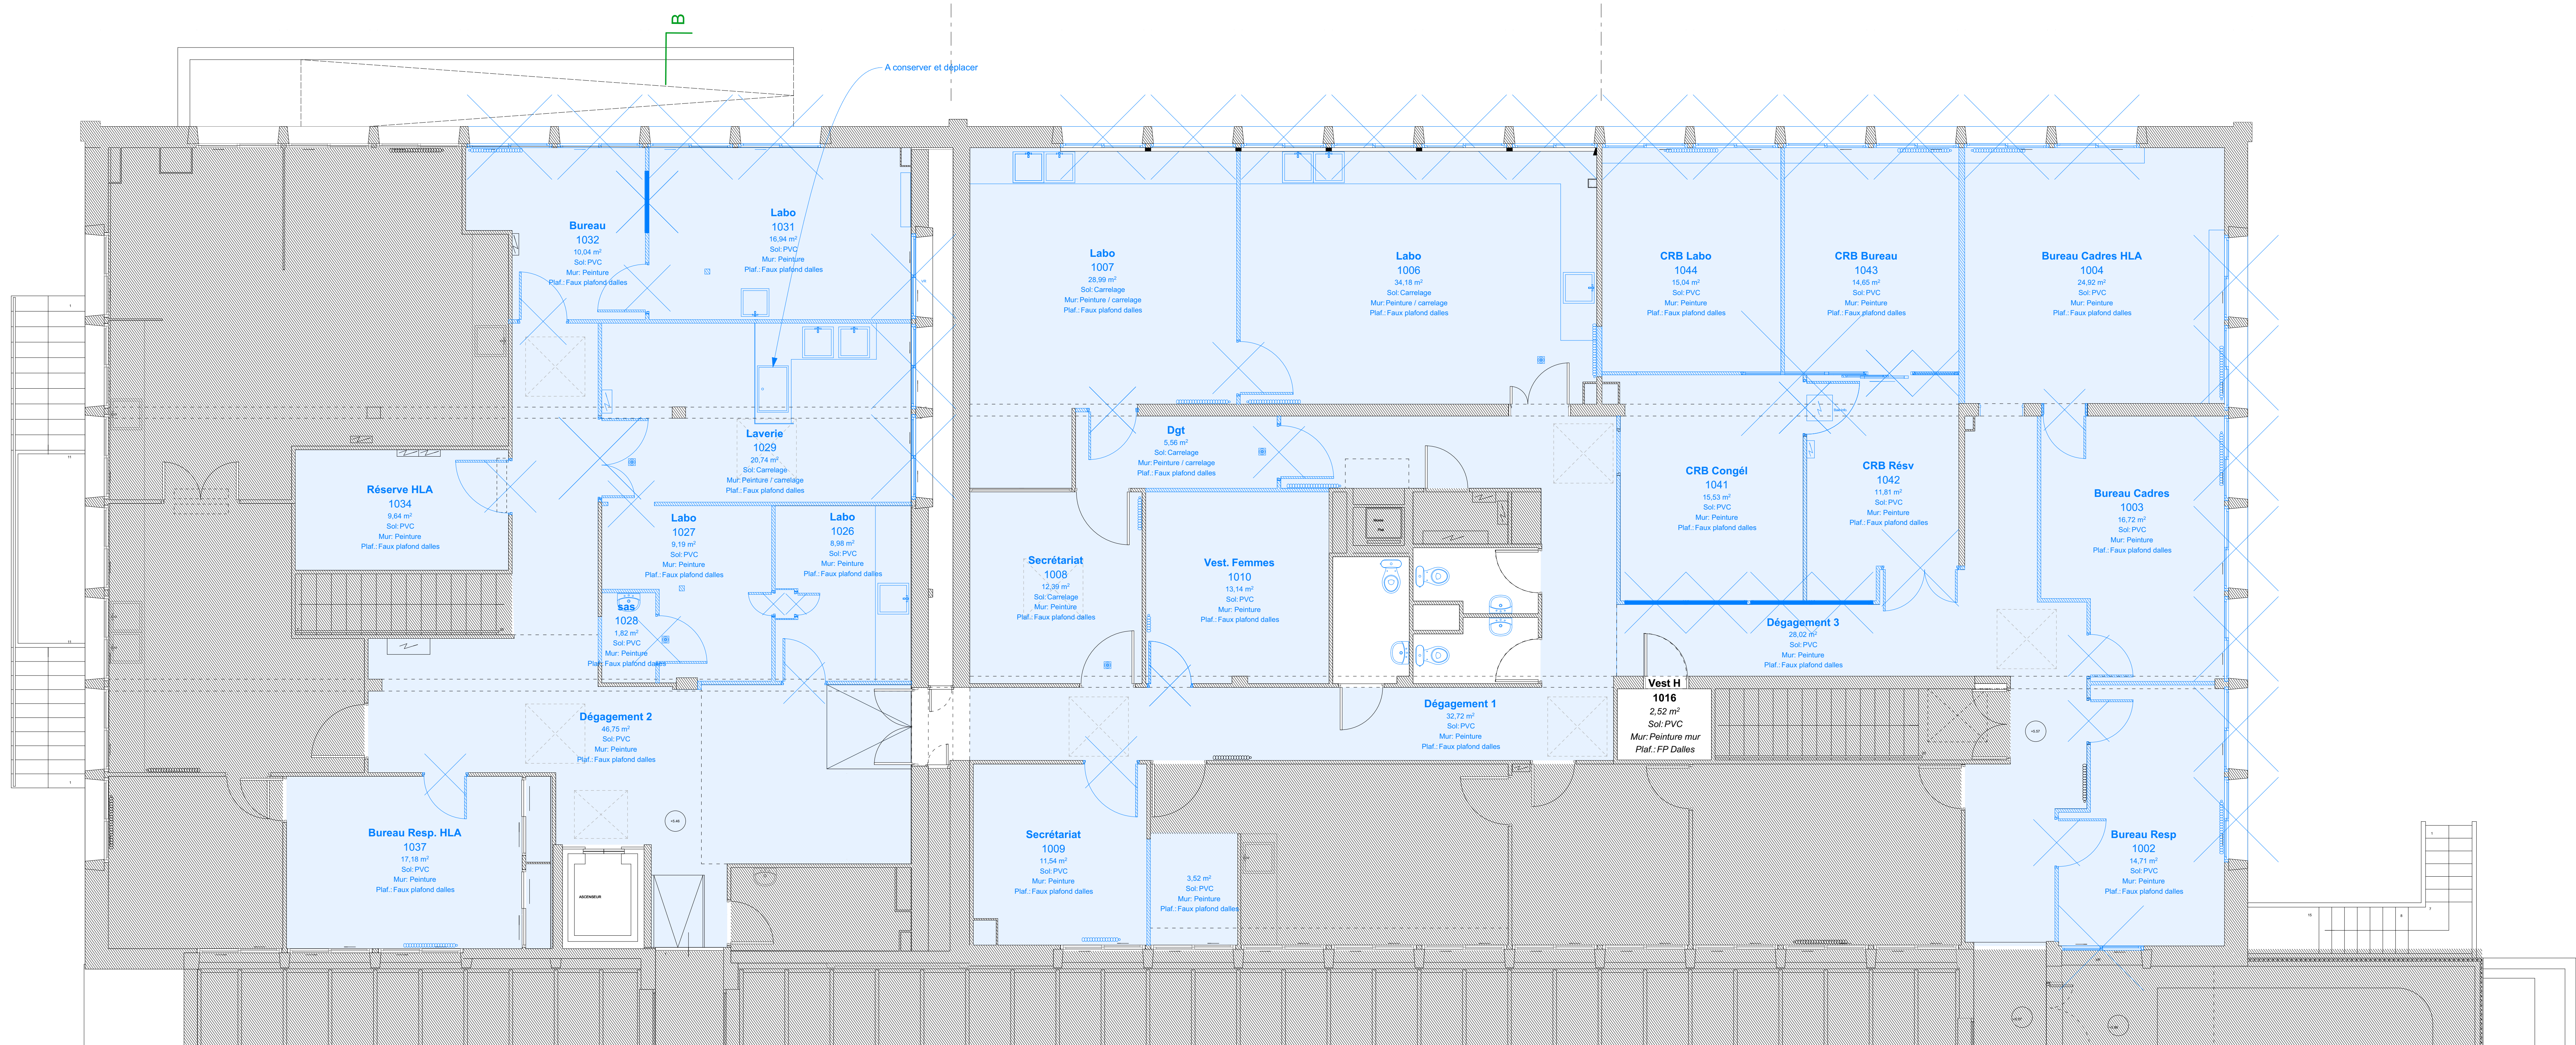

PLAN DE R+1 - DEMOLITION

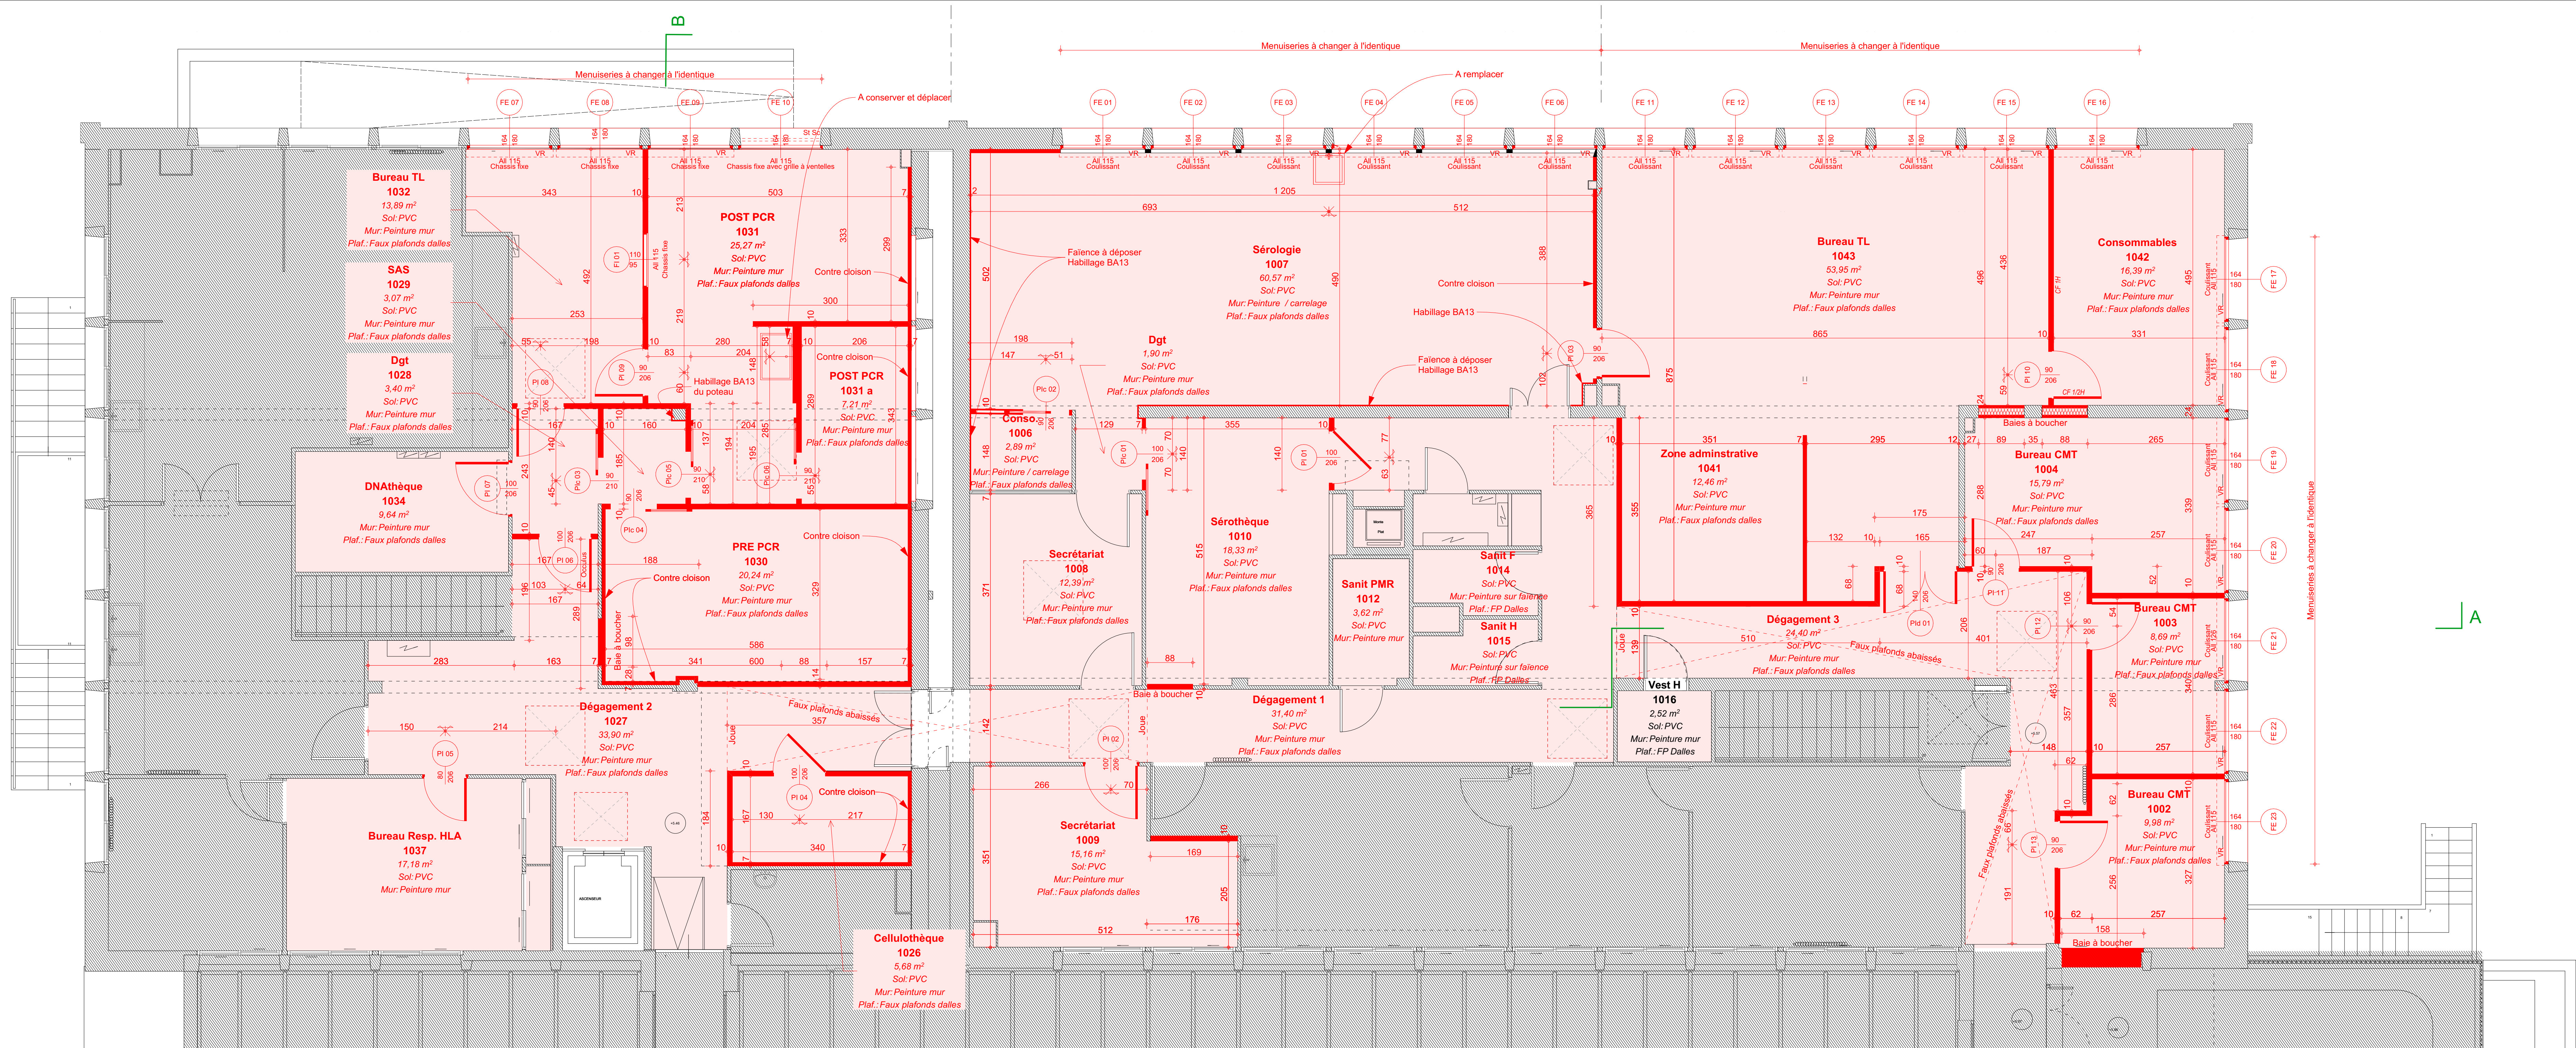

PLAN DE R+1 - CONSTRUCTION

Réhabilitation du Service d'Histocompatibilité HLA
2 Boulevard Tonnelé
37060 TOURS

Maitre d'ouvrage
EFS Centre - Pays de la Loire
50 Avenue Marcel Dassault TOURS 37060 cedex 3

BOCUST CHABRIER
ARCHITECTES

67 rue de Chantepie
37300 Joué Les Tours
tel : 02.47.67.35.92
bocust.chabrier@wanadoo.fr
bocustchabrierarchitectes.fr

PRO
06-02
PLAN DE R+1 - DEMOL / CONSTR - IND C
Février 2026

IND C Ajout 1012/1014/1015/1016 - Modification portes coulissantes 1029 et 1031a en applique - Store screen ext sur fenêtre à ventilles - Démolition et remplacement des cloisons en 1031 et 1030
IND B Modif suite à la réunion du 06/01/2026 (1034 carrelage - joint 1012/1015 à réviser - Faux plaf abaisse dans dégt - VR - Plaqueau mural en 1007 - 1004 bouchage avec placristal - Cacher porte PMS déplacée - 1031 corner l'APP - Placris SAS à peindre
IND A Modification du nom le 1006

Établi le lundi 2 février 2026

ECHELLE: 1:50

FORMAT: A0 Paysage