
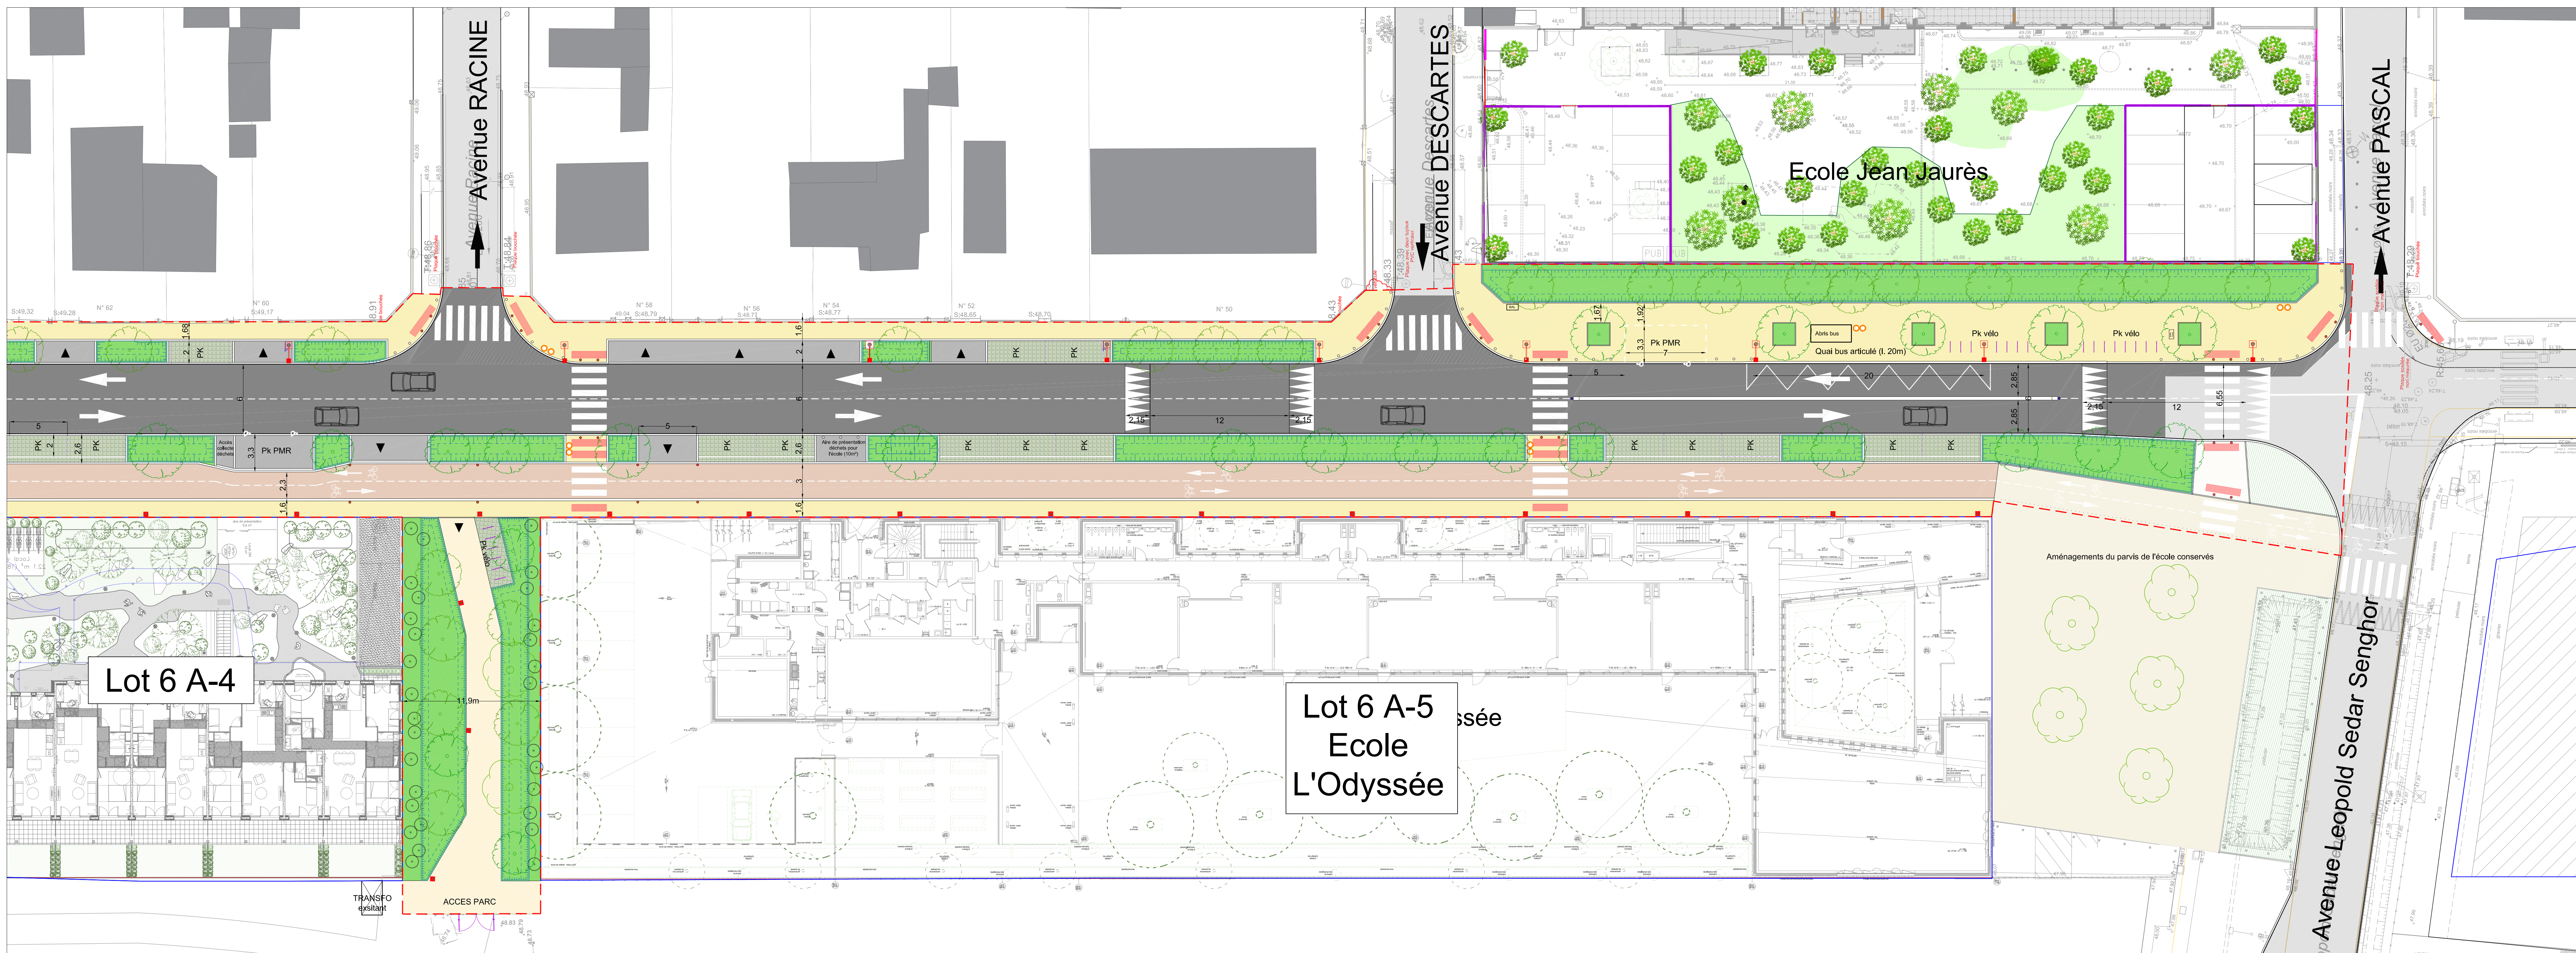


 

LEGENDE

Limite d'intervention GPA

Périmètre des lots

Entrée caractériste

Revêtements

Chaussée (revêtement noir)

Place de stationnement (dalle gazon hérisse)

Piste cyclable (revêtement coloré caoutchouc)

Trottoir (revêtement coloré clavier beige)

Place PMR c06 ZAC (revêtement noir)

Entrée caractériste c06b ZAC et Pavillons (revêtement noir)

Venteuse parc (asphaltisé + voirie bois)

Dalle podotactile béton

Espaces verts

Espaces verts décaissés (massif granitique + végétaux)

Arbuste specimen

Autre ligne projet c06b ZAC

Autre ligne projet côté Pavillons

Autre existant

Mobilier

Corbeille

Poivrier fixe

Poivrier PMR

Ballise souple autoréversible

Croix de Saint-André

Clos inox

Protection mâts d'éclairage

Accroche vélo

Bornes à vêtements existante

Bâle aux lettres existante

Bâle à livres existante

Abri bus existant

Abri bus

Culture en treillis soudé (provioles)

Culture grillage à mouton (provioles)

Culture parcs (yucca)

Portail parc double vantaux (acier)

Eclairage

TYPE S1 - Pour l'éclairage ouest et les venelles perpendiculaires mal de type hauteur 3,5 m - Support d'une lanterne Rindiax (Lumière de France)
Modèle Ledflex 4 Leds SW 1287lm 360 °mk
(2 pour l'opération Tourbillon White 2000/3000K)
Avec grille Chaga pour la télécommunication
RAL 9019

TYPE S2 - Pour l'éclairage de la voirie et du trottoir à l'est
Mat de style hauteur 3m + réhausse 1m croisée 1m - Support d'une lanterne Rindiax (Lumière de France)
Modèle Ledflex 4 Leds 1700 lm 2700 K
(2 pour l'opération Tourbillon White 2000/2700 K)
Avec grille Chaga pour la télécommunication
RAL 9019

2 dimensions de massif d'arbustes en fonction de l'implantation (voir ci-dessous)

ZAC DE LA MAISON BLANCHE Aménagement de L'avenue de Maison Blanche - Secteur Nord Neuilly-sur-Marne (93)																													
MAÎTRE D'OUVRAGE: CPC BUREAU DE CONTRÔLE COORDINATEUR SPS		GRAND PAYSAGE AMENAGEMENT MAÎTRE D'OUVRAGE VPL Ingénierie Agence Nord-Est CPC RISK CONTROL Agence Puits Est BUREAU DE CONTRÔLE VPL Ingénierie Agence Nord-Est COORDINATEUR SPS				Parc du Port de France 11 rue de Calcutta - Département C3 - 75045 PARIS Cedex 19 E-mail: reunion.lachap@grandparisamenagement.fr 6, Avenue des Théâtres - 91050 Pont-Sainte-Médaille Tel: 02 28 66 43 69 - E-mail: laurent@vpl-ingenierie.fr 13, Boulevard du Mont d'Aux - 93189 Maisy-la-Croix Tel: 01 85 10 70 00 - E-mail: contact@riskcontrol.com 6, Avenue des Théâtres - 91050 Pont-Sainte-Médaille Tel: 02 28 66 43 69 - E-mail: secretariat@vpl-ingenierie.fr																							
MAÎTRE D'ŒUVRE: ARCHIBUKIBU ARCHITECTES ET LANDSCAPE DESIGNERS LA COMPAGNIE DU PAYSAGE PAYSAGISTES ET GÉNÉRALISTES IGREC INGENIERIE 411 rue de la République - 93000 SEINELAVAL ATM - Agence Thierry Maytraud INGENIERIE HYDROLOGIQUE, HYDRAULIQUE, GESTION ALTERNATIVE DES EP CONCEPTO CONCEPTION LUMIERE		N°F B- 5240355, Lulu Auzanet, N°F 00006 BARCELONA Tel: +34 934 12 27 42 - E-mail: info@barcelonacat.com 11 rue Beaumartin - 75002 PARIS Tel: 01 55 15 97 32 - E-mail: agence@compagniedupaysage.fr 121 avenue Châtea, CS 15405, 92141 PUTEAUX Cedex 13 Tel: 01 03 06 72 72 00 - E-mail: laure@atm-ingenierie.fr 155 Boulevard Richard Lenoir - 75011 PARIS Tel: +33 01 48 00 00 00 - E-mail: contact@agence-atm.com 17 avenue Jeanne d'Arc, 94115 Arcueil Tel: 01 47 95 00 62 - E-mail: contact@concepto.fr																											
<table border="1"> <thead> <tr> <th>Index</th> <th>Date</th> <th>Objet de la modification</th> </tr> </thead> <tbody> <tr> <td>A</td> <td>06/02/2026</td> <td>Prémiers diffusion du DCE 1A</td> </tr> <tr> <td>B</td> <td>27/02/2026</td> <td>Diffusion du DCE 1A pour consultation</td> </tr> <tr> <td> </td> <td> </td> <td> </td> </tr> <tr> <td> </td> <td> </td> <td> </td> </tr> <tr> <td> </td> <td> </td> <td> </td> </tr> </tbody> </table>		Index	Date	Objet de la modification	A	06/02/2026	Prémiers diffusion du DCE 1A	B	27/02/2026	Diffusion du DCE 1A pour consultation																			
Index	Date	Objet de la modification																											
A	06/02/2026	Prémiers diffusion du DCE 1A																											
B	27/02/2026	Diffusion du DCE 1A pour consultation																											
DCE phTA Secteur Nord 1.A.2 PLAN D'AMENAGEMENT AVENUE DE LA MAISON BLANCHE Nord DCE 1A																													
<table border="1" style="width: 100%;"> <thead> <tr> <th>DCE</th> <th>PHASE</th> <th>SECTEUR</th> <th>PHASE</th> <th>EMETTEUR</th> <th>LOT</th> <th>N° DOSSIER</th> <th>INCE</th> <th>ECH.</th> <th>DATE</th> </tr> </thead> <tbody> <tr> <td>PMT</td> <td>DCE 1A</td> <td>AMMB</td> <td>1</td> <td>LA COMPAGNIE DU PAYSAGE</td> <td>.</td> <td></td> <td>B</td> <td>10009</td> <td>27/02/2026</td> </tr> </tbody> </table>										DCE	PHASE	SECTEUR	PHASE	EMETTEUR	LOT	N° DOSSIER	INCE	ECH.	DATE	PMT	DCE 1A	AMMB	1	LA COMPAGNIE DU PAYSAGE	.		B	10009	27/02/2026
DCE	PHASE	SECTEUR	PHASE	EMETTEUR	LOT	N° DOSSIER	INCE	ECH.	DATE																				
PMT	DCE 1A	AMMB	1	LA COMPAGNIE DU PAYSAGE	.		B	10009	27/02/2026																				