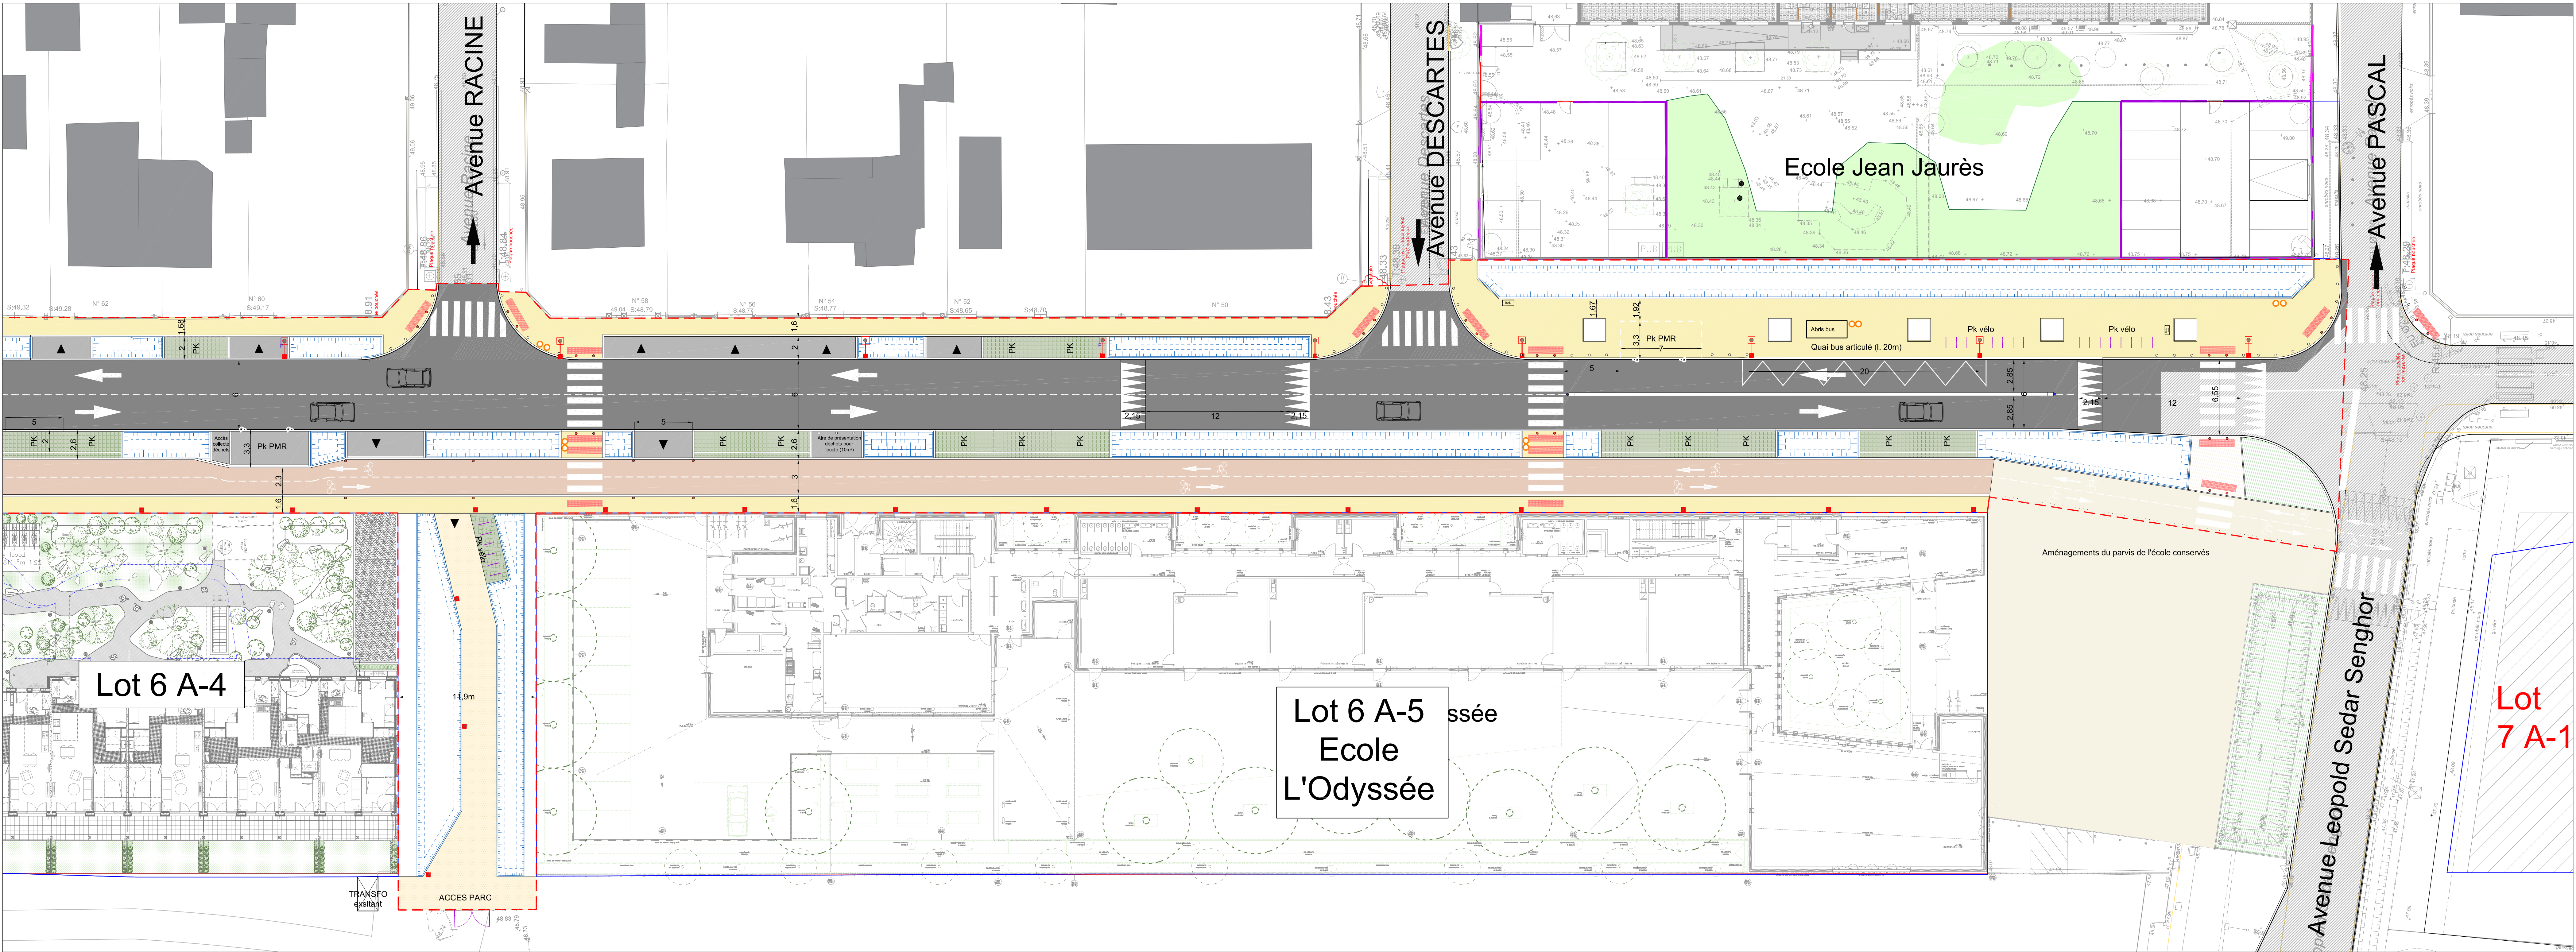
 


LEGENDE

- Limite d'intervention GPA
- Périmètre des lots
- ▲ Entrée chaudière
- Revêtements**
 - Chaussée (revêtement noir)
 - Place de stationnement (Gazon gazon H&V)
 - Piste cyclable (revêtement coloré clair)
 - Trottoir (revêtement coloré clair "teigne")
 - Place PMR côté ZAC (revêtement noir)
 - Entrée chaudière côté ZAC et Pavillons (revêtement noir)
 - Variante parc (pavés + velux bois)
 - Dalle podotactile béton
- Mobilier**
 - Corbeille
 - Potelet fixe
 - Potelet PMR
 - Baie souple extensible
 - Croix de Saint-André
 - Croix inox
 - Protection mâts d'éclairage
 - Acroche vélo
 - Borne à vêtements existante
 - Baie aux lettres existante
 - Baie à livres existante
 - Abri bus existant
 - Culture en treillis soudé (provisoire)
 - Culture grillage à mouton (provisoire)
 - Culture parc (option)
 - Portail parc double vantaux (option)
- Eclairage**
 - TYPE S1 : Pour l'éclairage ouest et les venelles perpendiculaires
 - Module Ledex à Leds 9W 120°m 500 mA
 - (2 pour l'option Tumble White 2700K-3000K)
 - Avec prise Zhaga pour la régulation RAL 8019
 - TYPE S2 : Pour l'éclairage de la voirie et du trottoir à l'est
 - Mât de style hauteur 5m + réhausse 5m
 - Croquis 1m - Support d'une lanterne Rénovée (Lumières de France)
 - Module Ledex à Leds 9W 521lm 700 mA
 - (2 pour l'option Tumble White 2700K-3000K)
 - Avec prise Zhaga pour la régulation RAL 8019

ZAC DE LA MAISON BLANCHE
Aménagement de L'avenue de Maison
Blanche - Secteur Nord
Neuilly-sur-Marne (93)

MATRISE D'OUVRAGE:	GRAND PARIS AMENAGEMENT MATRISE D'OUVRAGE	Parc du Port de France 11 rue de Cambrai - 93800 (93) - 75041 PARIS Cedex 19 Email: rachel.blanchard@grandparisamenagement.fr
OPC:	VIBC Ingénierie Agence Grand Est OPC	6 Avenue des Trinités - 10100 Paris-Saint-Martin Tel: 01 55 88 43 09 - Email: secretariat@vibc-ingenierie.fr
BUREAU DE CONTRÔLE:	RISK CONTROL Agence Paris Est	19 Boulevard du Mont d'Est - 93180 La Courneuve Tel: 01 51 15 05 01 - Email: contact@risk-control.fr
COORDONATEUR SPS:	VIBC Ingénierie Agence Grand Est COORDONATEUR SPS	6 Avenue des Trinités - 10100 Paris-Saint-Martin Tel: 01 55 88 43 09 - Email: secretariat@vibc-ingenierie.fr

MATRISE D'OUVRAGE:	ARCHIKUBIK ARCHITECTE ET URBANISME MANDATAIRE	401 B - 92430 LULA Avenue VITRUVIUS BARCELONA Tel: +33 9 54 10 27 62 - Email: mlabonblanc@archikubik.com
ARCHITECTE ET URBANISME MANDATAIRE:	LA COMPAGNIE DU PAYSAGE PAYSAGISTES ET URBANISME	11 rue de la République - 75001 PARIS Tel: 01 51 51 27 74 - Email: contact@compagniedupaysage.fr
INGENIERIE:	IGREC INGENIERIE BET INGENIERIE, VOIES, RESEAUX D'EGOUTS	127 Avenue d'Italie, CS 21405, 75121 PARIS Cedex 13 Tel: 01 51 51 27 74 - Email: contact@igrec-ingenierie.com
INGENIERIE:	ATM - Agence Thierry Mayraud INGENIERIE HYDROLOGIQUE, HYDRAULIQUE, GESTION ALTERNATIVE DES EP	115 Boulevard Robert Lapeyre - 75011 PARIS Tel: 01 44 66 66 66 - Email: contact@agence-atm.com
CONCEPTION:	CONCEPTO CONCEPTION LUMIERE	17 Avenue Jeanne d'Arc - 94115 Aulnay Tel: 01 41 15 05 05 - Email: nathalie.blanchard@concepto.fr

Index	Date	Objet de la modification
A	06/02/2026	Première diffusion du DCE 1A
B	27/02/2026	Diffusion du DCE 1A pour consultation

DCE 1A Secteur Nord		1.B.2 PLAN DE REVETEMENTS MOBILIER ET ECLAIRAGE		DCE 1A	
DOC PHASE	SECTEUR	PHASE	EMETTEUR	LOT	N° DOSSIER
Plan	DCE 1A	A1B1	1	LA COMPAGNIE DU PAYSAGE	

INDEX	ECH.	DATE
B	1/200	27/02/2026