
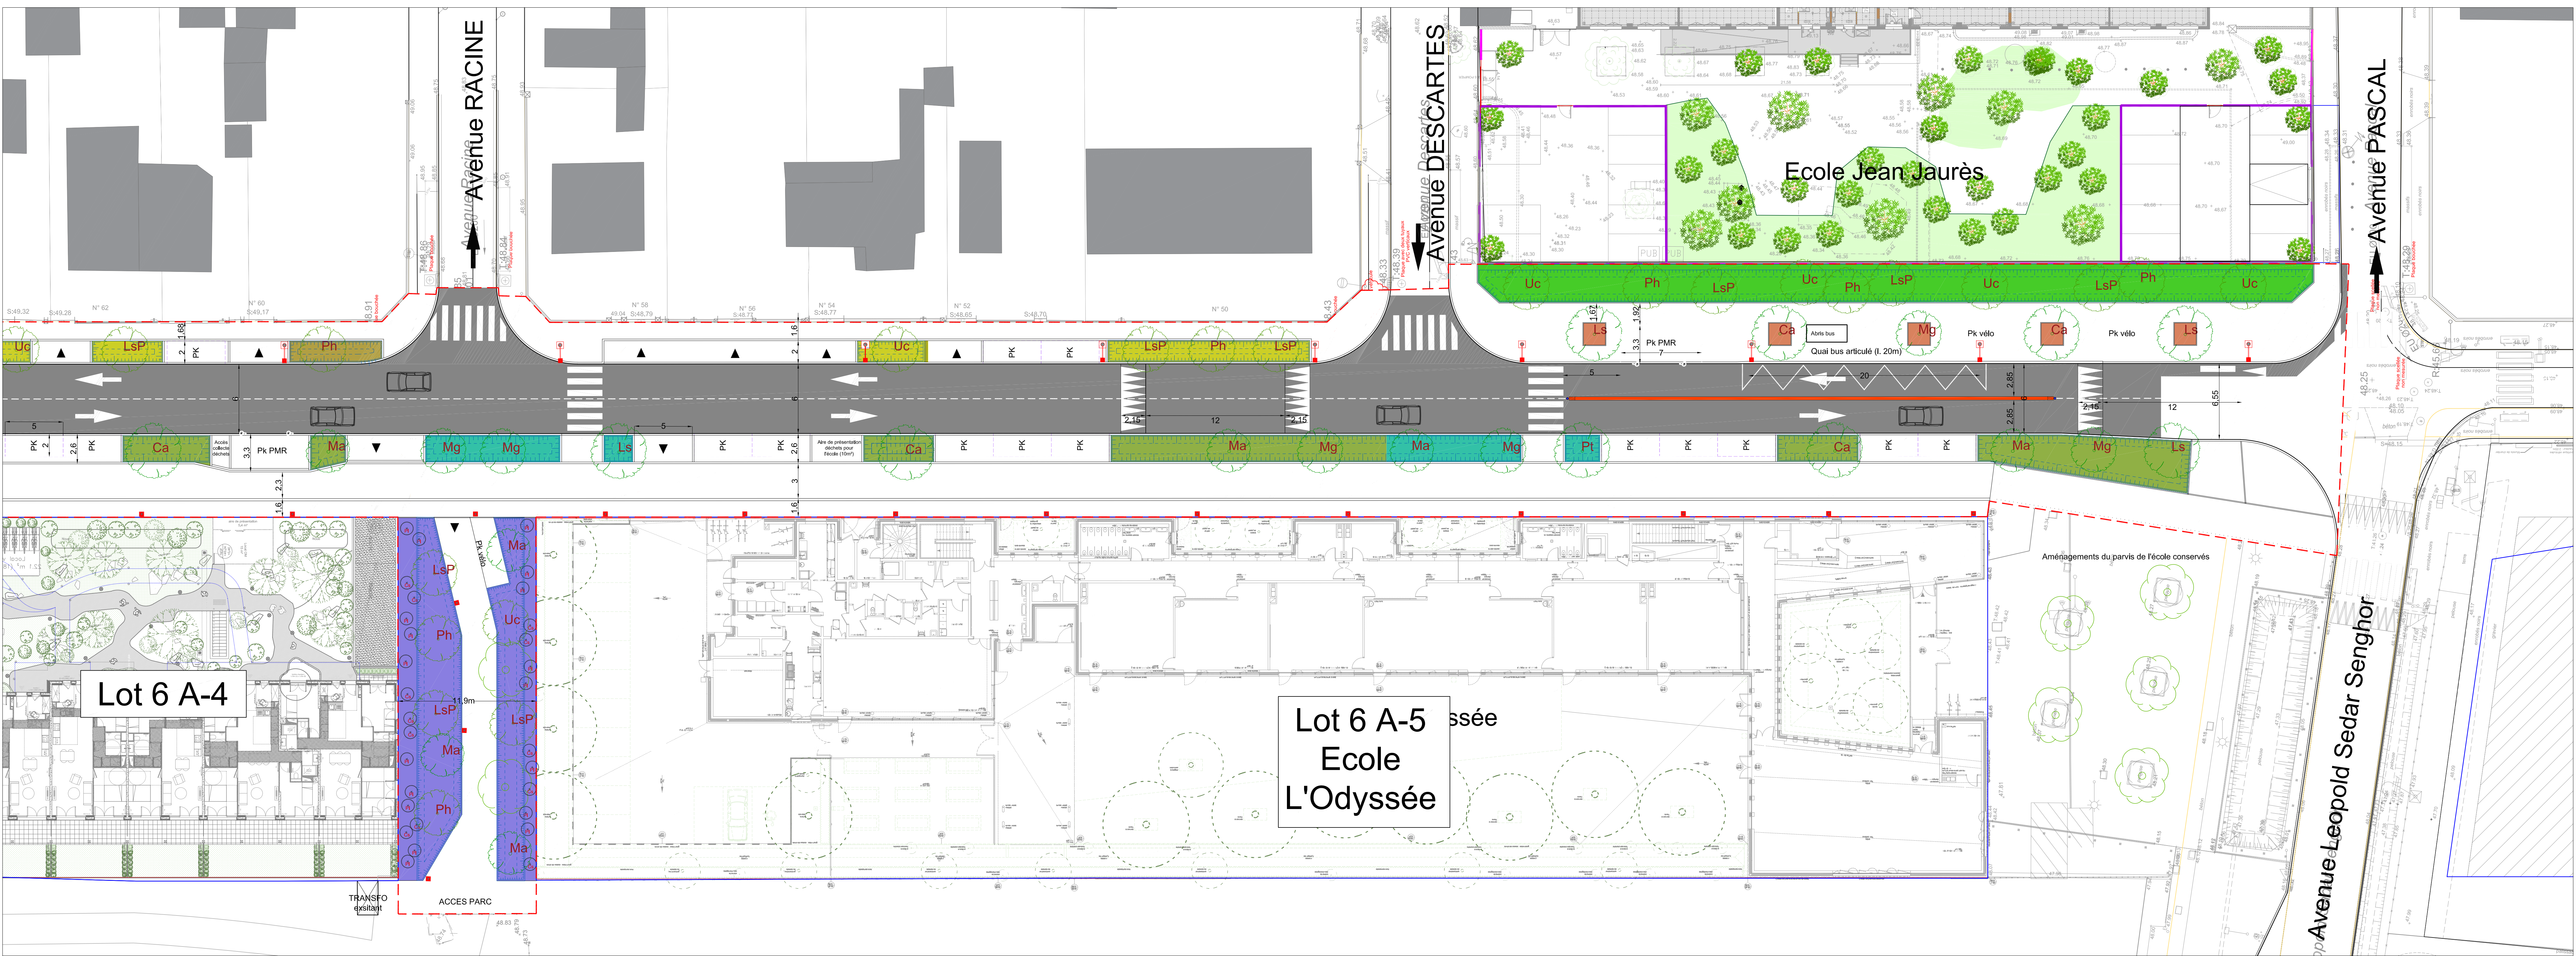


 

LEGENDE

Espaces verts

Arbres

- Arbre existant à conserver
- Arbre ligne projet côté ZAC
- Ca: Cédres australis
- Pt: Pinus ponderosa
- Ls: Liquidambar styraciflua
- Ma: Malus domestica
- Mg: Magnolia grandifolia
- Arbre ligne projet côté Pavillons
- Uc: Ulmus 'Columnata'
- LsP: Liquidambar styraciflua 'Pieris'
- Ph: Platanus 'Happiana Tremorosa'

Massifs

- EV rive Pavillons type 1 - Grille
- EV rive Pavillons type 2 (court) - Grille
- EV rive ZAC type 3 - Grille
- EV rive ZAC type 4 (court) - Grille
- EV Ecote type 5 - Grille
- EV Venelle Parc type 6
- EV pied d'arbre type 7
- Arbre ligne

Arbustes specimen

- Phillyrea latifolia
- Cornus sanguinea 'Mindwister Fire'

ZAC DE LA MAISON BLANCHE
Aménagement de L'avenue de Maison
Blanche - Secteur Nord
Neuilly-sur-Marne (93)

MATRISE D'OUVRAGE:	GRAND PARIS AMENAGEMENT	Parc du Port de France 11 rue de Courcelles - 93000 Paris 19 Email: rachel.blanc@grandparisamenagement.fr
OPC:	VIBC Ingénierie Agence Grand-Est	15 Avenue des Trinités - 93100 Paris-Saint-Martin Tel: 01 55 88 43 09 - Email: secretariat@vibc-ingenierie.fr
BUREAU DE CONTRÔLE:	RISK CONTROL Agence Paris Est	19 Boulevard du Mont d'Est - 93100 Paris-Saint-Martin Tel: 01 55 15 00 00 - Email: contact@risk-control.fr
COORDONATEUR SPS:	VIBC Ingénierie Agence Grand-Est	15 Avenue des Trinités - 93100 Paris-Saint-Martin Tel: 01 55 88 43 09 - Email: secretariat@vibc-ingenierie.fr

MATRISE D'OUVRAGE:	ARCHIKUBIK	401 B - 92430 La Garenne - 91000 EVRY-COURCOURONNES
ARCHITECTE ET URBANISME MANDATAIRE:	LA COMPAGNIE DU PAYSAGE	11 rue de Courcelles - 93000 Paris 19
INGENIERIE ET URBANISME:	IGREC INGENIERIE	127 Avenue d'Alsace - 93100 Paris-Saint-Martin
INGENIERIE:	ATM - Agence Thierry Maytraud	115 Boulevard Robert Lapeyre - 93100 Paris-Saint-Martin
CONCEPTION LUMIERE:	CONCEPTO	17 Avenue Jeanne d'Arc - 94110 Vincennes

Index	Date	Objet de la modification
A	06/02/2026	Première diffusion du DCE 1A
B	27/02/2026	Diffusion du DCE 1A pour consultation

DCE 1A	1.8.3 PLAN DE PLANTATIONS	DCE 1A
DOC PHASE	SECTEUR PHASE	EMETTEUR
Plan 1 DCE 1A	AMENAGEMENT	LA COMPAGNIE DU PAYSAGE
LOT	N° DOSSIER	INDEX ECH. DATE
1	1	B 1/200 27/02/2026