


Lot
6 A-1

Lot
6 A-2


Lot
6 A-4

 


Lot
6 A-4

Lot
6 A-5

Lot
7 A-1

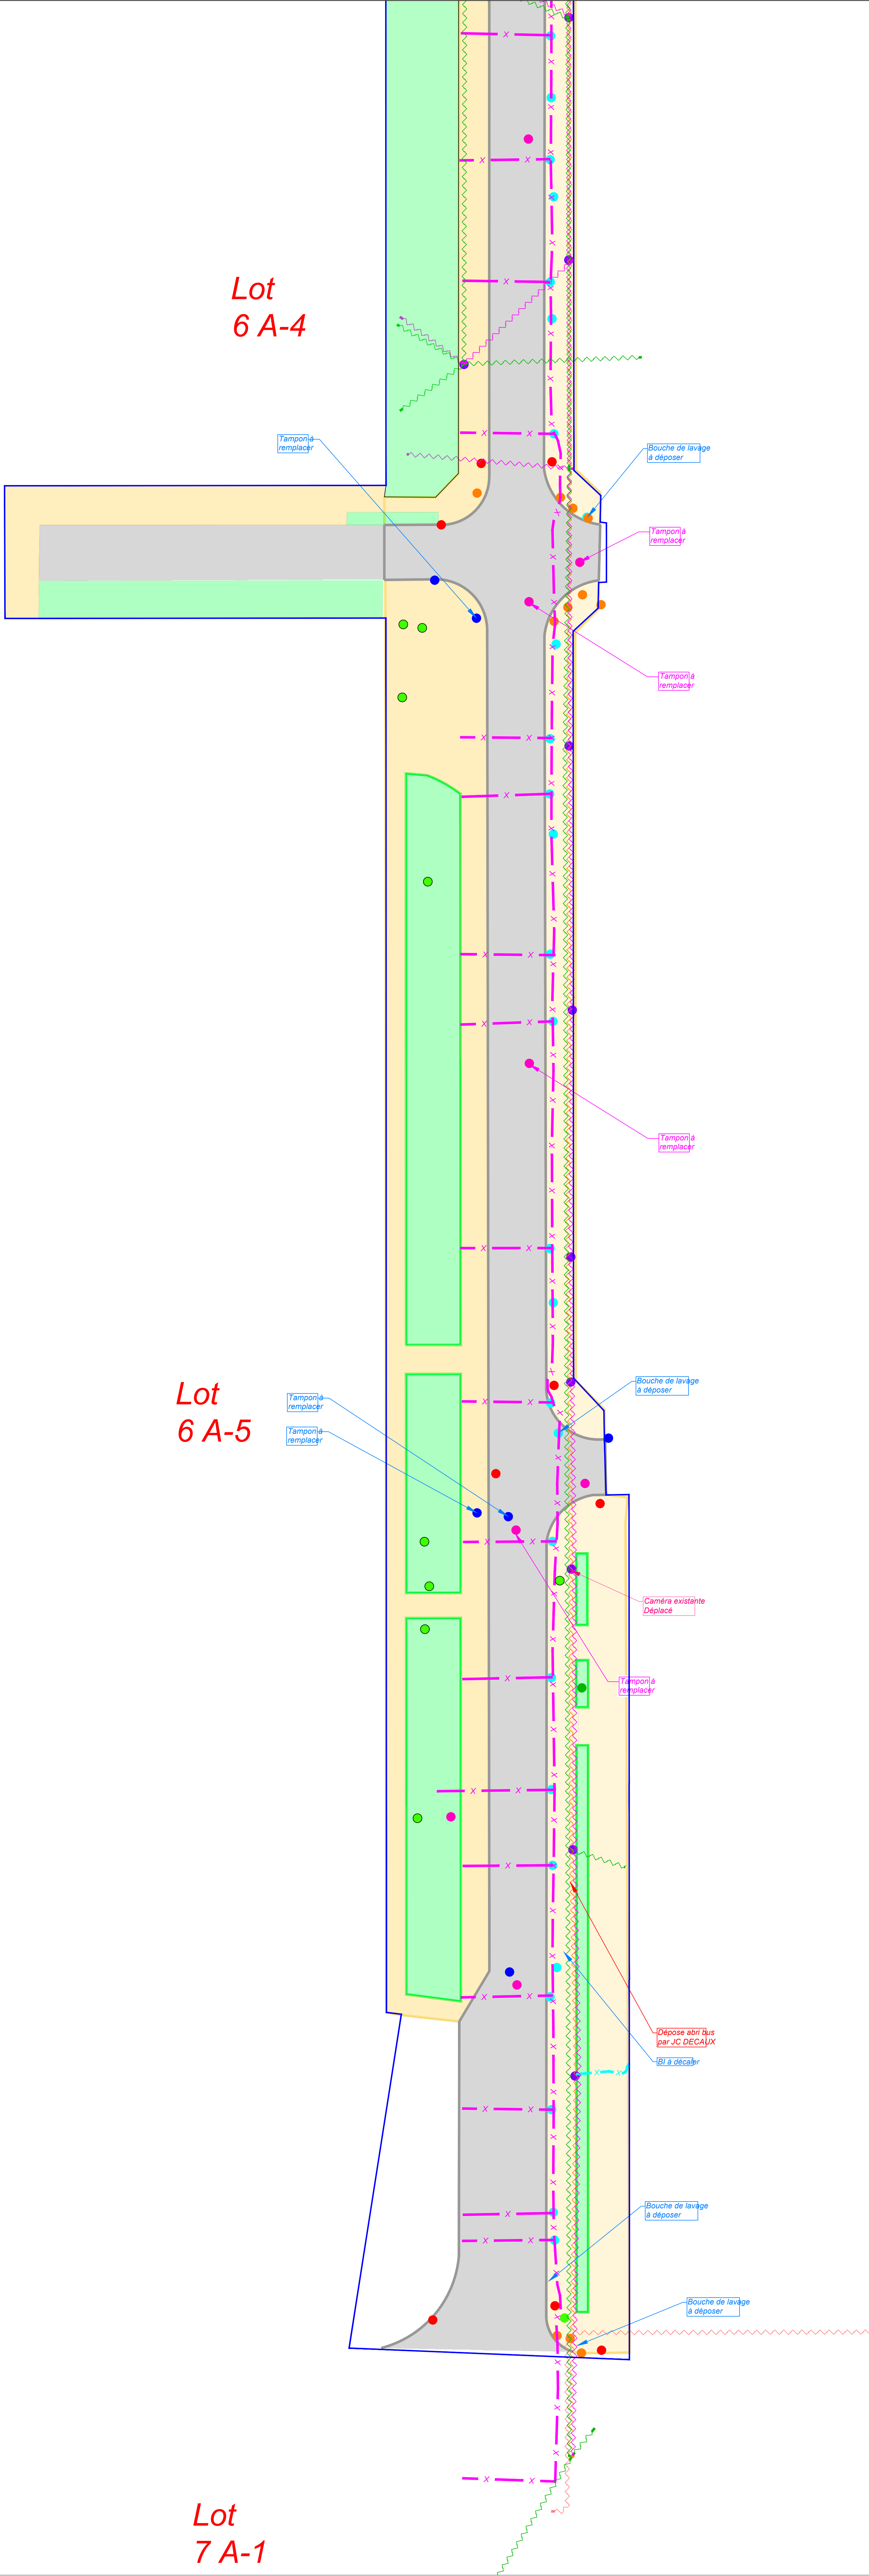

LEGENDE DEMOLITION

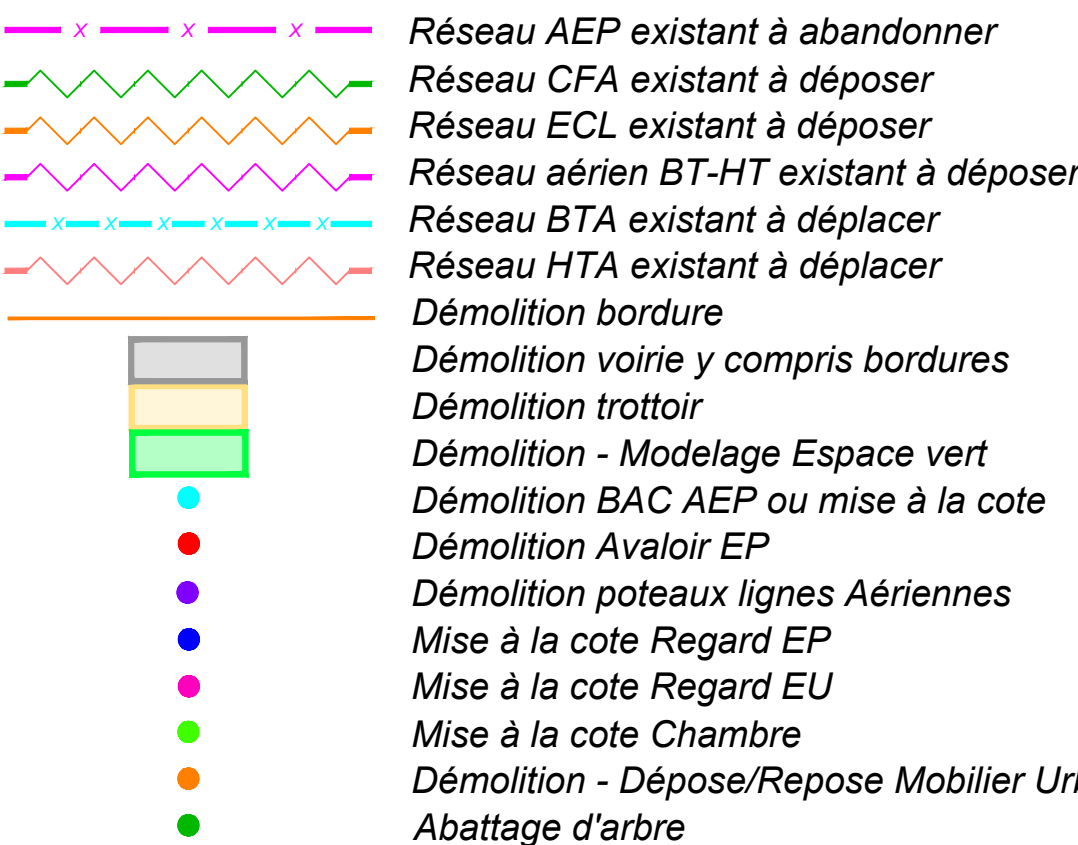

ZAC DE LA MAISON BLANCHE
Aménagement de l'avenue de Maison
Blanche Secteur Nord
Neuilly-sur-Marne (93)

MATRIRE D'OUVRAGE:	GRAND PARIS AMENAGEMENT	Paris du Port de France 11 rue de Courbevoie, Bâtiment 033 - 75045 PARIS Cedex 19 E-mail: nouvel.architecte@grandparisamenagement.fr
OPC:	VIBC Ingénierie Agence Grand Est	6, Avenue des Trinités - 10150 Pont-Sainte-Marie Tél: 03 26 66 43 89 - E-mail: newark@vibc.com
BUREAU DE CONTROLE:	RISK CONTROL Agence Paris Est	79, Boulevard du Mont d'Est - 93100 Noisy-le-Grand Tél: 01 63 75 90 00 - E-mail: contact@risk-control.fr
COORDINATEUR SPS:	VIBC Ingénierie Agence Grand Est	6, Avenue des Trinités - 10150 Pont-Sainte-Marie Tél: 03 26 66 43 89 - E-mail: secretariat@vibc.com
MATRIRE D'OUVRAGE:	ARCHIKUBIK ARCHITECTES ET URBANISTES SAS	N°F 8, 62434153, Luis Arkana - 08006 BARCELONA Tél: +34 934 12 12 12 - E-mail: info@archikubik.com
	LA COMPAGNIE DU PAYSAGE PAYSAGISTE ET URBANISTE	11 rue Rougemont, 75002 PARIS Tél: 01 53 26 77 32 - E-mail: agence@compagniedupaysage.fr
	IGREC INGENIERIE	127 Avenue d'Italie, CS 21495, 75114 PARIS Cedex 13 Tél: 01 53 84 15 15 - E-mail: julien.igrec@igrec.com
	ATM - Agence Thierry Maytraud	113 boulevard Richard Lenoir, 75011 PARIS Tél: 01 48 06 80 80 - E-mail: contact@agence-atm.com
	CONCEPTO CONCEPTION LUMIERE	17 Avenue de la République, 93410 Aubervilliers Tél: 01 47 30 38 82 - E-mail: nouvellemaison@concepto.fr

Indo	Date	Objet de la modification
A	06/02/2024	Première diffusion du DCE 1A
B	27/02/2024	Diffusion du DCE 1A pour consultation

DCE ph1A

Secteur Nord

1.C.5_Plan de signalisation horizontale et verticale

DCE phase 1A

DOC	PHASE	SECTEUR	PHASE	EMETTEUR	LOT	N° DOSSIER	INDICE	ECH.	DATE
VDP	DCE 1A	AAMB	1	ASREC INGENIERIE	.		B	1/200	27/02/2024