


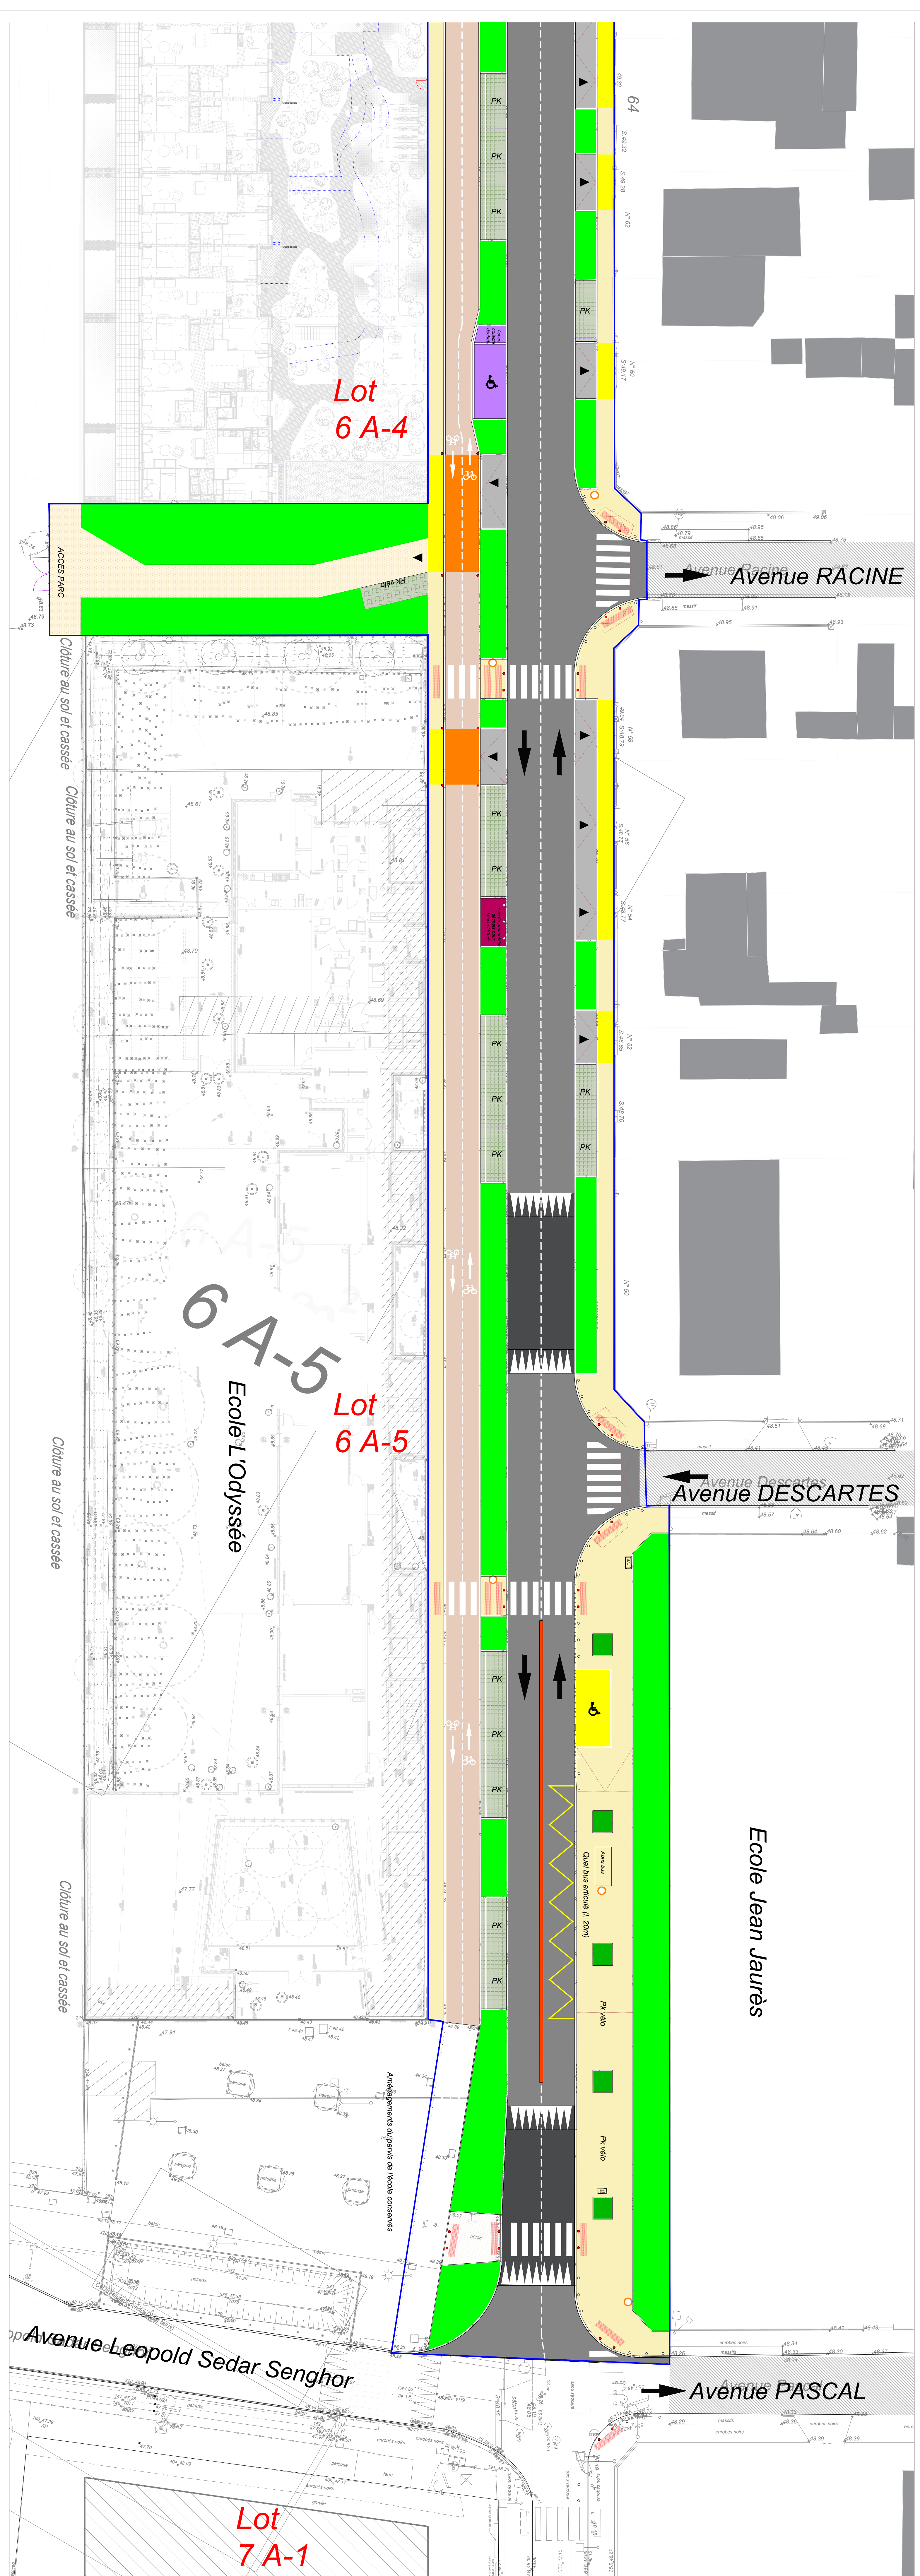

-  **Chaussée enrobés noirs :**
 - 60m BBS2 013
 - 10m GBC 014 (an 2 couverte)
 - 30m en GBC 013 S
 - Géolettre
-  **Chaussée plateau enrobés noirs :**
 - 60m BBS2 013
 - 15cm Repointage GBS 014 (an 2 couverte)
 - 10m GBC 014 (an 2 couverte)
 - 30m en GBC 013 S
 - Géolettre
-  **Stationnements enrobés noirs :**
 - 60m GBC 013
 - 30m en GBC 013 S
 - Géolettre
-  **Entrée charretière enrobés noirs :**
 - Non enrobée noir
 - 30m en GBC 013 S
 - Géolettre
-  **Trottoir enrobés noirs :**
 - 60m GBC 013
 - 30m en GBC 013 S
 - Géolettre
-  **Trottoir enrobés clairs :**
 - 60m GBC 013
 - 30m en GBC 013 S
 - Géolettre
-  **Trottoir enrobés clairs - entrée charretière :**
 - 60m GBC 013
 - 30m en GBC 013 S
 - Géolettre
-  **Piste cyclables enrobés clairs :**
 - 60m GBC 013
 - 30m en GBC 013 S
 - Géolettre
-  **Piste cyclables enrobés clairs - entrée charretière :**
 - 60m GBC 013
 - 30m en GBC 013 S
 - Géolettre
-  **Stationnement Hélix :**
 - 10m Heli
 - grave 6/10 sur 50m
 - mélange 1/2ème pleine sur 400m PFI
 - Géolettre
-  **Stationnement préfigure :**
 - 10m en GBC 013 S
 - Géolettre
 - mélange 1/2ème pleine sur 400m PFI
 - Géolettre
-  **Allée stabilisé :**
 - 30m stabilisé ardoise
 - 30m en GBC 013 S
 - Géolettre
-  **Espace verts (hors lot VRD)**
 - Espaces de stationnement - G131
-  **Espace verts :**
 - 10m (hors 20m/20m)

DOC	PHASE	SECTEUR	PHASE	EMETTEUR	LOT	N° DOSSIER	INDEXE	ECH.	DATE
V2P	DCE 1A	AMMB	1	AGREC INGENIERIE	.		B	1/200	27/02/2020