
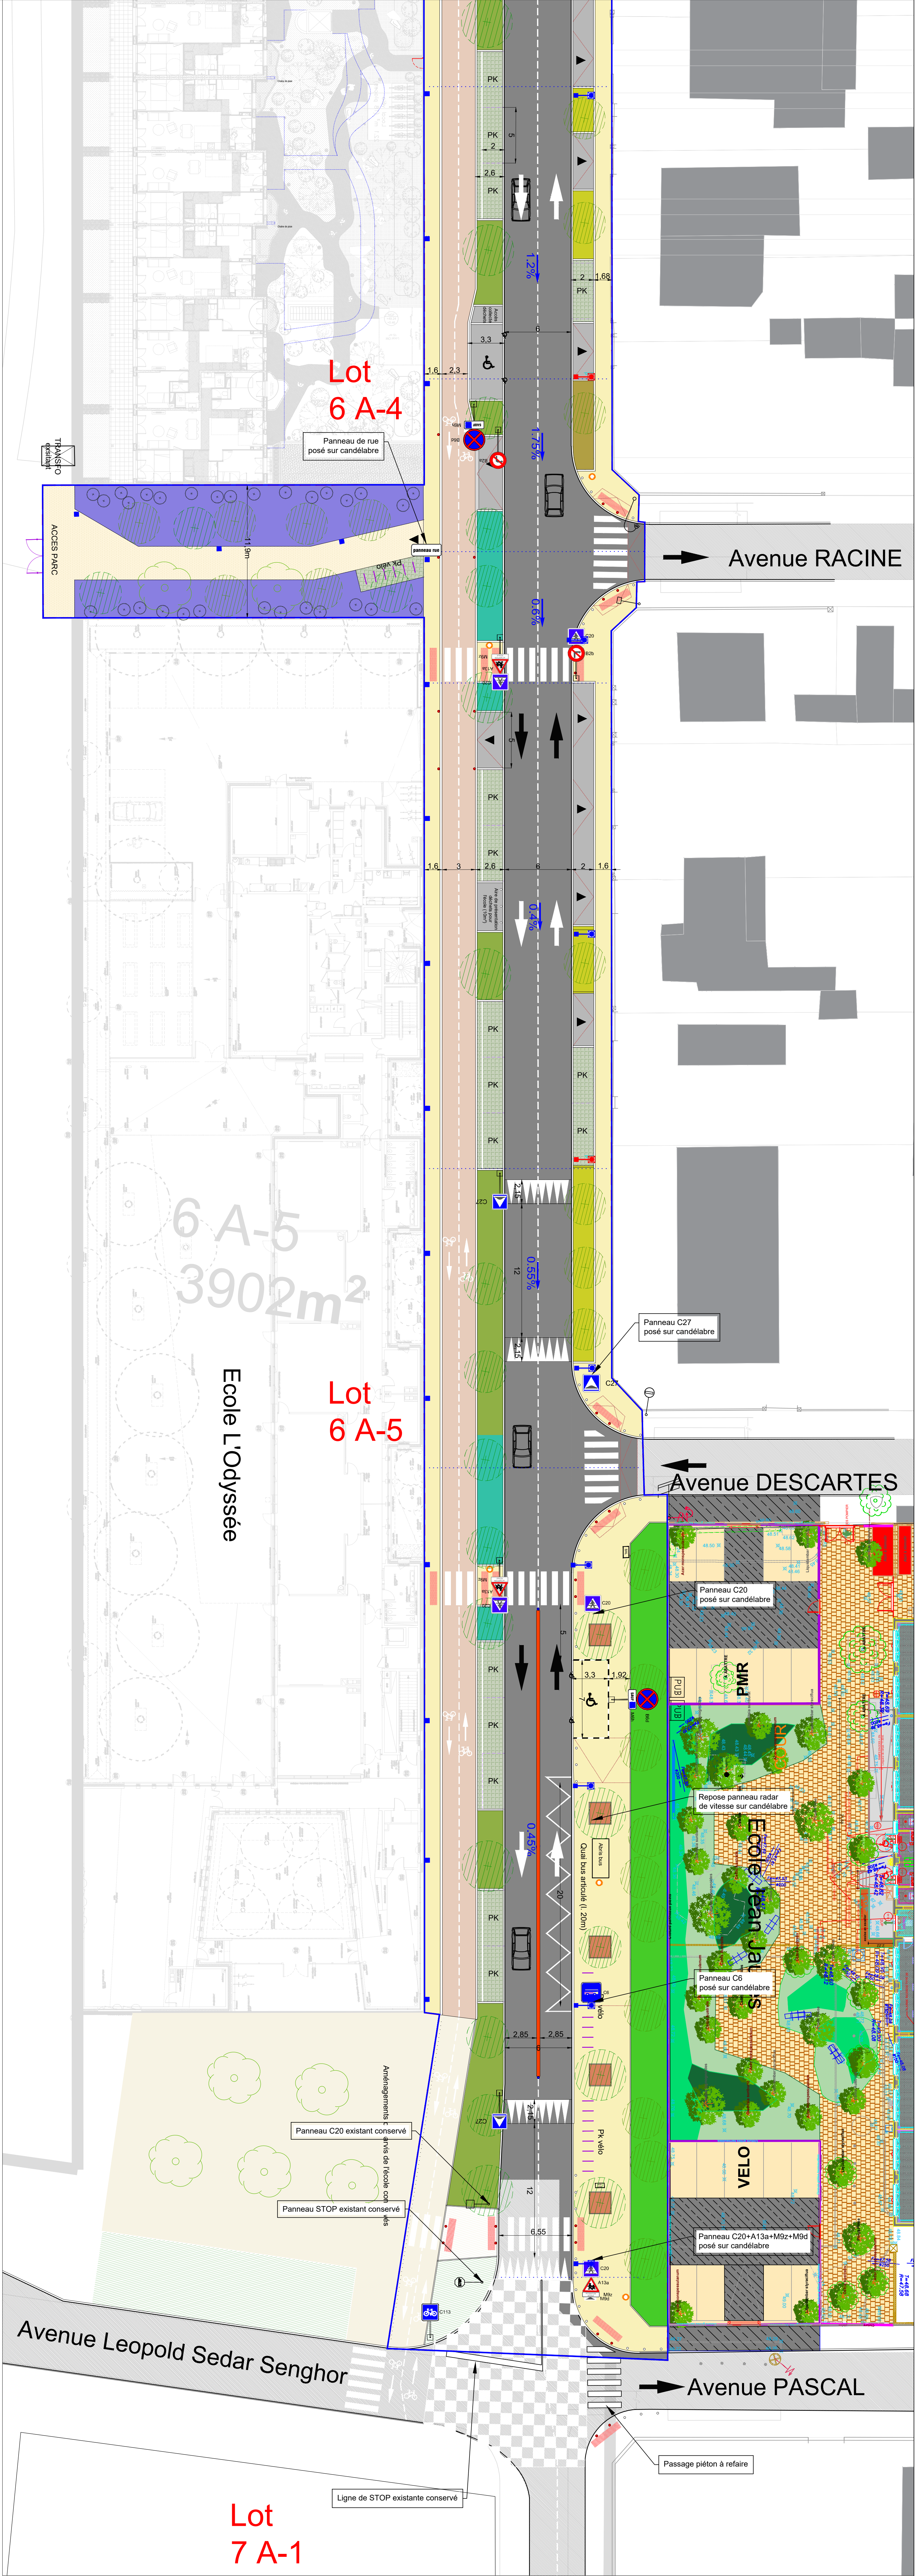


 

légende :

— limites de projet

signalisation verticale

- B84
- M84
- C12
- B1
- C20
- B14
- A2b
- C27
- M85
- B2b
- C115
- C114
- M86

signalisation horizontale

- Ligne continue
- Ligne discontinue T2
- Ligne STOP
- Ligne Cédez le passage
- Ralentisseur
- Passage Piéton
- Ligne P.M.R
- Bande podotactile
- Bande de repérage tactile

Pictogramme :

- Stationnement pour handicapés
- Voie cyclable

ZAC DE LA MAISON BLANCHE
Aménagement de l'avenue de Maison
Blanche Secteur Nord
Neuilly-sur-Marne (93)

MATRISE D'OUVRAGE	GRAND PARIS AMENAGEMENT	Projet de Port de l'Europe 11 rue de l'Europe - Bâtiment 033 - 75043 PARIS Cedex 19 Email : maison.blanche@grandparisamenagement.fr
OPC	VIBIC Ingénierie Agence Grand Est	6 Avenue des Trinités - 10150 Port-Sainte-Marie Tel : 03 26 06 43 00 - Email : secretariat@vibic-ingenierie.fr
BUREAU D'ETUDE	RISK CONTROL Agence Paris Est	15 Boulevard du Maréchal - 93183 Noisy-le-Grand Tel : 01 63 70 80 00 - Email : contact@risk-control.fr
COORDINATEUR SPS	VIBIC Ingénierie Agence Grand Est	6 Avenue des Trinités - 10150 Port-Sainte-Marie Tel : 03 26 06 43 00 - Email : secretariat@vibic-ingenierie.fr
MATRISE D'OUVRAGE	ARCHIKUBIK	NF B - 02434 105 L'Alsace - 67000 BARCELONA Tel : +34 934 15 27 02 - Email : maison.blanche@archikubik.com
ARCHITECTE ET URBANISTE	LA COMPAGNIE DU PAYSAGE	11 rue Beaupré - 75002 PARIS Tel : 01 53 38 17 73 - Email : agence@compagniedupaysage.fr
INGENIERIE	IGREC INGENIERIE	127 avenue d'Italie - CS 21465 - 75214 PARIS Cedex 13 Tel : 01 53 94 73 70 - Email : julien.igrec@igrec-ingenierie.com
BET	BET INGENIERIE	115 Boulevard Robert Laffont - 75011 PARIS Tel : 01 48 05 06 06 - Email : contact@bet-ingenierie.com
CONCEPT	ATIM - Agence Thierry Maytraud	17 avenue Jeanne d'Arc - 94115 Arcueil Tel : 01 47 25 96 82 - Email : email.athim@atim.fr

Indice	Date	Objet de la modification
A	06/02/2026	Première diffusion du DCE 1A

DCE ph1A
Secteur Nord

1.C.5. Plan de signalisation horizontale et verticale

DCE phase1A

DOC	PHASE	SECTEUR	PHASE	EMETTEUR	LOT	N° DOSSIER	INDICE	ECH.	DATE
VEP	DCE 1A	A+MB	1	IGREC INGENIERIE			A	1/200	06/02/2026