
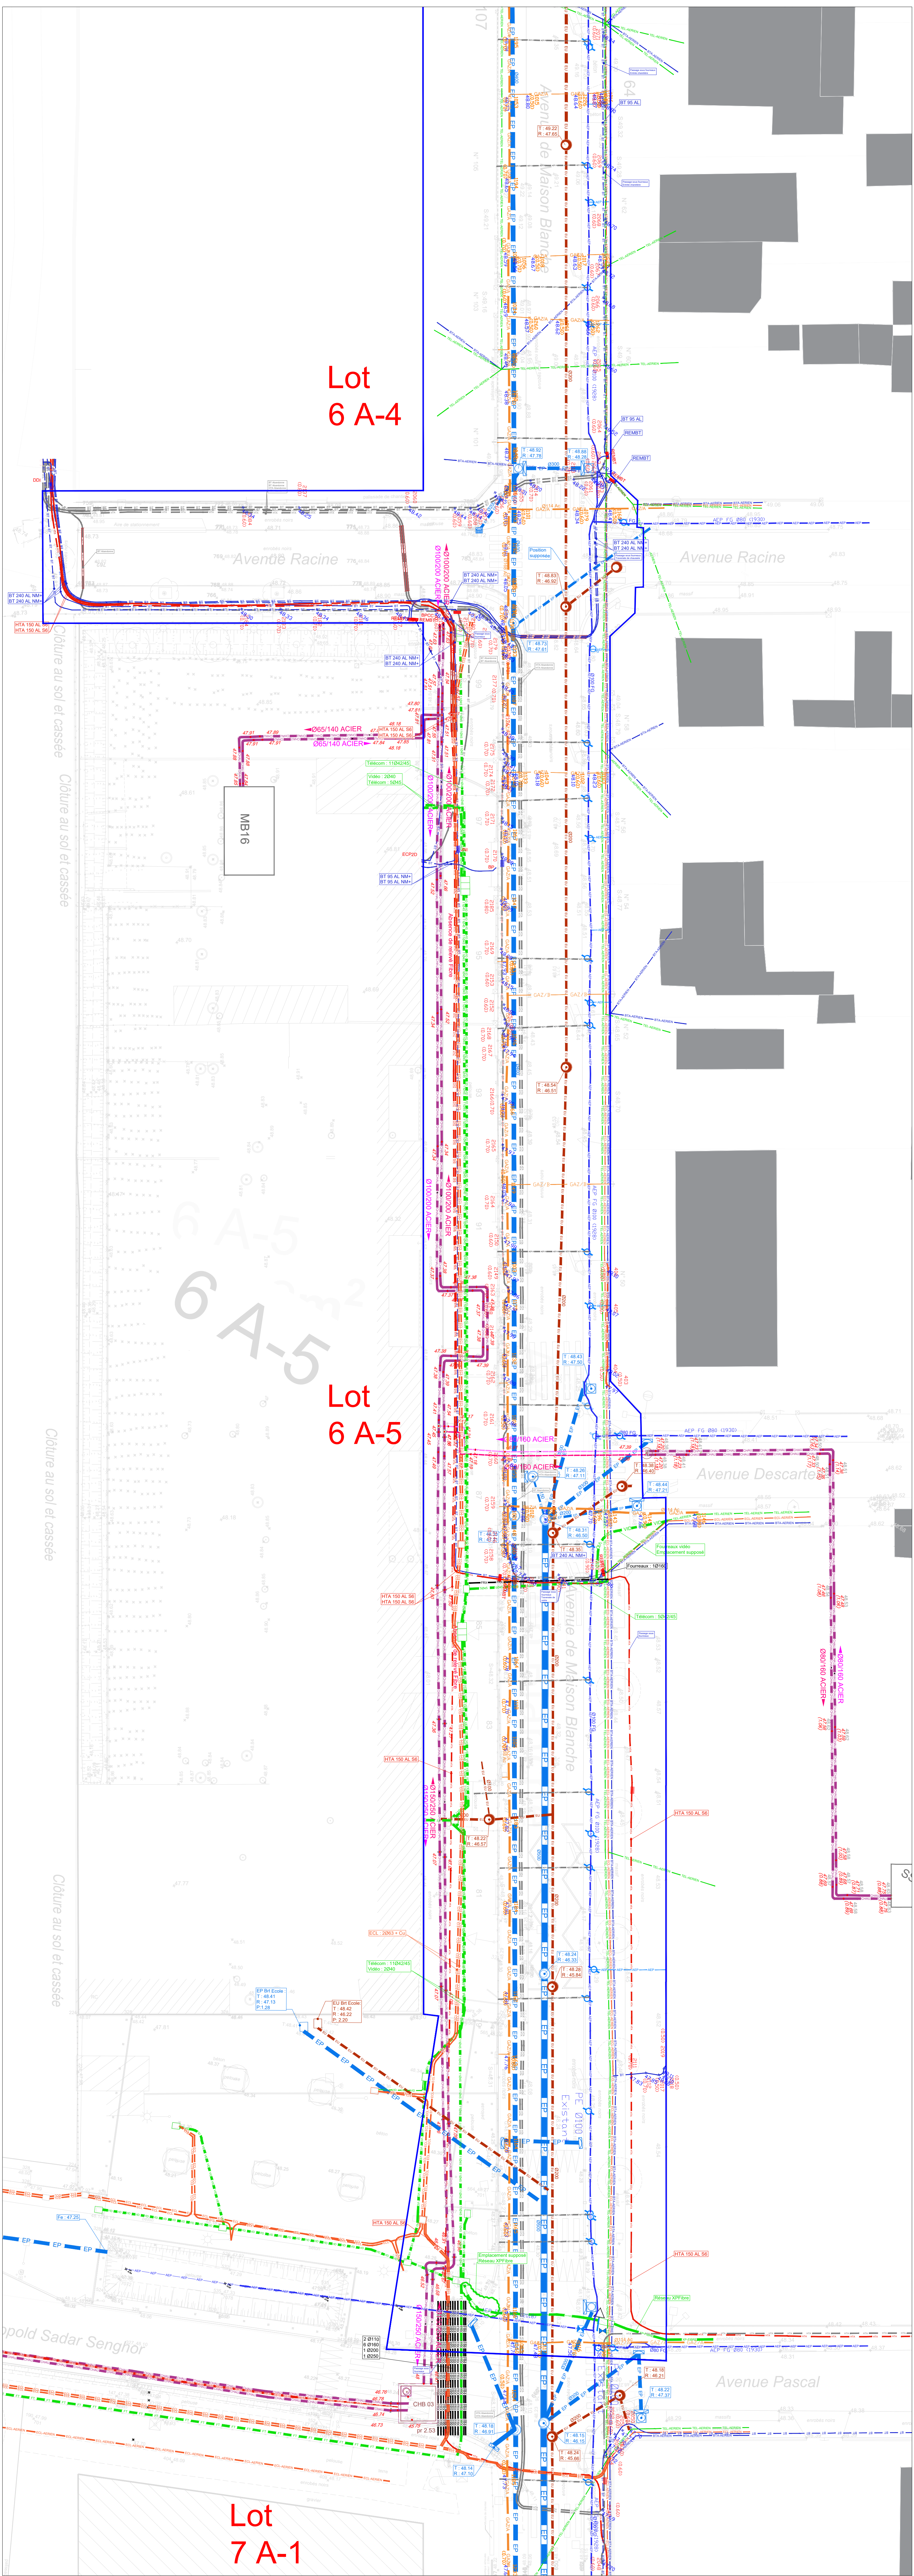


 

légende :

réseaux existants :

- limites de projet
- réseau des eaux pluviales
- regard de visite et boîte de branchement des eaux pluviales
- réseau des eaux usées
- regard de visite et boîte de branchement des eaux usées
- réseau d'eau potable
- borne d'incendie
- réseau électricité haute tension
- poste de transfo
- réseau électricité basse tension
- réseau électricité basse tension (aérien)
- réseau électricité (coffret / REMBT)
- réseau éclairage
- réseau éclairage aérien
- réseau éclairage (armoire)
- réseau éclairage (chambre de tirage)
- réseau de télécommunications
- réseau de télécommunications 110kV
- réseau de télécommunications 10kV
- réseau de télécommunications 30kV
- réseau de télécommunications (aérien)
- chambres de tirage L1T et L3T
- réseau transport gaz NATRAN
- réseau distribution gaz GRDF - Classe A
- réseau distribution gaz GRDF - Classe B
- réseau chauffage urbain
- fourreaux libres en traversée de chaussée

ZAC DE LA MAISON BLANCHE
Aménagement de l'avenue de Maison Blanche Secteur Nord
Neuilly-sur-Marne (93)

MATRISE D'OUVRAGE	GRAND PARIS AMENAGEMENT Maitre d'ouvrage	Projet au Port de France 11 rue de Clichy - 93000 Paris E-mail : maisonblanche@grandparisamenagement.fr
OPC	VIBC Ingénierie Agence Grand Est OPC	6, Avenue des Trinités - 93150 Port-Saint-Martin Tel : 03 26 06 43 00 - Email : secretariat@vibc-ingenierie.fr
BUREAU D'ETUDE	RISK CONTROL Agence Paris Est	19, Boulevard du Nord-Est - 93150 Port-Saint-Martin Tel : 03 26 06 43 00 - Email : contact@risk-control.fr
COORDINATEUR SPS	VIBC Ingénierie Agence Grand Est COORDINATEUR SPS	6, Avenue des Trinités - 93150 Port-Saint-Martin Tel : 03 26 06 43 00 - Email : secretariat@vibc-ingenierie.fr
MATRISE D'OUVRAGE	ARCHIKUBIK ARCHITECTE ET URBANISTE MANDATAIRE	NF B - 93034 105 La Défense 91 98000 BARCELONA Tel : +34 934 15 27 02 - Email : maisonblanche@archikubik.com
	LA COMPAGNIE DU PAYSAGE PAYSAGISTE ET AMENAGEUR	11 rue Beaupré - 75002 PARIS Tel : 01 53 73 77 70 - Email : agence@compagniedupaysage.fr
	IGREC INGENIERIE BET INGENIERIE, VOIRIE, RESEAUX DIVERS	127 avenue d'Italie - CS 21465 - 75214 PARIS Cedex 13 Tel : 01 53 74 73 70 - Email : julien.remy@igrec-ingenierie.com
	ATIM - Agence Thierry Maytraud INGENIERIE HYDROLOGIQUE, HYDRAULIQUE, GESTION ALTERNATIVE DES EP	115 Boulevard Robert Lenoir - 75011 PARIS Tel : 01 47 05 05 05 - Email : contact@atim-ingenierie.com
	CONCEPT CONCEPTION LUMIERE	17 avenue Jeanne d'Arc - 94110 Arcueil Tel : 01 47 25 06 02 - Email : maels.berthe@concept.fr

Indice	Date	Objet de la modification
A	06/02/2026	Prémière diffusion du DCE 1A
B	27/02/2026	Diffusion du DCE 1A pour consultation

DCE ph1A 1.D.1_Plan des Réseaux existants **DCE phase1A**

DOC	PHASE	SECTEUR	PHASE	EMETTEUR	LOT	N° DOSSIER	INDICE	ECH.	DATE
VEP	DCE 1A	A+MB	1	IGREC INGENIERIE			B	1/200	27/02/2026