
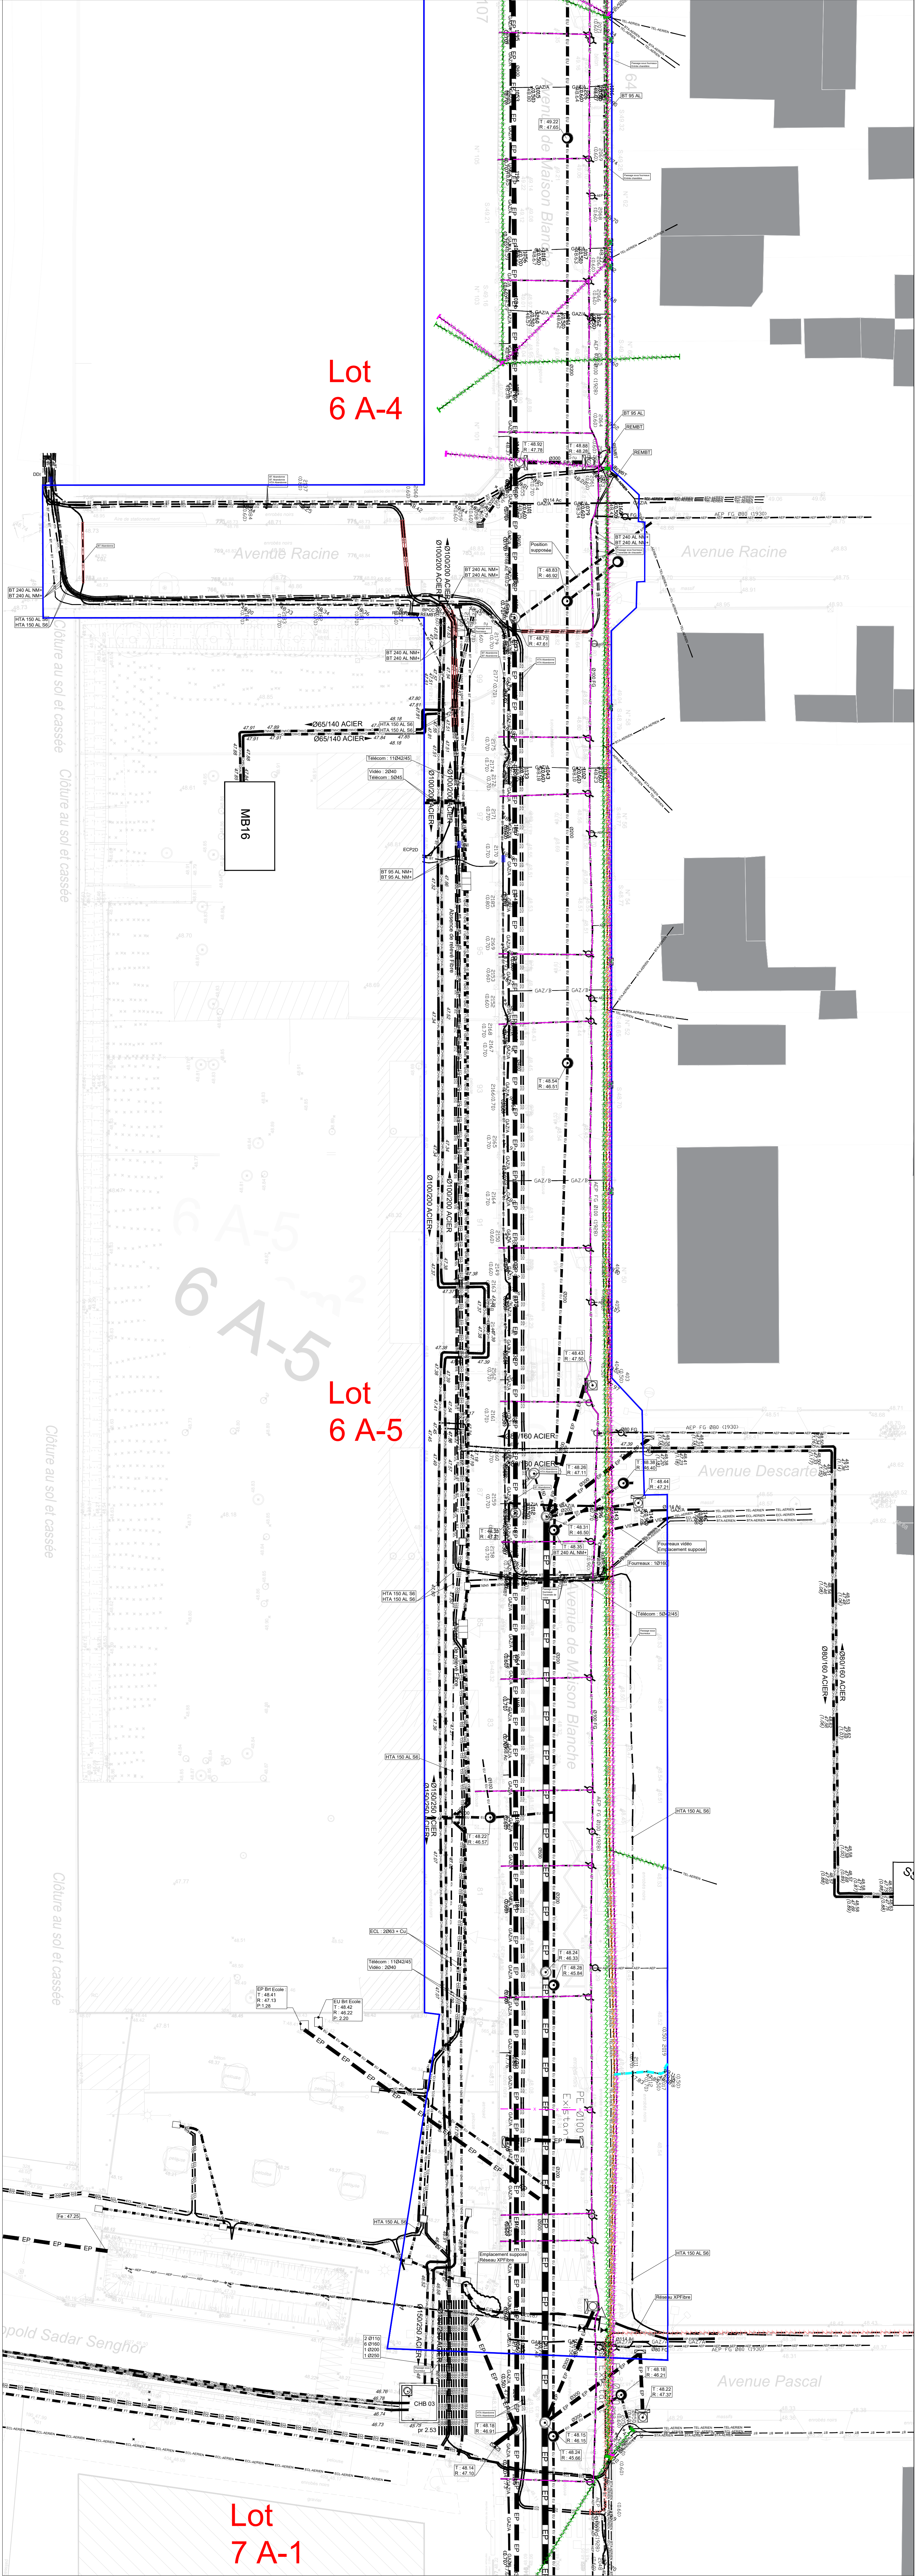


 

légende :

réseaux existants :

- limites de projet
- réseau des eaux pluviales
- regard de visite et boîte de branchement des eaux pluviales
- réseau des eaux usées
- regard de visite et boîte de branchement des eaux usées
- réseau d'eau potable
- borne d'incendie
- réseau électricité haute tension
- poste de transfo
- réseau électricité basse tension
- réseau électricité (coffret / REMBT)
- réseau éclairage
- réseau éclairage aérien
- réseau éclairage (armoire)
- réseau éclairage (chambre de tirage)
- réseau de télécommunications
- réseau de télécommunications 10045
- réseau de télécommunications 1090
- réseau de télécommunications 5045
- réseau de télécommunications 3045
- réseau de télécommunications (aérien)
- chambres de tirage LIT et L3T
- réseau transport gaz NATRAN
- réseau distribution gaz GRDF - Classe A
- réseau distribution gaz GRDF - Classe B
- réseau chauffage urbain
- fourreaux fibres en traversée de chaussée

LEGENDE RESEAUX DEVOTES

- Réseau AEP existant à abandonner
- Réseau aérien CFA existant à déposer
- Réseau aérien ECL existant à déposer
- Réseau aérien BT-HT existant à déposer
- Réseau HTA existant à déplacer
- Réseau HTA existant à déplacer

ZAC DE LA MAISON BLANCHE
Aménagement de l'avenue de Maison Blanche Secteur Nord
Neuilly-sur-Marne (93)

MATRISE D'OUVRAGE	GRAND PARIS AMENAGEMENT Maitre d'Ouvrage	Projet du Port de France 11 rue de Condorcet - Bâtiment 033 - 75043 PARIS Cedex 19 [e-mail: maison.blanche@grandparisamenagement.fr]
OPC	VIBIC Ingénierie Agence Grand Est OPC	8, Avenue des Trévins - 10100 Pont-Sainte-Marie Tel : 03 26 06 43 00 - Email : secretariat@vibic-engineering.fr
BUREAU D'ETUDE	RISK CONTROL Agence Paris Est	19, Boulevard du Nord-Est - 93183 Noisy-le-Grand Tel : 01 03 70 80 00 - Email : contact@risk-control.fr
COORDINATEUR SPS	VIBIC Ingénierie Agence Grand Est COORDINATEUR SPS	8, Avenue des Trévins - 10100 Pont-Sainte-Marie Tel : 03 26 06 43 00 - Email : secretariat@vibic-engineering.fr
MATRISE D'OUVRAGE	ARCHIKUBIK ARCHITECTE ET URBANISTE MANDATAIRE	NF-B - 92434 105 La Défense 91800 BARCELONA Tel : +34 934 15 27 02 - Email : maison.blanche@archikubik.com
	LA COMPAGNIE DU PAYSAGE PAYSAGISTE ET URBANISTE	11 rue Beaupré - 75002 PARIS Tel : 01 53 38 77 73 - Email : agence@compagniedupaysage.fr
	IGREC INGENIERIE BET INGENIERIE, VOIRIE, RESEAUX DIVERS	127 avenue d'Italie, CS 21465, 75214 PARIS Cedex 13 Tel : 01 53 34 73 70 - Email : julien.remy@igrec-engineering.com
	ATIM - Agence Thierry Maytraud INGENIERIE HYDROLOGIQUE, HYDRAULIQUE, GESTION ALTERNATIVE DES EP	119 Boulevard Robert Lenoir - 75011 PARIS Tel : 01 48 05 00 00 - Email : contact@agence-atim.com
	CONCEPT CONCEPTION LUMIERE	17 avenue Jeanne d'Arc, 94110 Arcueil Tel : 01 47 25 96 82 - Email : maels.berthelot@concept.fr

Indice	Date	Prémière diffusion du DCE 1A	Objet de la modification
A	06/02/2026	Diffusion du DCE 1A pour consultation	
B	27/02/2026		

DCE ph1A
Secteur Nord

1.D.2_Plan des Réseaux existants déviés et enfouis

DCE phase1A

DOC	PHASE	SECTEUR	PHASE	EMETTEUR	LOT	N° DOSSIER	INDICE	ECH.	DATE
VEP	DCE 1A	A+MB	1	IGREC INGENIERIE			B	1/200	27/02/2026