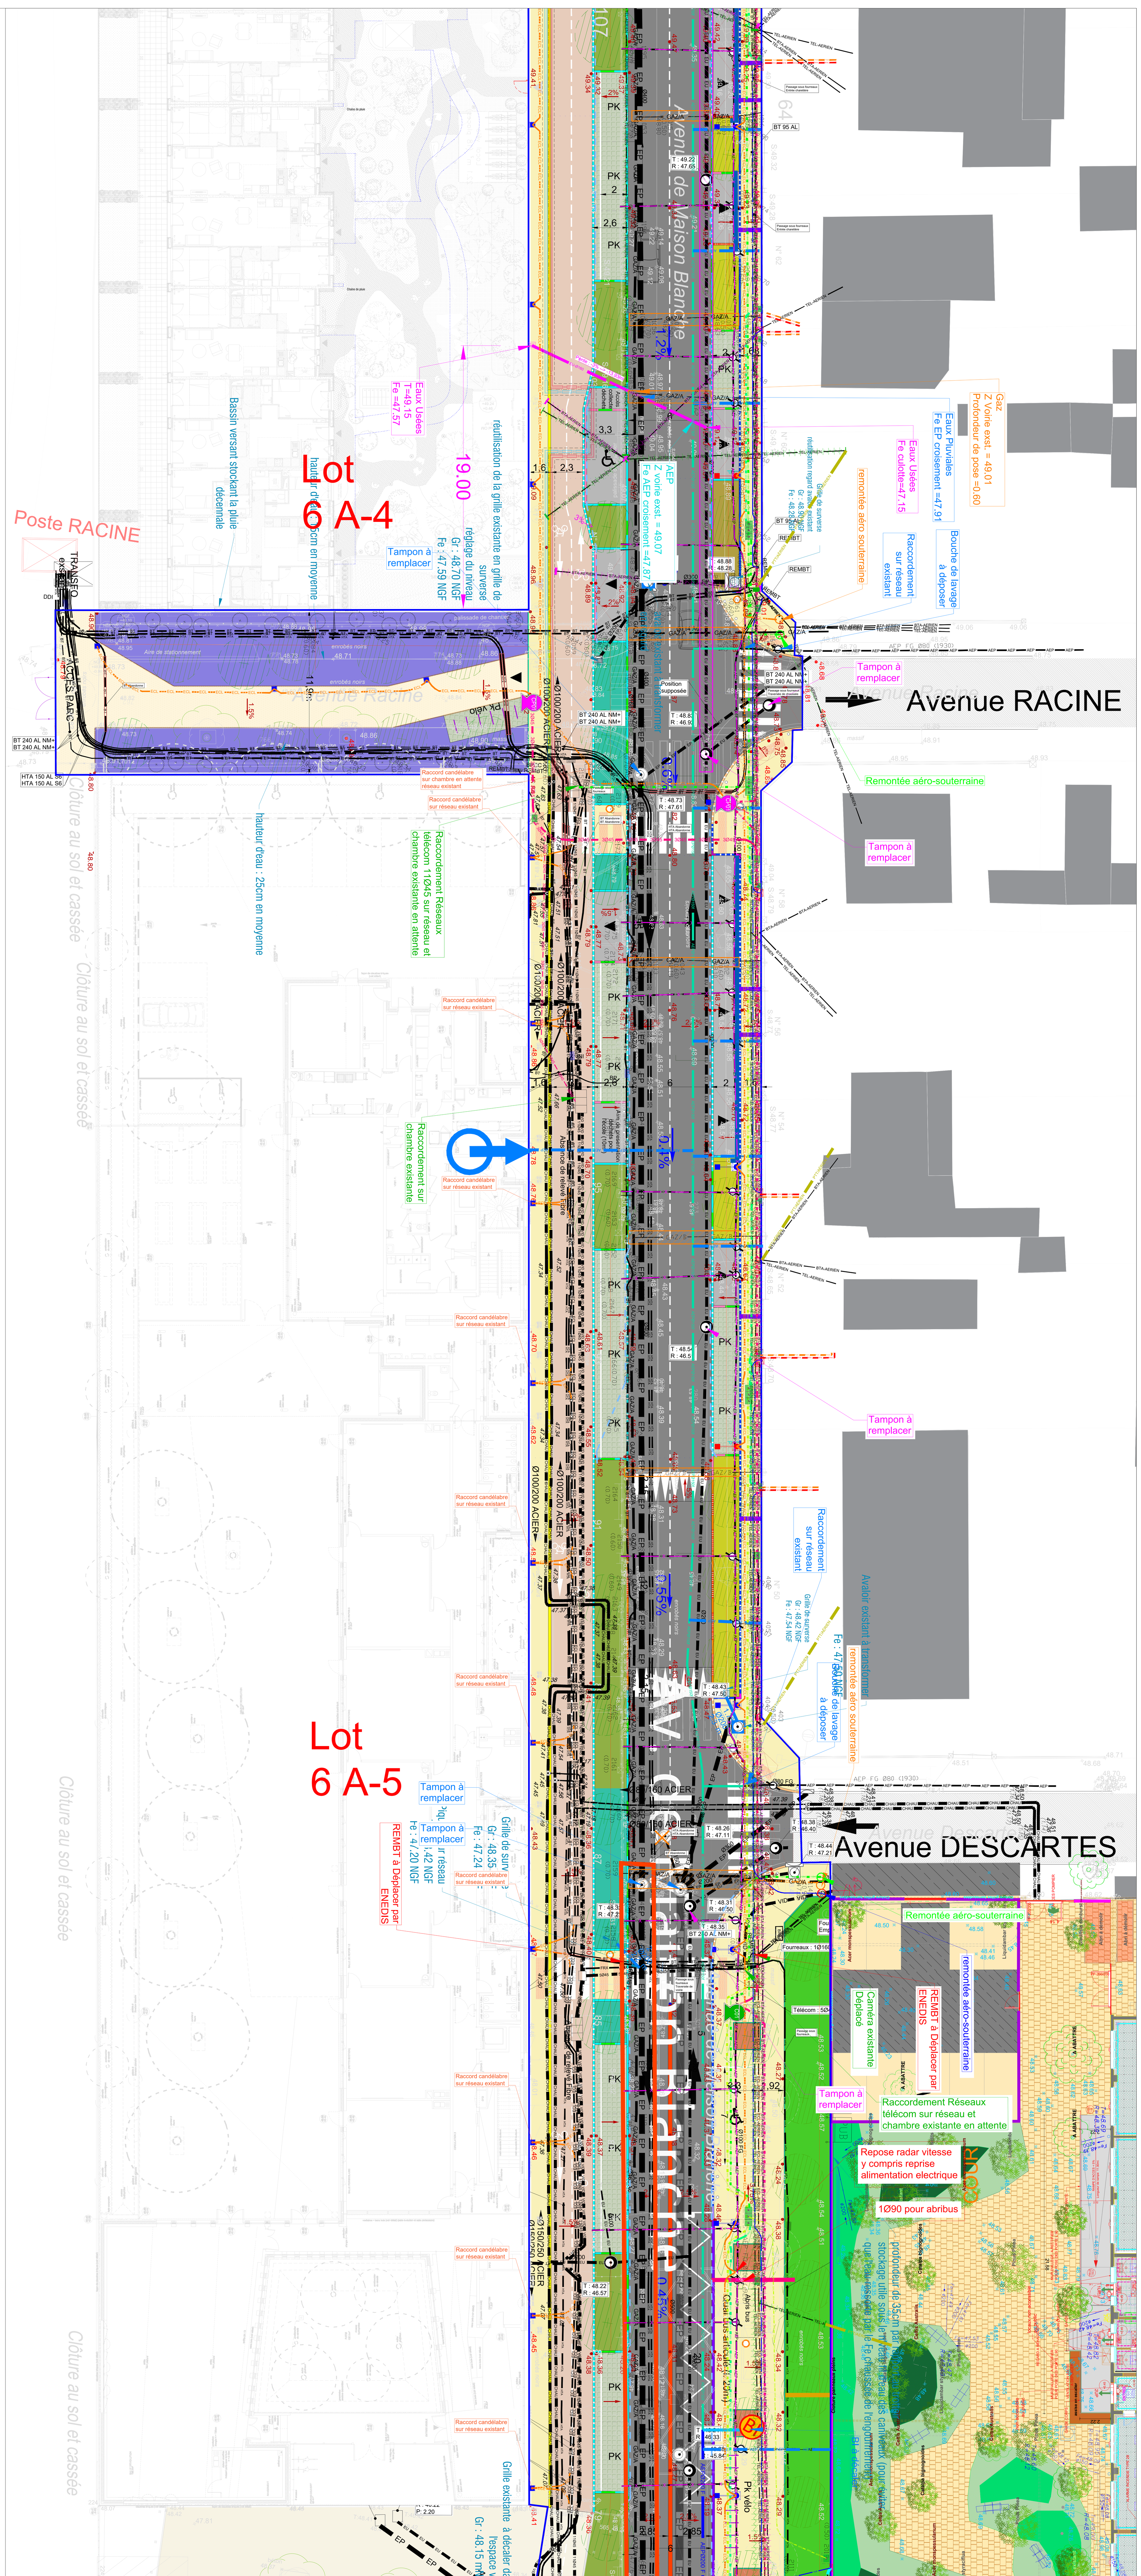

LEGENDE SYNTHESE RESEAUX PROJET :

LEGENDE ASSAINISSEMENT
- Canalisation EU Ø160 pour réseau et branchement
- EU - Zone ITV+Curage après travaux
- EP - Zone ITV+Curage après travaux
- Regard de visite Ø1000 EU à poser
- Boite de branchement 50x50
- Canalisation EP - Projet
- Regard / Grille projet
- Grille avaloir - Projet

LEGENDE AEP
- Réseau existant à abandonner
- Canalisation AEP fonte Ø150 à poser
- Canalisation AEP fonte Ø200 à poser
- Branchement AEP existant à raccorder
- Bouche incendie DN100 à créer
- Branchement AEP Parcelle à créer
- Bouche incendie existante à conserver

LEGENDE CFA
- Réseau existant à déposer
- CFA 11Ø45 à poser
- CFA 5Ø45 à poser
- Branchement CFA 1Ø90
- Branchement CFA 3Ø45 à poser
- Branchement CFA 2Ø32 à poser
- Réseau Vidéo 3Ø45 à poser
- Réseau Vidéo Ø63 à poser
- Chambre L0T/L1T / K1C selon situation
- Branchement Télécom à créer
- Chambre L2T/L3T / K3C selon situation
- Caméra
- Future caméra(hors lot)

LEGENDE GAZ
- Branchement GAZ existant à raccorder
- Branchement GAZ parcelle à créer
- Plaque de protection PEHD des branchements gaz

LEGENDE BTA - HTA
- Réseau aérien existant à déposer
- Réseau BTA existant à déplacer
- Réseau BTA à poser
- Réseau HTA existant à déplacer (Travaux réalisés par ENEDIS)
- Réseau HTA à créer
- Réseau Eclairage à créer
- Réseau Eclairage à déposer
- Poste transfo existant
- Poste transfo projeté
- Remontée aéro souterraine ELEC/ECL
- Poste transfo projeté

LEGENDE CHU
- Réseau chauffage urbain (Travaux réalisés par IDEX)

réseaux existants :
- réseau des eaux pluviales
- regard de visite et boite de branchement des eaux pluviales
- réseau des eaux usées
- regard de visite et boite de branchement des eaux usées
- réseau d'eau potable
- borne d'incendie
- réseau électricité haute tension
- poste de transfo
- réseau électricité basse tension
- réseau électricité basse tension (aérien)
- réseau électricité (coffret / REMBT)
- réseau éclairage
- réseau éclairage aérien
- réseau éclairage (armoire)
- réseau éclairage (chambre de tirage)
- réseau de télécommunications
- réseau de télécommunications 11Ø45
- réseau de télécommunications 1Ø90
- réseau de télécommunications 5Ø45
- réseau de télécommunications 3Ø45
- réseau de télécommunications (aérien)
- chambres de tirage L1T et L3T
- réseau transport gaz NATRAN
- réseau distribution gaz GRDF - Classe A
- réseau distribution gaz GRDF - Classe B
- réseau chauffage urbain
- fourreaux libres en traversée de chaussée

ZAC DE LA MAISON BLANCHE
Aménagement de l'avenue de Maison Blanche Secteur Nord
Neuilly-sur-Marne (93)

MAÎTRISE D'OUVRAGE:	**GRAND PARIS AMENAGEMENT** MAITRE D'OUVRAGE	Parc du Pont de Flandre 11 rue de Cambrai - Bâtiment 033 - 75945 PARIS Cedex 19 E-mail : maison.blanche@grandparisamenagement.fr
OPC	**VIBC Ingénierie** Agence Grand-Est OPC	6, Avenue des Tirverts - 10150 Pont-Sainte-Marie Tel : 03 26 66 43 69 - Email : secretariat@vibc-ingenierie.fr
BUREAU DE CONTROLE	**RISK CONTROL** Agence Paris Est BUREAU DE CONTROLE	19, Boulevard du Mont d'Est - 93160 Noisy-le-Grand Tel : 01 83 75 00 00 - Email : contact@risk-control.fr
COORDINATEUR SPS	**VIBC Ingénierie** Agence Grand-Est COORDINATEUR SPS	6, Avenue des Tirverts - 10150 Pont-Sainte-Marie Tel : 03 26 66 43 69 - Email : secretariat@vibc-ingenierie.fr
MAÎTRISE D'OEUVRE:	**ARCHIKUBIK** ARCHITECTE ET URBANISTE MANDATAIRE	NIF B- 62434105 Luis Antunez n°6 08006 BARCELONA Tel :+34 934 15 27 62 - Email : maisonblanche@archikubik.com
	LA COMPAGNIE DU PAYSAGE PAYSAGISTE ET URBANISTE	11 rue Beauregard, 75002 PARIS Tel : 01 53 26 77 32 - Email : agence@compagniedupaysage.fr
	IGREC INGENIERIE BET INGENIERIE, VOIRIE, RESEAUX DIVERS	127 avenue d'Italie, CS 21405, 75214 PARIS Cedex 13 Tel: 01 53 94 73 730 - Email : Julien.rebeyrolle@y-ingenierie.com
	ATM - Agence Thierry Maytraud INGENIERIE HYDROLOGIQUE, HYDRAULIQUE, GESTION ALTERNATIVE DES EP	115 boulevard Richard Lenoir, 75011 PARIS Tel : 01 48 06 60 69 - Email : camille.jouin@agence-atm.com
	CONCEPTO CONCEPTION LUMIERE	17 avenue Jeanne d'Arc, 94110 Arcueil Tel : 01 47 35 06 82 - Email : maelle.tertrais@concepto.fr

Indice	Date	Objet de la modification
A	06/02/2026	Première diffusion du DCE 1A
B	27/02/2026	Diffusion du DCE 1A pour consultation

DCE ph1A Secteur Nord — 1.D.3_Plan de synthèse des réseaux — DCE phase1A

DOC	PHASE	SECTEUR	PHASE	EMETTEUR	LOT	N° DOSSIER	INDICE	ECH.	DATE
VEP	DCE 1A	AvMB	1	IGREC INGENIERIE	.		B	1/200	27/02/2026