


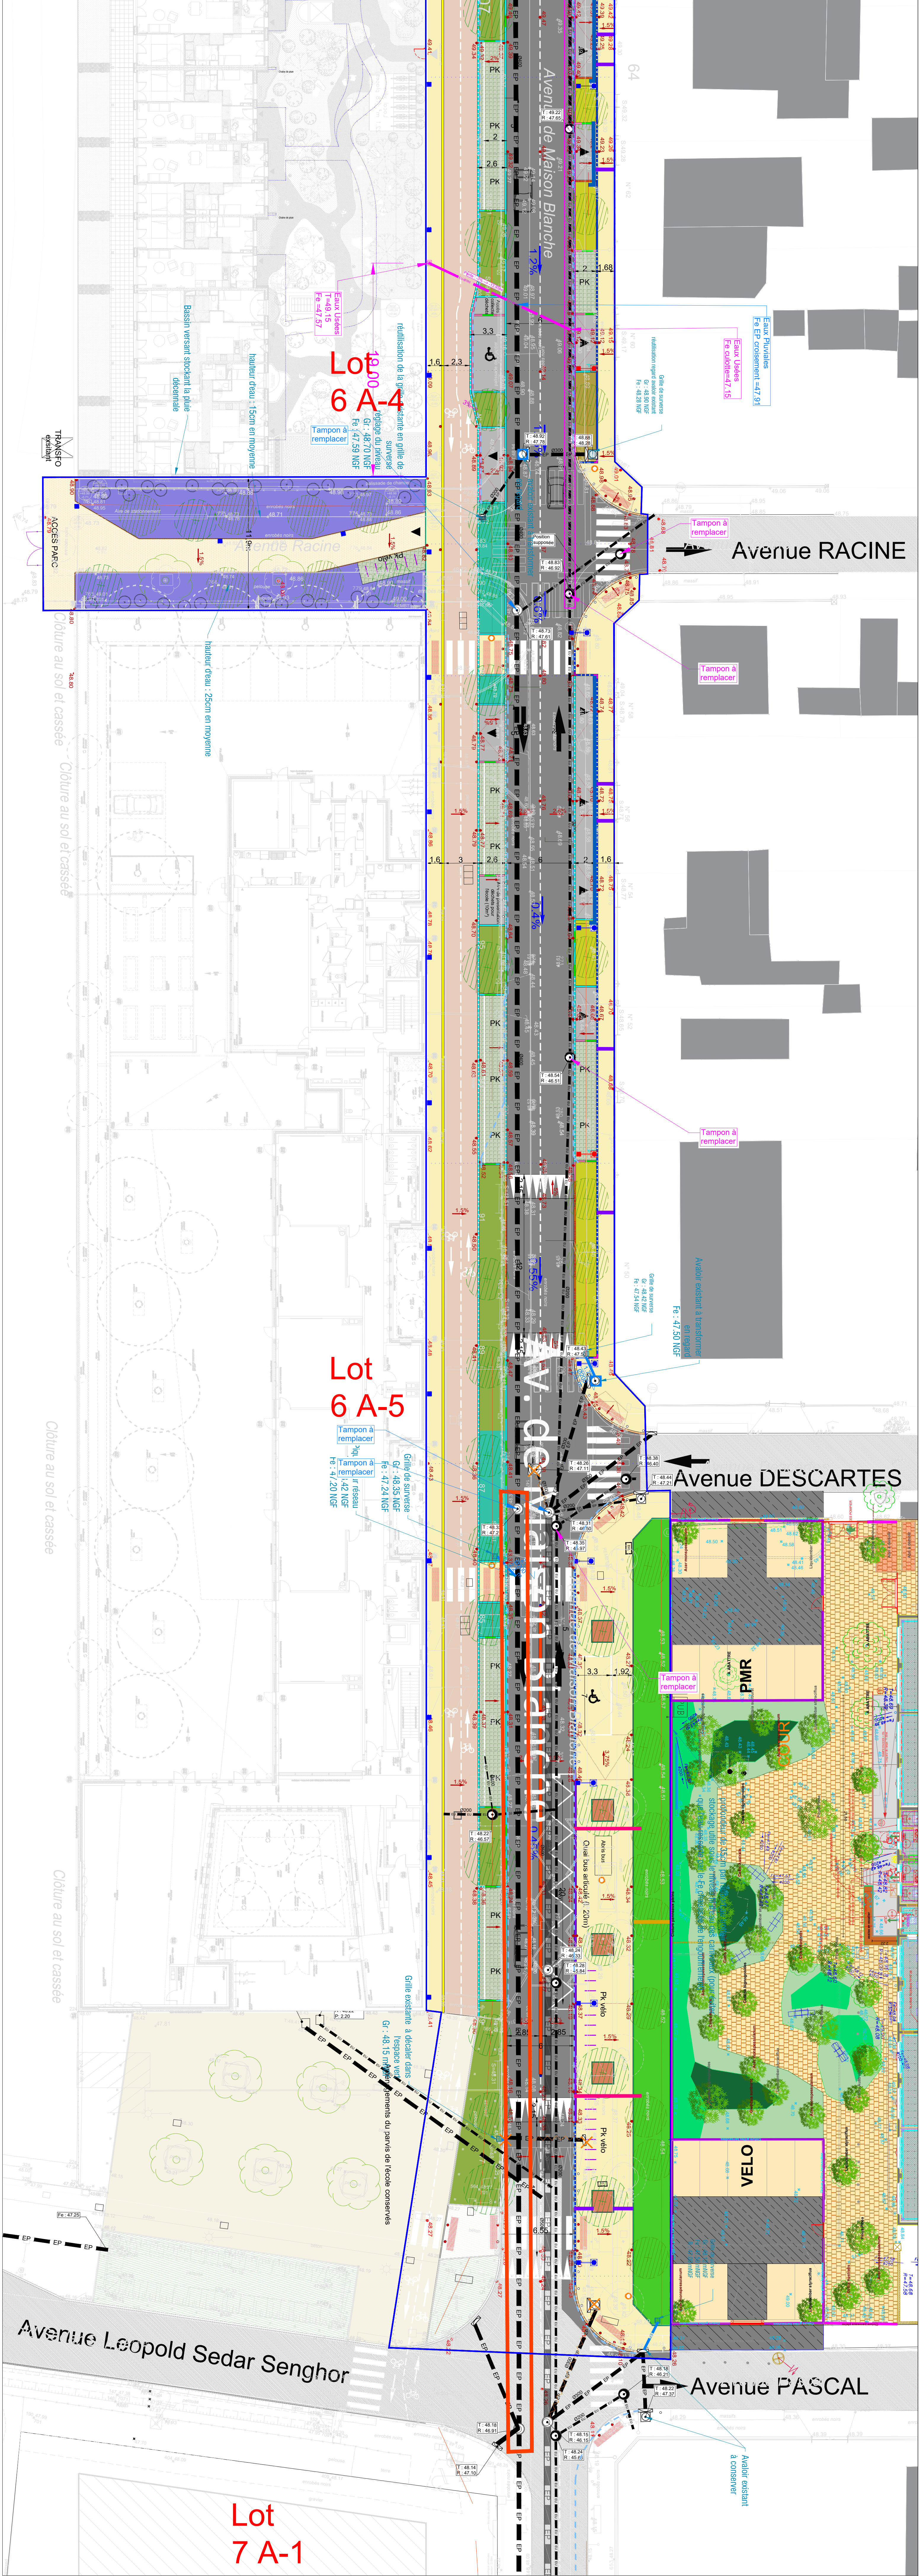


 

LEGENDE PROJET :

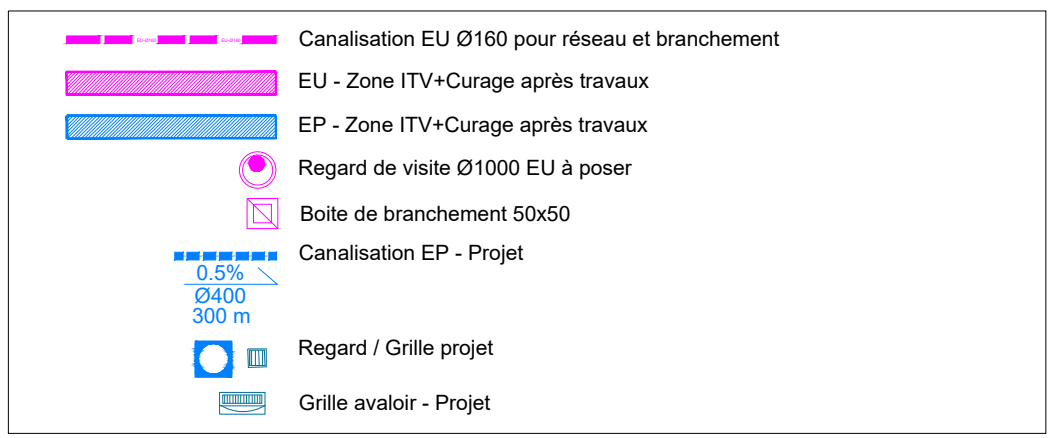

LEGENDE EXISTANT :

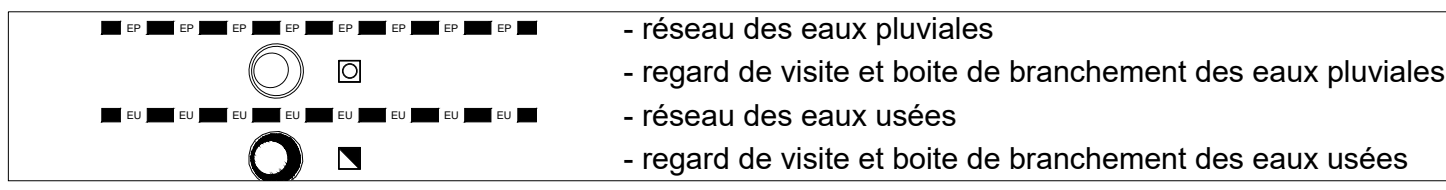

ZAC DE LA MAISON BLANCHE
Aménagement de l'avenue de Maison
Blanche Secteur Nord
Neuilly-sur-Marne (93)

MATRISE D'OUVRAGE	GRAND PARIS AMENAGEMENT	Près du Port de France 11 rue de Clichy - Bâtiment 333 - 75043 PARIS Cedex 19 [Email: maison.blanche@grandparisamenagement.fr]
OPC	VIBC Ingénierie Agence Grand Est OPC	6, Avenue des Trinités - 10150 Port-Sainte-Marie [Tel: 03 26 06 43 00 - Email: secretariat@vibc-engineers.fr]
BUREAU DE CONTRÔLE	RISK CONTROL Agence Paris Est BUREAU DE CONTRÔLE	19, Boulevard du Mor d'El - 93183 Neuilly-sur-Marne [Tel: 01 63 76 80 65 - Email: contact@risk-control.fr]
COORDINATEUR SPS	VIBC Ingénierie Agence Grand Est COORDINATEUR SPS	6, Avenue des Trinités - 10150 Port-Sainte-Marie [Tel: 03 26 06 43 00 - Email: secretariat@vibc-engineers.fr]
MATRISE D'OUVRE	ARCHIBUBIK ARCHITECTE ET URBANISTE MANDATAIRE LA COMPAGNIE DU PAYSAGE [Email: la.compagnie.du.paysage@orange.fr] IGREC INGENIERIE BET INGENIERIE, VOIRIE, RESEAUX DIVERS ATIM - Agence Thierry Maytraud INGENIERIE HYDROLOGIE, HYDRAULIQUE, GESTION ALTERNATIVE DES EP CONCEPT CONCEPTION LUMIERE	NF B - 92434 105 Lait Arrière n°1 06055 BARCELONA [Tel: +34 934 15 27 02 - Email: maison.blanche@archibubik.com] 11 rue Beaupré - 75002 PARIS [Tel: 01 53 37 77 30 - Email: agence@compagniedupaysage.fr] 127 avenue d'Italie - CS 21465 - 75124 PARIS Cedex 13 [Tel: 01 53 94 73 70 - Email: julien.maytraud@igrec-engineers.com] 110 Boulevard Robert Lenoir - 75011 PARIS [Tel: 01 48 05 00 66 - Email: contact@atim-engineers.com] 17 avenue Jeanne d'Arc - 94110 Arcueil [Tel: 01 47 35 96 62 - Email: email.terry@concept.fr]

Index	Date	Objet de la modification
A	06/02/2026	Première diffusion du DCE 1A
B	27/02/2026	Diffusion du DCE 1A pour consultation

DCE ph1A Secteur Nord	1 D.4_Plan des réseaux assainissement	DCE phase1A
DOC PHASE VEP DCE 1A	SECTEUR A+MB	PHASE 1
EMETTEUR IGREC INGENIERIE	LOT 	N° DOSSIER
INDICE B	ECH. 1/200	DATE 27/02/2026