


LEGENDE GIRATION BUS ARTICULE

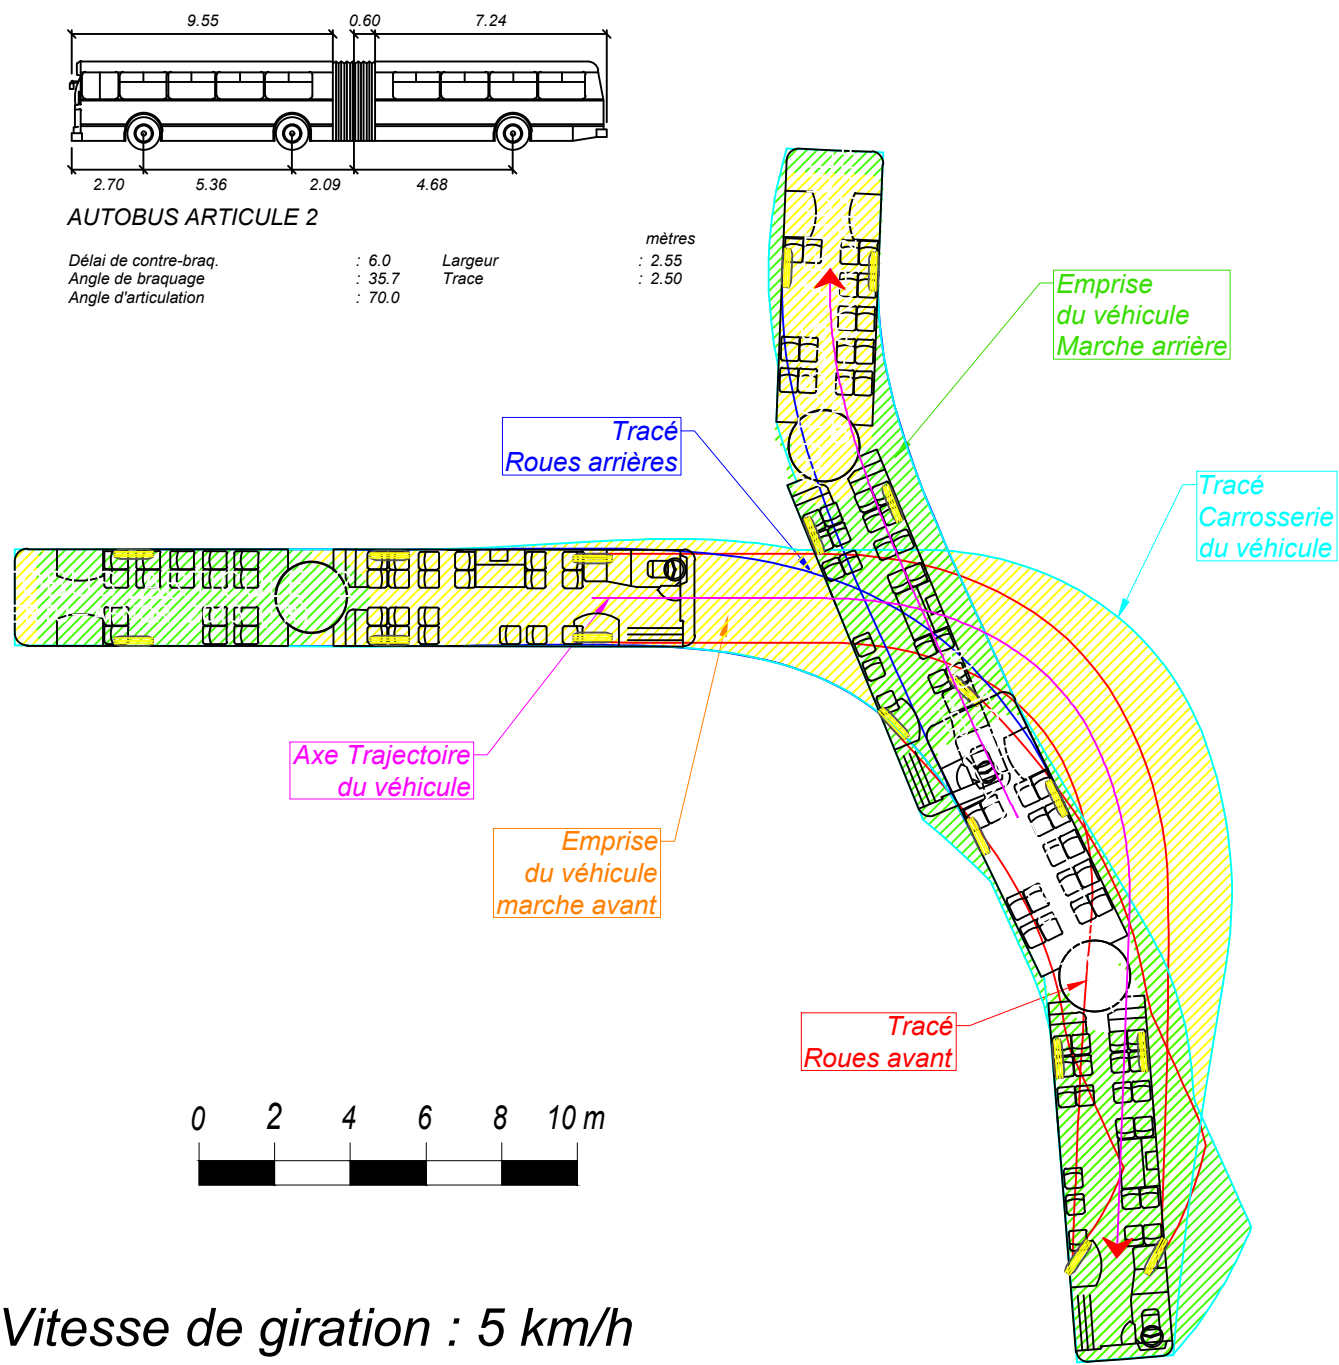

Vitesse de giration : 5 km/h

ZAC DE LA MAISON BLANCHE
Aménagement de l'avenue de Maison
Blanche Secteur Nord
Neuilly-sur-Marne (93)


MAÎTRISE D'OUVRAGE:	GRAND PARIS AMENAGEMENT MAITRE D'OUVRAGE	Parc du Pont de Flandre 11 rue de Cambrai - Bâtiment 033 - 75945 PARIS Cedex 19 E-mail : maison.blanche@grandparisamenagement.fr
OPC	VIBC Ingénierie Agence Grand-Est OPC	6, Avenue des Tirverts - 10150 Pont-Sainte-Marie Tel : 03 26 66 43 69 - Email : secretariat@vibc-ingenierie.fr
BUREAU DE CONTROLE	RISK CONTROL Agence Paris Est BUREAU DE CONTROLE	19, Boulevard du Mont d'Est - 93160 Noisy-le-Grand Tel : 01 83 75 00 00 - Email : contact@risk-control.fr
COORDINATEUR SPS	VIBC Ingénierie Agence Grand-Est COORDINATEUR SPS	6, Avenue des Tirverts - 10150 Pont-Sainte-Marie Tel : 03 26 66 43 69 - Email : secretariat@vibc-ingenierie.fr

MAÎTRISE D'OEUVRE:	ARCHIKUBIK ARCHITECTE ET URBANISTE MANDATAIRE	NIF B- 62434105 Luis Antunez n°6 08006 BARCELONA Tel : +34 934 15 27 62 - Email : maisonblanche@archikubik.com
	LA COMPAGNIE DU PAYSAGE PAYSAGISTE ET URBANISTE	11 rue Beauregard, 75002 PARIS Tel : 01 53 26 77 32 - Email : agence@compagniedupaysage.fr
	IGREC INGENIERIE BET INGENIERIE, VOIRIE, RESEAUX DIVERS	127 avenue d'Italie, CS 21405, 75214 PARIS Cedex 13 Tel: 01 53 94 73 730 - Email : Julien.rebeyrolle@y-ingenierie.com
	ATM - Agence Thierry Maytraud INGENIERIE HYDROLOGIQUE, HYDRAULIQUE, GESTION ALTERNATIVE DES EP	115 boulevard Richard Lenoir, 75011 PARIS Tel : 01 48 06 60 69 - Email : camille.jouin@agence-atm.com
	CONCEPTO CONCEPTION LUMIERE	17 avenue Jeanne d'Arc, 94110 Arcueil Tel : 01 47 35 06 82 - Email : maelle.tertrais@concepto.fr


Indice	Date	Objet de la modification
A	06/02/2026	Première diffusion du DCE 1A
B	27/02/2016	Diffusion du DCE 1A pour consultation

DCE ph1A Secteur Nord	1.G_Carnet de girations	<i>DCE phase 1A</i>
---------------------------------	-------------------------	---------------------


DOC	PHASE	SECTEUR	PHASE	EMETTEUR	LOT	N° DOSSIER	INDICE	ECH.	DATE
CAR	DCE 1A	AvMB	1	IGREC INGENIERIE	.		B	Var.	27/02/2026

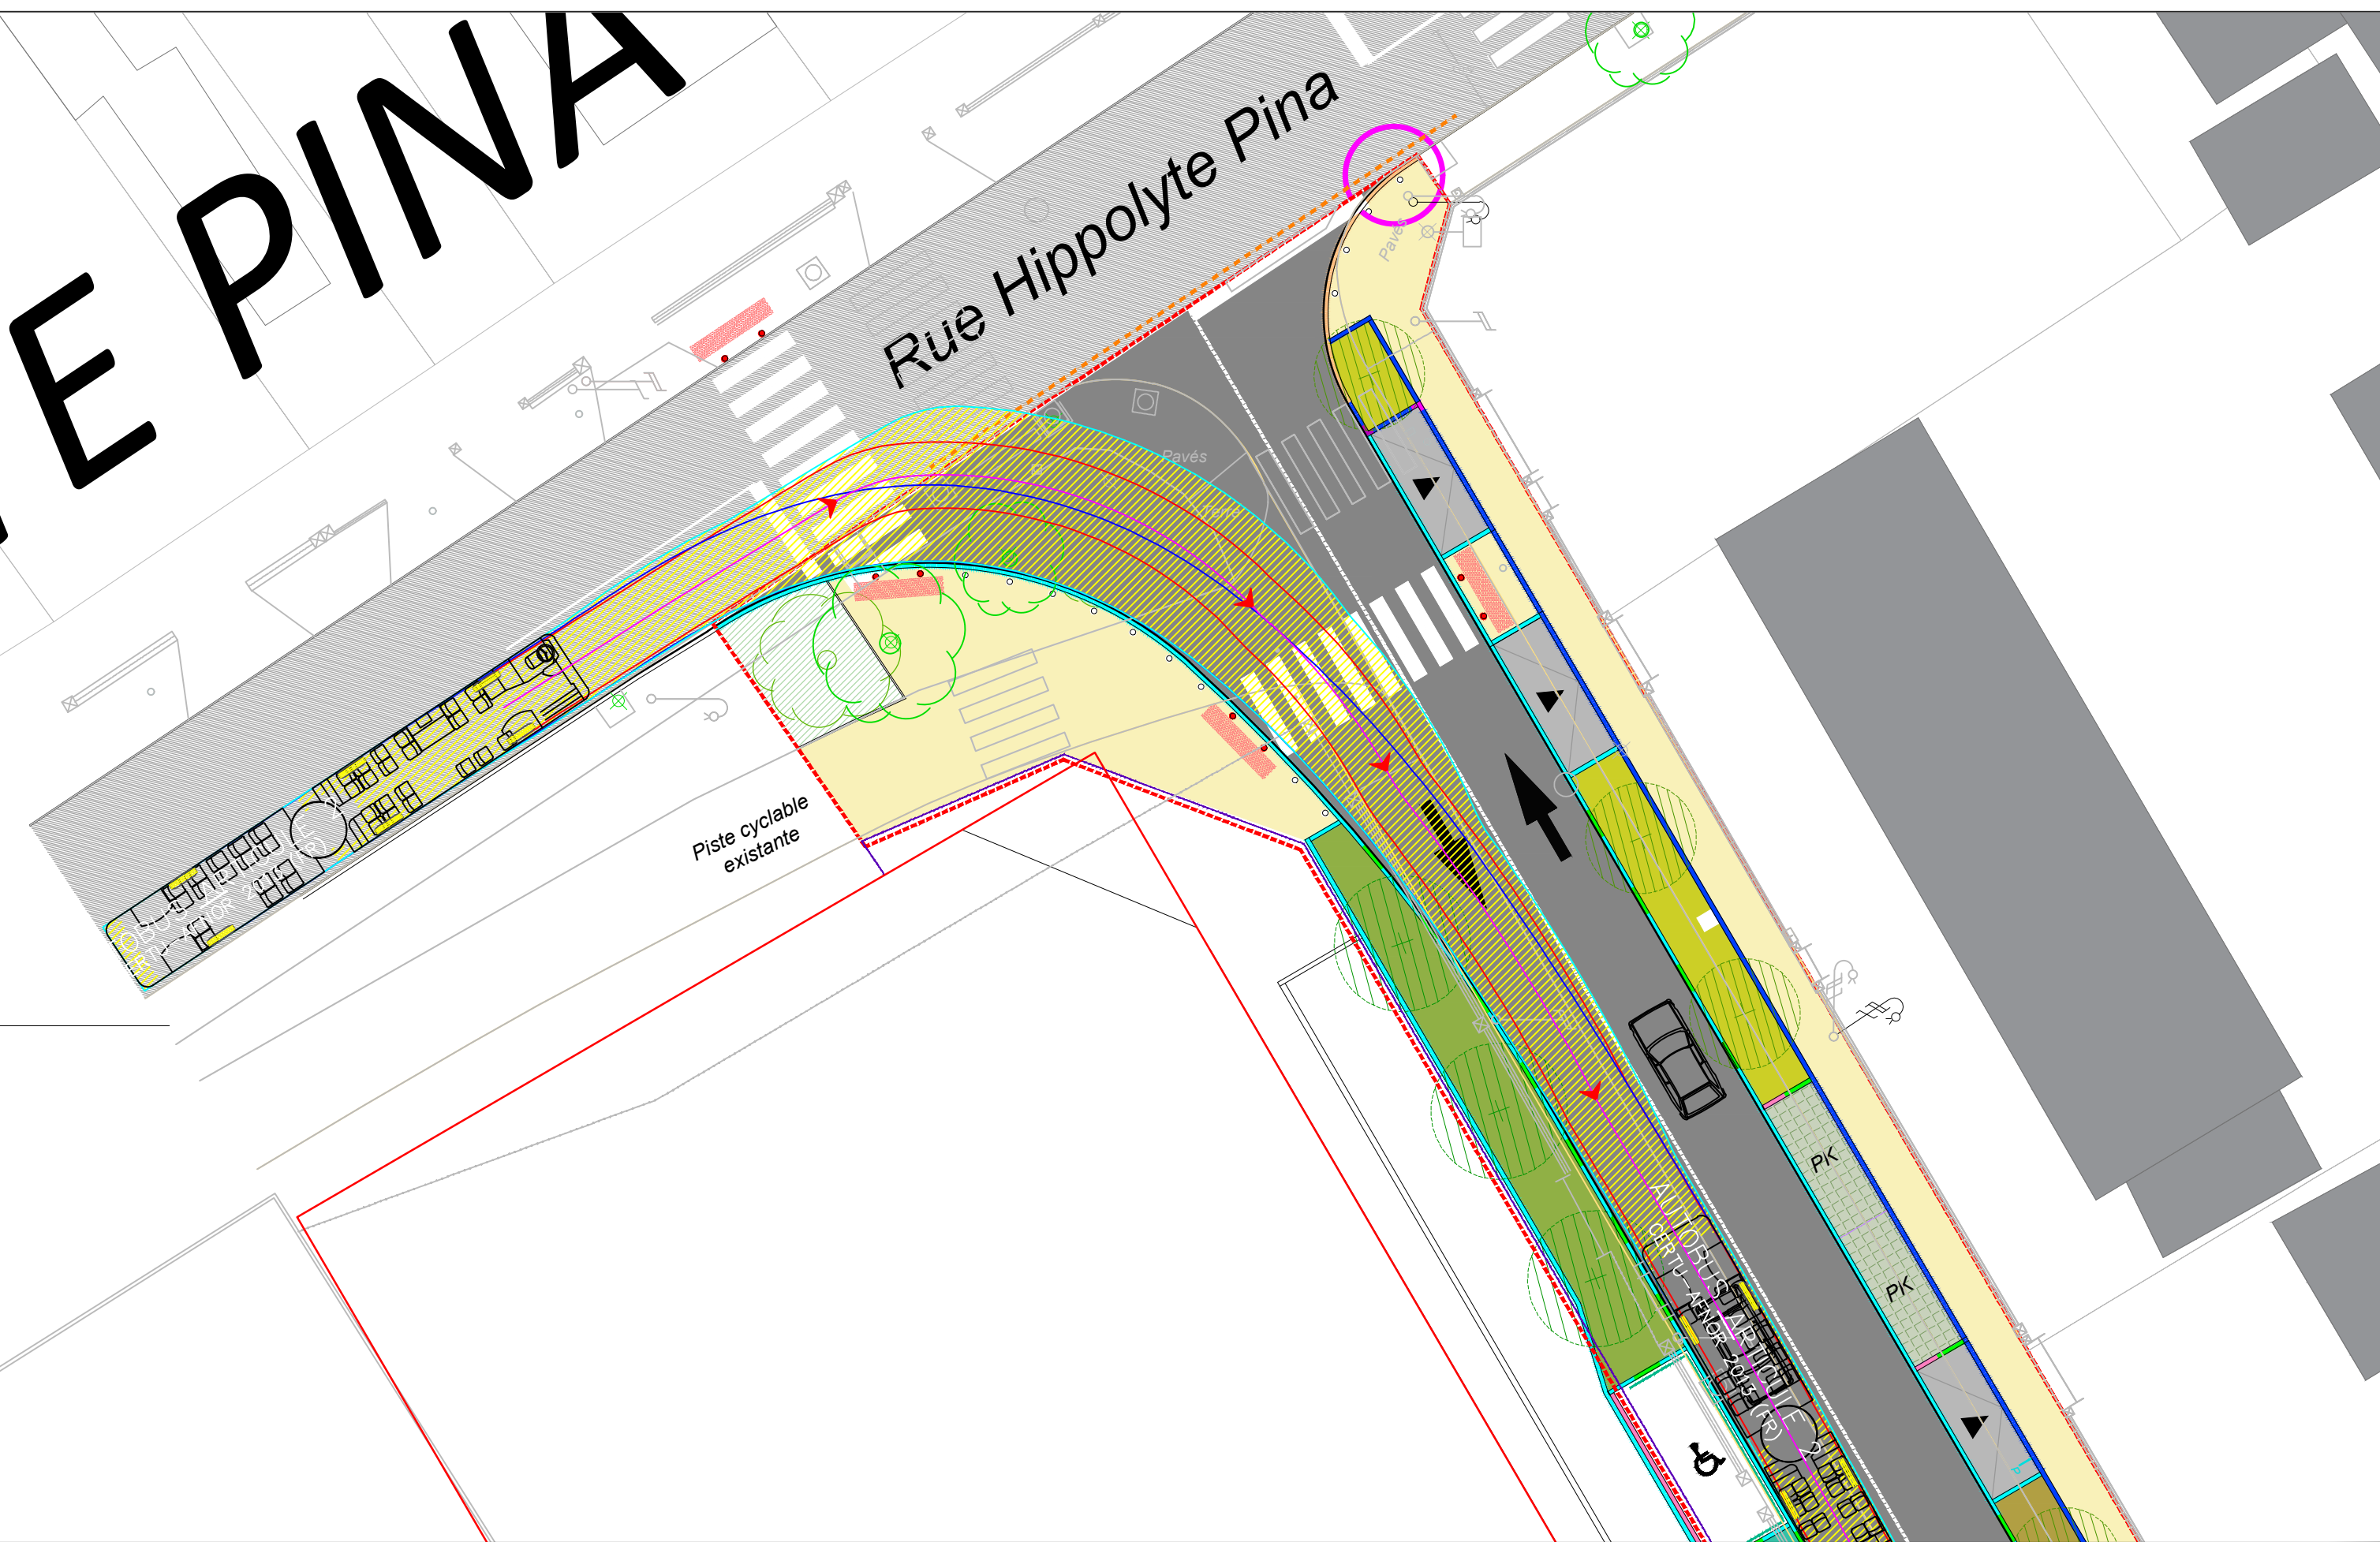


ZAC MAISON BLANCHE AMENAGEMENT DE LA BANDE CENTRALE NORD / Neuilly-sur-Marne (93)		Emetteur : IGREC Ingénierie <i>127 avenue d'Italie, 75013 PARIS</i>		GIRATIONS 1 - BUS ARTICULE		LOT	éch.	Ind.	Phase	Date	NUMERO
Maîtrise d'ouvrage : Grand Paris Aménagement <i>Parc du Pont de Flandre - 11 rue de Cambrai - Bâtiment 033 - 75945 PARIS Cedex 19</i> <i>Tel : xxx - E-mail : xxx</i>		Maîtrise d'oeuvre : Archikubik / mandataire <i>NIF B- 62434105, Luis Antunez nº6 08006 BARCELONA</i> <i>Tel : +34 934 15 27 62 - E-mail : maisonblanche@archikubik.com</i>				VRD	1/200	B	DCE1A	27/02/2026	Folio 1/4

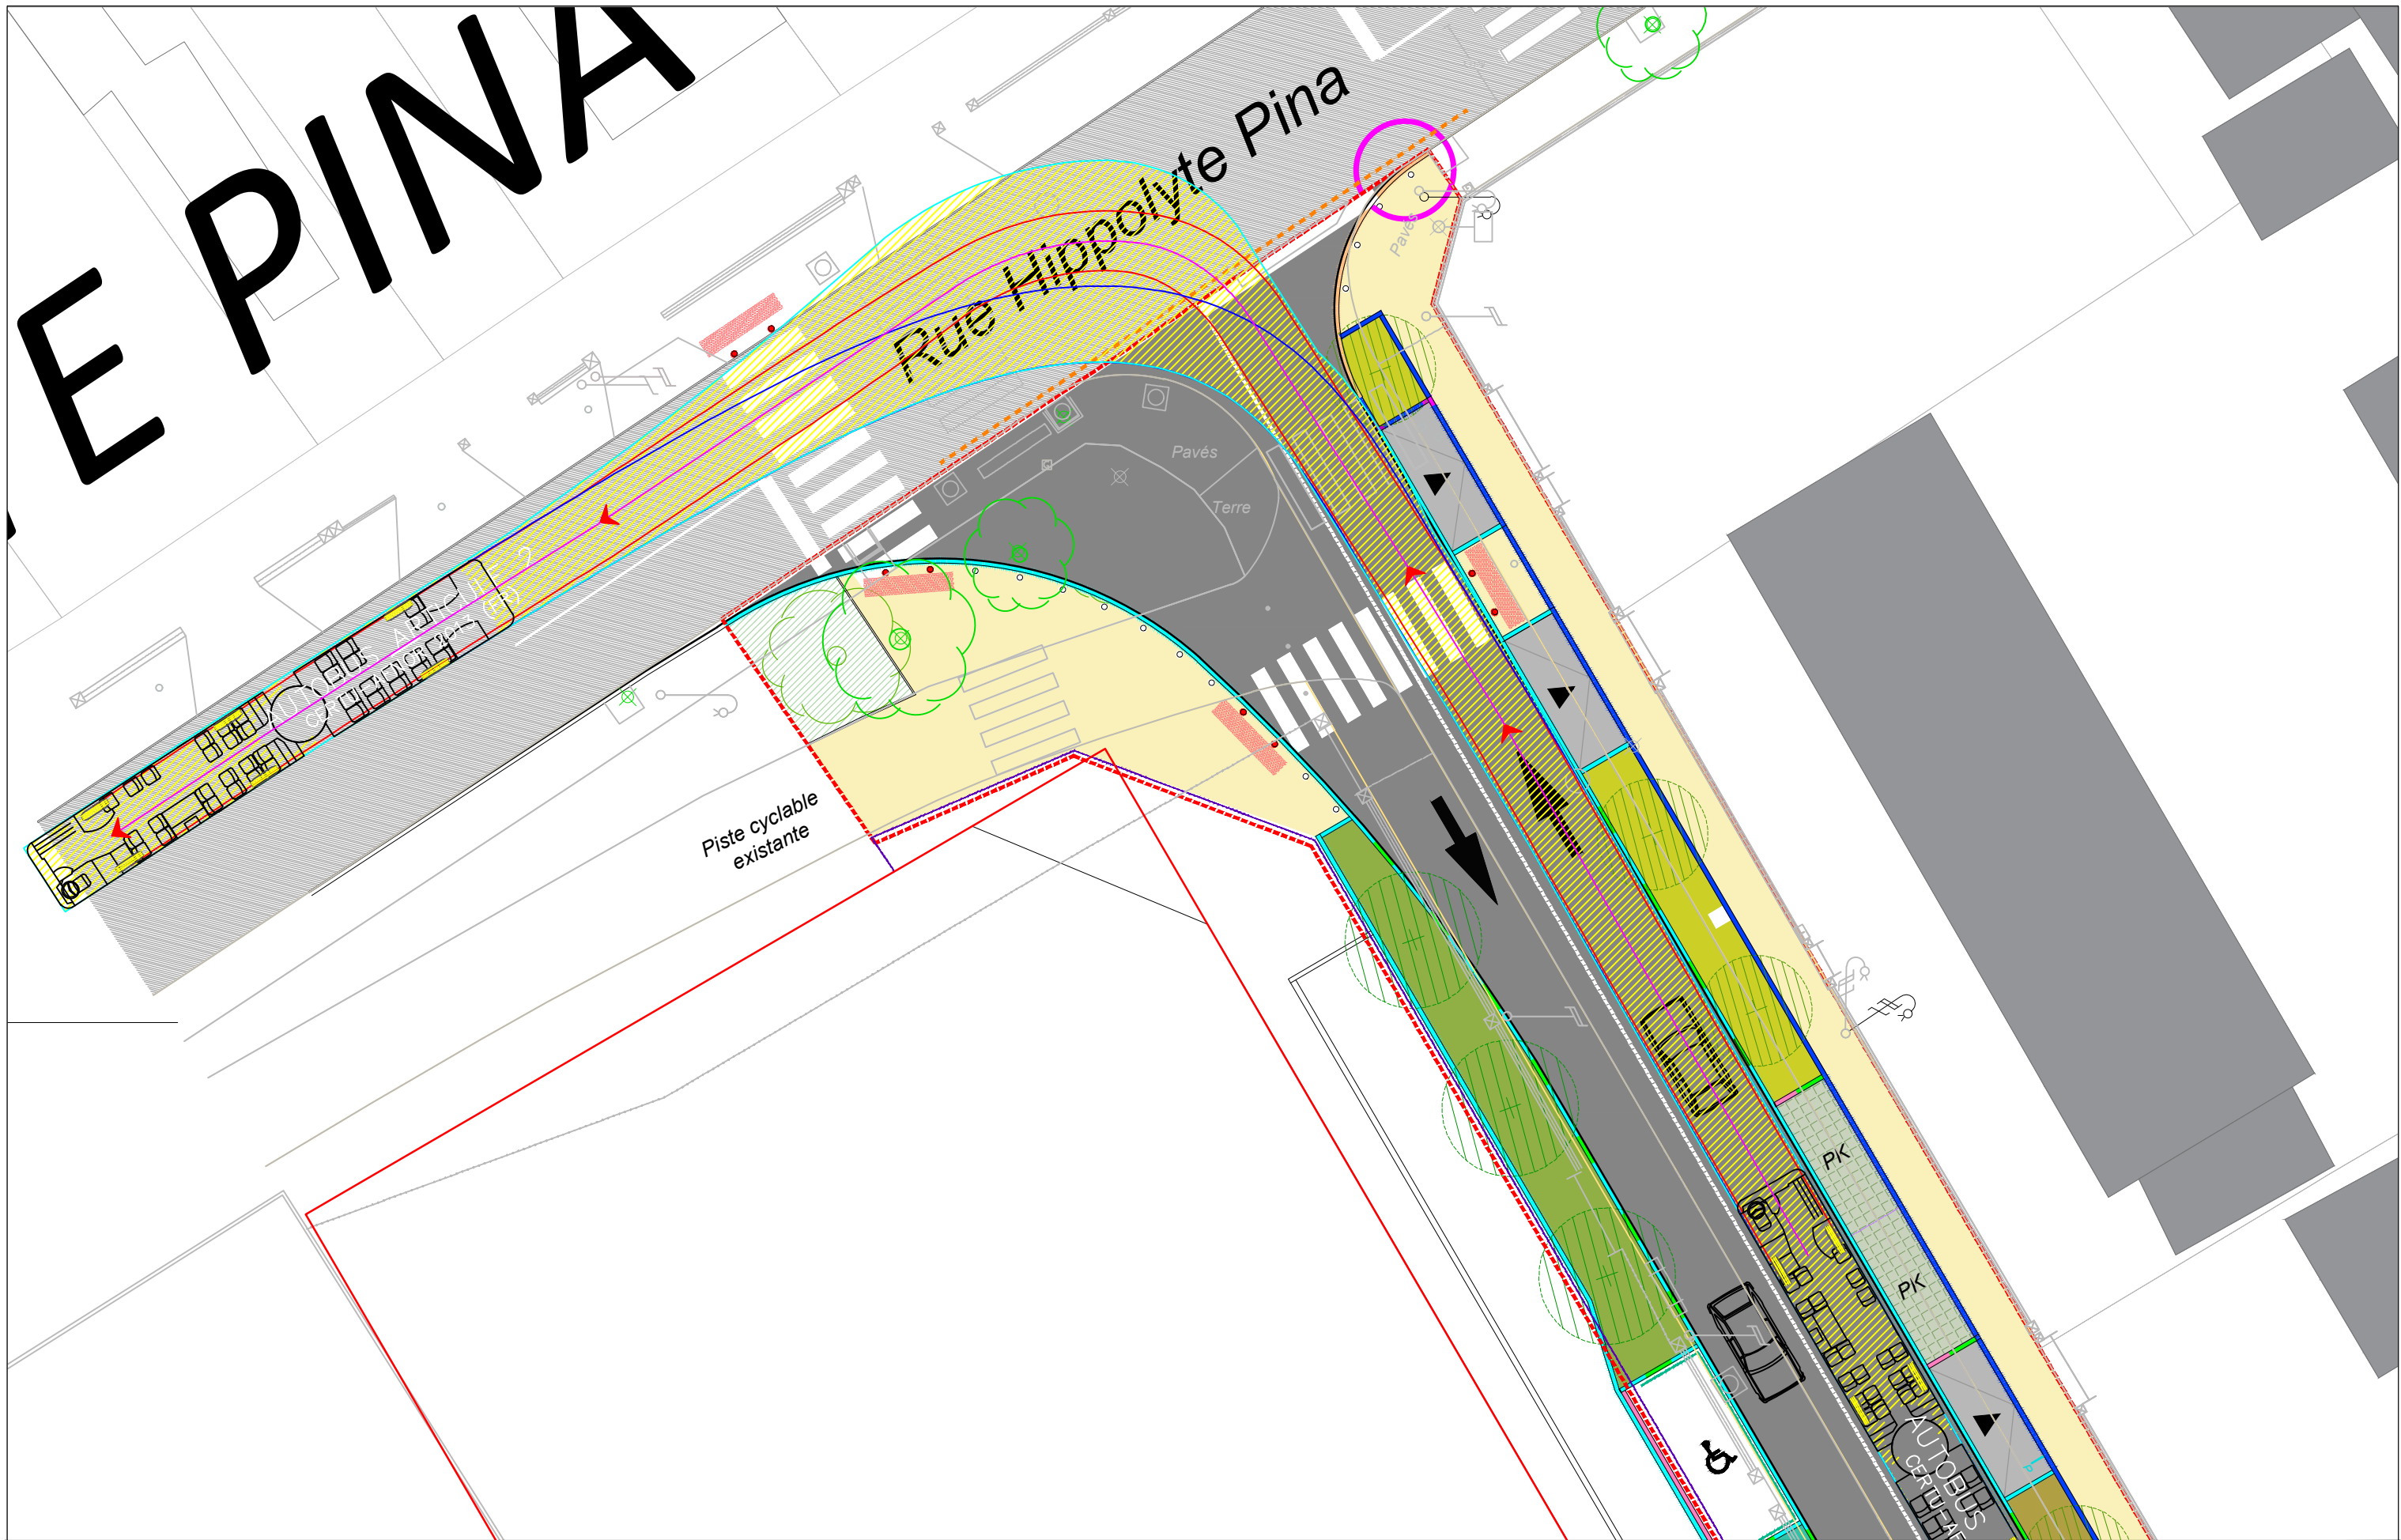

ZAC MAISON BLANCHE AMENAGEMENT DE LA BANDE CENTRALE NORD / Neuilly-sur-Marne (93) Maîtrise d'ouvrage : Grand Paris Aménagement Parc du Pont de Flandre - 11 rue de Cambrai - Bâtiment 033 - 75945 PARIS Cedex 19 Tel : xxx - E-mail : xxx	Emetteur : IGREC Ingénierie 127 avenue d'Italie, 75013 PARIS Maîtrise d'oeuvre : Archikubik / mandataire NIF B- 62434105, Luis Antunez nº6 08006 BARCELONA Tel : +34 934 15 27 62 - E-mail : maisonblanche@archikubik.com	GIRATIONS 2 - BUS ARTICULE	LOT	éch.	Ind.	Phase	Date	NUMERO
			VRD	1/200	B	DCE1A	27/02/2026	Folio 2/4

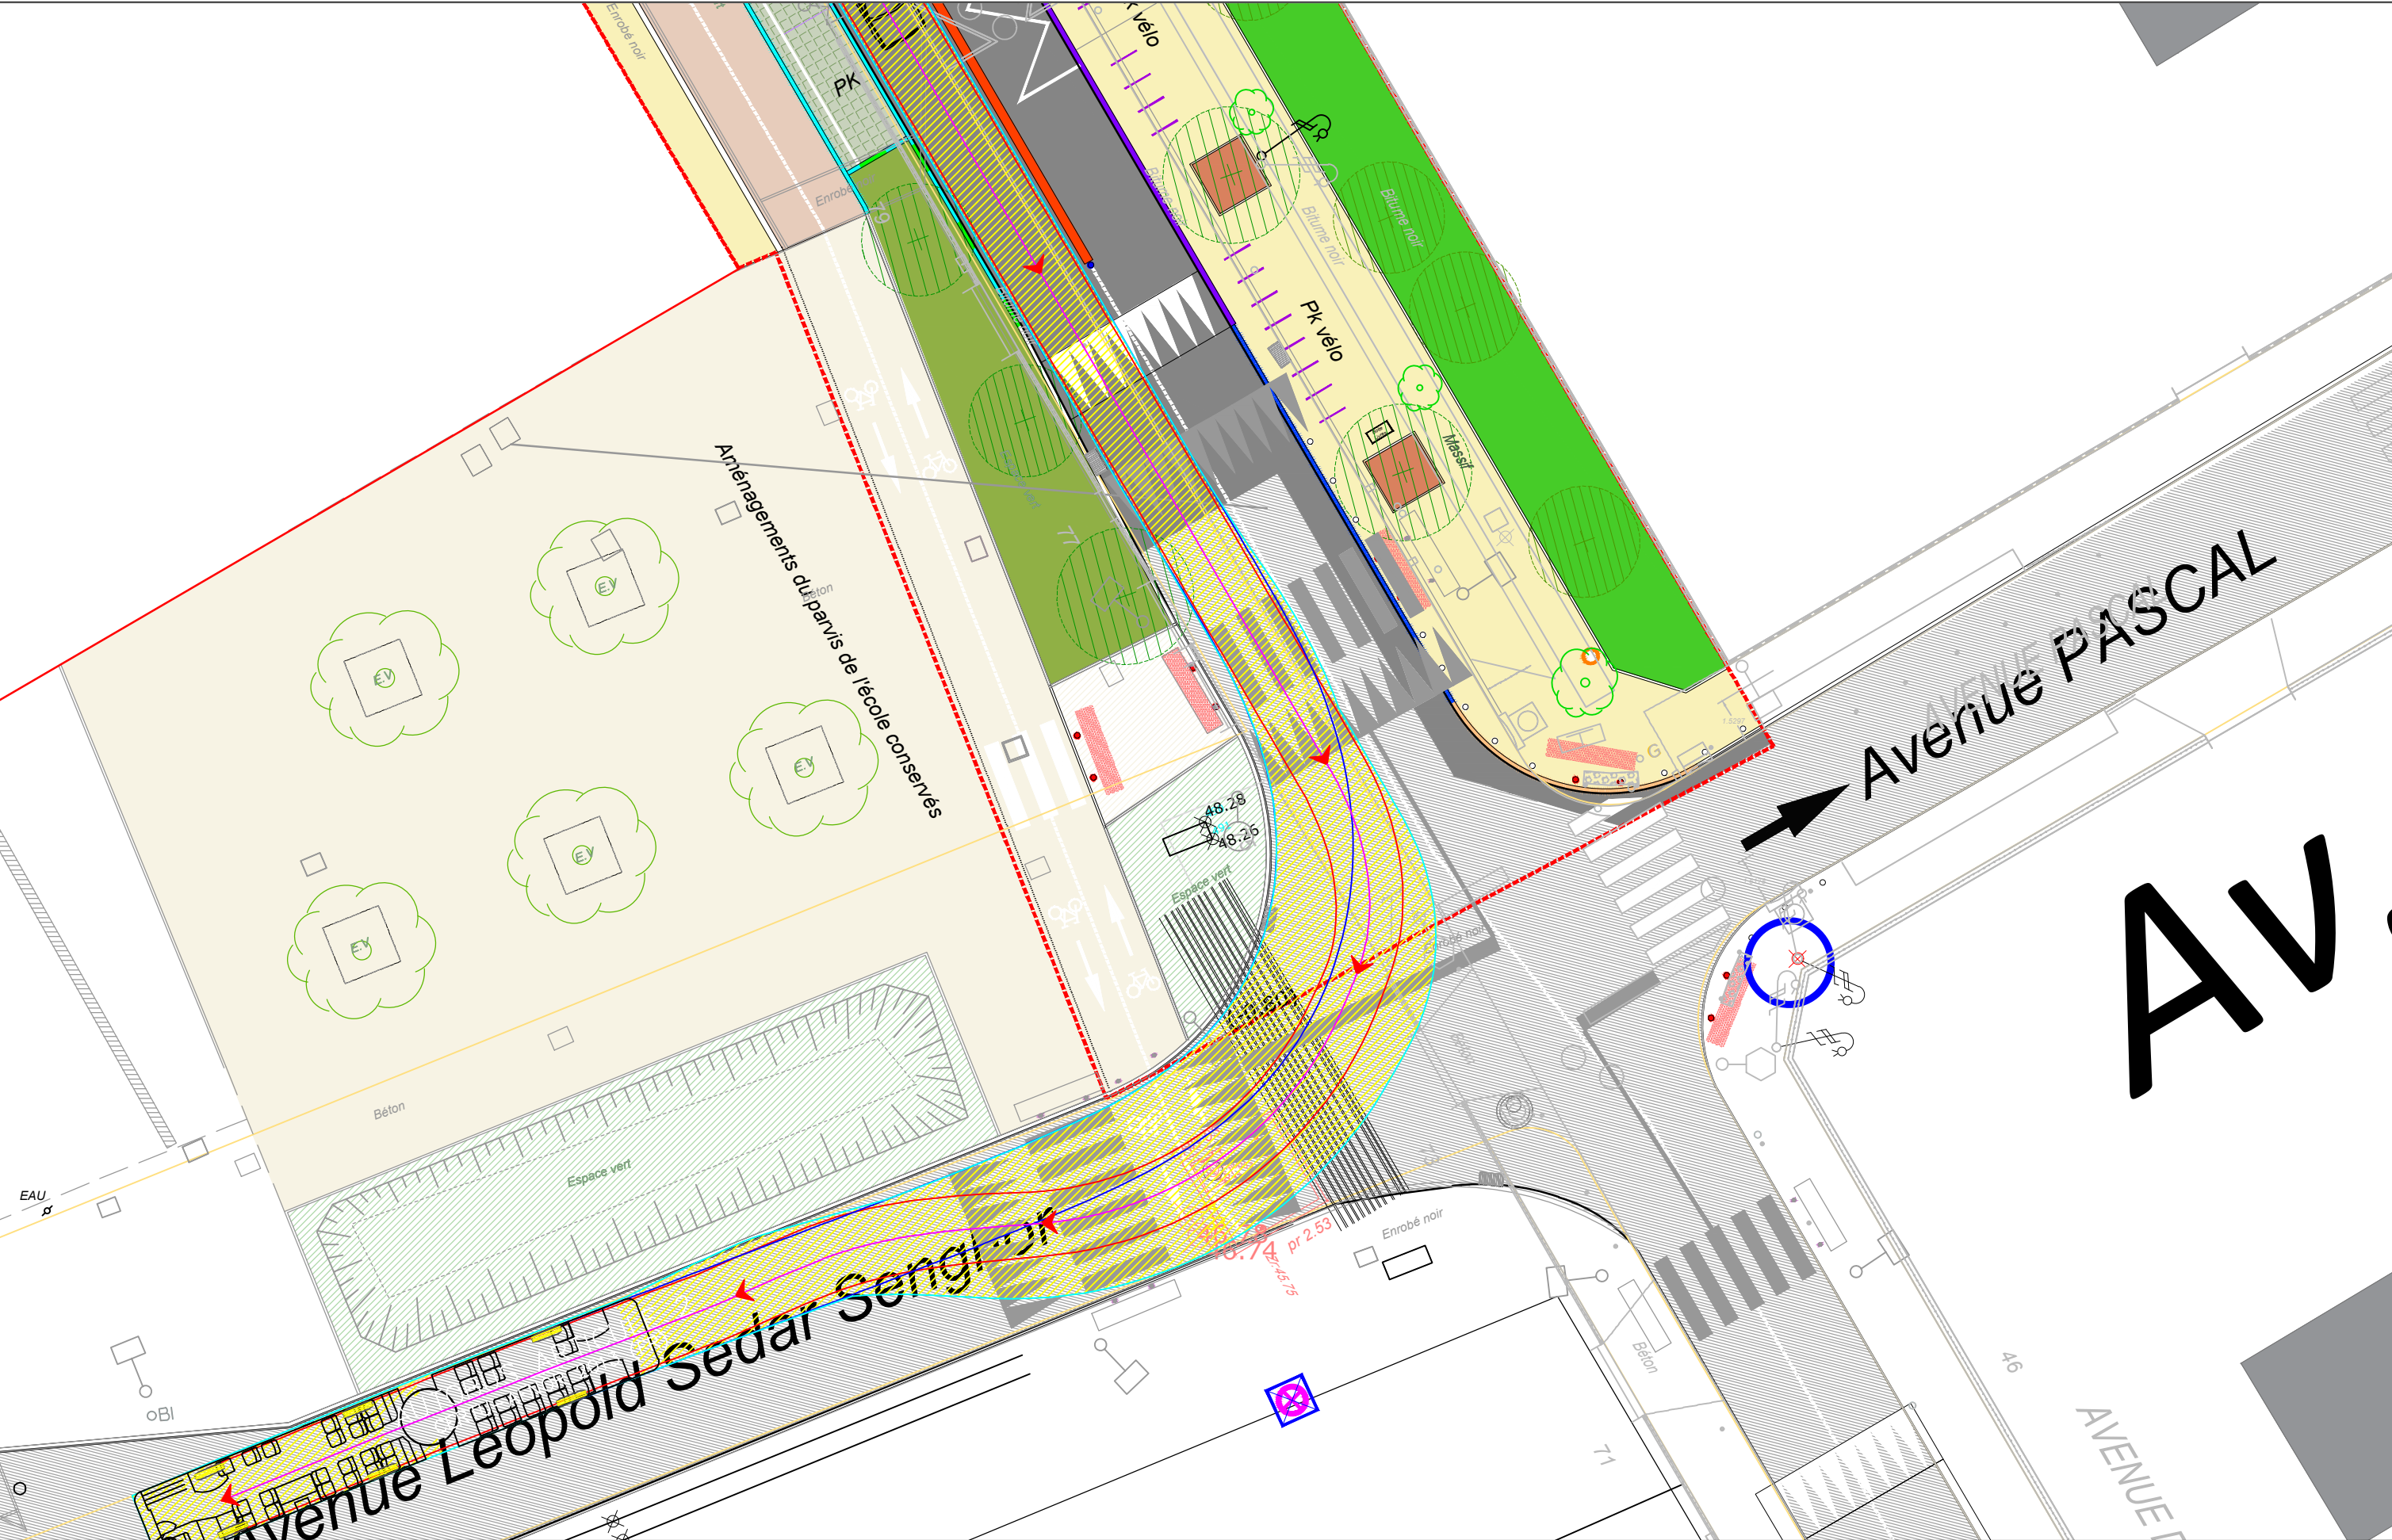

ZAC MAISON BLANCHE AMENAGEMENT DE LA BANDE CENTRALE NORD / Neuilly-sur-Marne (93)		Emetteur : IGREC Ingénierie 127 avenue d'Italie, 75013 PARIS		GIRATIONS 3 - BUS ARTICULE		LOT	éch.	Ind.	Phase	Date	NUMERO
Maîtrise d'ouvrage : Grand Paris Aménagement Parc du Pont de Flandre - 11 rue de Cambrai - Bâtiment 033 - 75945 PARIS Cedex 19 Tel : xxx - E-mail : xxx		Maîtrise d'oeuvre : Archikubik / mandataire NIF B- 62434105, Luis Antunez nº6 08006 BARCELONA Tel : +34 934 15 27 62 - E-mail : maisonblanche@archikubik.com				VRD	1/200	B	DCE1A	27/02/2026	Folio 3/4

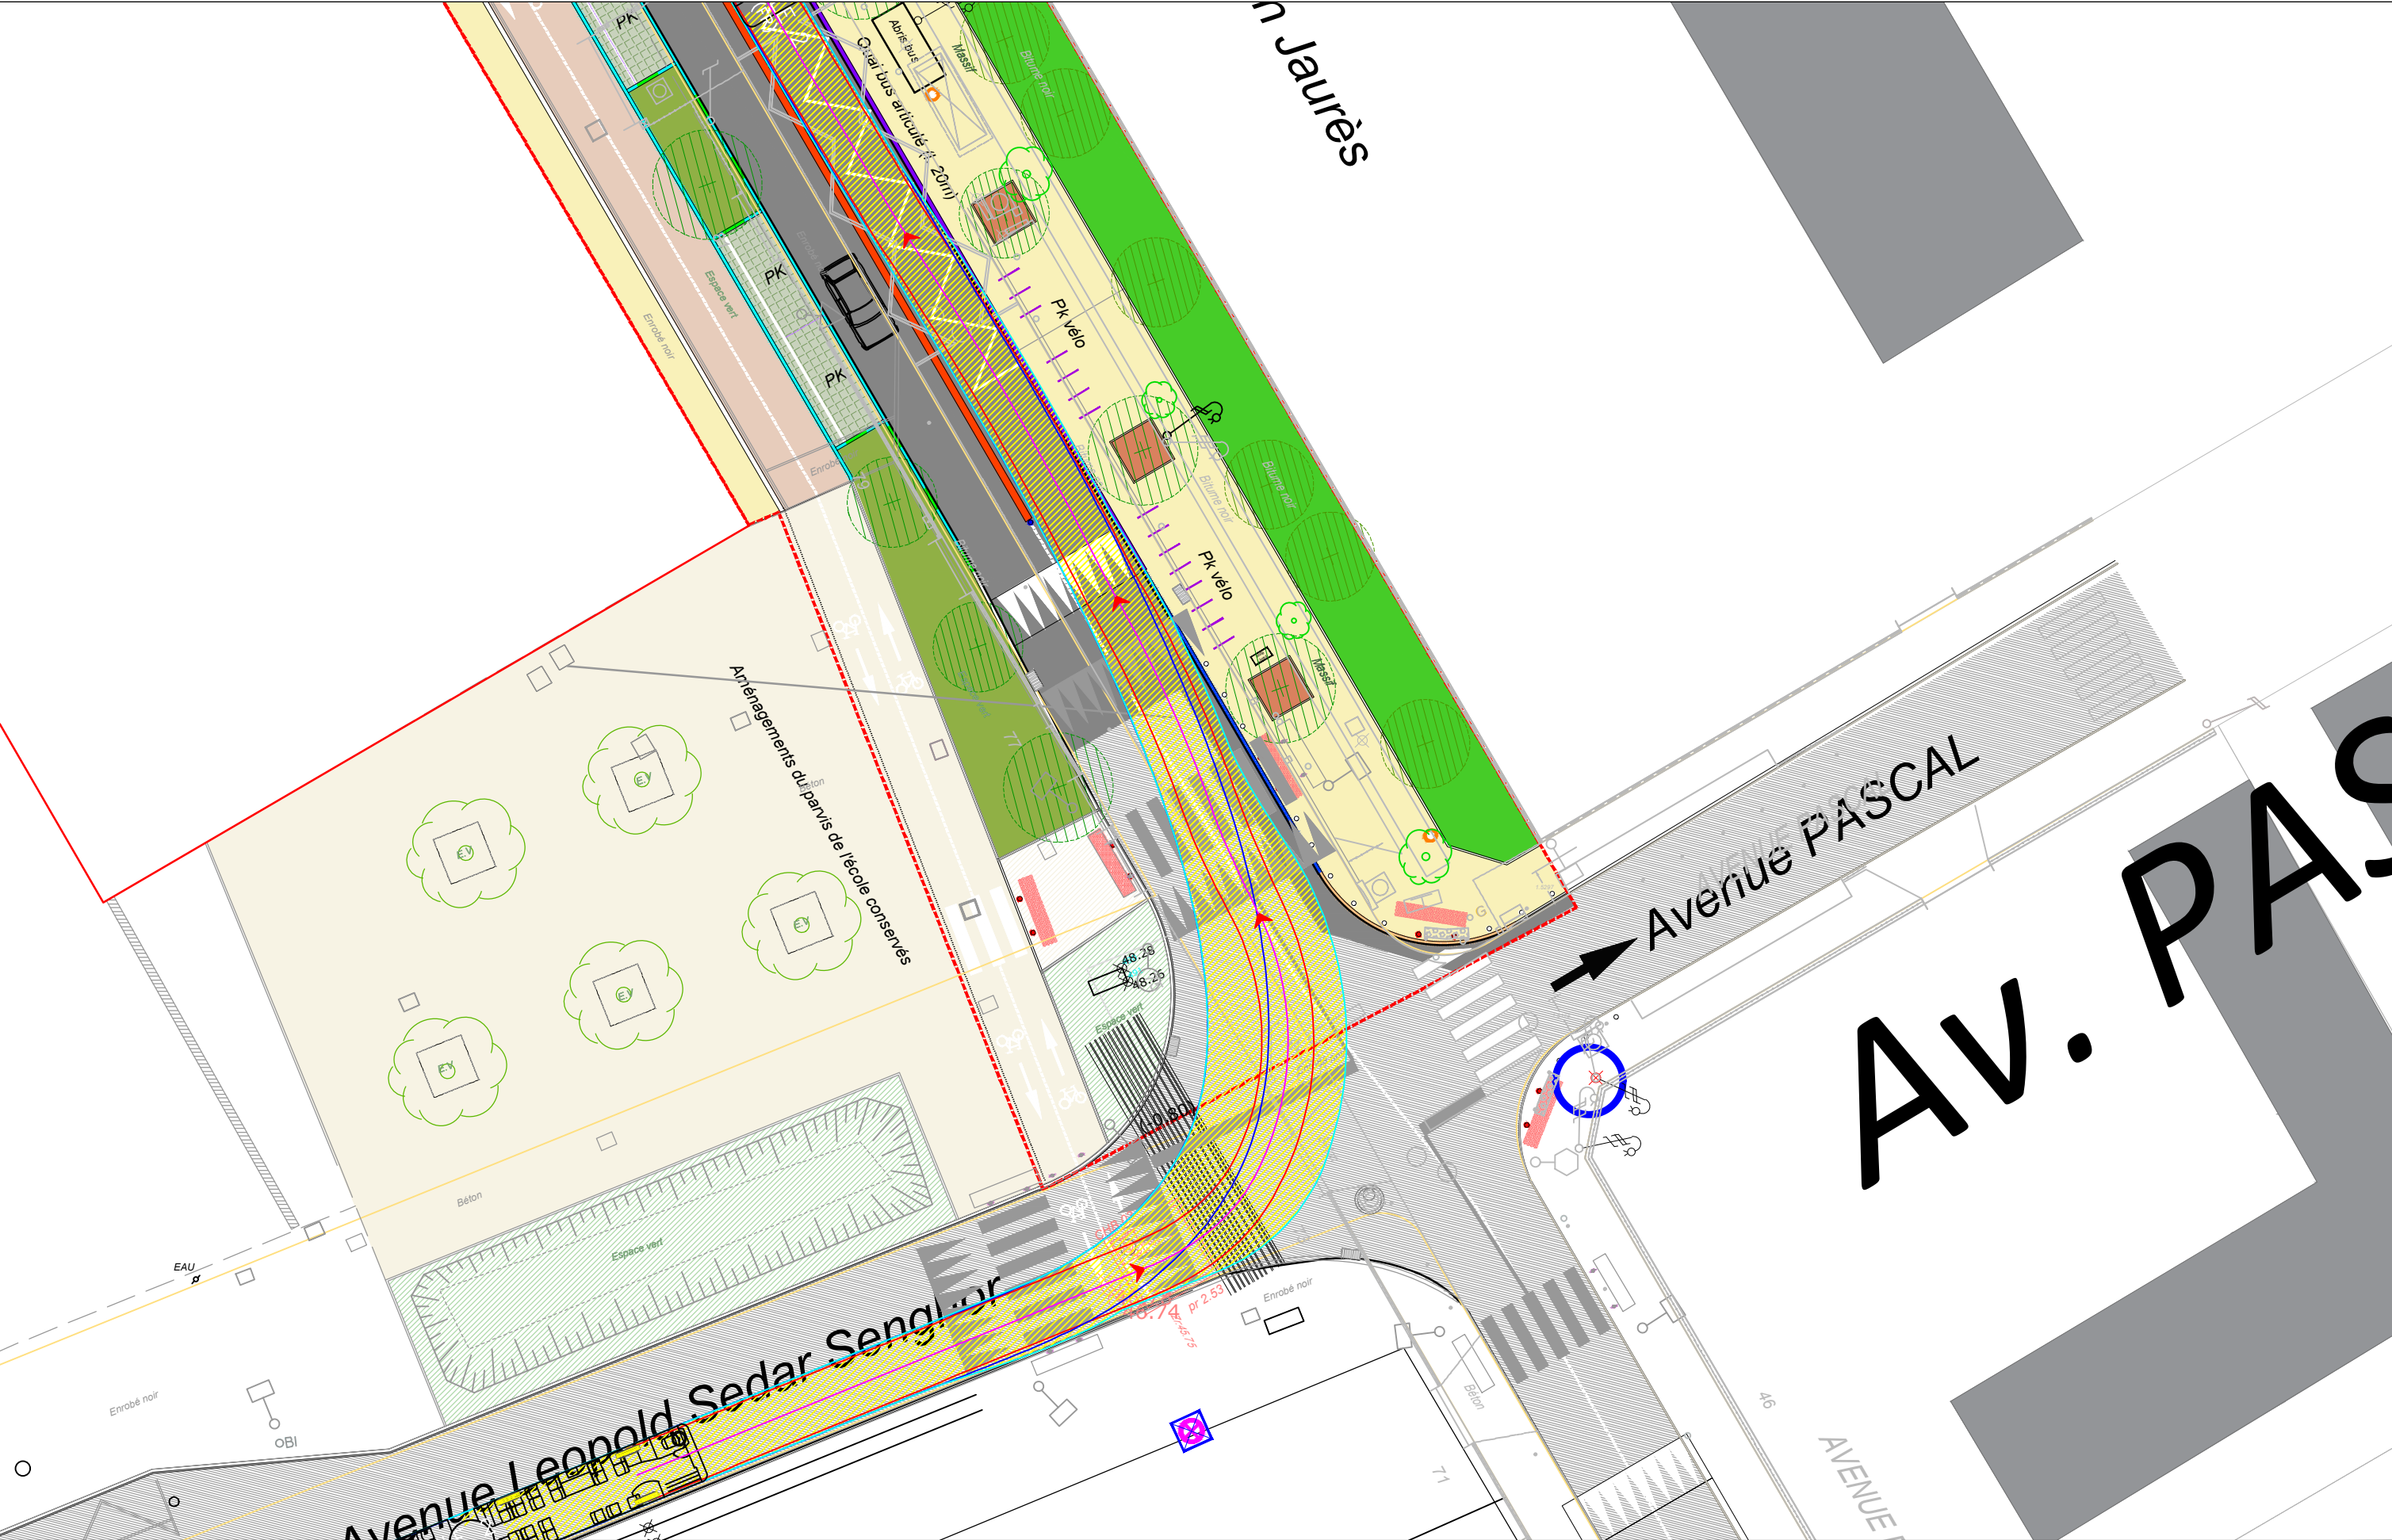

ZAC MAISON BLANCHE AMENAGEMENT DE LA BANDE CENTRALE NORD / Neuilly-sur-Mame (93) Maîtrise d'ouvrage : Grand Paris Aménagement Parc du Pont de Flandre - 11 rue de Cambrai - Bâtiment 033 - 75945 PARIS Cedex 19 Tel : xxx - E-mail : xxx	Emetteur : IGREC Ingénierie 127 avenue d'Italie, 75013 PARIS Maîtrise d'oeuvre : Archikubik / mandataire NIF B- 62434105, Luis Antunez nº6 08006 BARCELONA Tel : +34 934 15 27 62 - E-mail : maisonblanche@archikubik.com	GIRATIONS 4 - BUS ARTICULE			LOT	éch.	Ind.	Phase	Date	NUMERO
					VRD	1/250	B	DCE1A	27/02/2026	Folio 4/4