


- Phase 1B :
 - structure
 - bordure et revêtements
 - éclairage
 - mobilier

Phase 1B :
- dalle evergreen

- ◻ Limite phase
- ◻ Limite phase

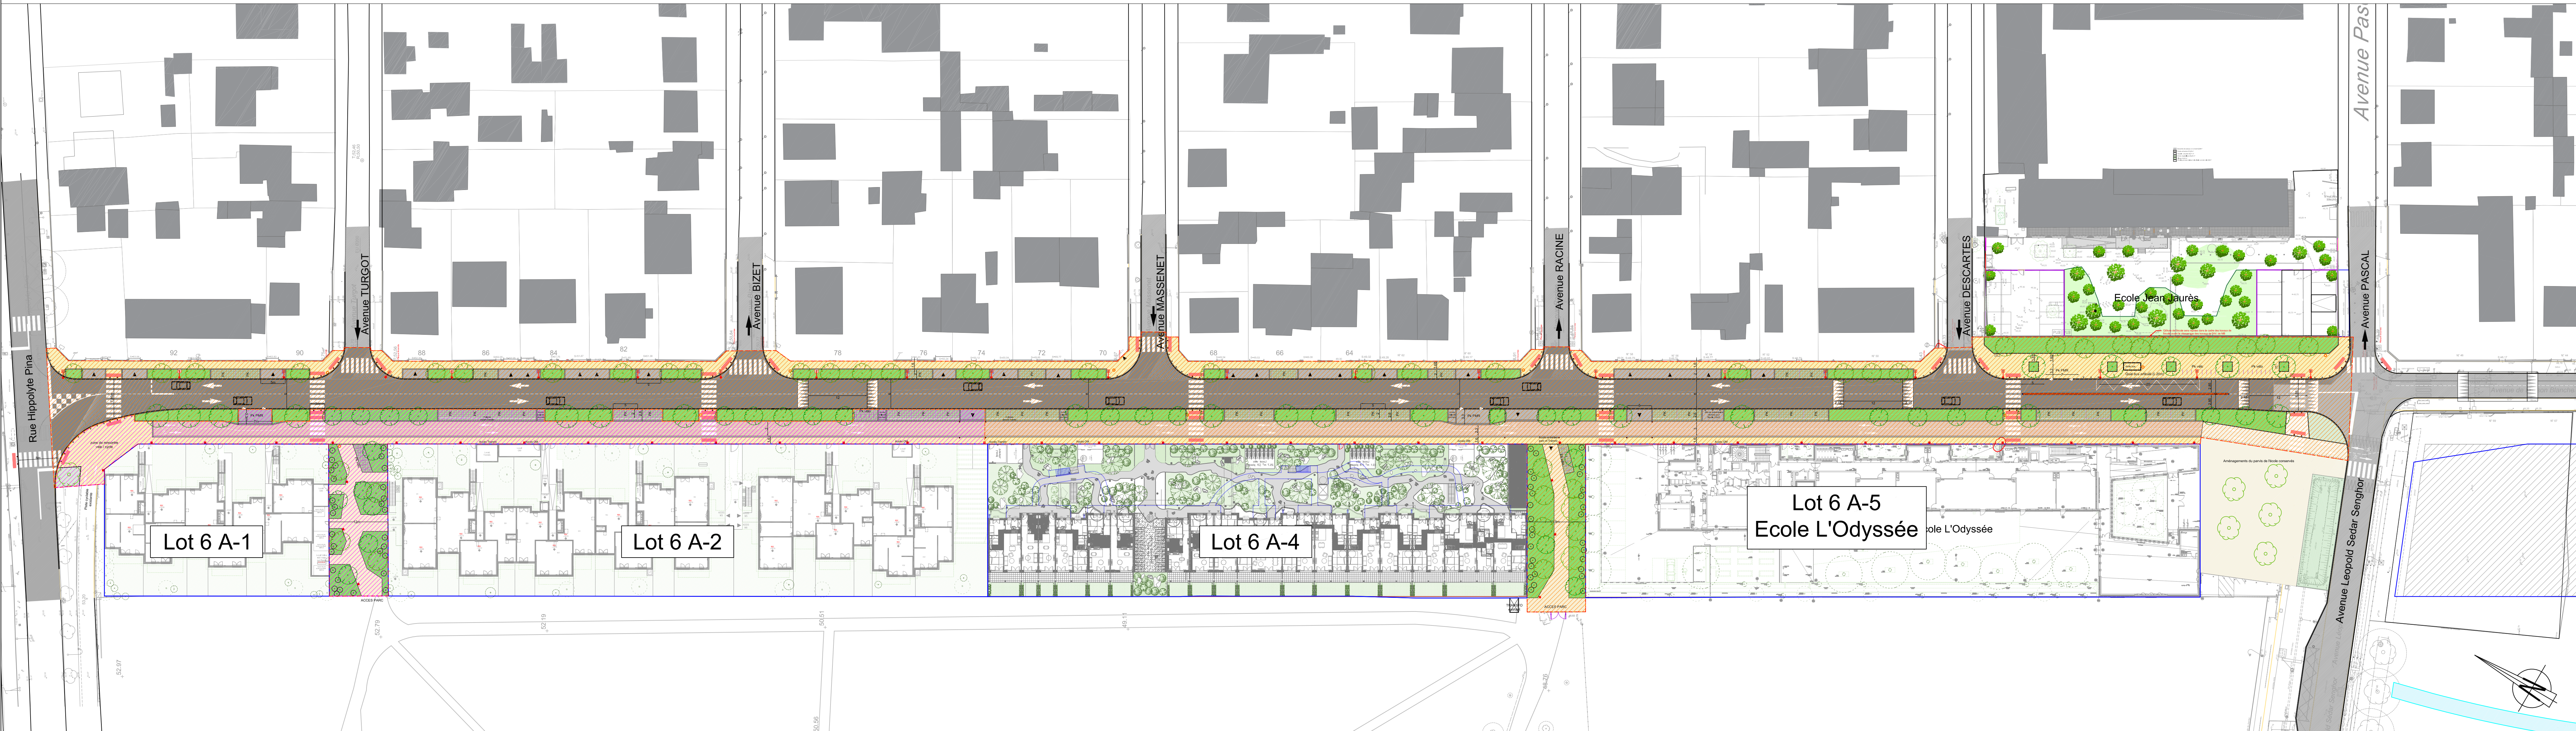

ZAC DE LA MAISON BLANCHE
Aménagement de L'avenue de Maison
Blanche - Secteur Nord
Neuilly-sur-Marne (93)

[illegible]

PRO ph1 Secteur Nord	1.H.1 PLAN DE PHASAGE AVENUE DE LA MAISON BLANCHE Nord	AVP
--------------------------------	--	------------

DOC	PHASE	SECTEUR	PHASE	EMETTEUR	LOT	N° DOSSIER	INDICE	ECH.	DATE
Plan	PRO 1	AvMB	1	LA COMPAGNIE DU PAYSAGE	.		B	1/500	06/02/2026