
 
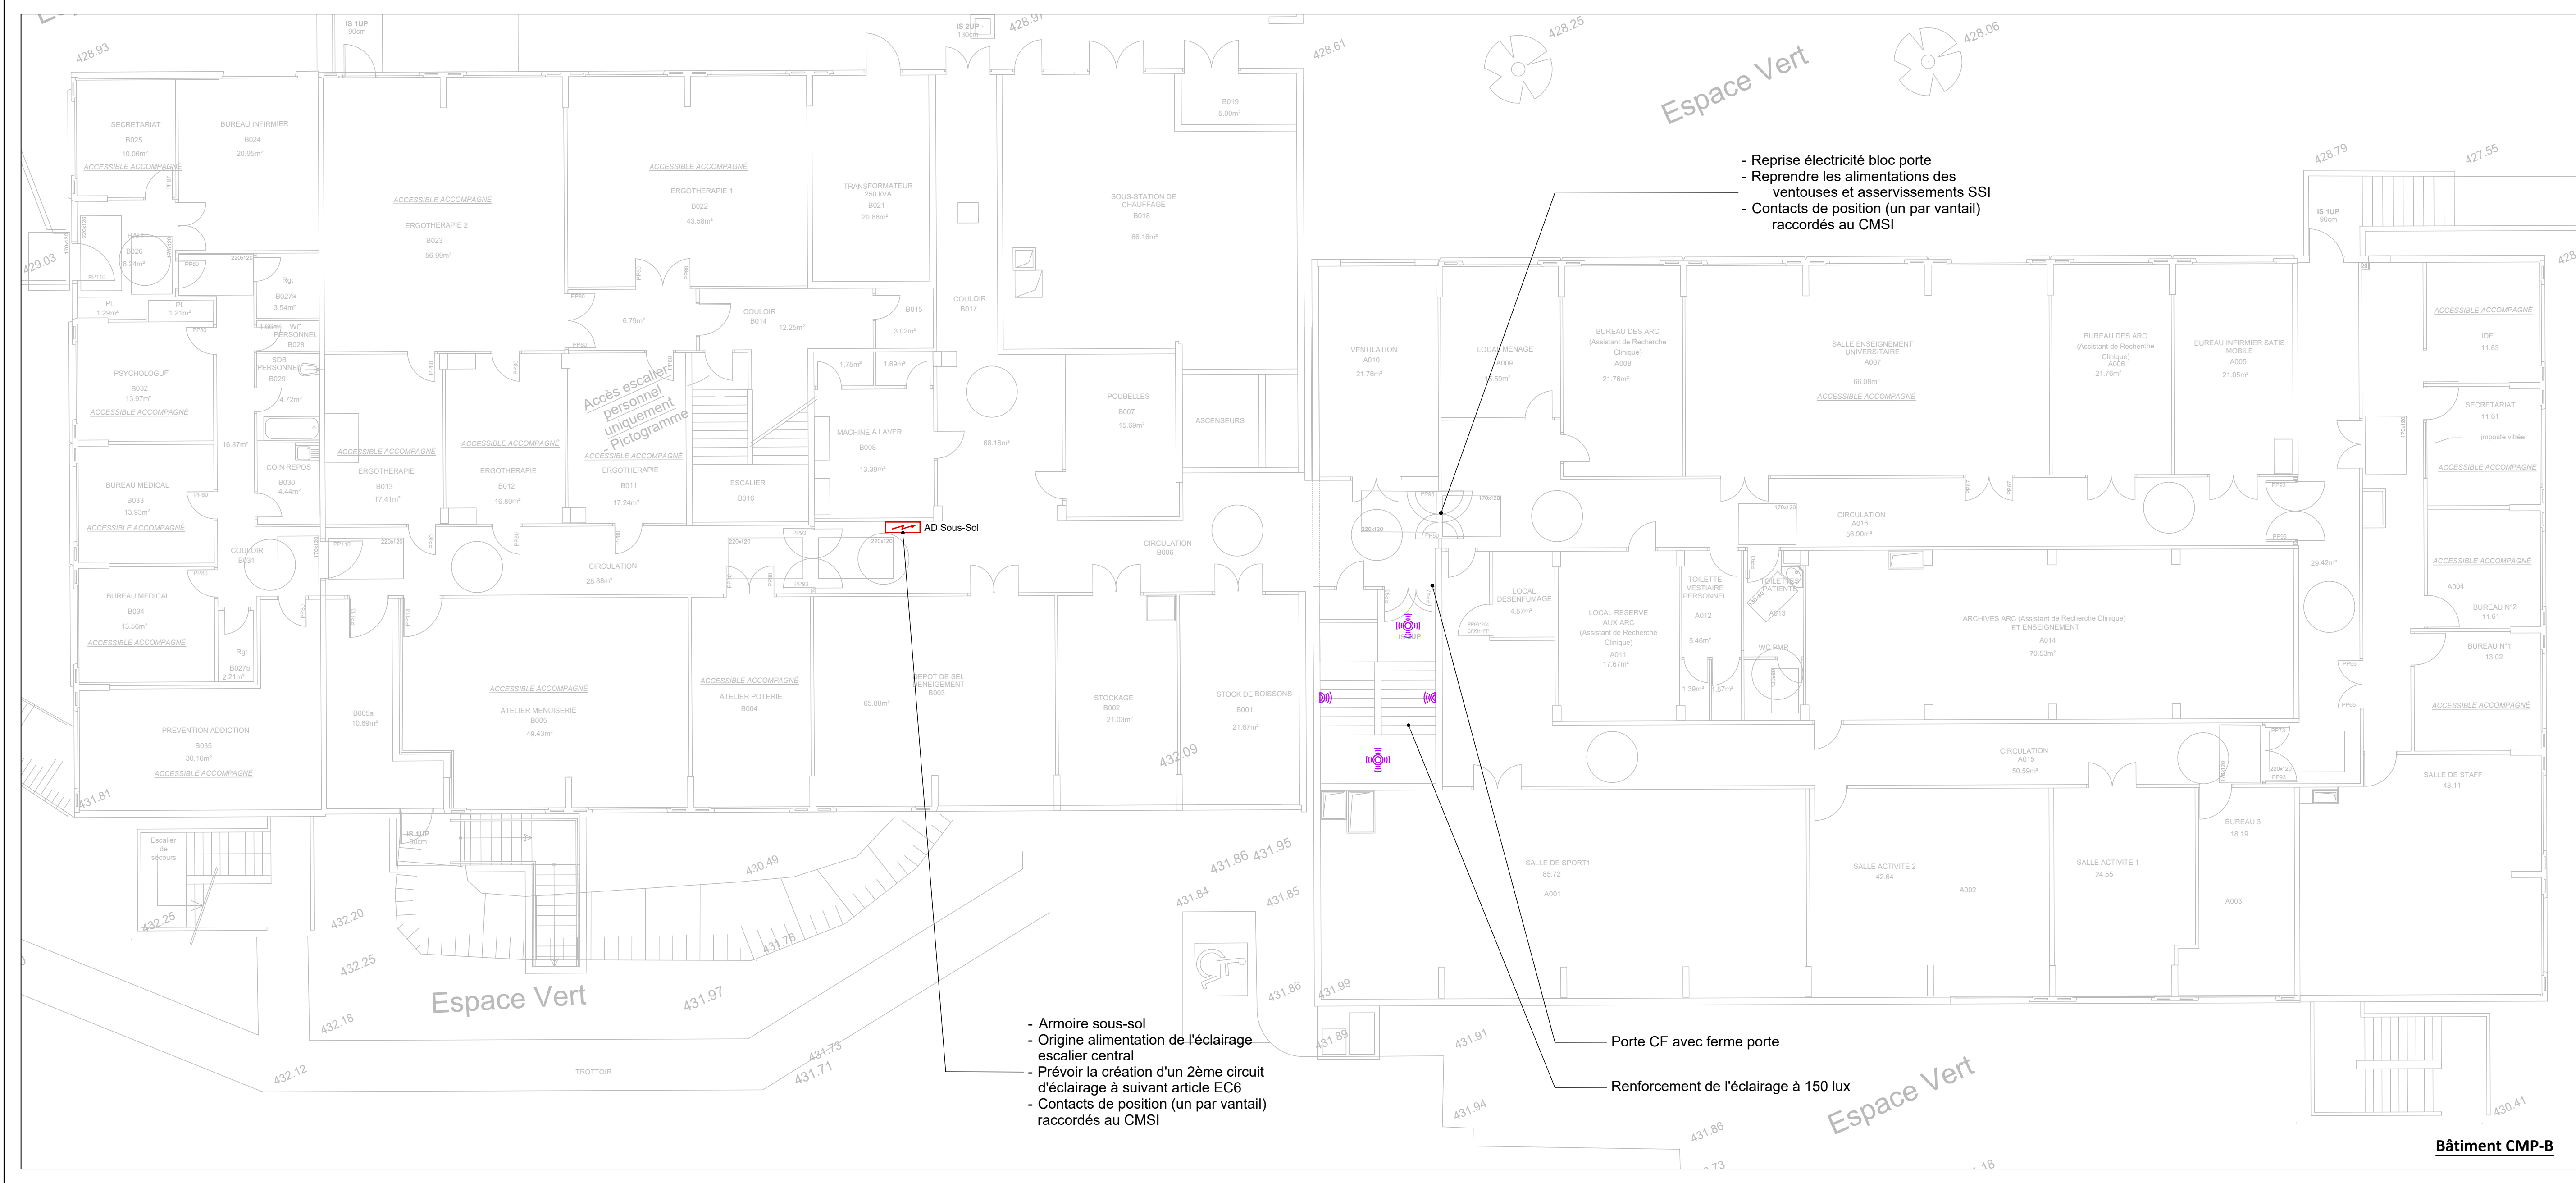


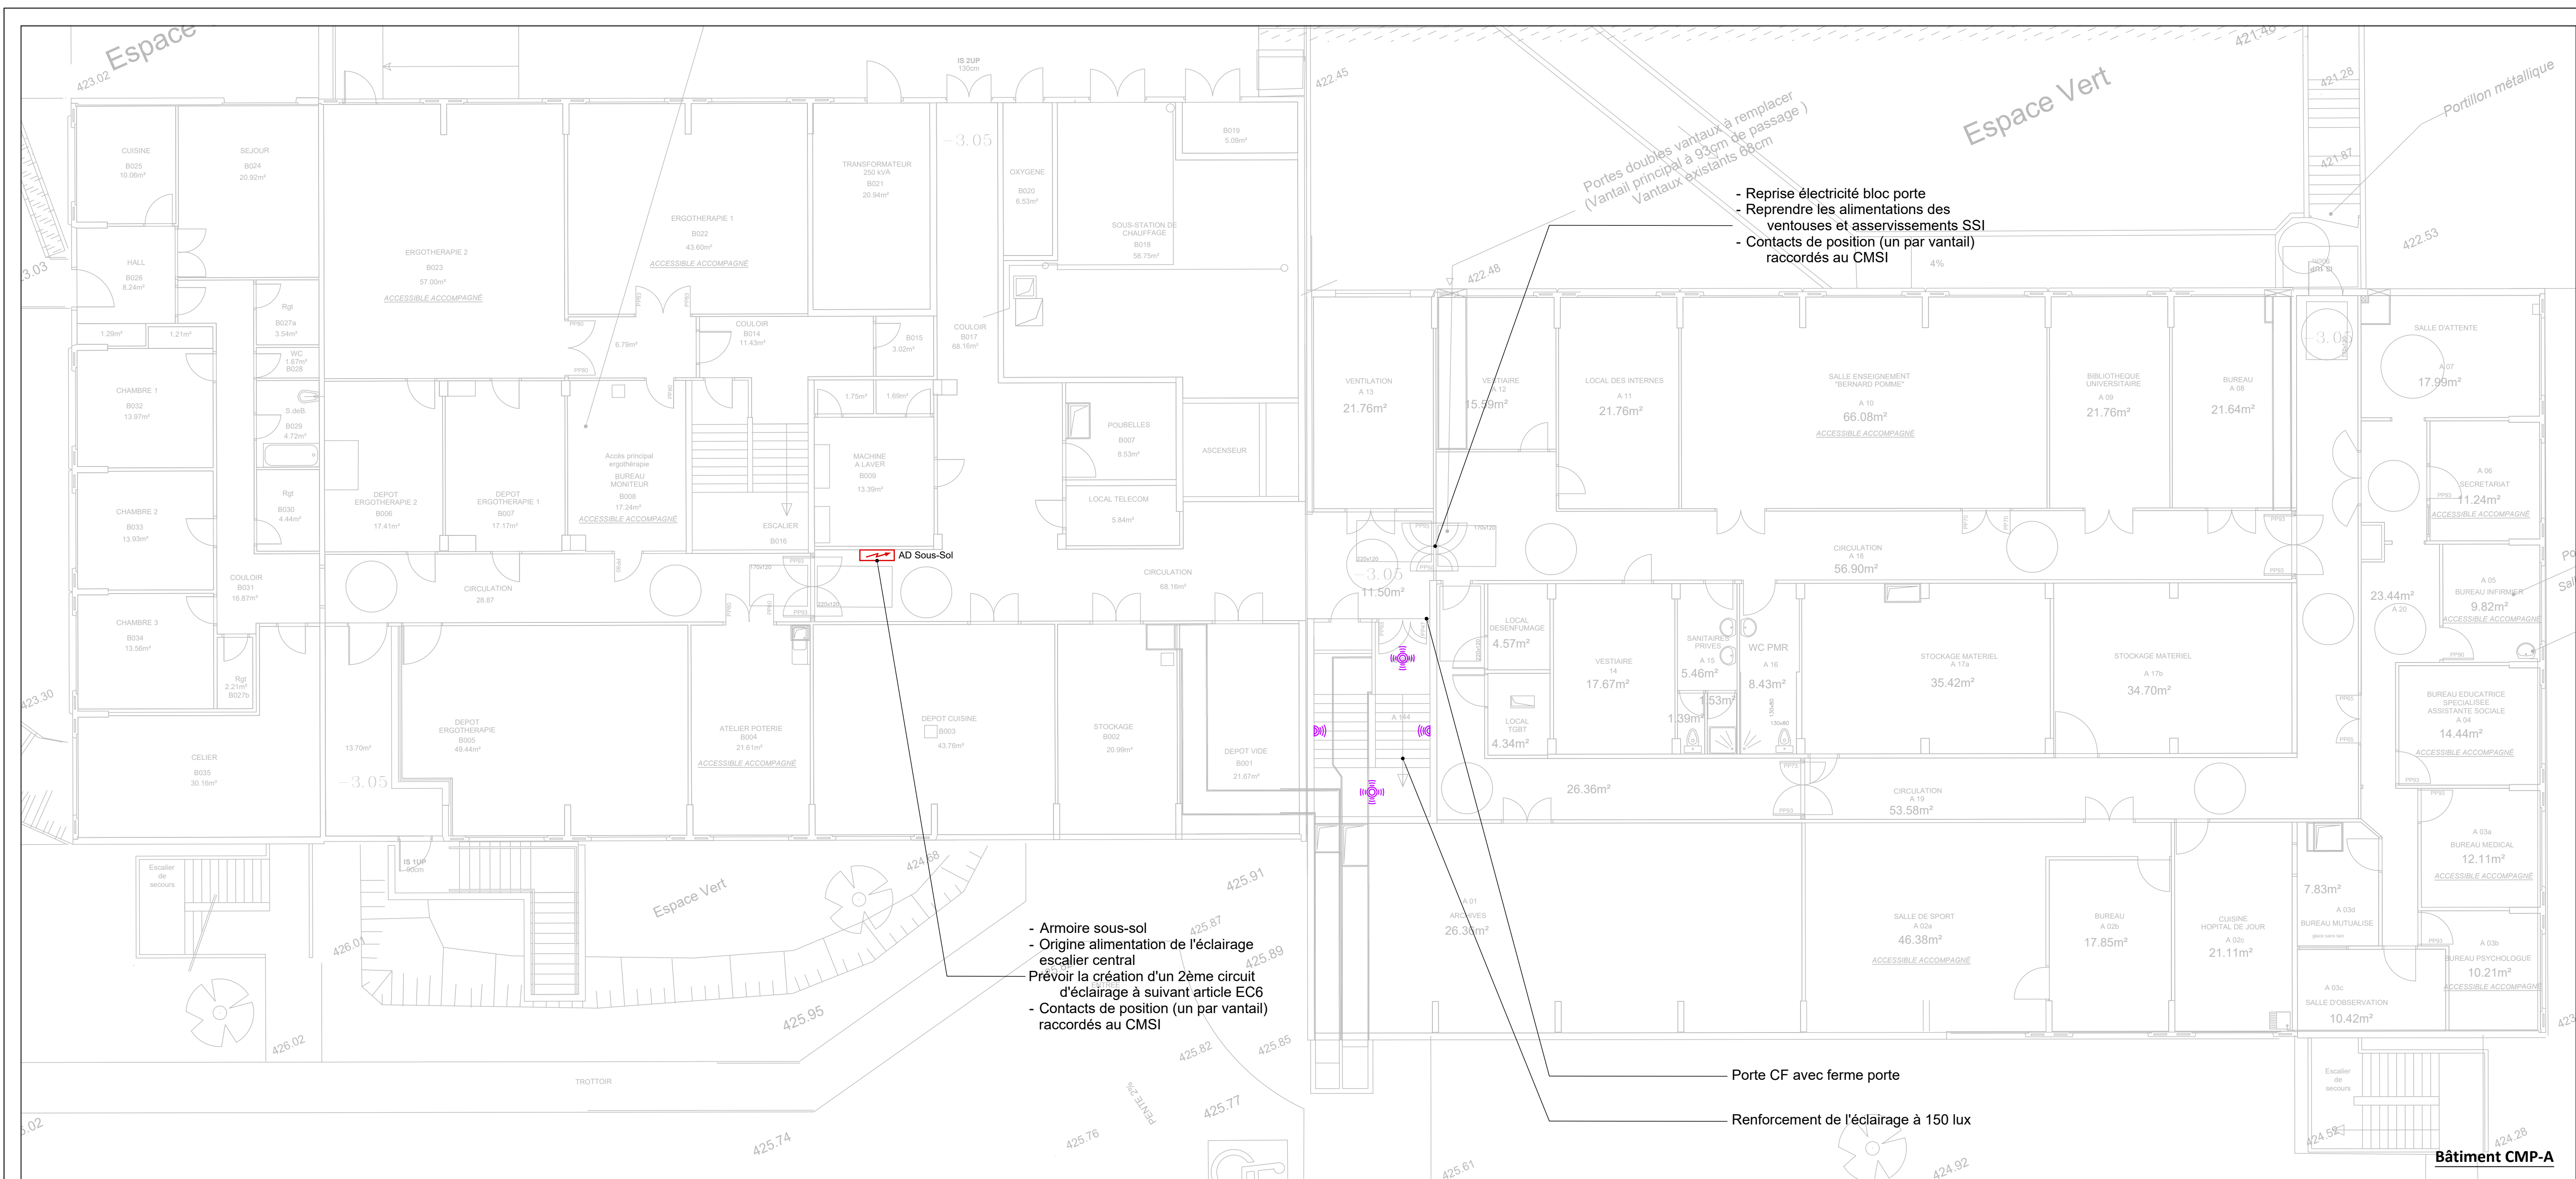

LEGENDE

- Luminaire avec détecteur intégré (mur)
- Luminaire avec détecteur intégré (plafond)
- DVAF
- Armoire électrique
- Centrale SSI

B	02/26	Modifications suite aux remarques du MOA	TPA	OCO	
A	12/25	Emission originale	TPA	OCO	
Ind	Date	Modification	Dess.	Verif	

Mission de Maîtrise d'oeuvre et suivi de l'exécution de l'Ad'Ap
CHU Gabriel Montpied

MAITRE D'OUVRAGE
 GHT
Groupement Hospitalier des Territoires d'Auvergne
58, Rue Montalembert
63 003 CLERMONT-FERRAND


ARCHITECTE :
 ANDESITE ARCHITECTURE
26, rue Amiral Gourbeyre
63200 RIOM

BUREAU D'ETUDES :
 BETEM CENTRE
15 avenue Cyprien Faurie
91100 BRIVE LA GAILLARDE

Echelle	Date	APS	APD	PRO	DCE	EXE
1/100	12/25					


Plan distribution CFO/Cfa
Electricité courants forts et faibles
Sous-Sol

N° d'AFFAIRE	PHASE	LOT	N° du PLAN	INDICE
25-1124	DCE	ELEC	E001	B

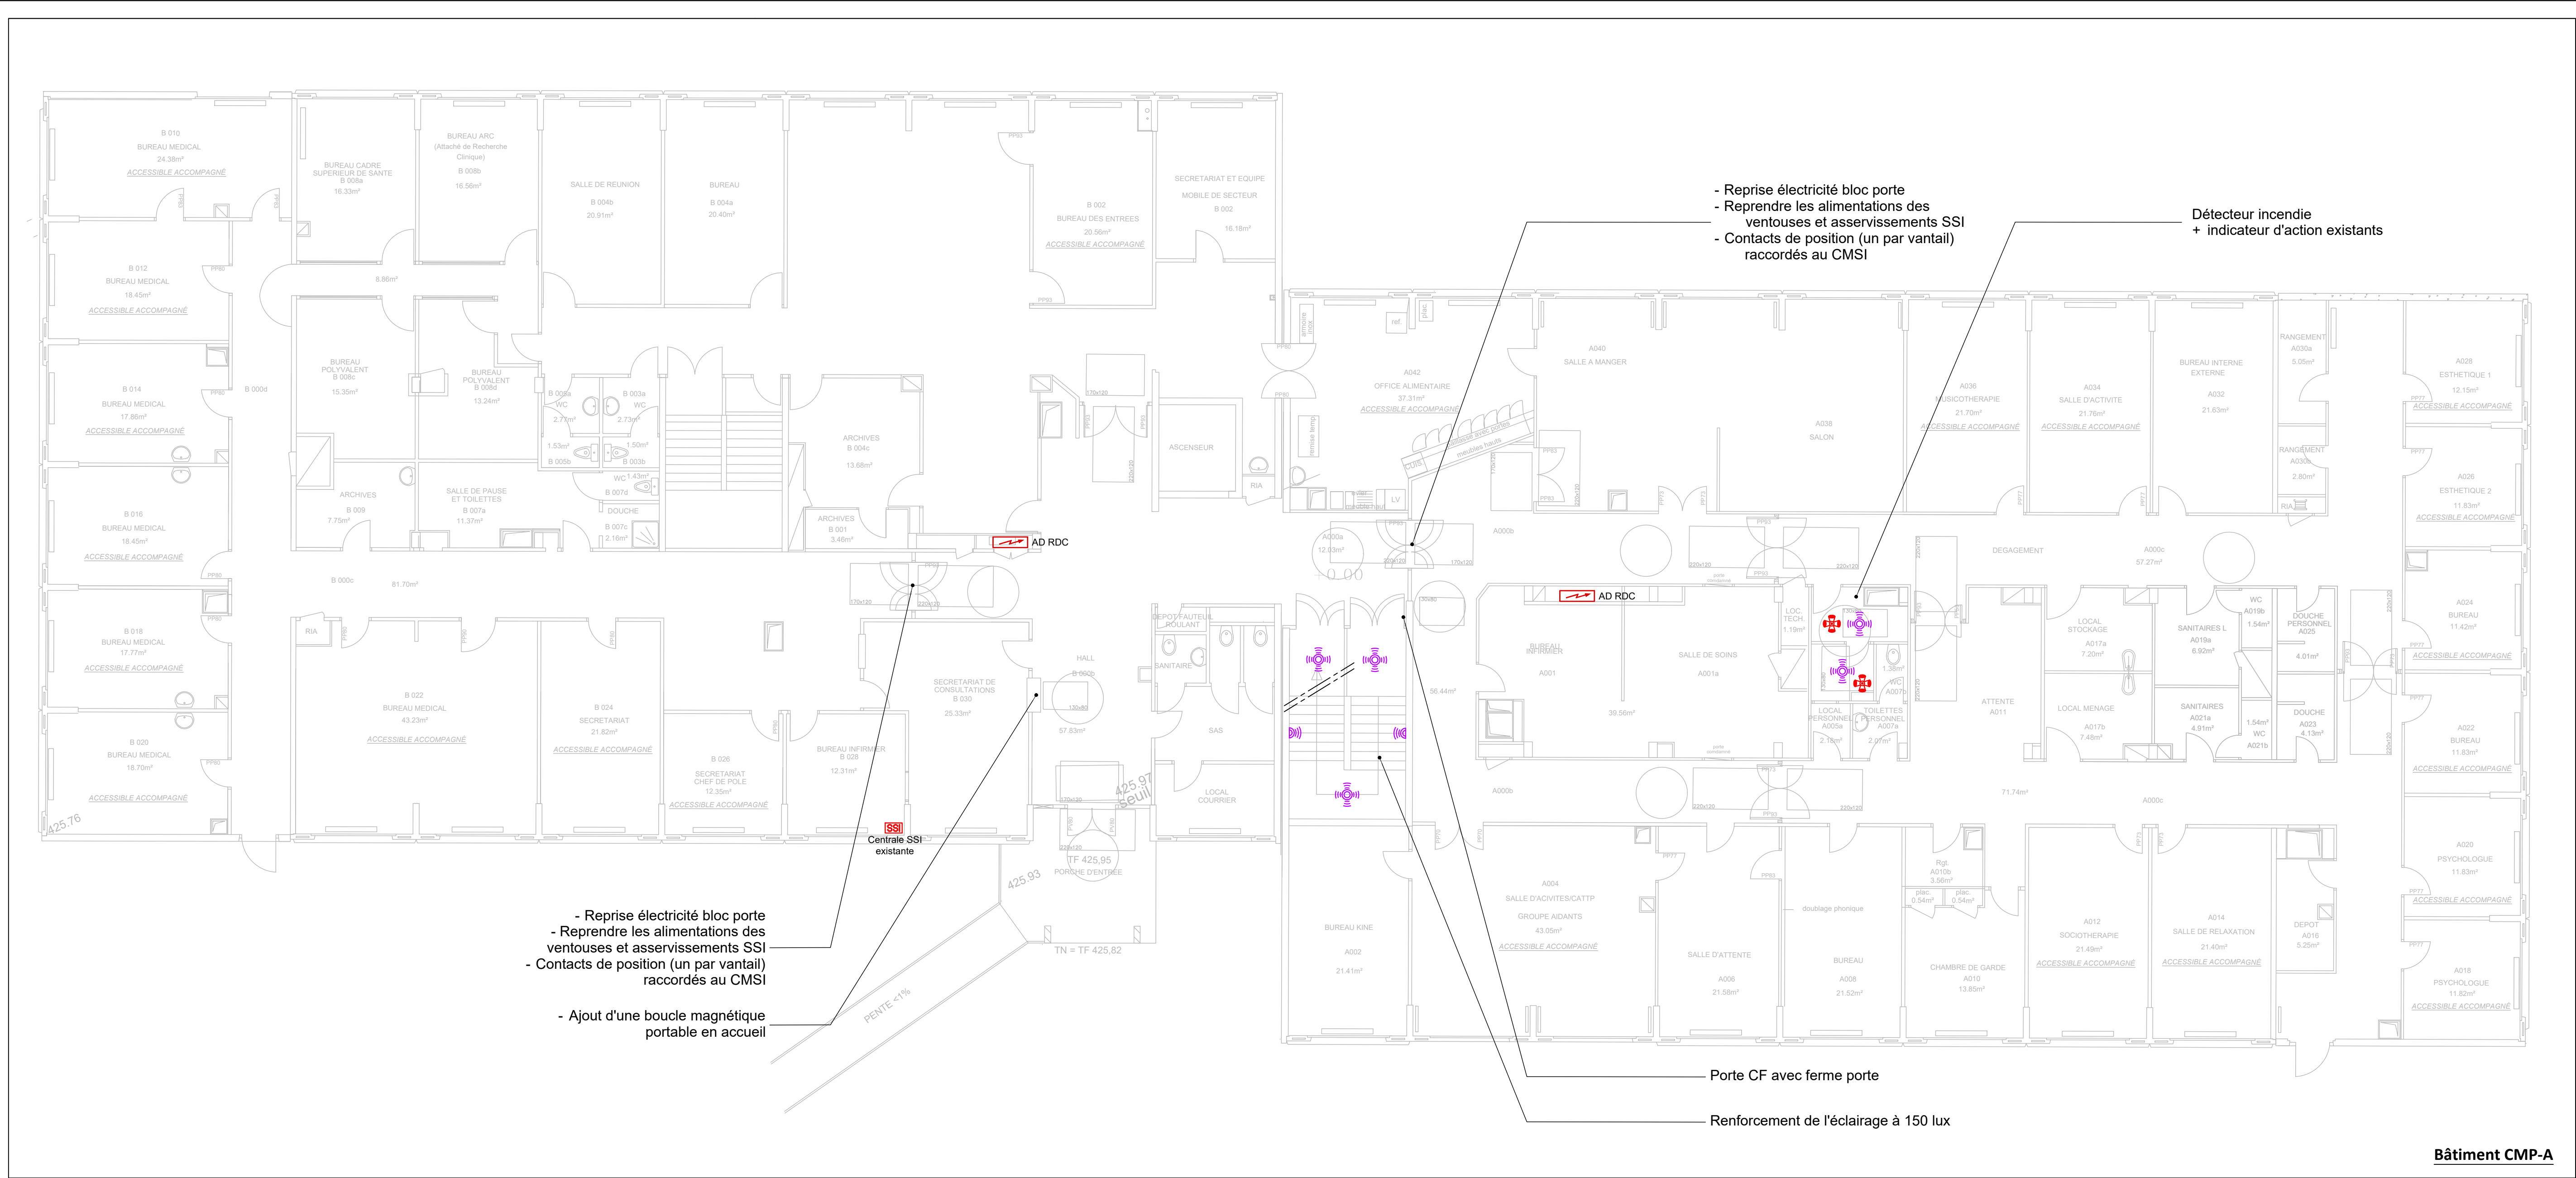

LEGENDE

- Luminaire avec détecteur intégré (mur)
- Luminaire avec détecteur intégré (plafond)
- DVAF
- Armoire électrique
- Centrale SSI

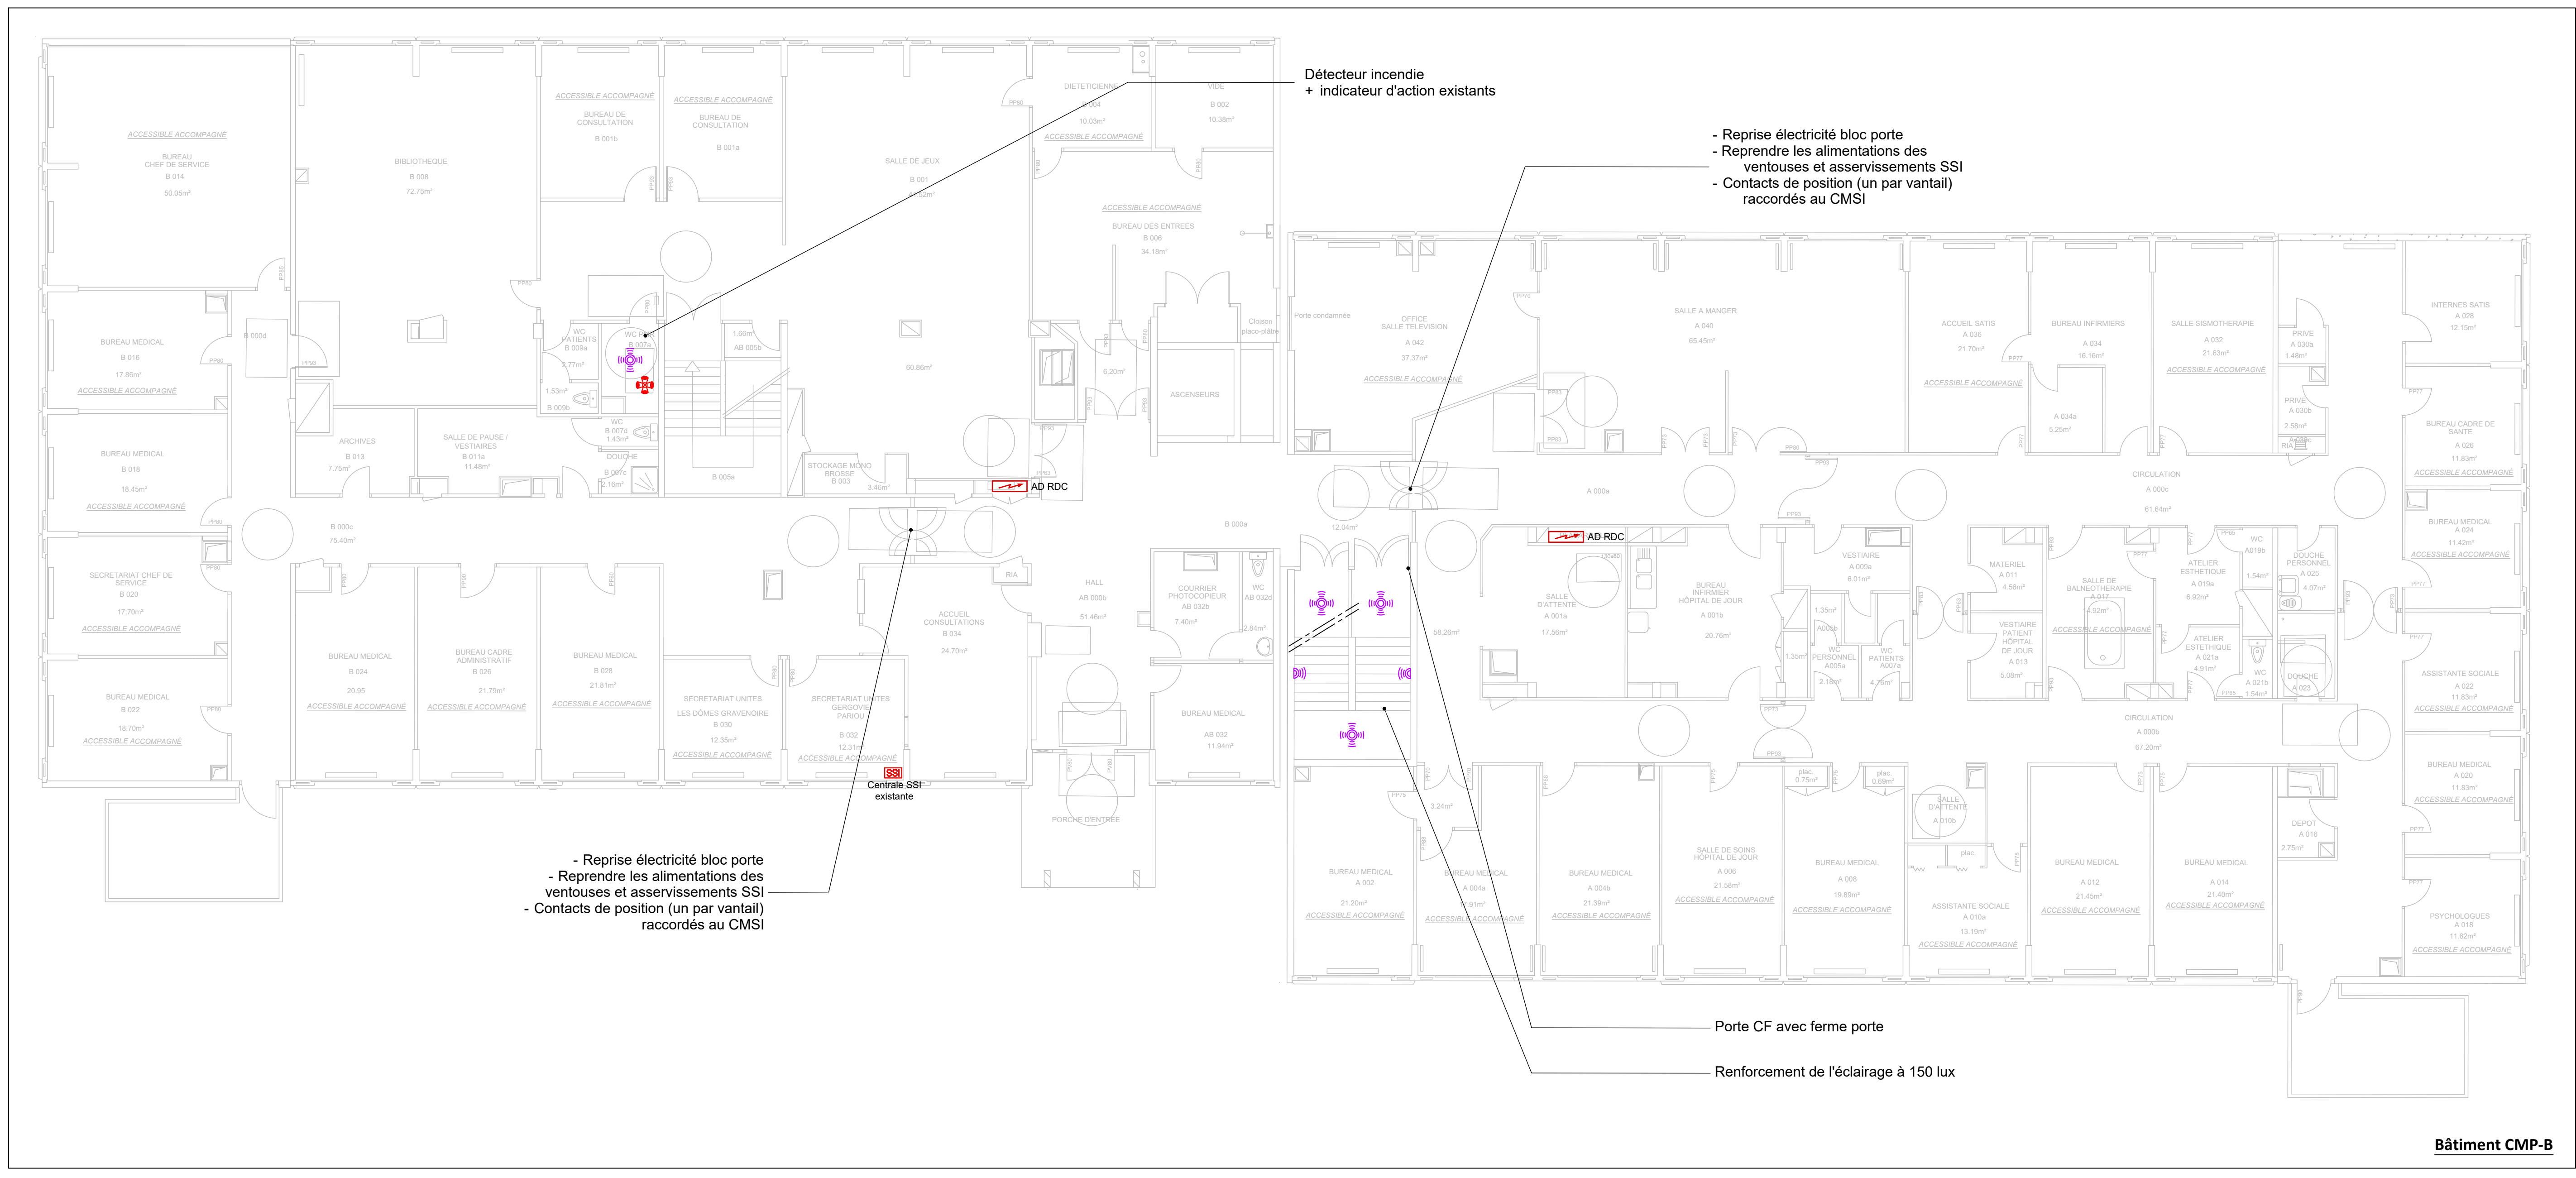

Mission de Maitrise d'oeuvre et suivi de l'exécution de l'Ad'Ap
CHU Gabriel Montpied

MAITRE D'OUVRAGE



Groupement Hospitalier
des Territoires d'Auvergne
58, Rue Montalembert
63 003 CLERMONT-FERRAND

ARCHITECTE :



ANDESITE ARCHITECTURE
26, rue Amiral Goubeyre
63200 RIOM

BUREAU D'ETUDES :





BETEM CENTRE
15 avenue Cyprien Faurie
19100 BRIVE LA GAILLARDE

Echelle	Date	APS	APD	PRO	DCE	EXE
1/100	12/25					

Plan distribution CFO/Cfa
Electricité courants forts et faibles
RDC

N° d'AFFAIRE	PHASE	LOT	N° du PLAN	INDICE
25-1124	DCE	ELEC	E002	B

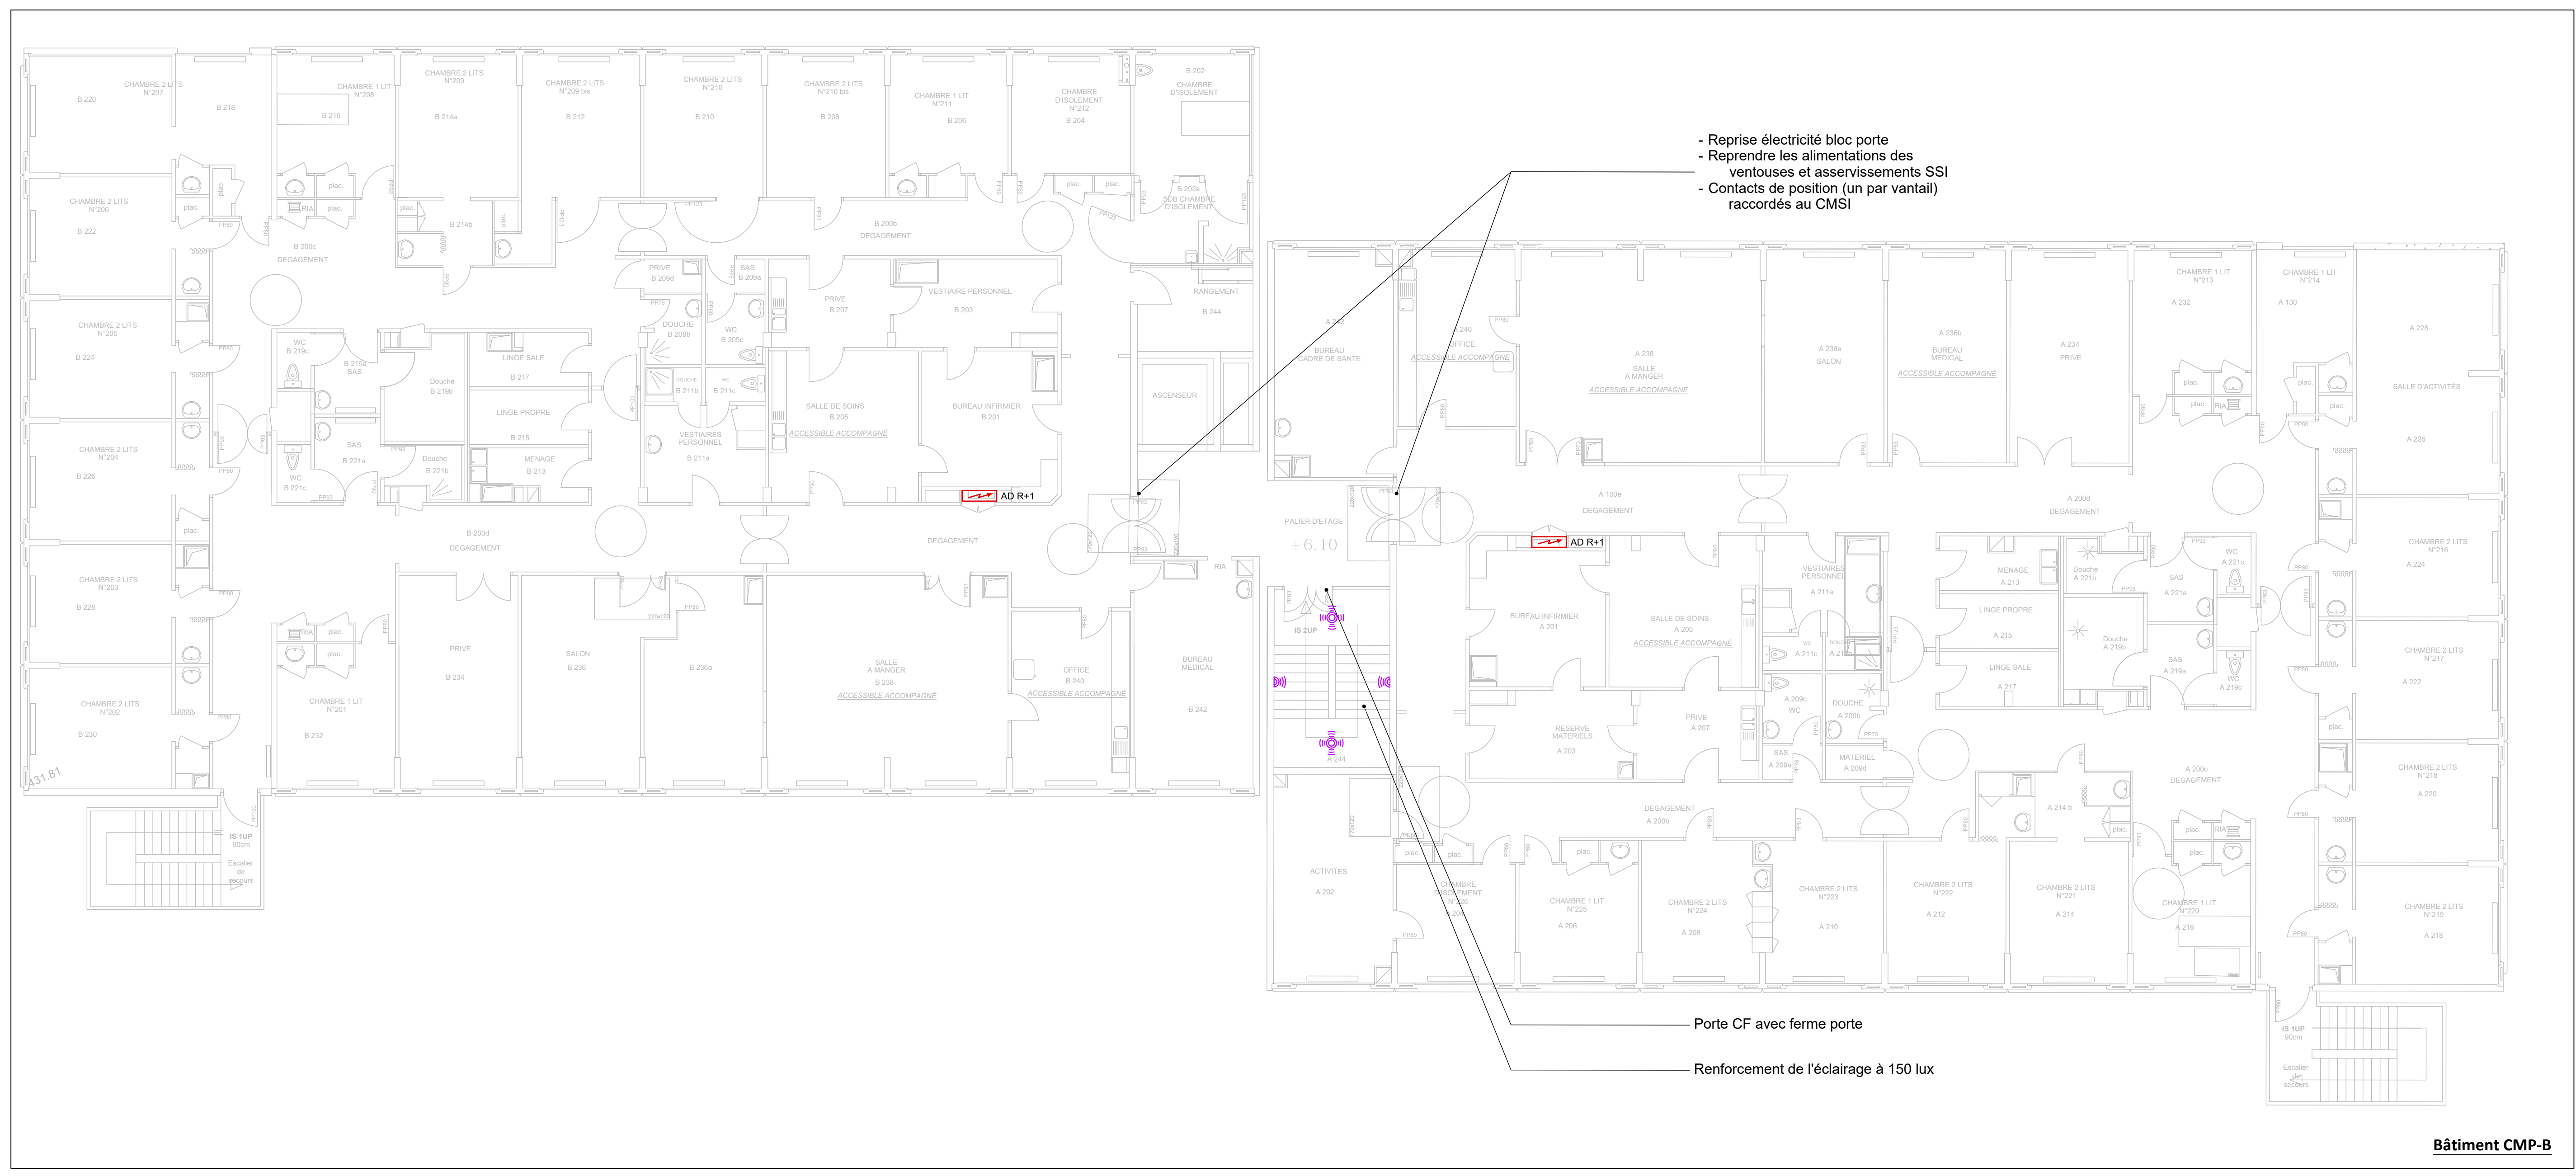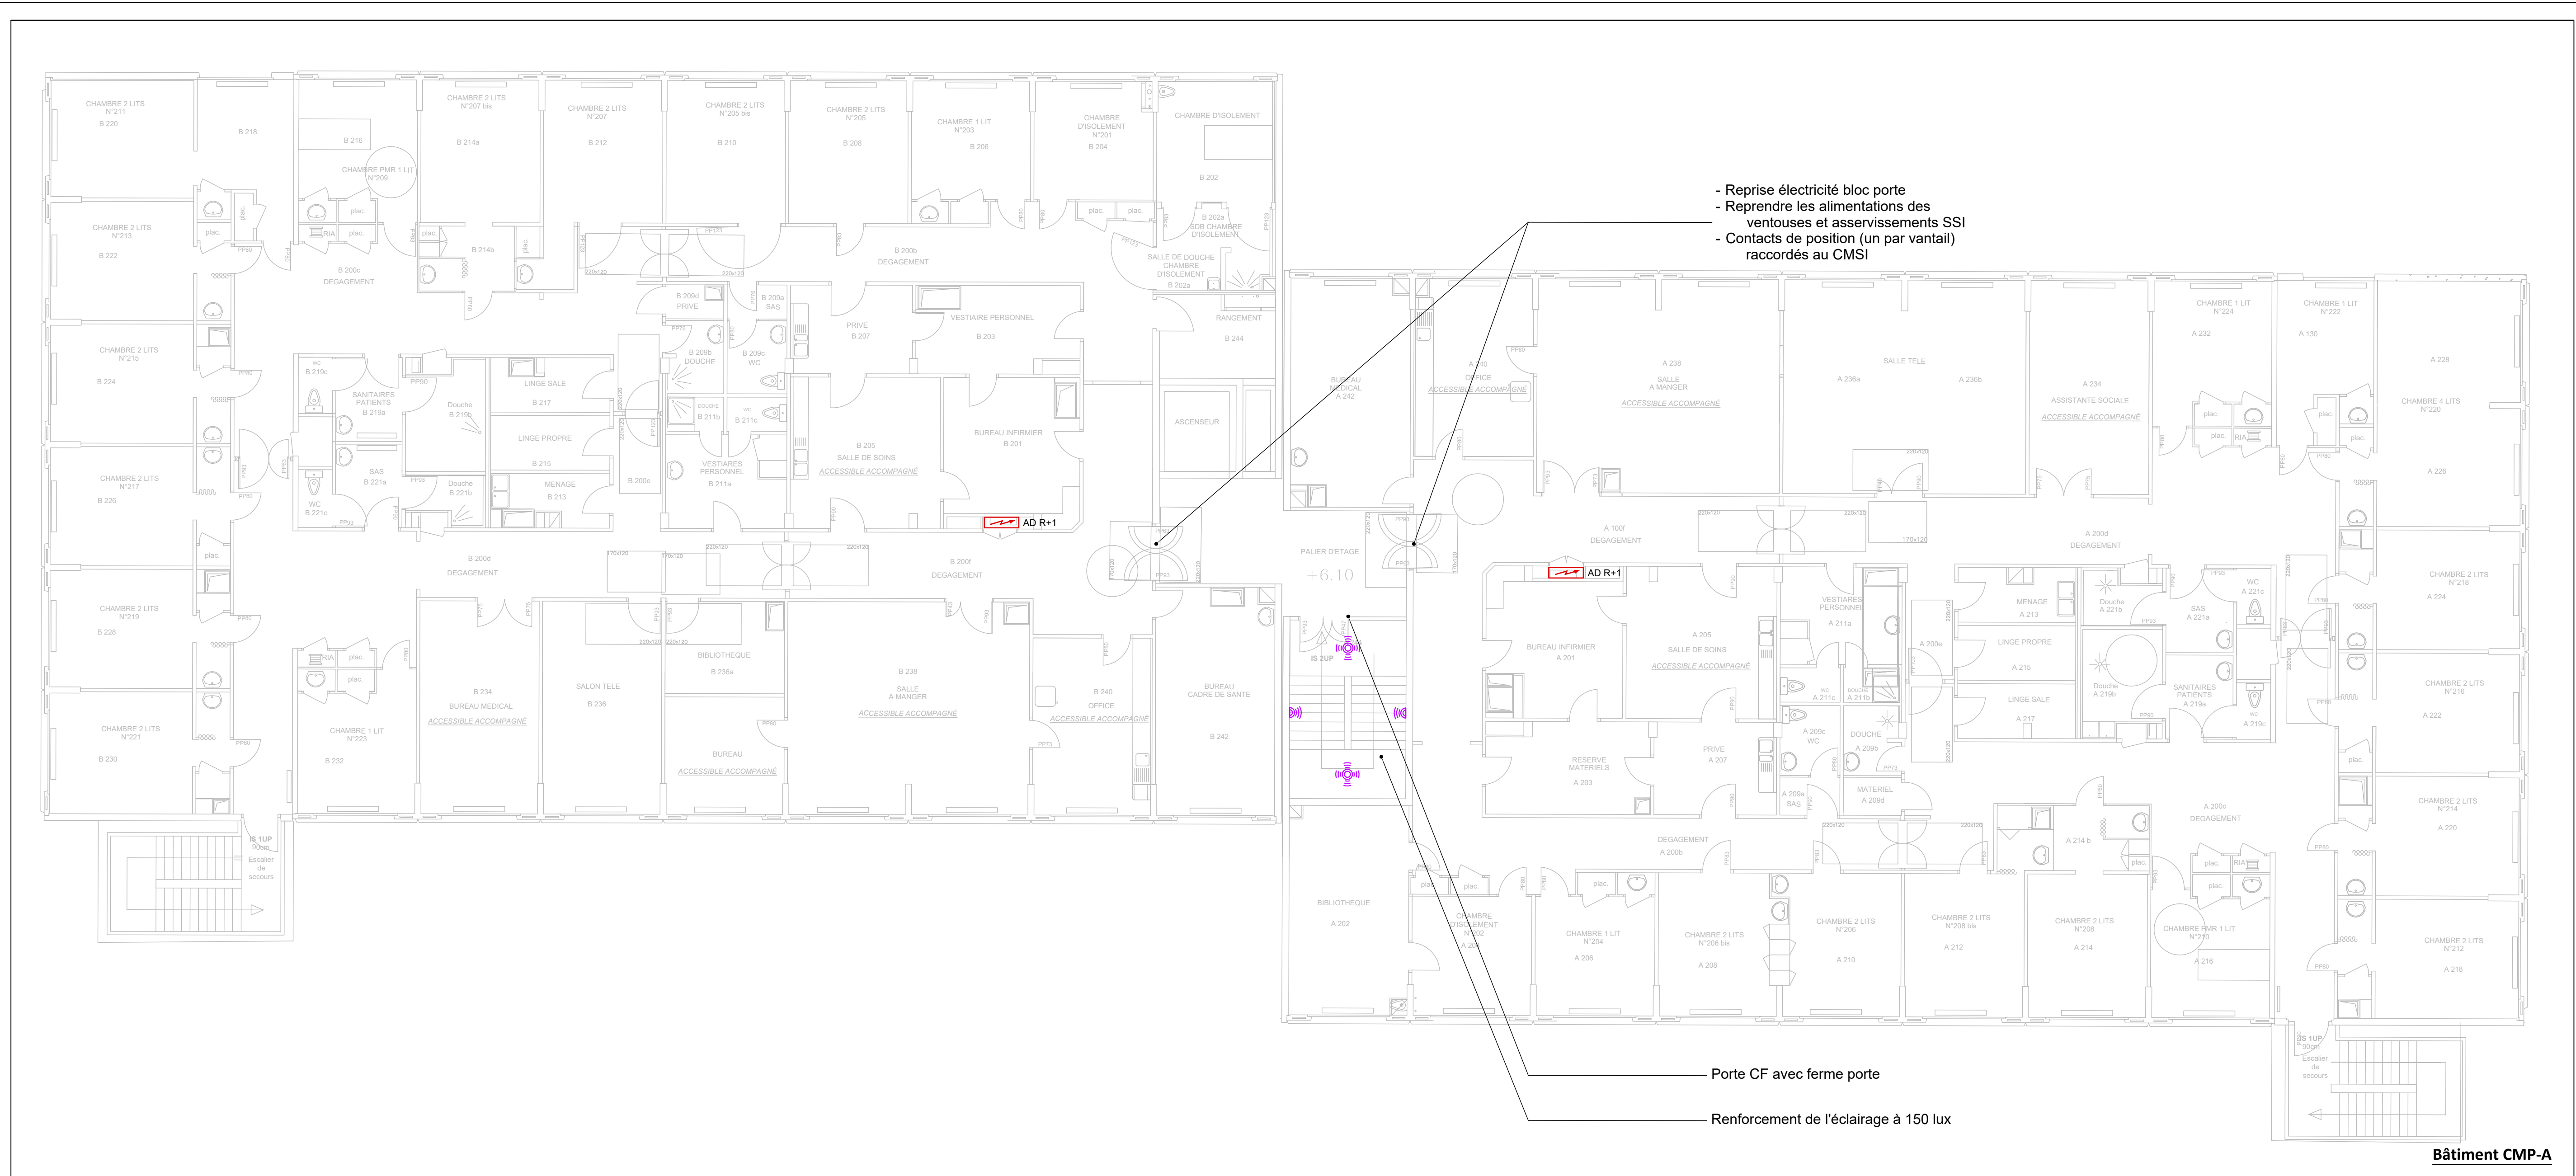

LEGENDE

Luminaire avec détecteur intégré (mur)

Luminaire avec détecteur intégré (plafond)

DVAF

B	02/26	Modifications suite aux remarques du MOA	TPA	CCO
A	12/25	Emission originale	TPA	CCO
Ind	Date	Modification	Dess.	Verif

Mission de Maitrise d'oeuvre et suivi de l'exécution de l'Ad'Ap
CHU Gabriel Montpied

MAITRE D'OUVRAGE

Groupement Hospitalier des Territoires d'Auvergne
58, Rue Montalembert
63 003 CLERMONT-FERRAND

ARCHITECTE :

ANDESITE ARCHITECTURE
26, rue Amiral Gourbeyre
63200 RIOM


BUREAU D'ETUDES :

BETEM CENTRE
15 avenue Cyprien Faurie
19100 BRIVE LA GAILLARDE

Echelle	Date	APS	APD	PRO	DCE	EXE
1/100	12/25					


Plan distribution CFO/Cfa
Electricité courants forts et faibles
R+1

N° d'AFFAIRE	PHASE	LOT	N° du PLAN	INDICE
25-1124	DCE	ELEC	E003	B

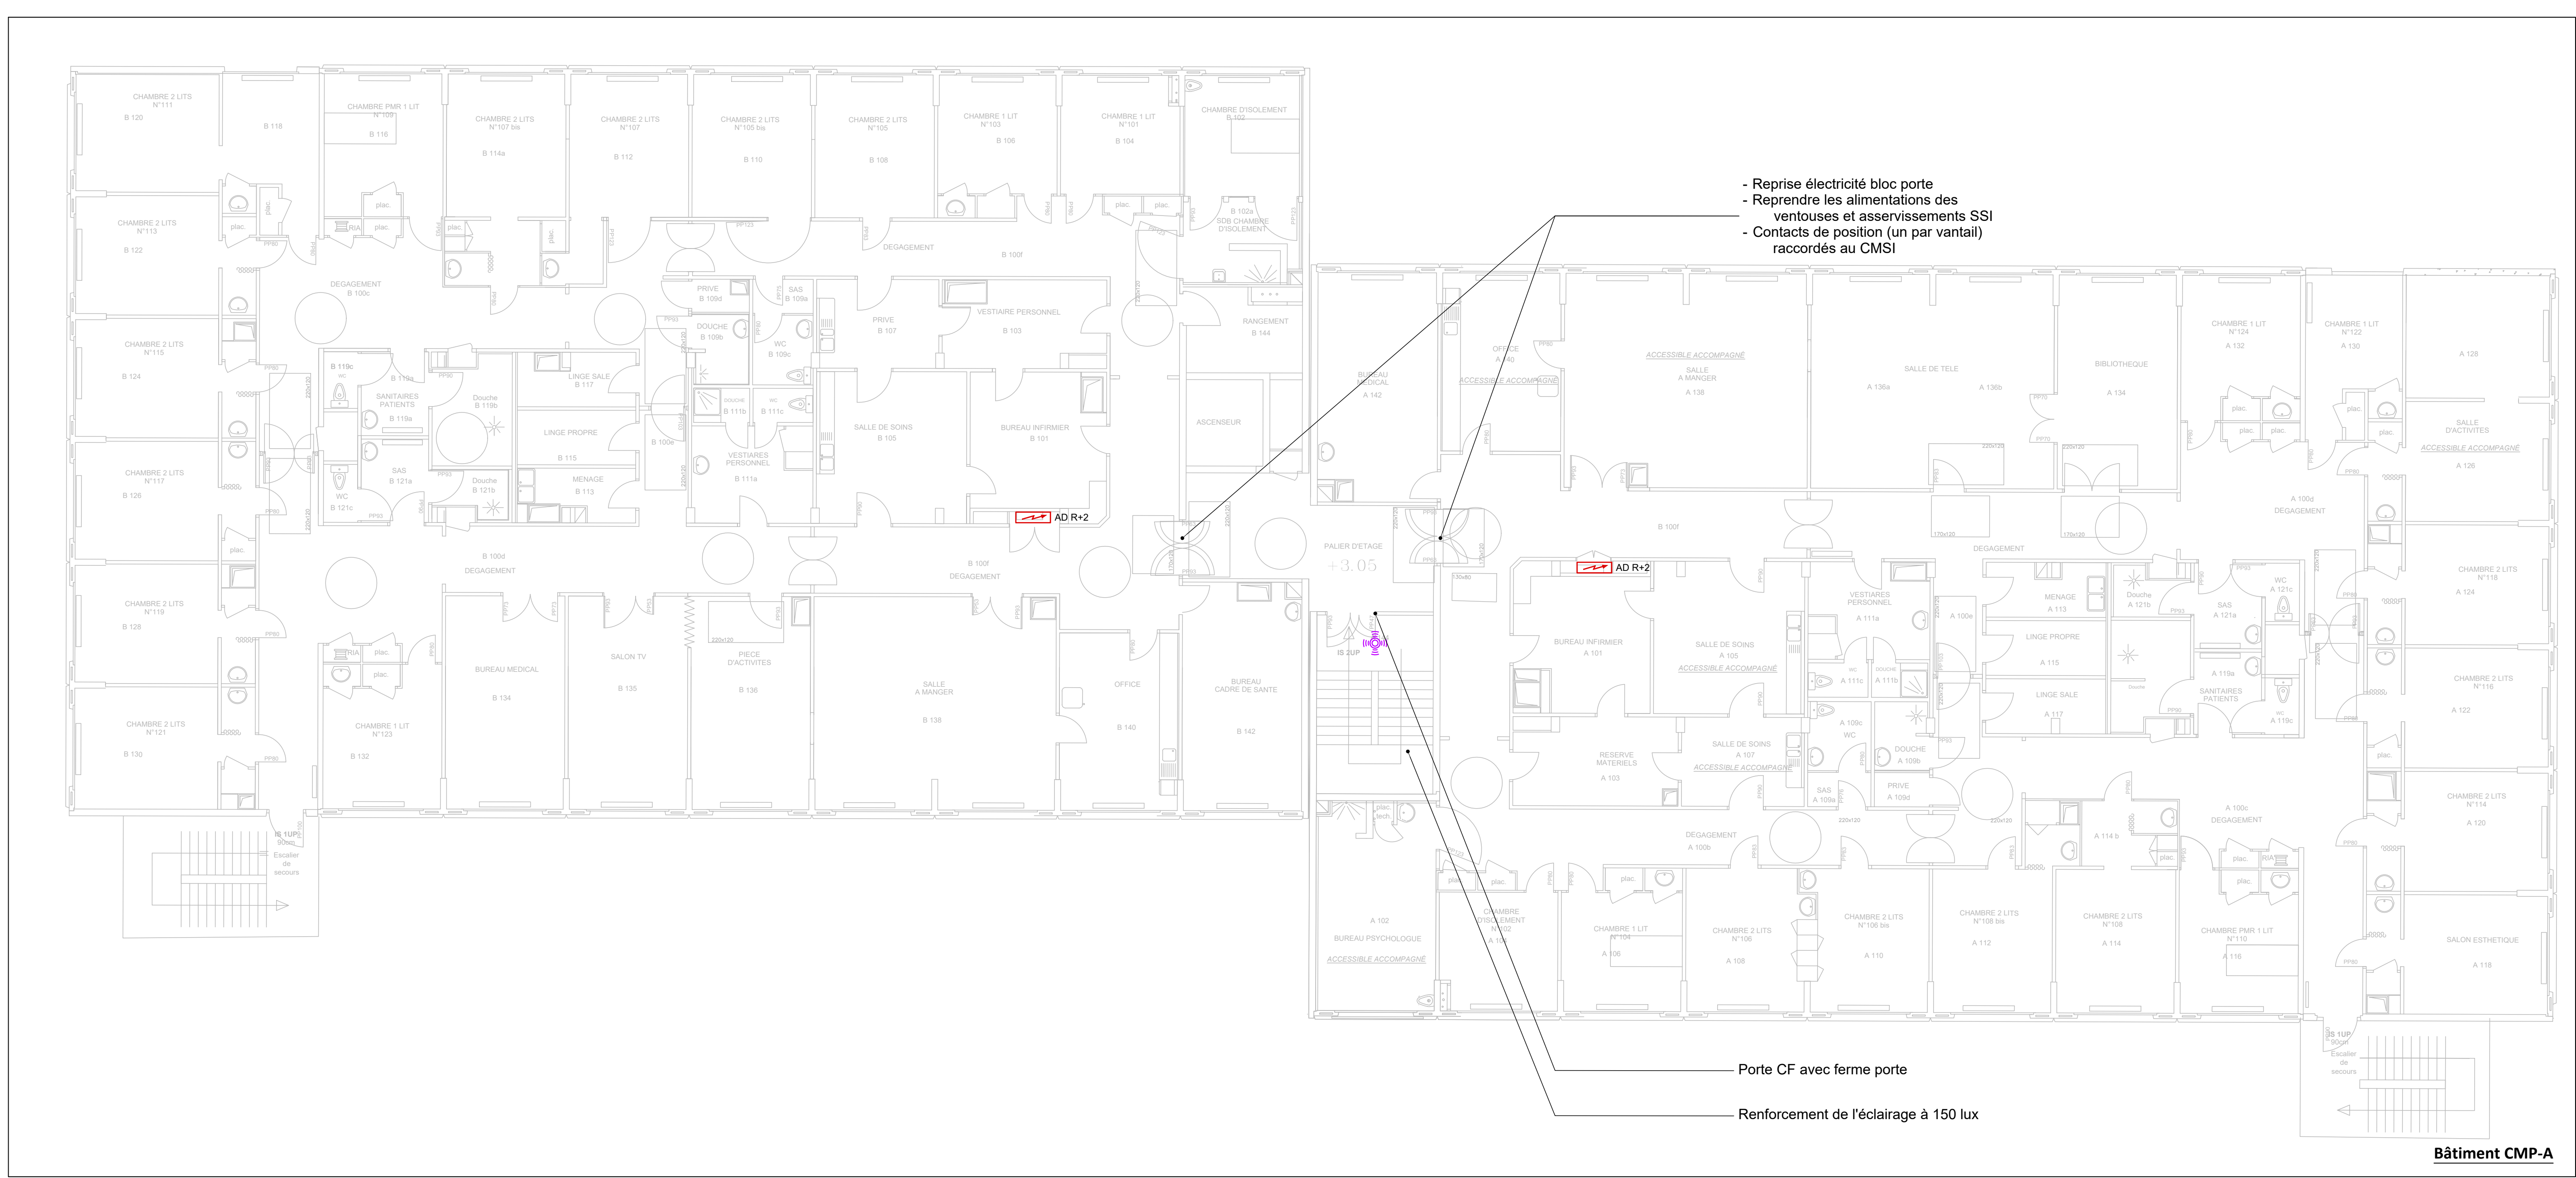

LEGENDE

- Luminaire avec détecteur intégré (mur)
- Luminaire avec détecteur intégré (plafond)
- DVAF
- Armure électrique
- Centrale SSI

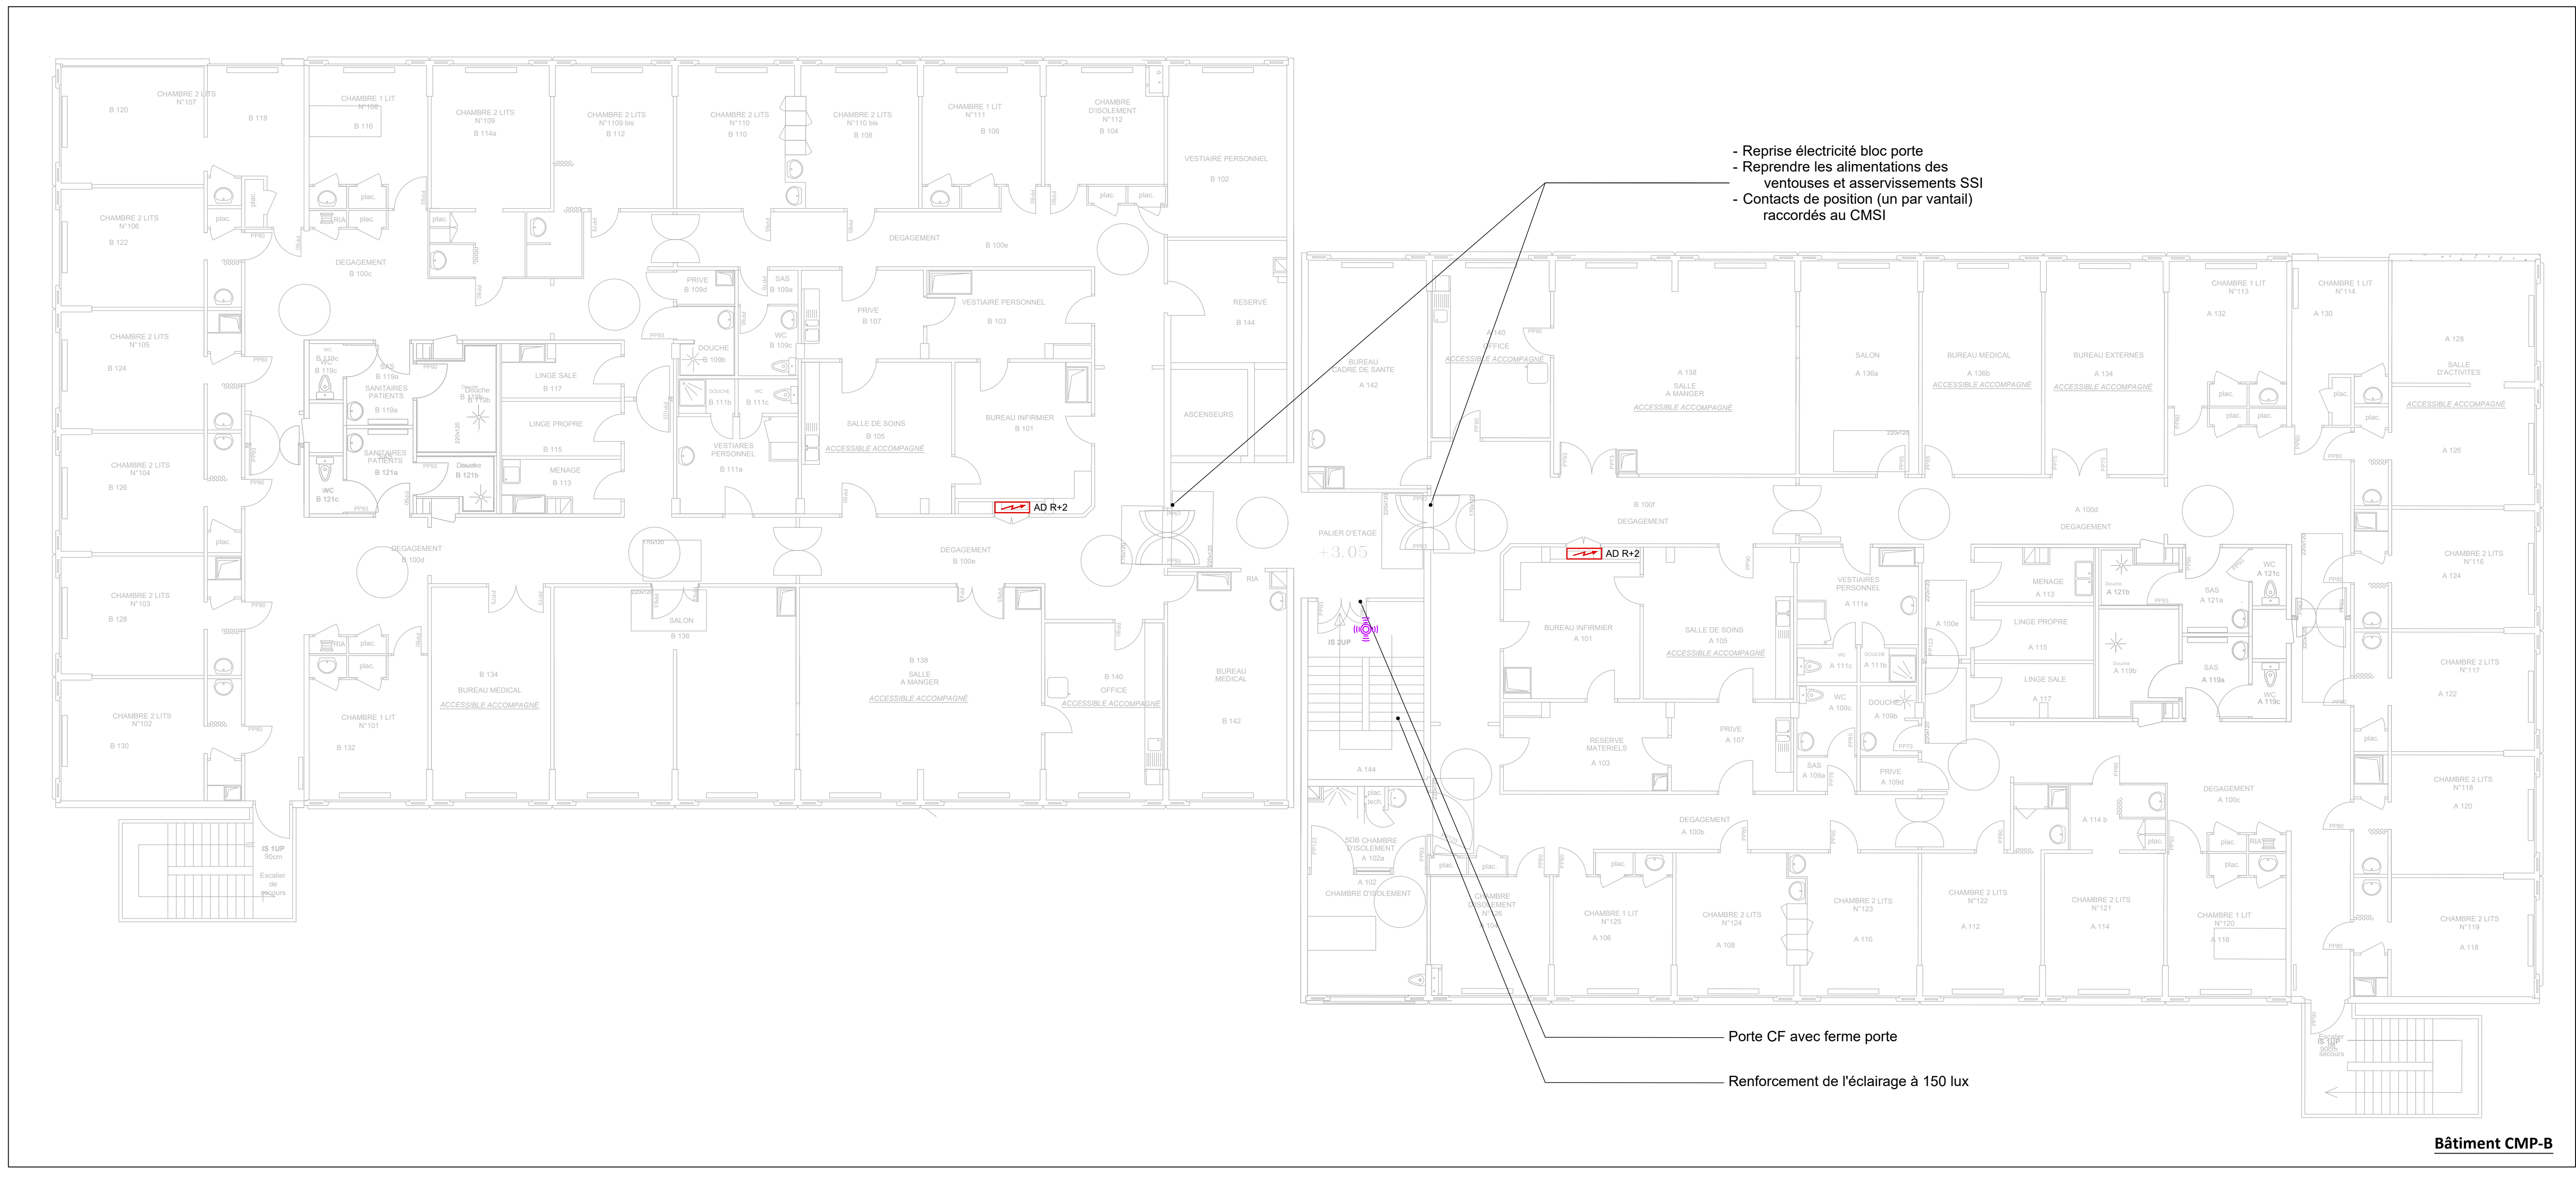

B	02/28	Modifications suite aux remarques du MOA	TPA	CCO
A	12/25	Emission originale	TPA	CCO
Ind	Date	Modification	Dess.	Verif

Mission de Maitrise d'oeuvre et suivi de l'exécution de l'Ad'Ap
CHU Gabriel Montpied

MAITRE D'OUVRAGE	Groupement Hospitalier des Territoires d'Auvergne 58, Rue Montalembert 63 003 CLERMONT-FERRAND
------------------	--

ARCHITECTE :	ANDESITE ARCHITECTURE 26, rue Amiral Goubreyre 63200 RIOM
--------------	---

BUREAU D'ETUDES :	BETEM CENTRE 15 avenue Cyprien Faurie 19100 BRIVE LA GAILLARDE
-------------------	--

Echelle	Date	APS	APD	PRO	DCE	EXE
1/100	12/25					

Plan distribution CFO/Cfa
Electricité courants forts et faibles
R+2

N° d'AFFAIRE	PHASE	LOT	N° du PLAN	INDICE
25-1124	DCE	ELEC	E004	B