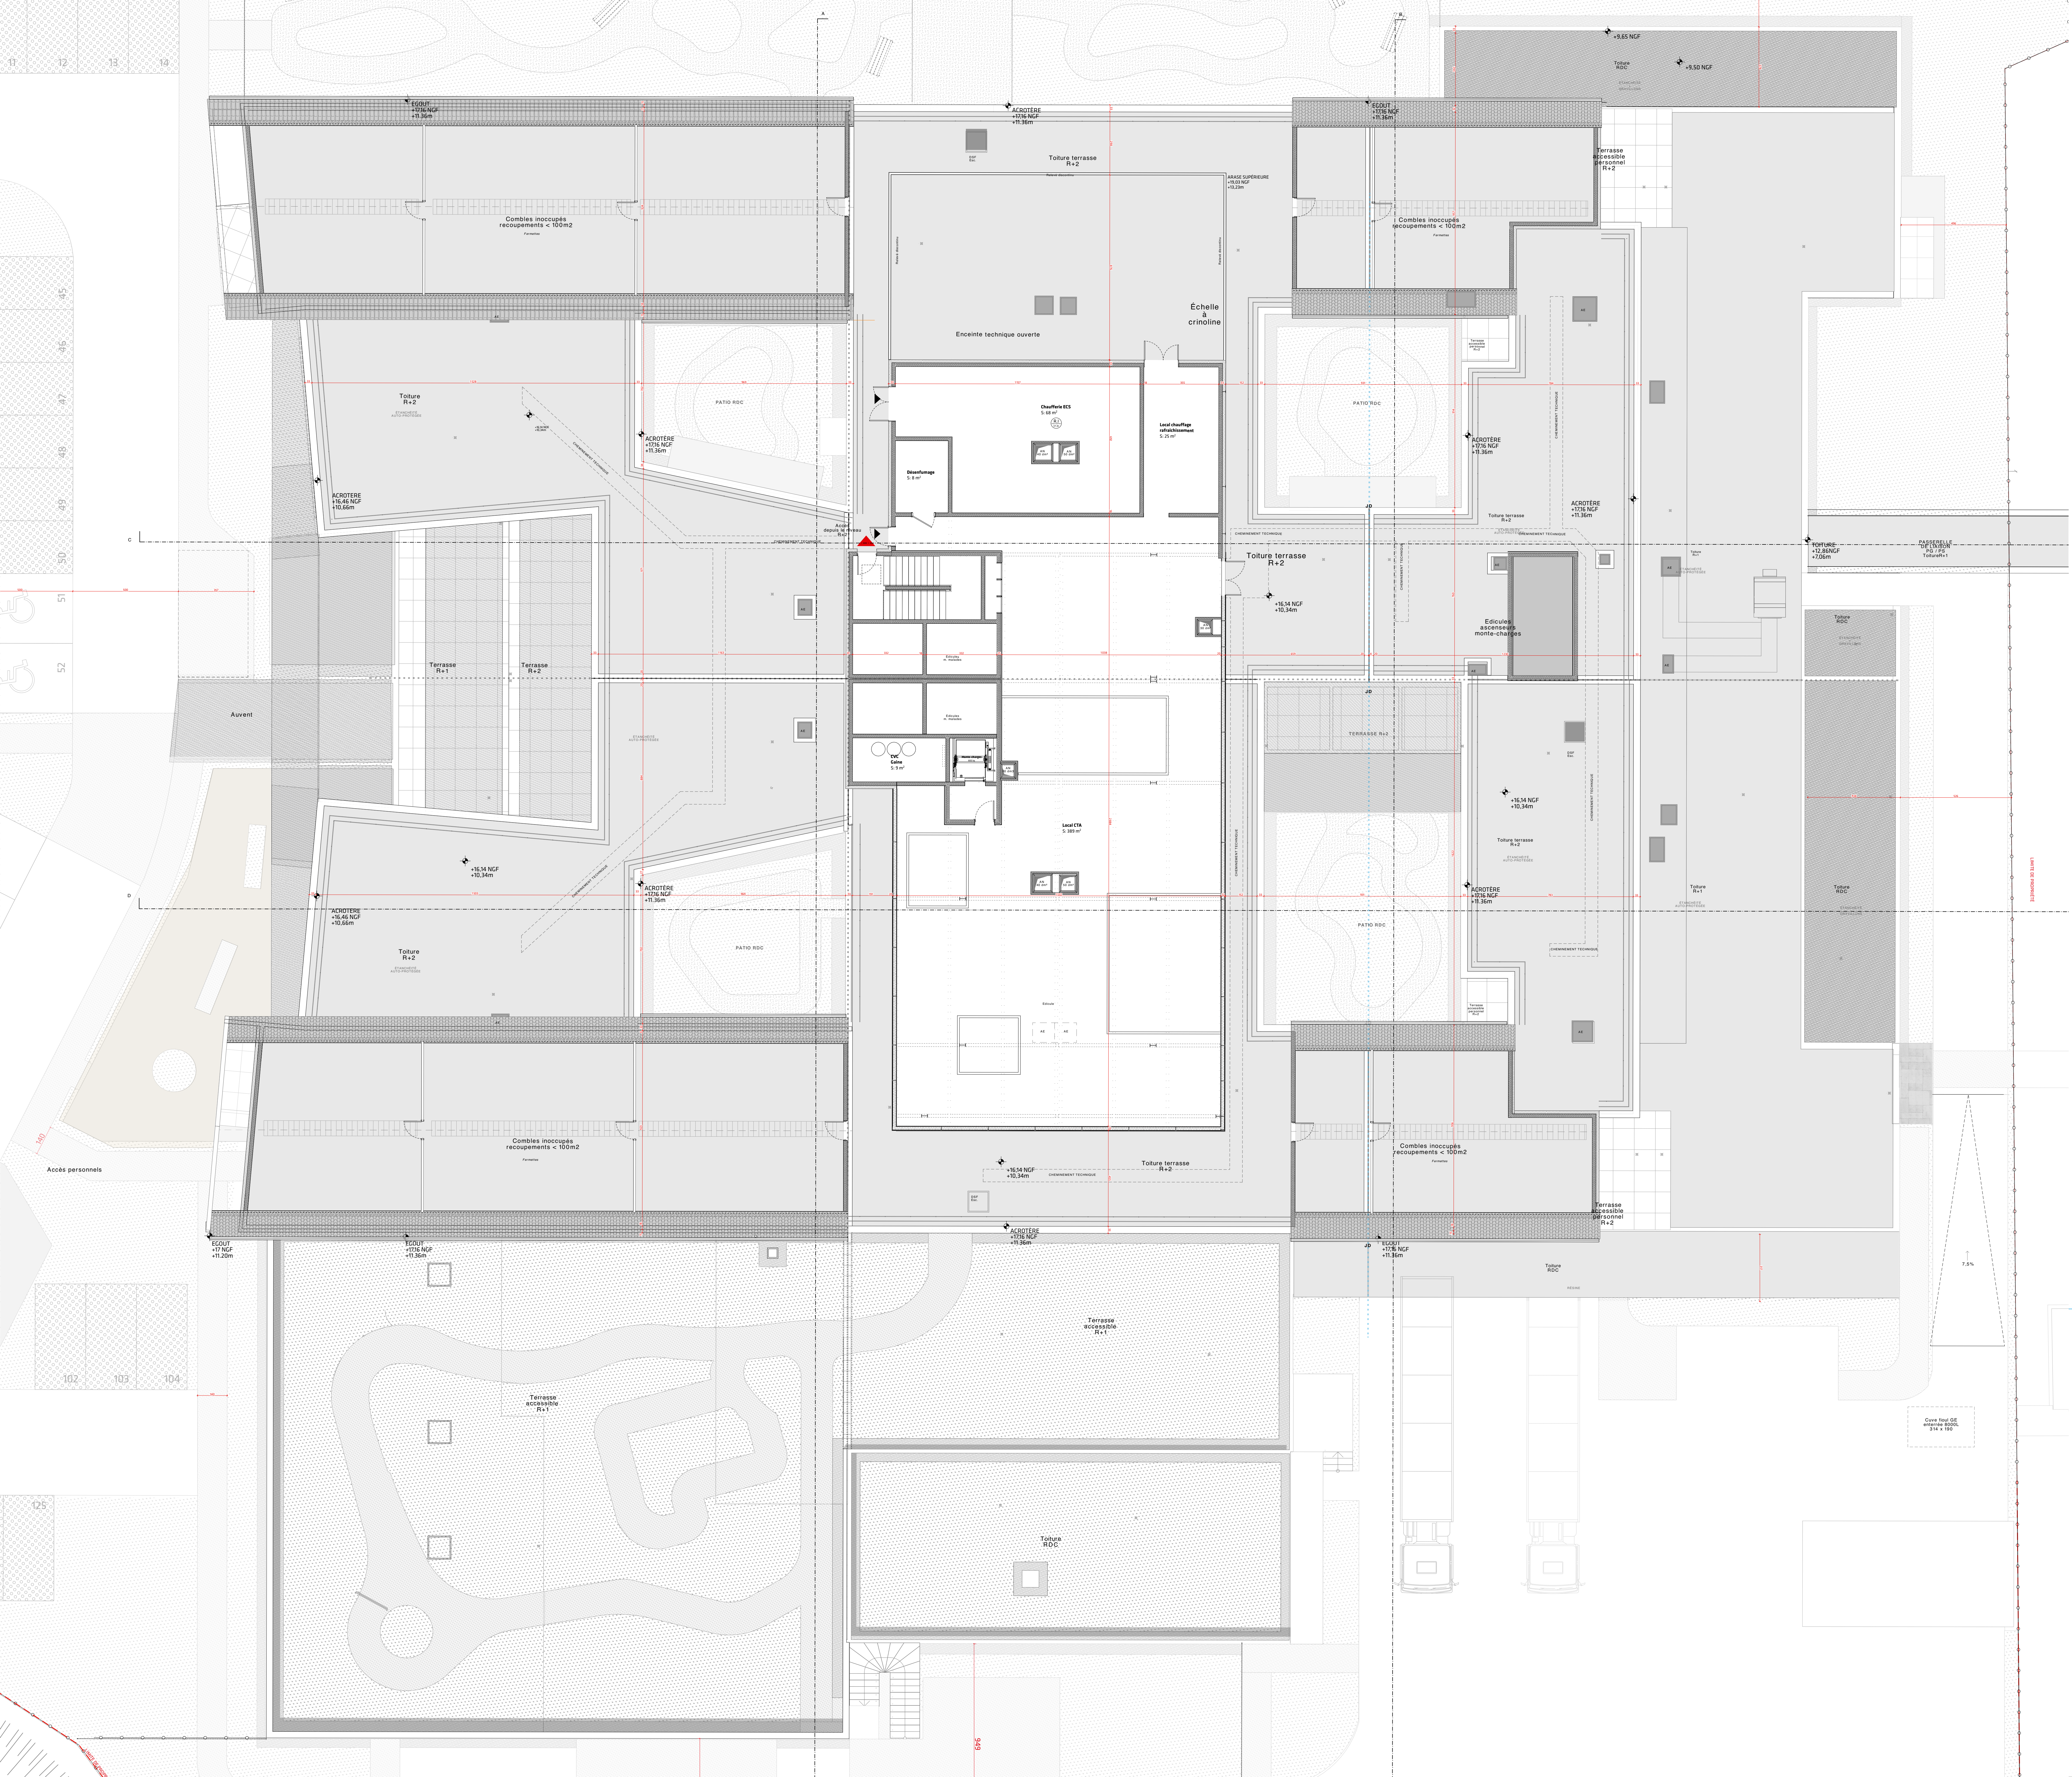


Maitre d'Ouvrage : Centre Hospitalier de Lunel - Réservé Populaire, 141 Place de la République LUNEL
Tel : 04 67 87 71 00 - Mail : ch@chhospitalier.fr
Architecte : A2MO ARCHITECTURE - 310 rue Saint-Georges 34000 MONTPELLIER
Tel : 04 67 87 71 00 - Mail : a2mo@chhospitalier.fr
Maitre d'œuvre : A2MO ARCHITECTURE - 310 rue Saint-Georges 34000 MONTPELLIER
Tel : 04 67 87 71 00 - Mail : a2mo@chhospitalier.fr
Bureau de projet : EIFFAGE CONSTRUCTION LANGUEDOC ROUSSILLON - 671 Rue du Mar de Vieux - 148 B - CS
Tel : 04 67 87 71 00 - Mail : eiffage@eiffage.com
Bureau de projet : BETECH INGENIERE - 400 rue Saint-Georges 34000 MONTPELLIER
Tel : 04 67 87 71 00 - Mail : betech@betech.com
Maitre d'œuvre : AUTOTIME - 200 rue de la République 34000 MONTPELLIER
Tel : 04 67 87 71 00 - Mail : autotime@autotime.com
Maitre d'œuvre : INGECON - 200 rue de la République 34000 MONTPELLIER
Tel : 04 67 87 71 00 - Mail : ingecon@ingecon.com
Maitre d'œuvre : AXIMA - 200 rue de la République 34000 MONTPELLIER
Tel : 04 67 87 71 00 - Mail : axima@axima.com

PRO PLAN DU NIVEAU LOCAUX TECHNIQUES
1:100
PGL-PRO-PG 0.6-PLAN ARC-Ind. B