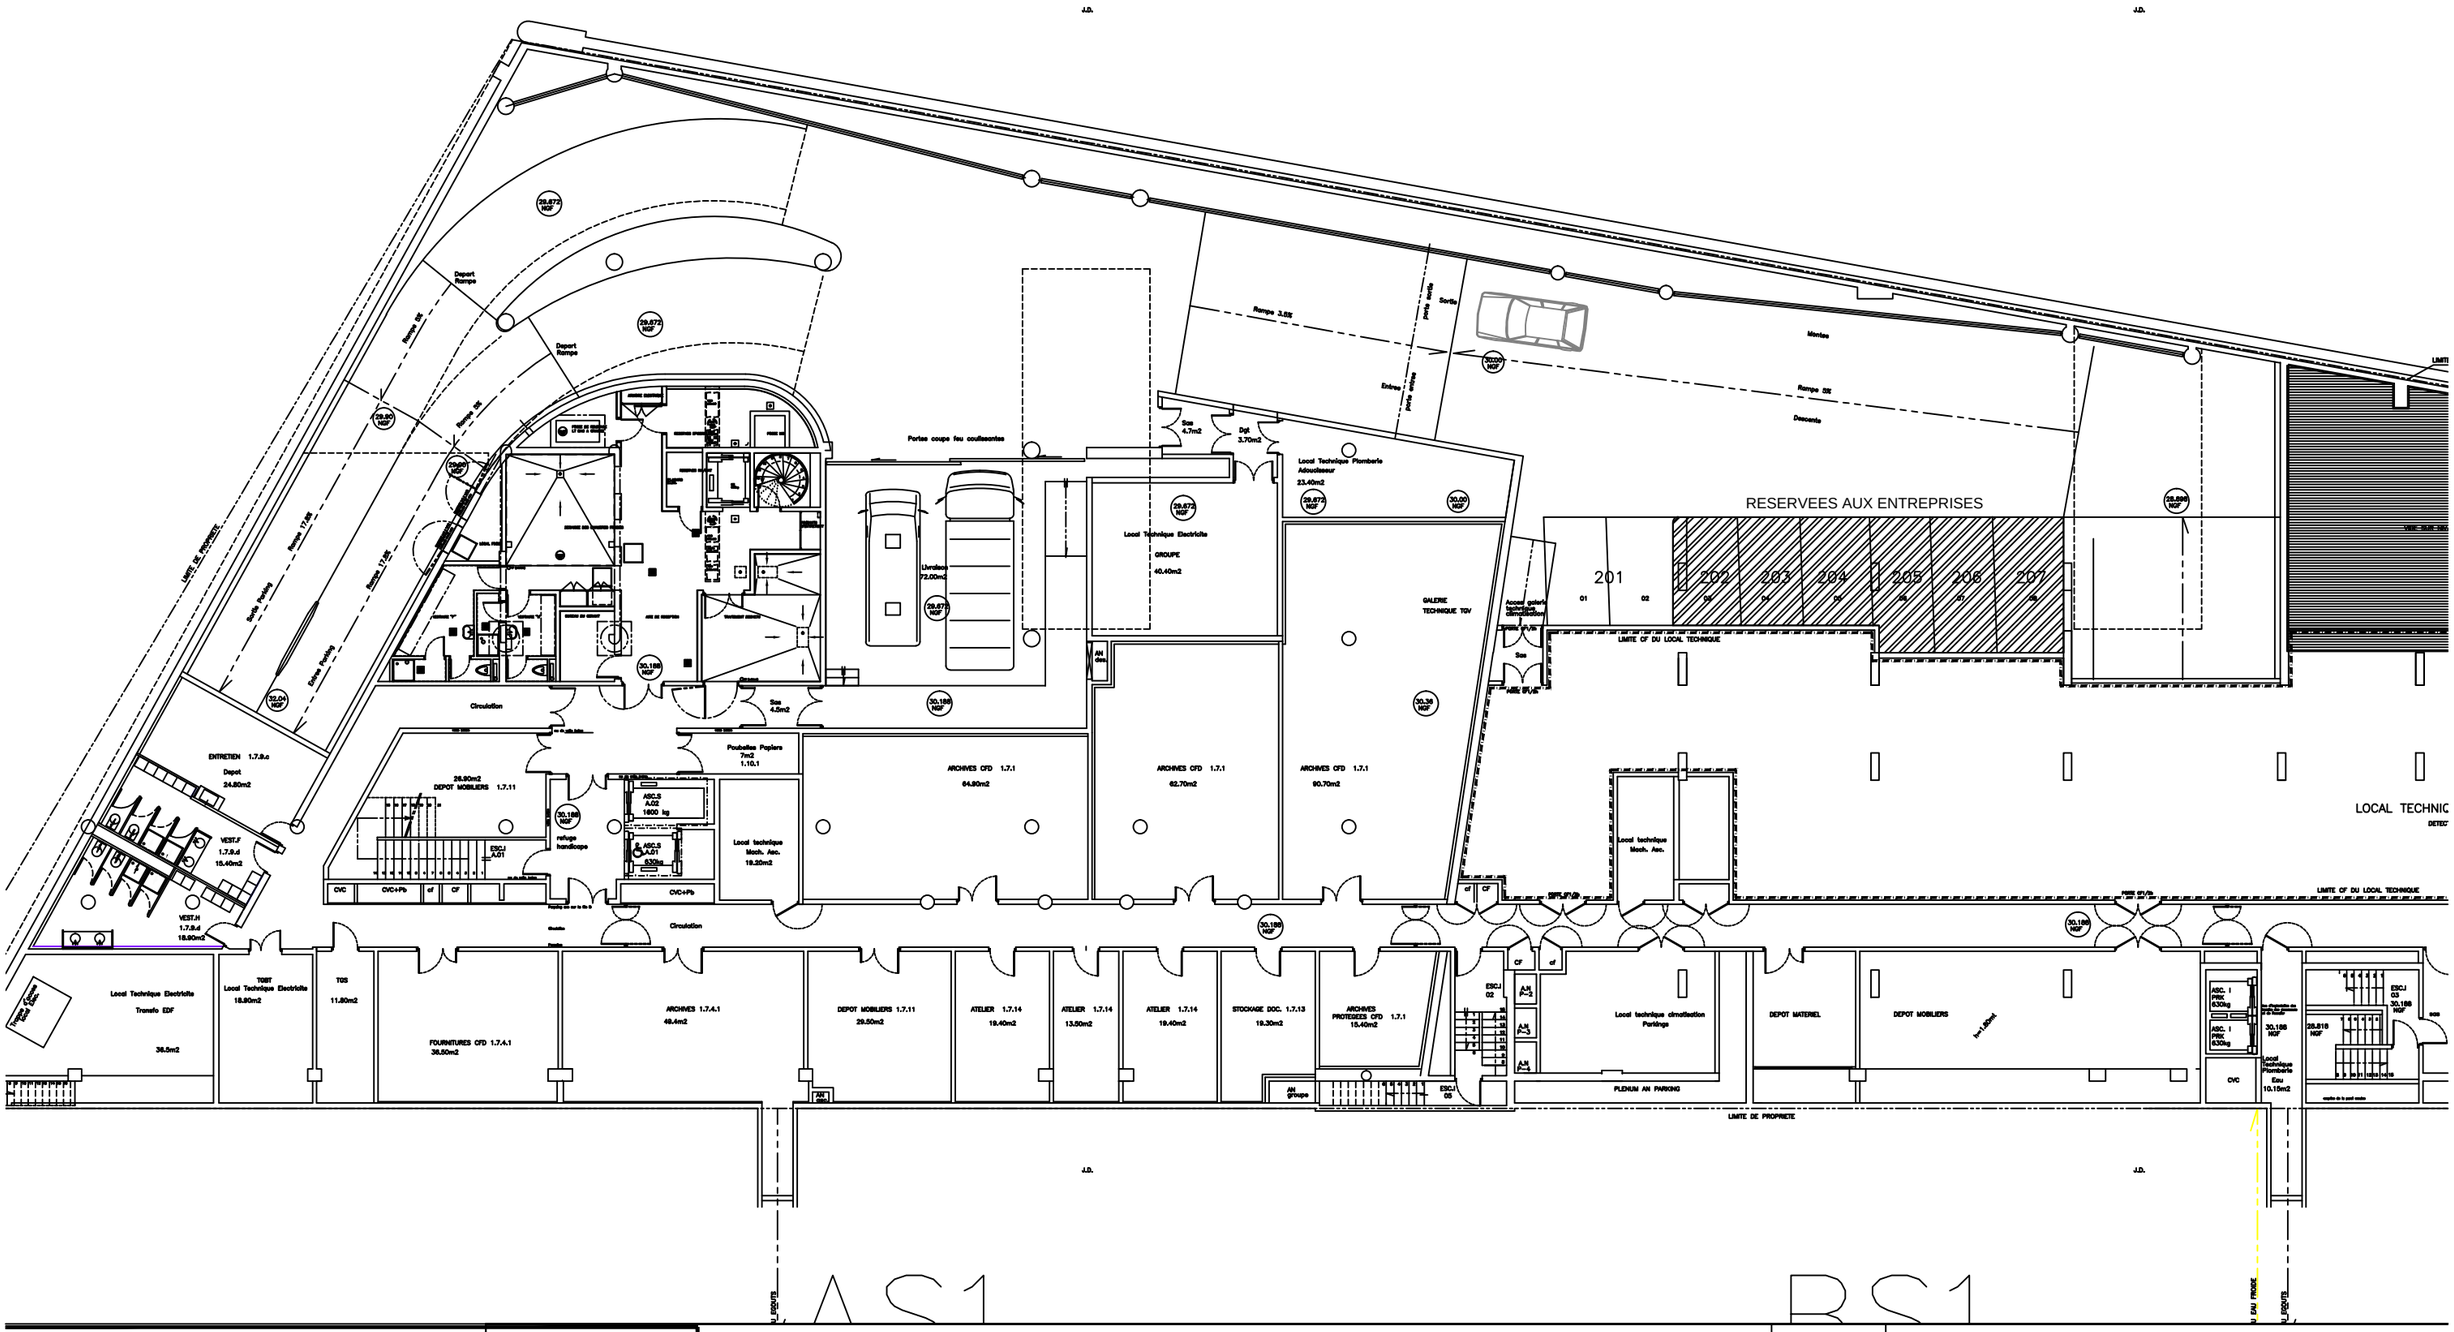

AGENCE FRANCAISE DE DEVELOPPEMENT
5 rue Roland Barthes
75598 Paris cedex 12

PLAN

PARKING _ NIVEAU - 1

Edition : avril 2015

ECH : sans