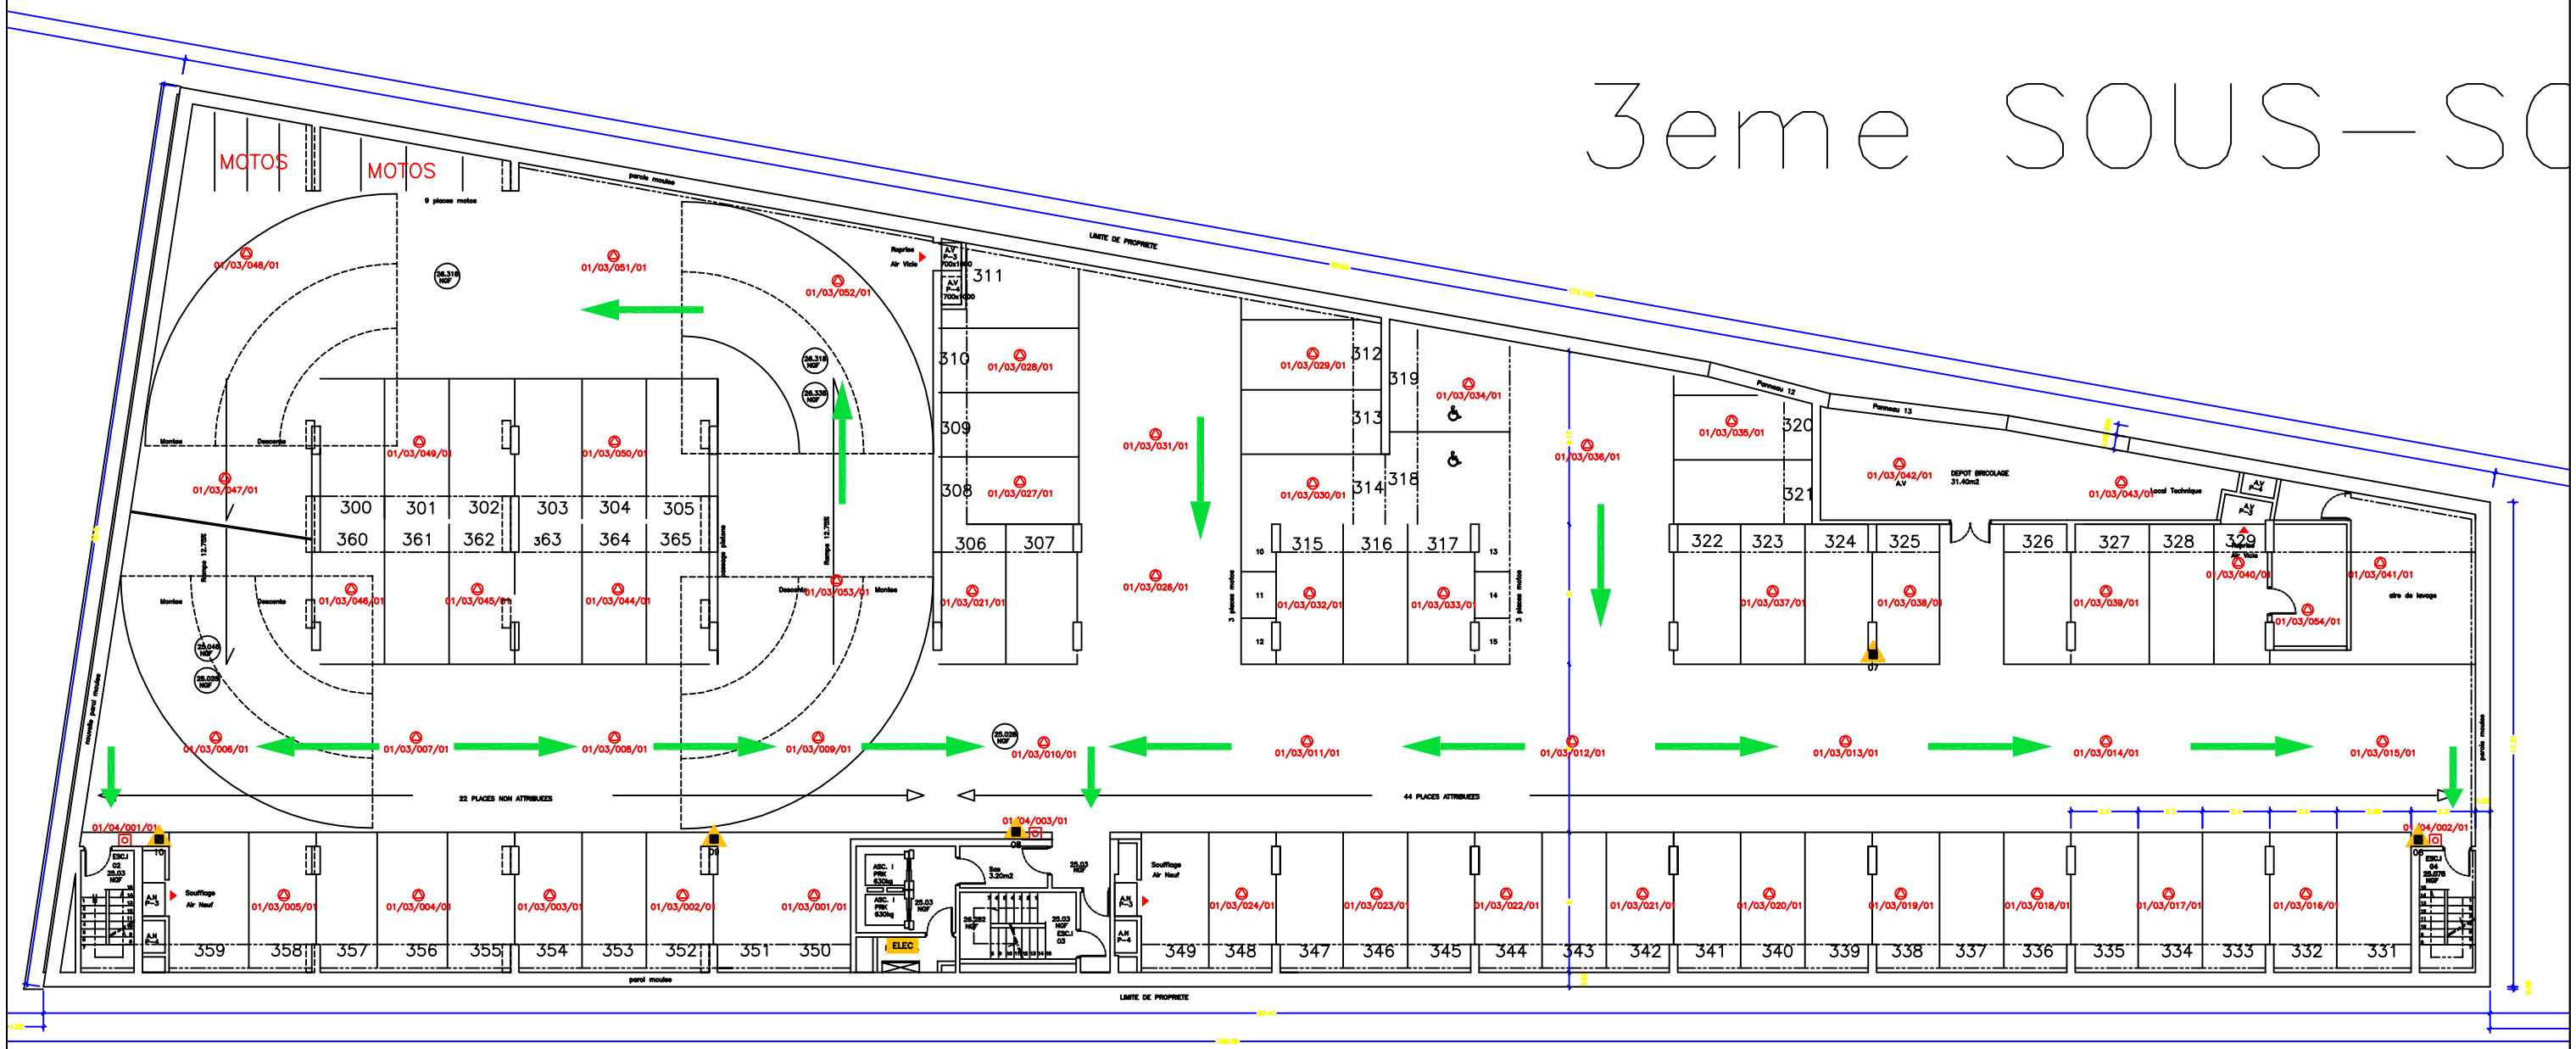

AGENCE FRANCAISE DE DEVELOPPEMENT **5 rue Roland Barthes** **75598 Paris cedex 12**	**PLAN**	**PARKING _ NIVEAU - 3**	**N°** Edition : avril 2012 ECH : sans