


4eme SOUTS-SOL

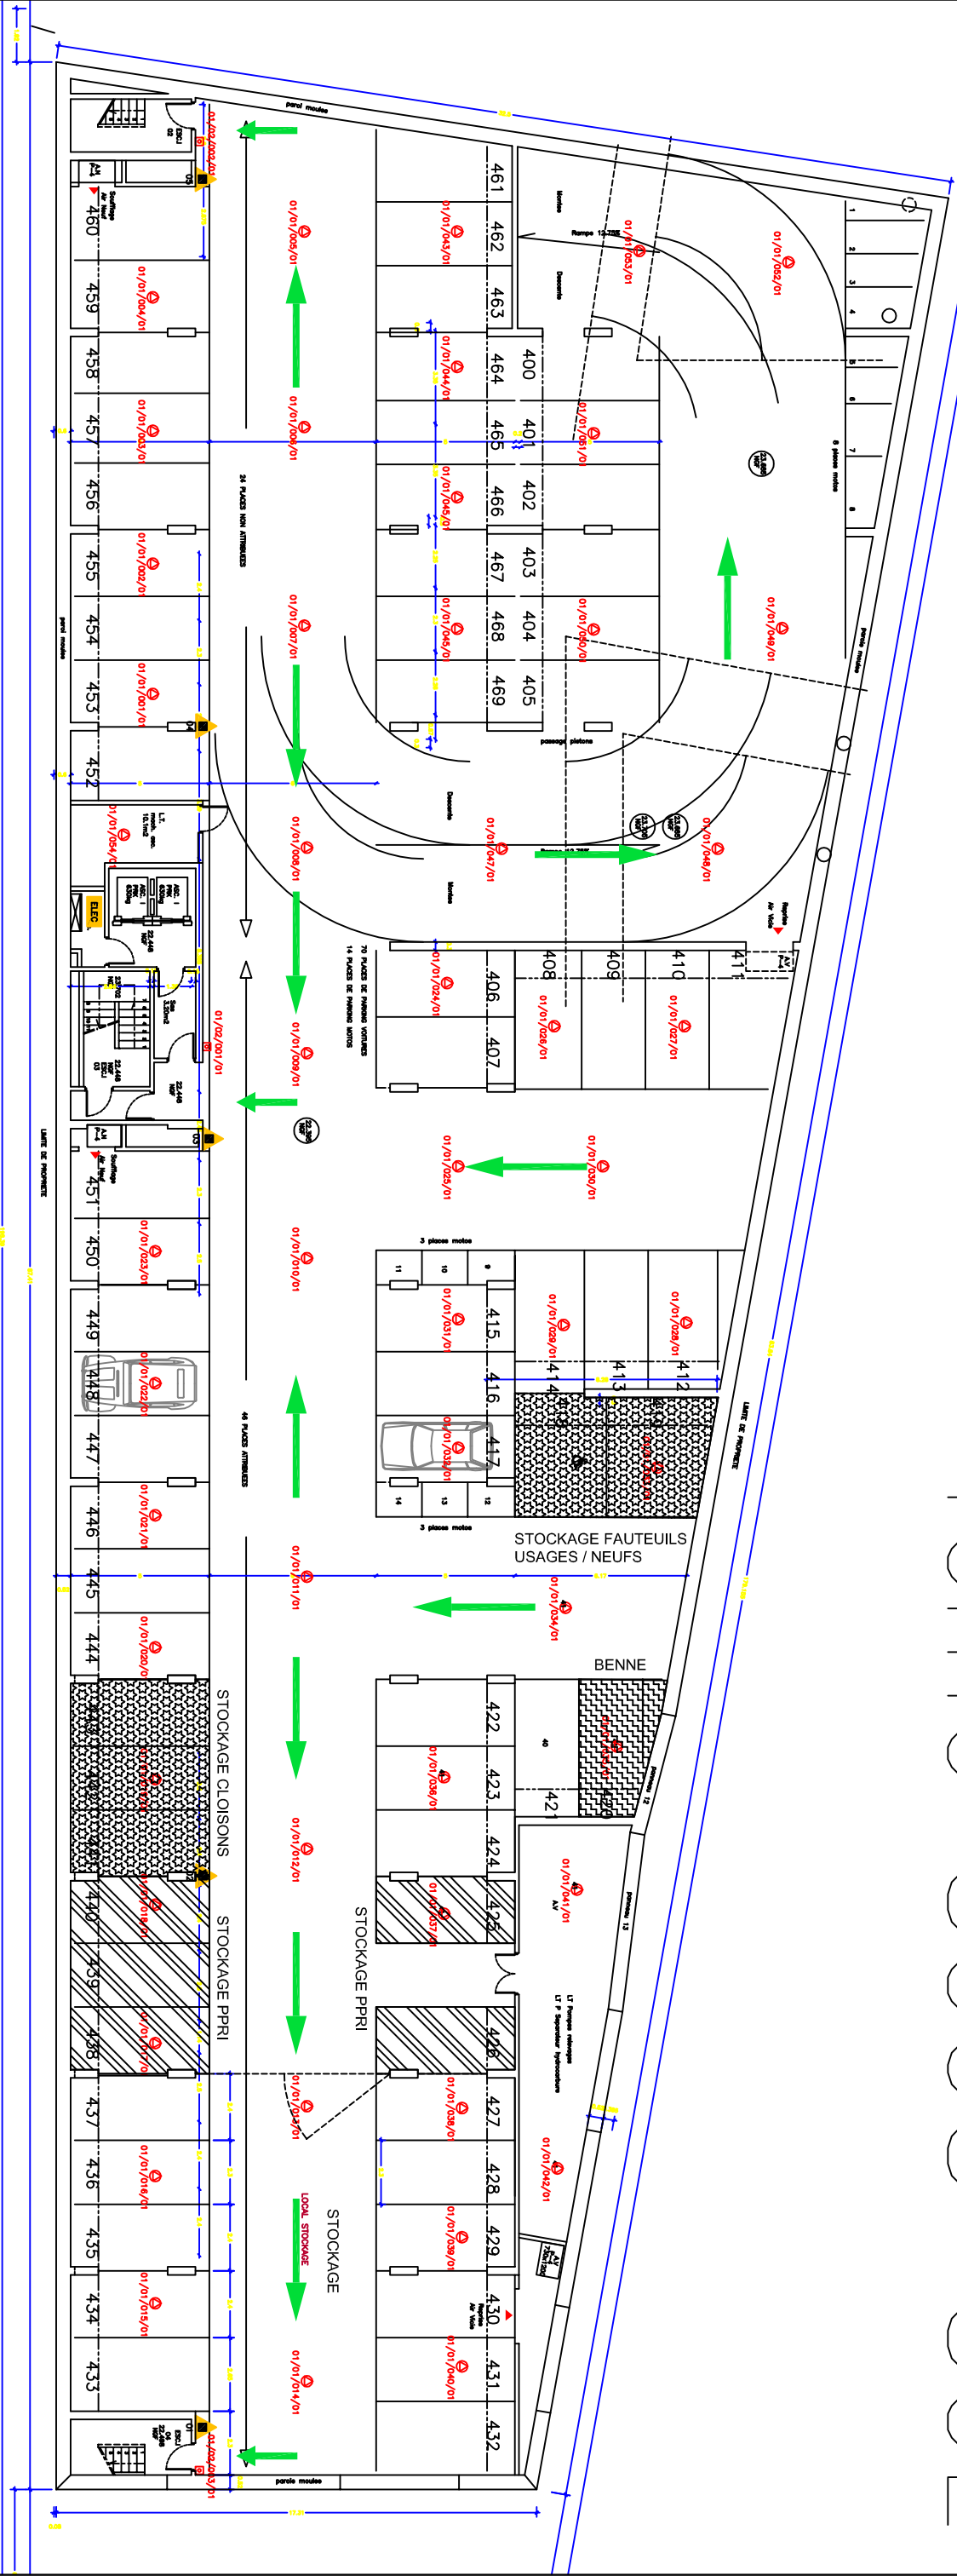

BS4

CS4

DS4

AGENCE FRANCAISE DE DEVELOPEMENT
5 rue Roland Barthes
75598 Paris cedex 12

PLAN

PARKING _ NIVEAU - 4

N° Edition : avril 2012

ECH :

