


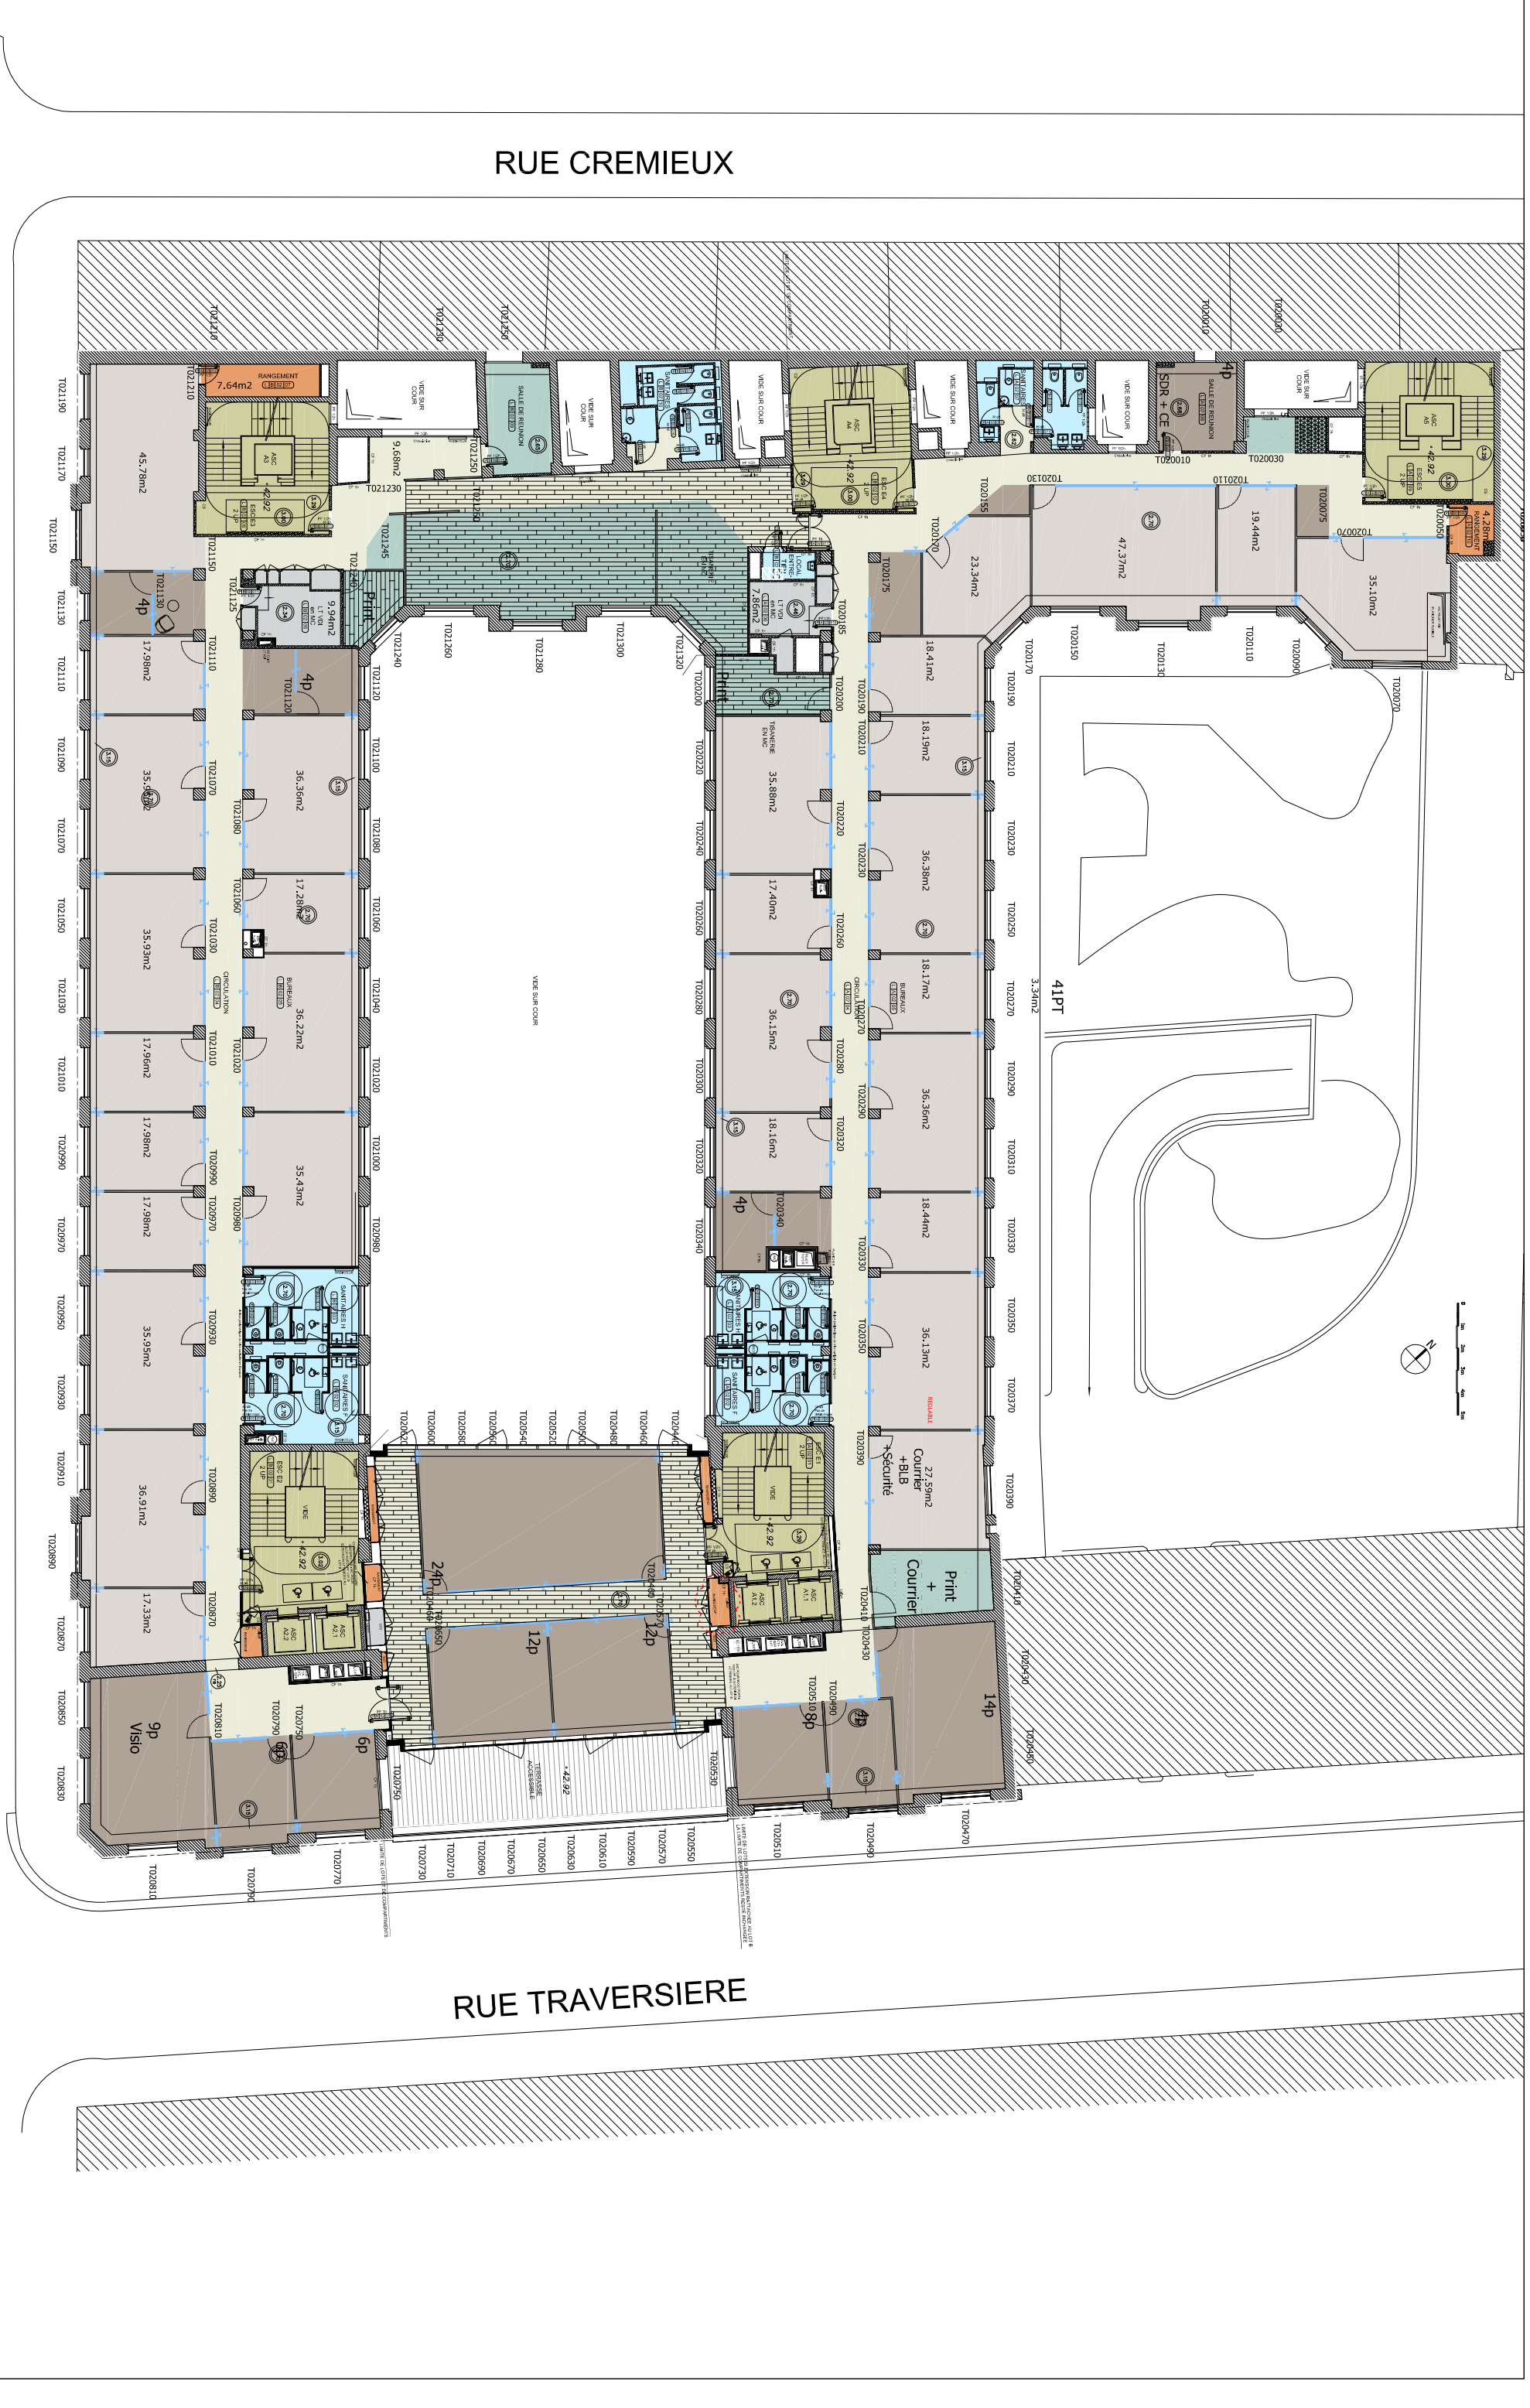

RUE CREMIEUX

RUE TRAVERSIERE

AGENCE FRANCAISE DE DEVELOPEMENT
5 rue Roland Barthes
75598 Paris cedex 12

ART & CO _ Niveau 2
Mobilier

Edition : 25 oct 2018
ECH : sans