


RUE CREMIEUX

RUE TRAVERSIERE

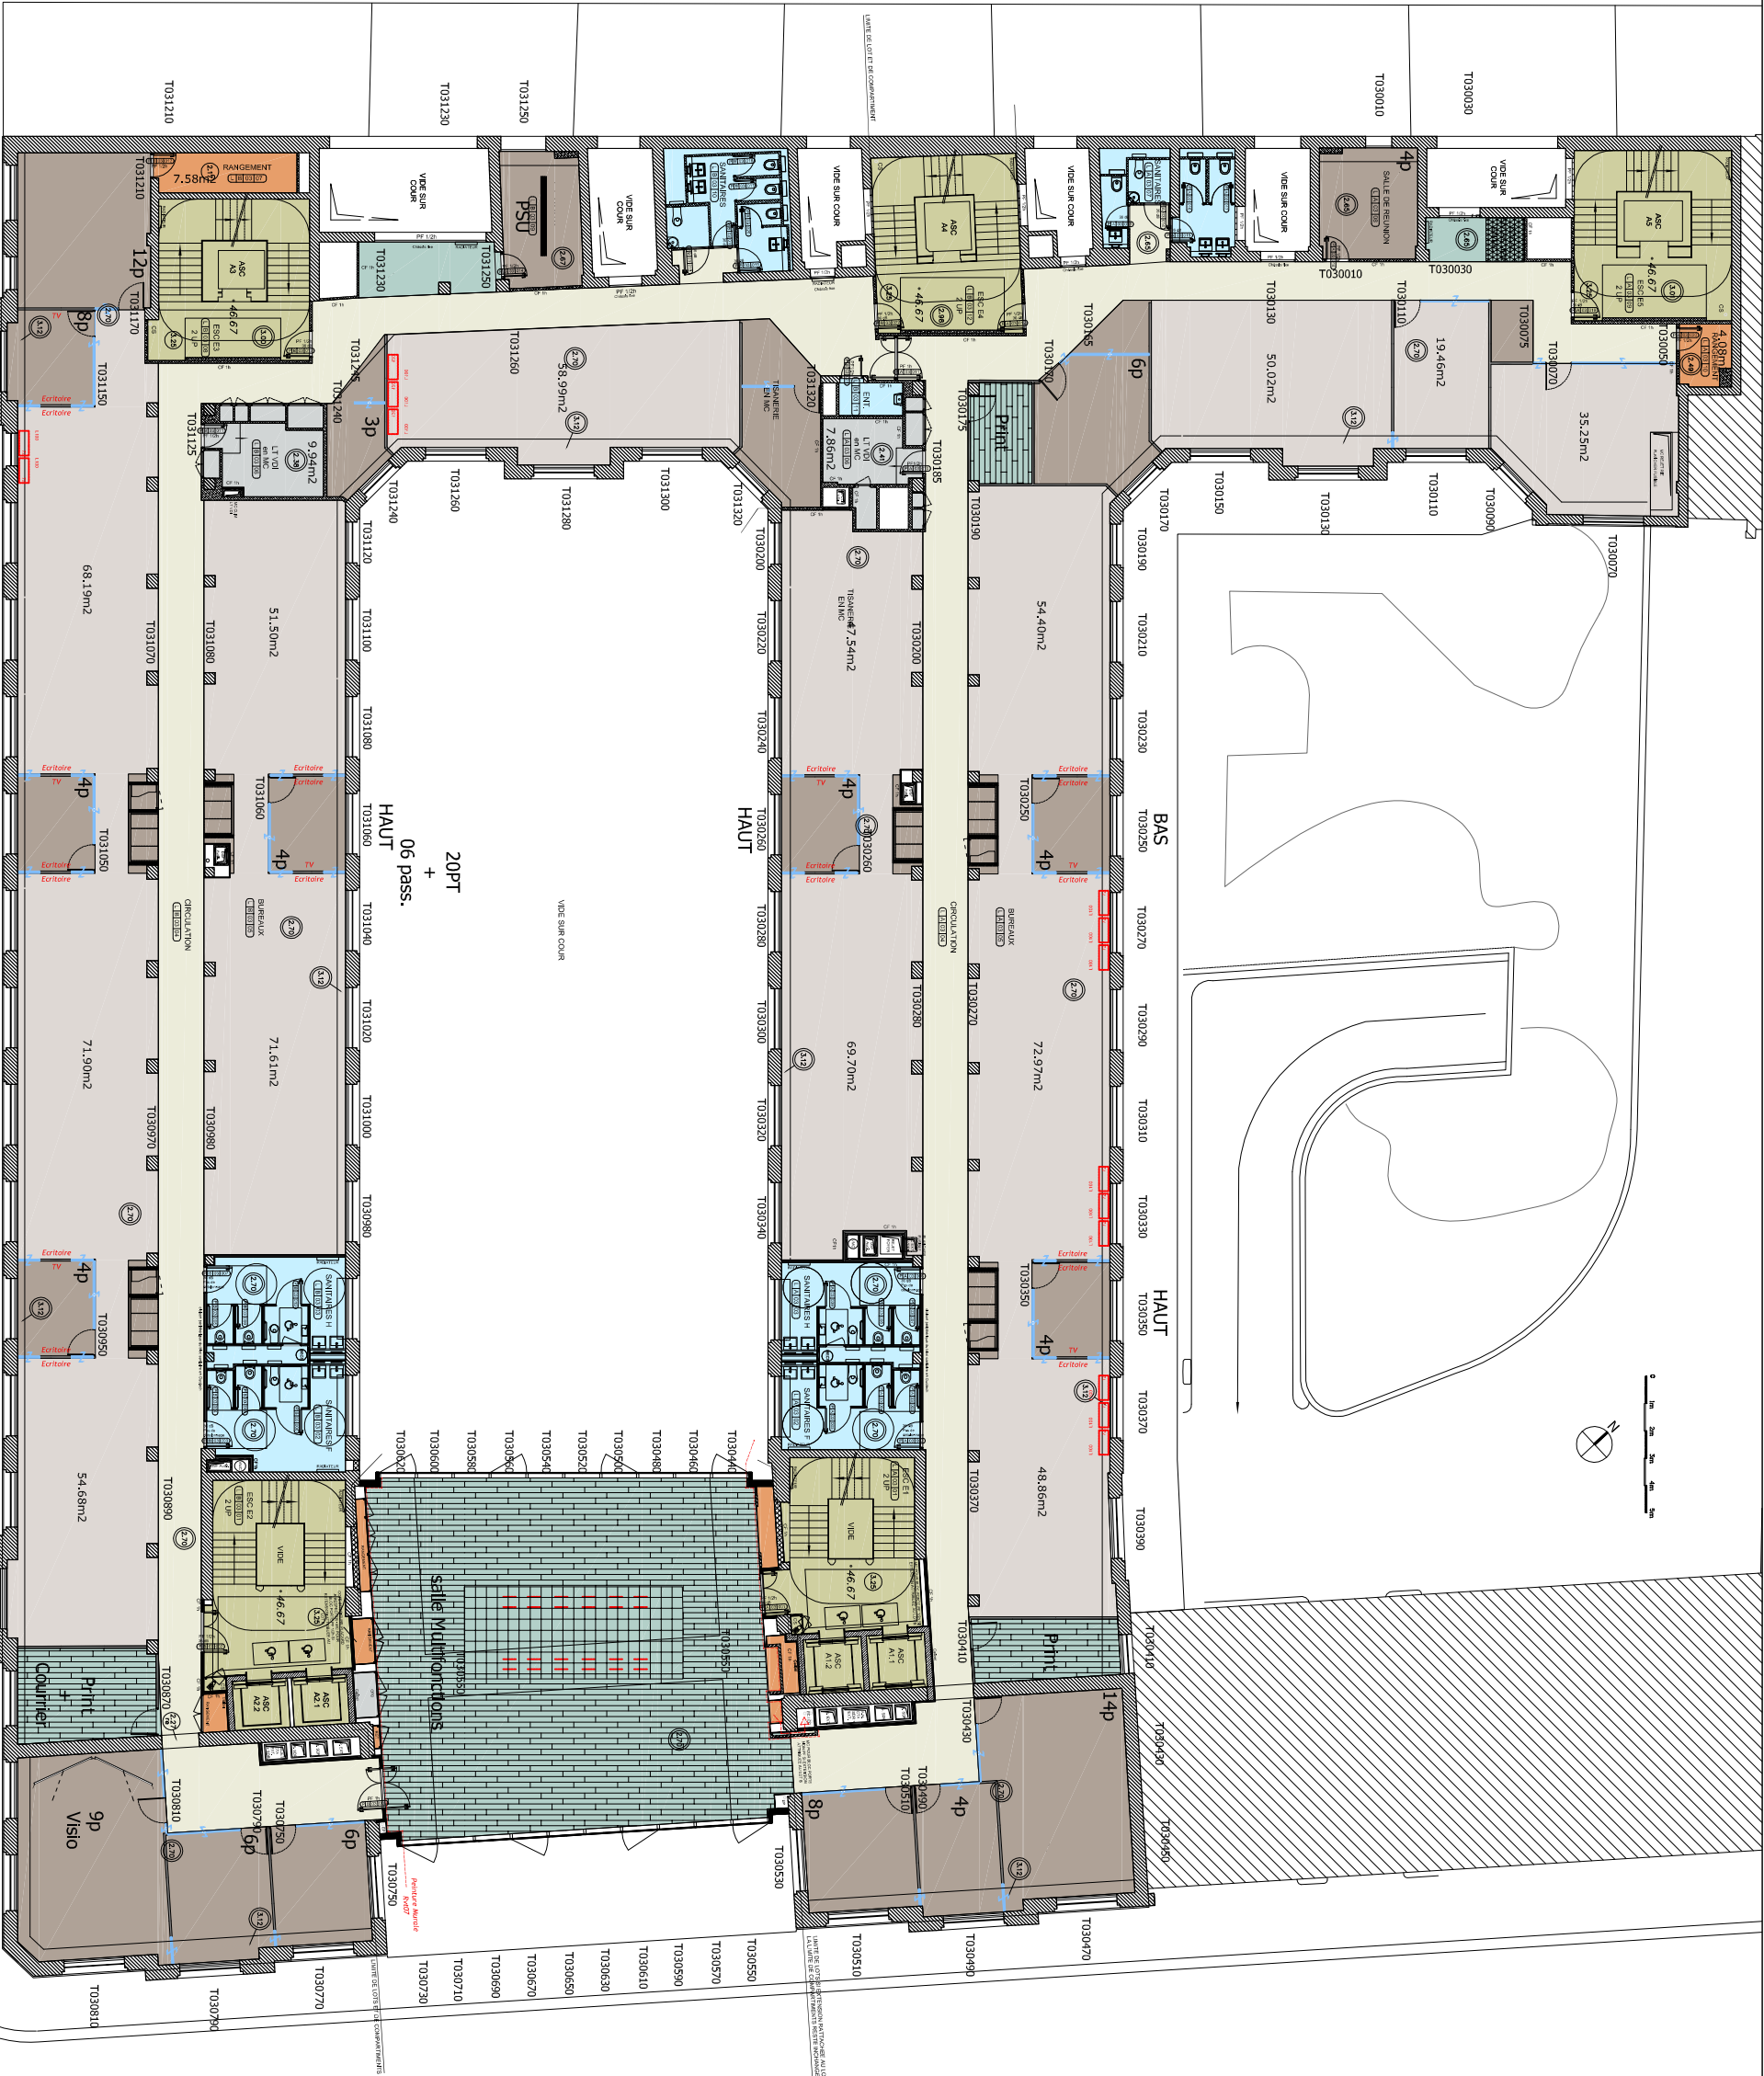

20PT
+
06 pass.

AGENCE FRANCAISE DE DEVELOPEMENT
5 rue Roland Barthes
75598 Paris cedex 12

ART & CO _ Niveau 3

Edition : 25 oct 2018

ECH : sans