



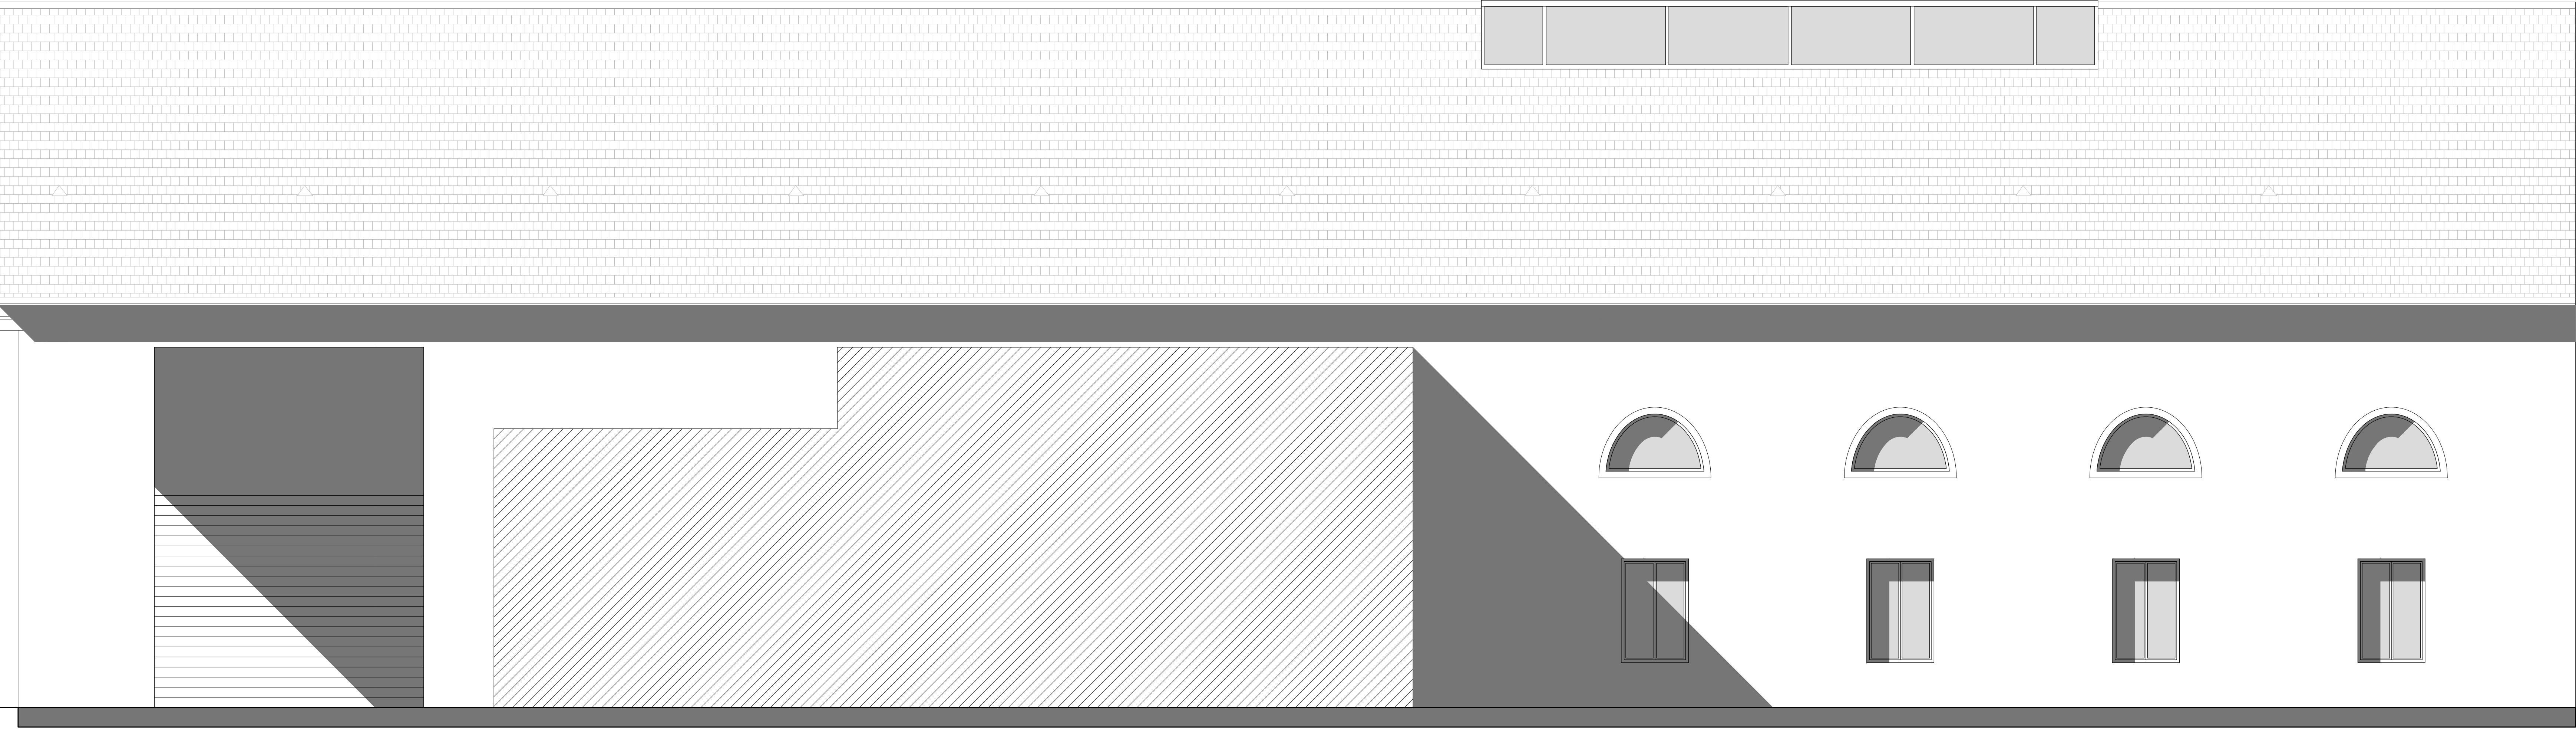

Façade Est

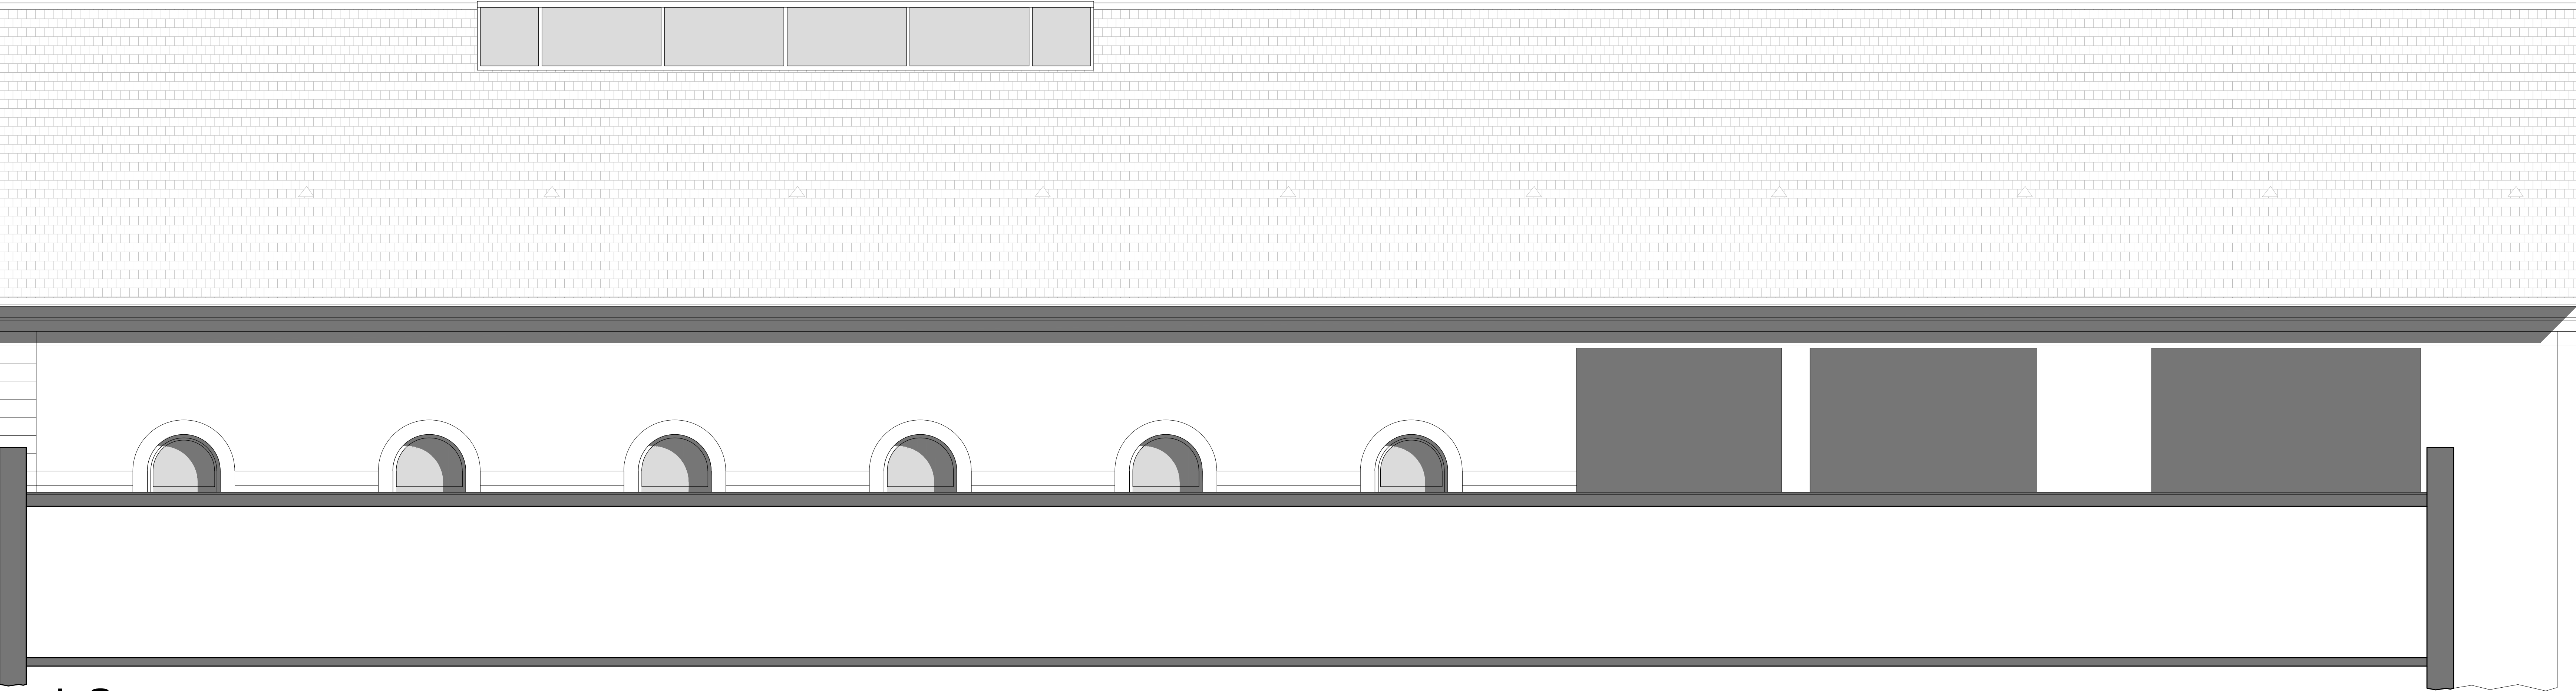

Façade Nord



Façade Ouest

RESTRUCTURATION DE LA BIBLIOTHEQUE BÂT E1

Architecte - OPC Atelier ESCAL'Architecture 15 avenue René Cassin 86 360 CHASSENEUIL DU PORTOU Tel 05 49 54 34 98 email: pascal.escal@escalarchitecture.fr	Economiste Cabinet EC Résidence: Les Minissas 77 rue des Quatre Cypres 86 180 BLAVIGNY-LES Tel 05 49 03 08 69 email: ec.economiste@cab-ec.fr	BET Structure DL STRUCTURES 69 rue Nungesser 86 580 BARD Tel 05 49 37 38 39 email: d.structures@wanadoo.fr
BET Fluides FLAM Ingénierie Bureau du Lac - Téléport 2 15 avenue René Cassin 86 360 Futuroscope Chasseneuil Tel 05 49 49 64 12 email: bet@flam-ingenierie.fr	OPC	Acousticien GANTHA 12 Boulevard de Chasseigne 86 000 POITIERS Tel 05 49 46 24 01 email: contact@ganthe.com

Façades existantes	AR02	Echelle 1:50
Date: 15/04/2025		
Mail:		
		
Modifications		