



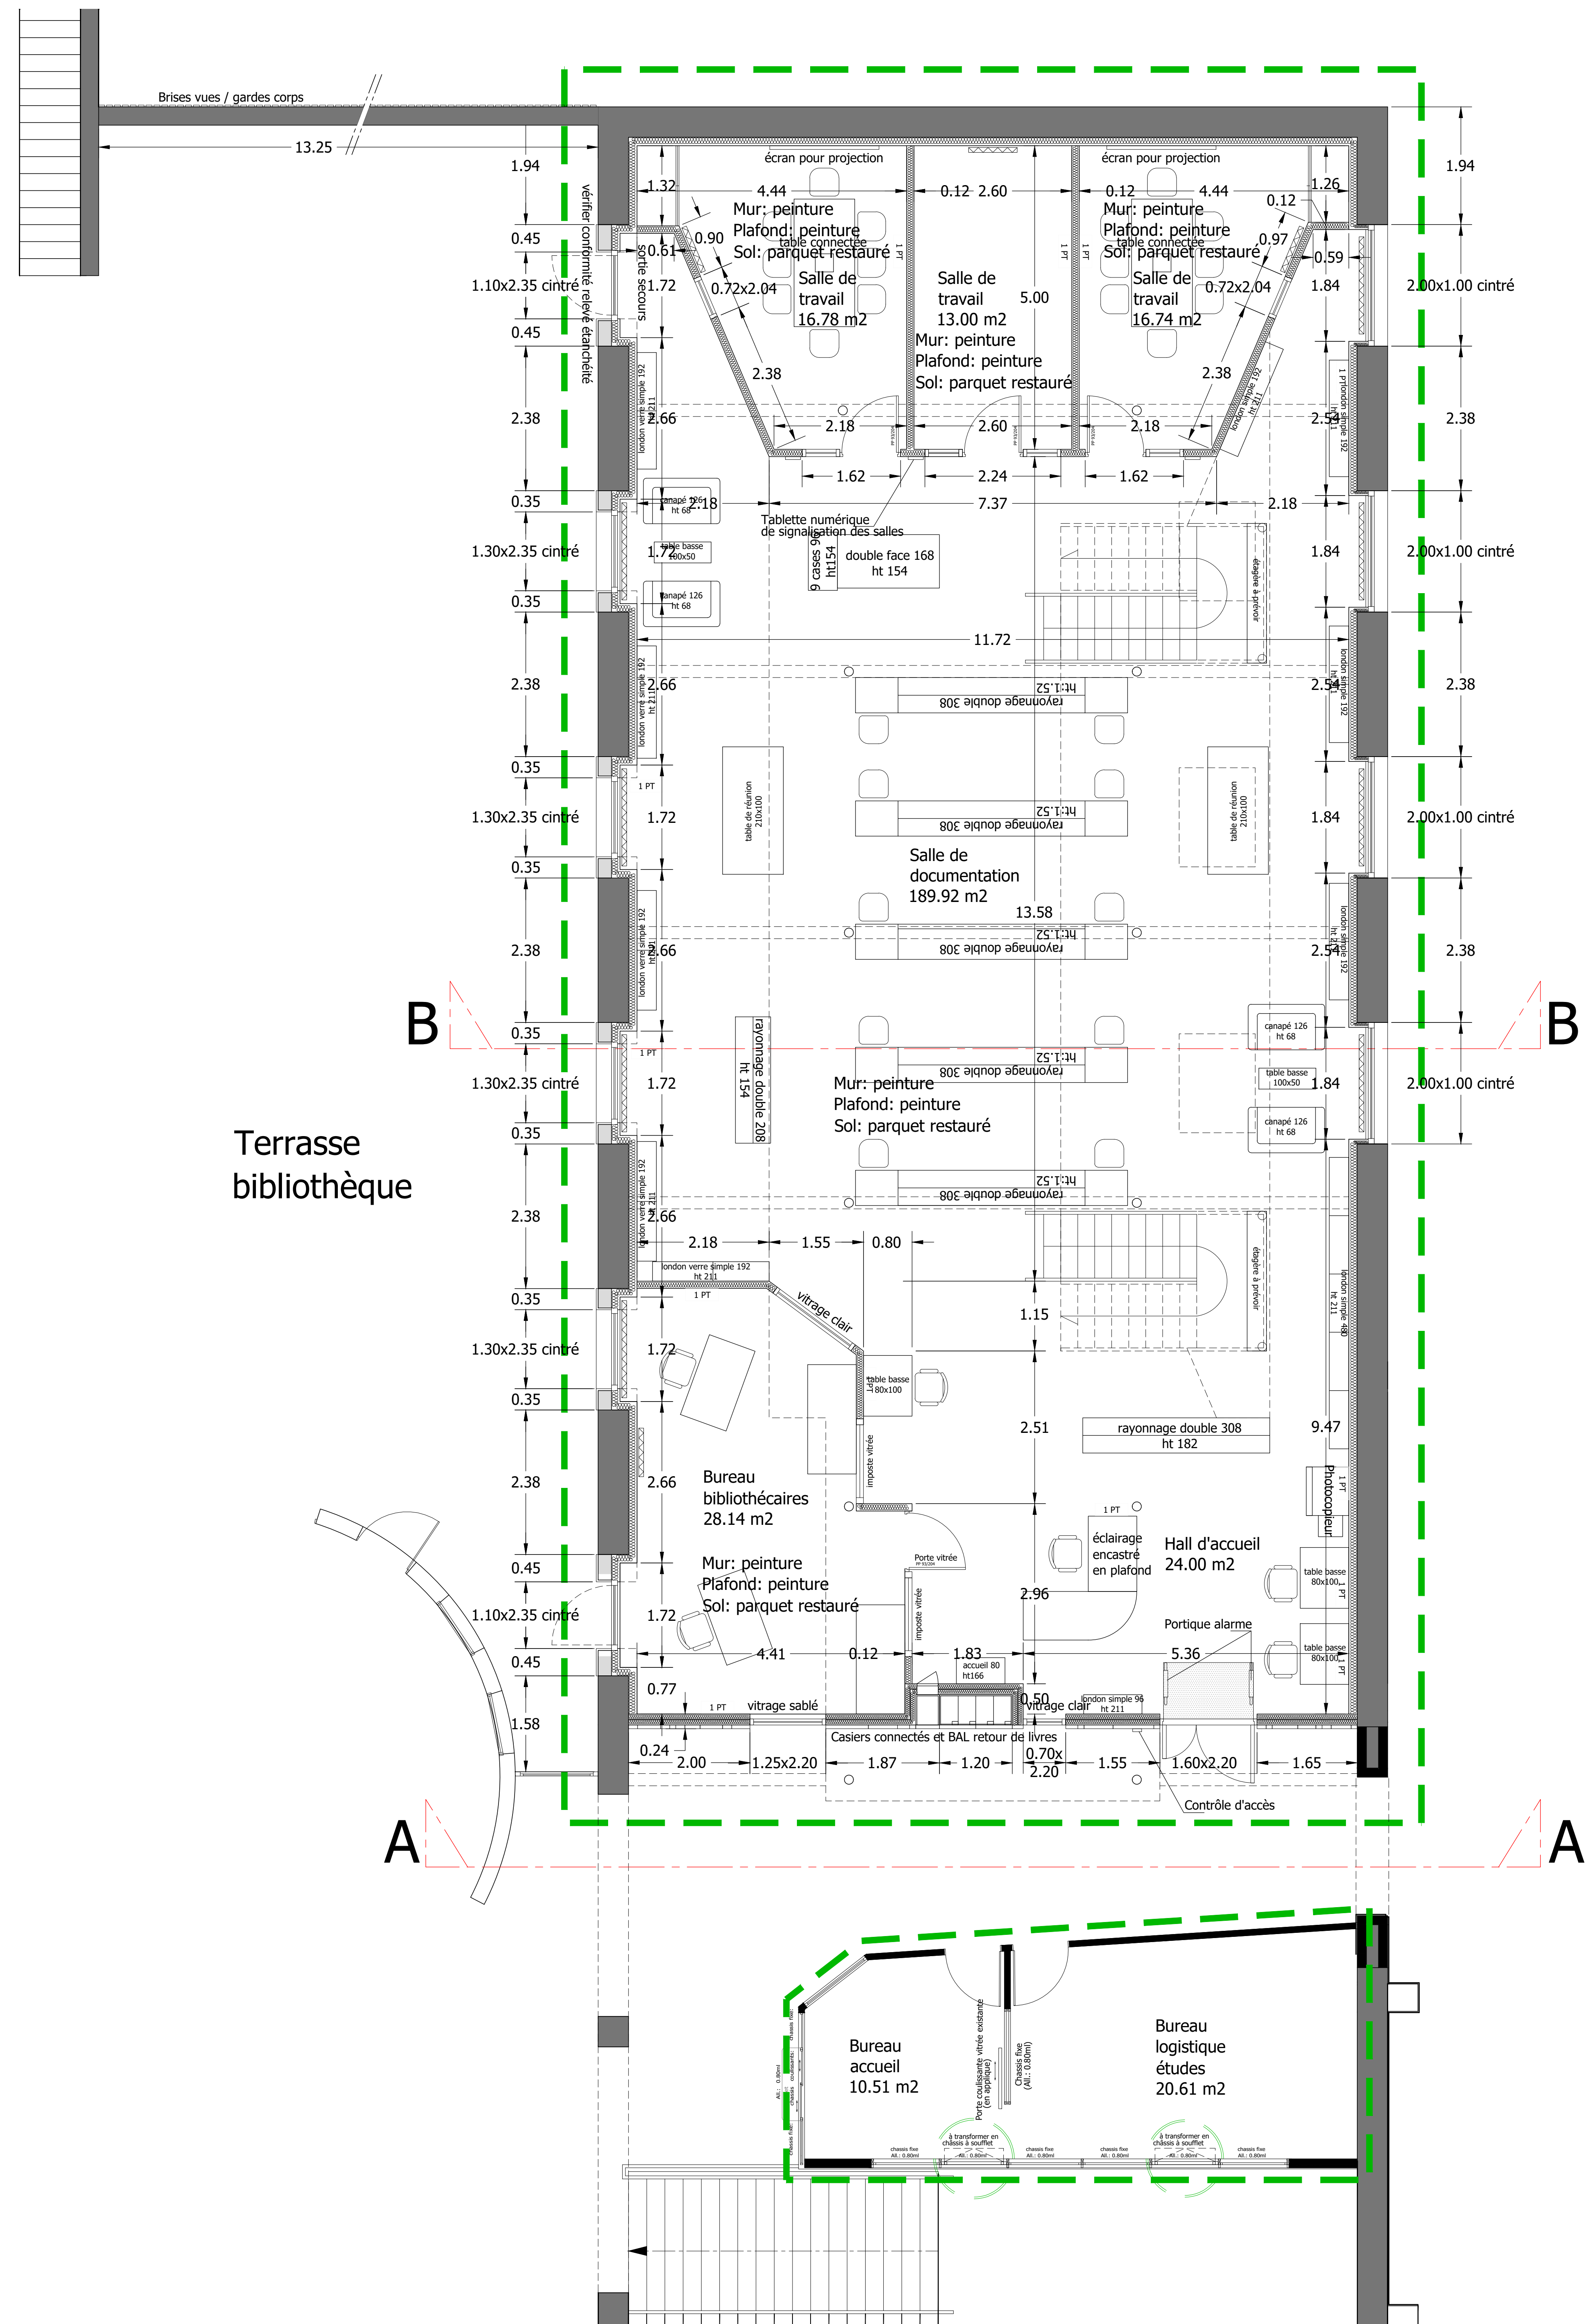

Niveaux 1 - bibliothèque

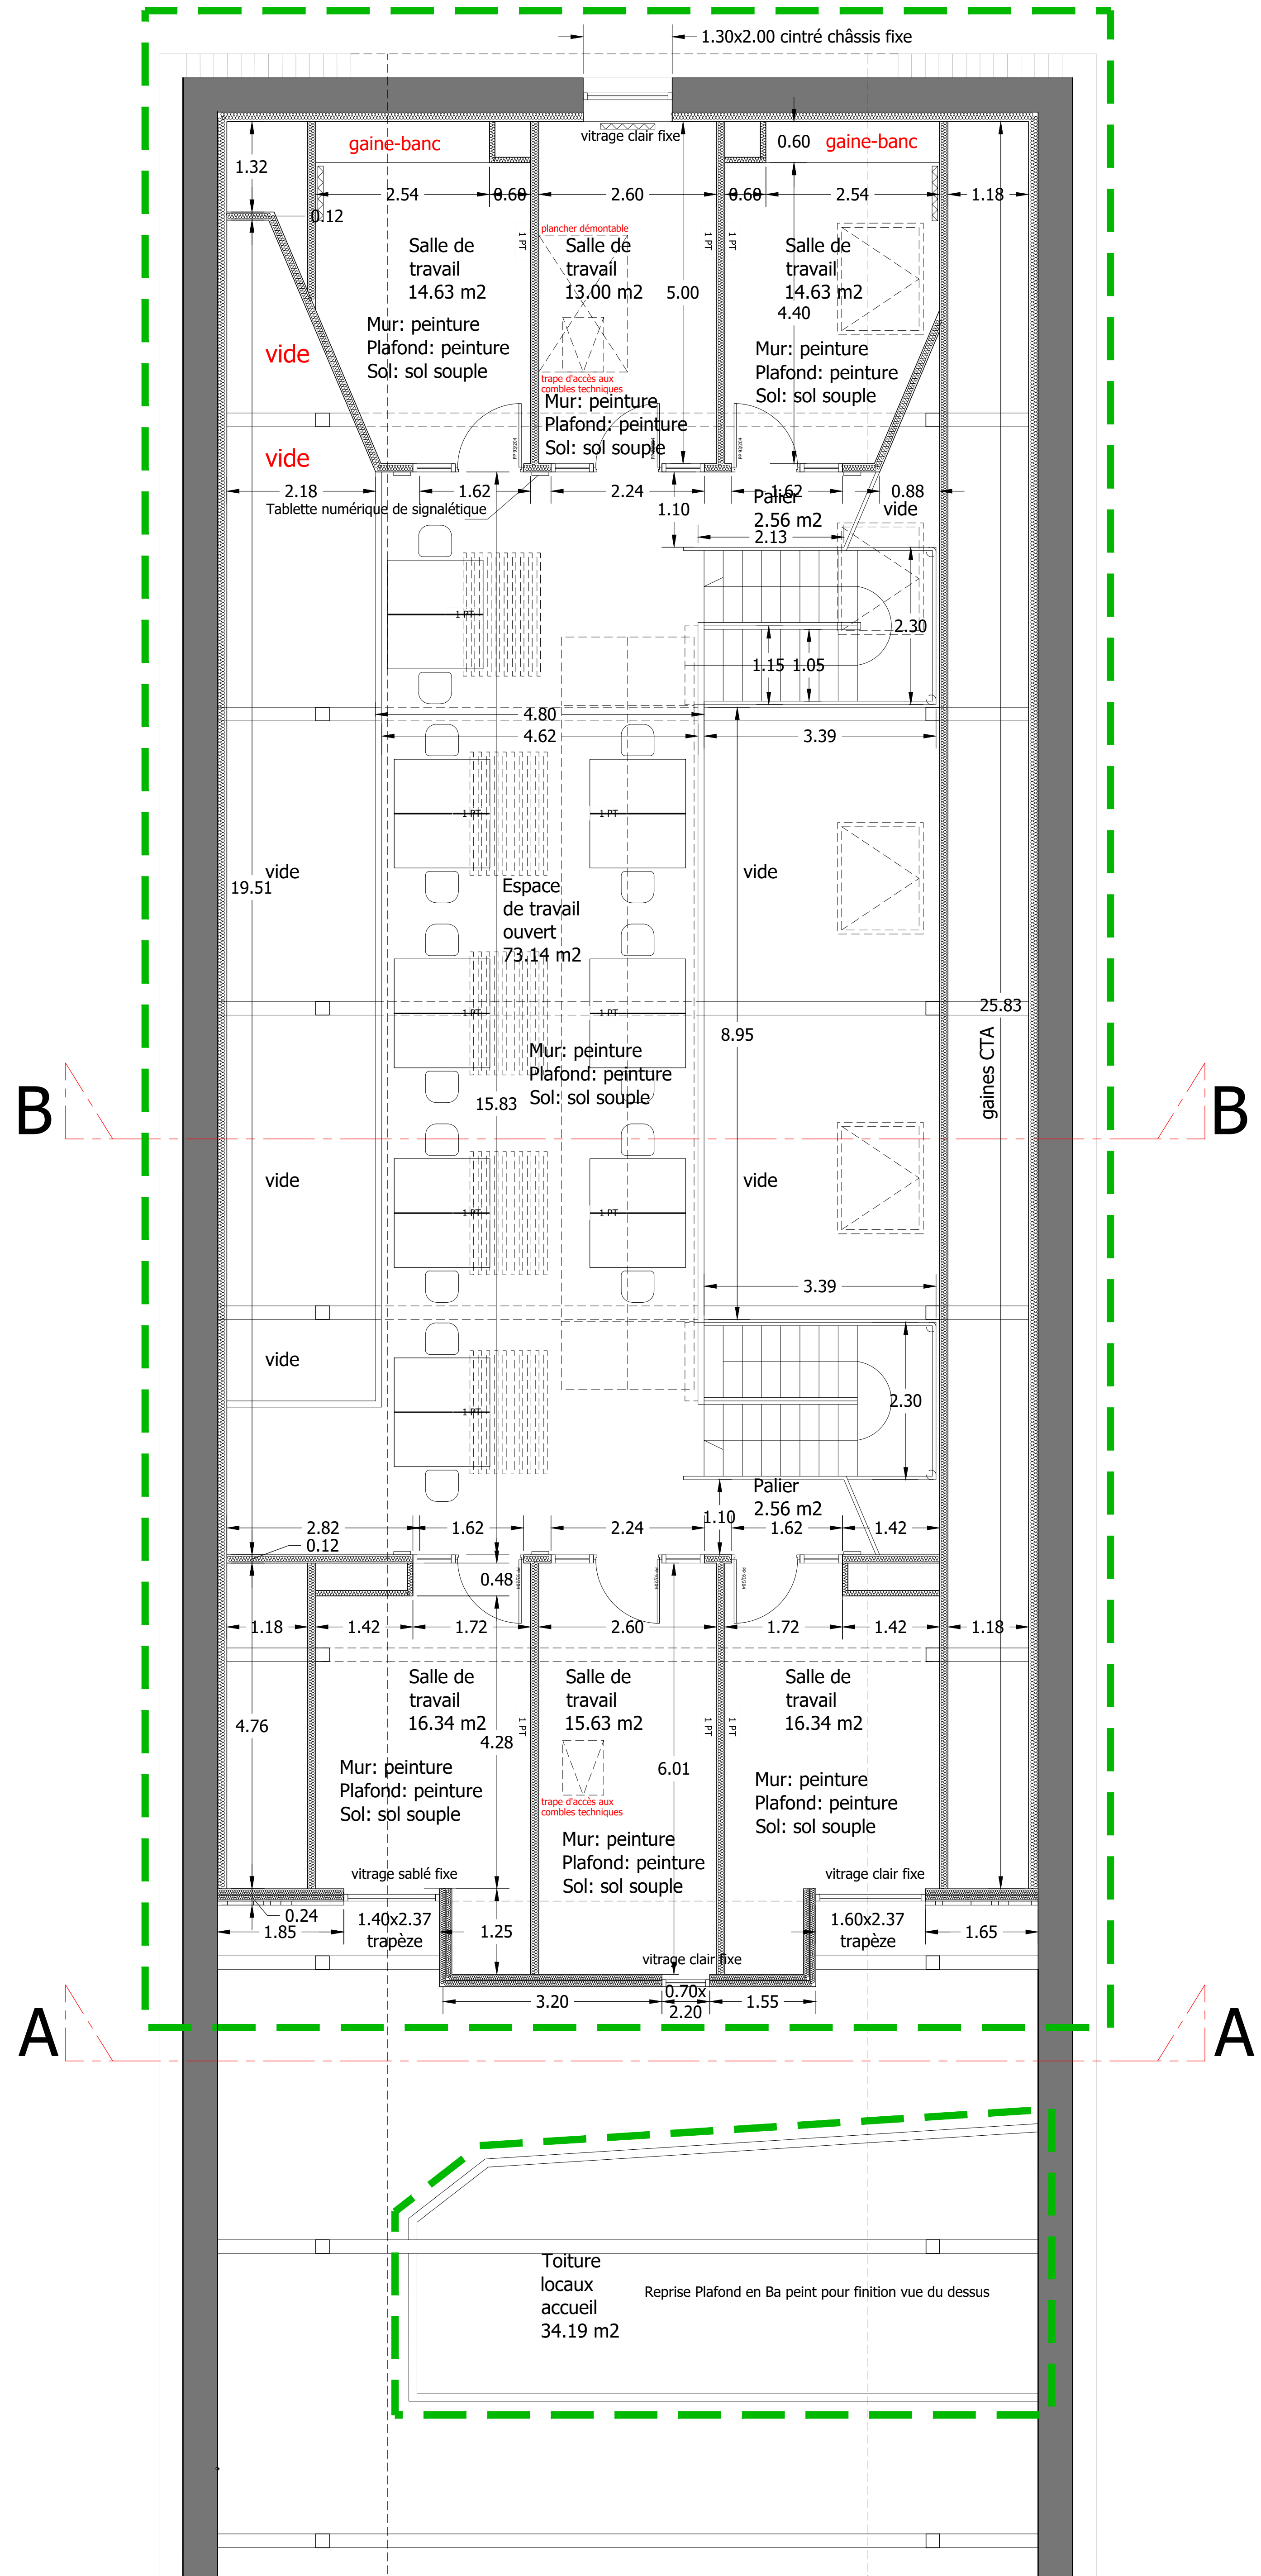

Mezzanine sur bibliothèque



UNIVERSITÉ DE POITIERS
Direction de la Logistique et du Patrimoine Immobilier
1 allée Jean Monnet - Bât C1 - TSA 11111
86 073 POITIERS Cedex9

RESTRUCTURATION DE LA BIBLIOTHEQUE BÂT E1

Architecte : OPC
Aster ESCAL'Architecture
15 avenue René Cassin
86 360 CHASSENAULT DU PORTOU
Tel : 05 49 54 34 98
email : pascal.escaldre@escalarchitecture.fr

Economiste : Cabinet EC
Résidence : Les Minissart
77 rue des Quatre Capres
86 180 BOURGNEUILLES
Tel : 05 49 03 08 69
email : ec.economistes@cab-ec.fr

BET Structure : DL STRUCTURES
69 rue Mangenot
86 580 BARD
Tel : 05 49 37 38 39
email : dl.structures@wanadoo.fr

WT Fluides
FLAM Ingénierie
Bureaux du Lac - Téléport 2
15 avenue René Cassin
86 360 Futuroscope Chassenaui
Tel : 05 49 49 64 12
email : benflam@ingenierie.fr

OPC
PLANS BATI
8 Route de Saint Martin
86 900 TENDÈ
Tel : 05 25 37 38 01
email : jansarch@signal.com

Associations
GANTHA
12 Boulevard de Chasseigne
86 000 POITIERS
Tel : 05 49 46 24 01
email : contact@ganthe.com

Plans de niveaux projetés

AR03

Échelle : 1/50

Escal'Architecture

Modifications