



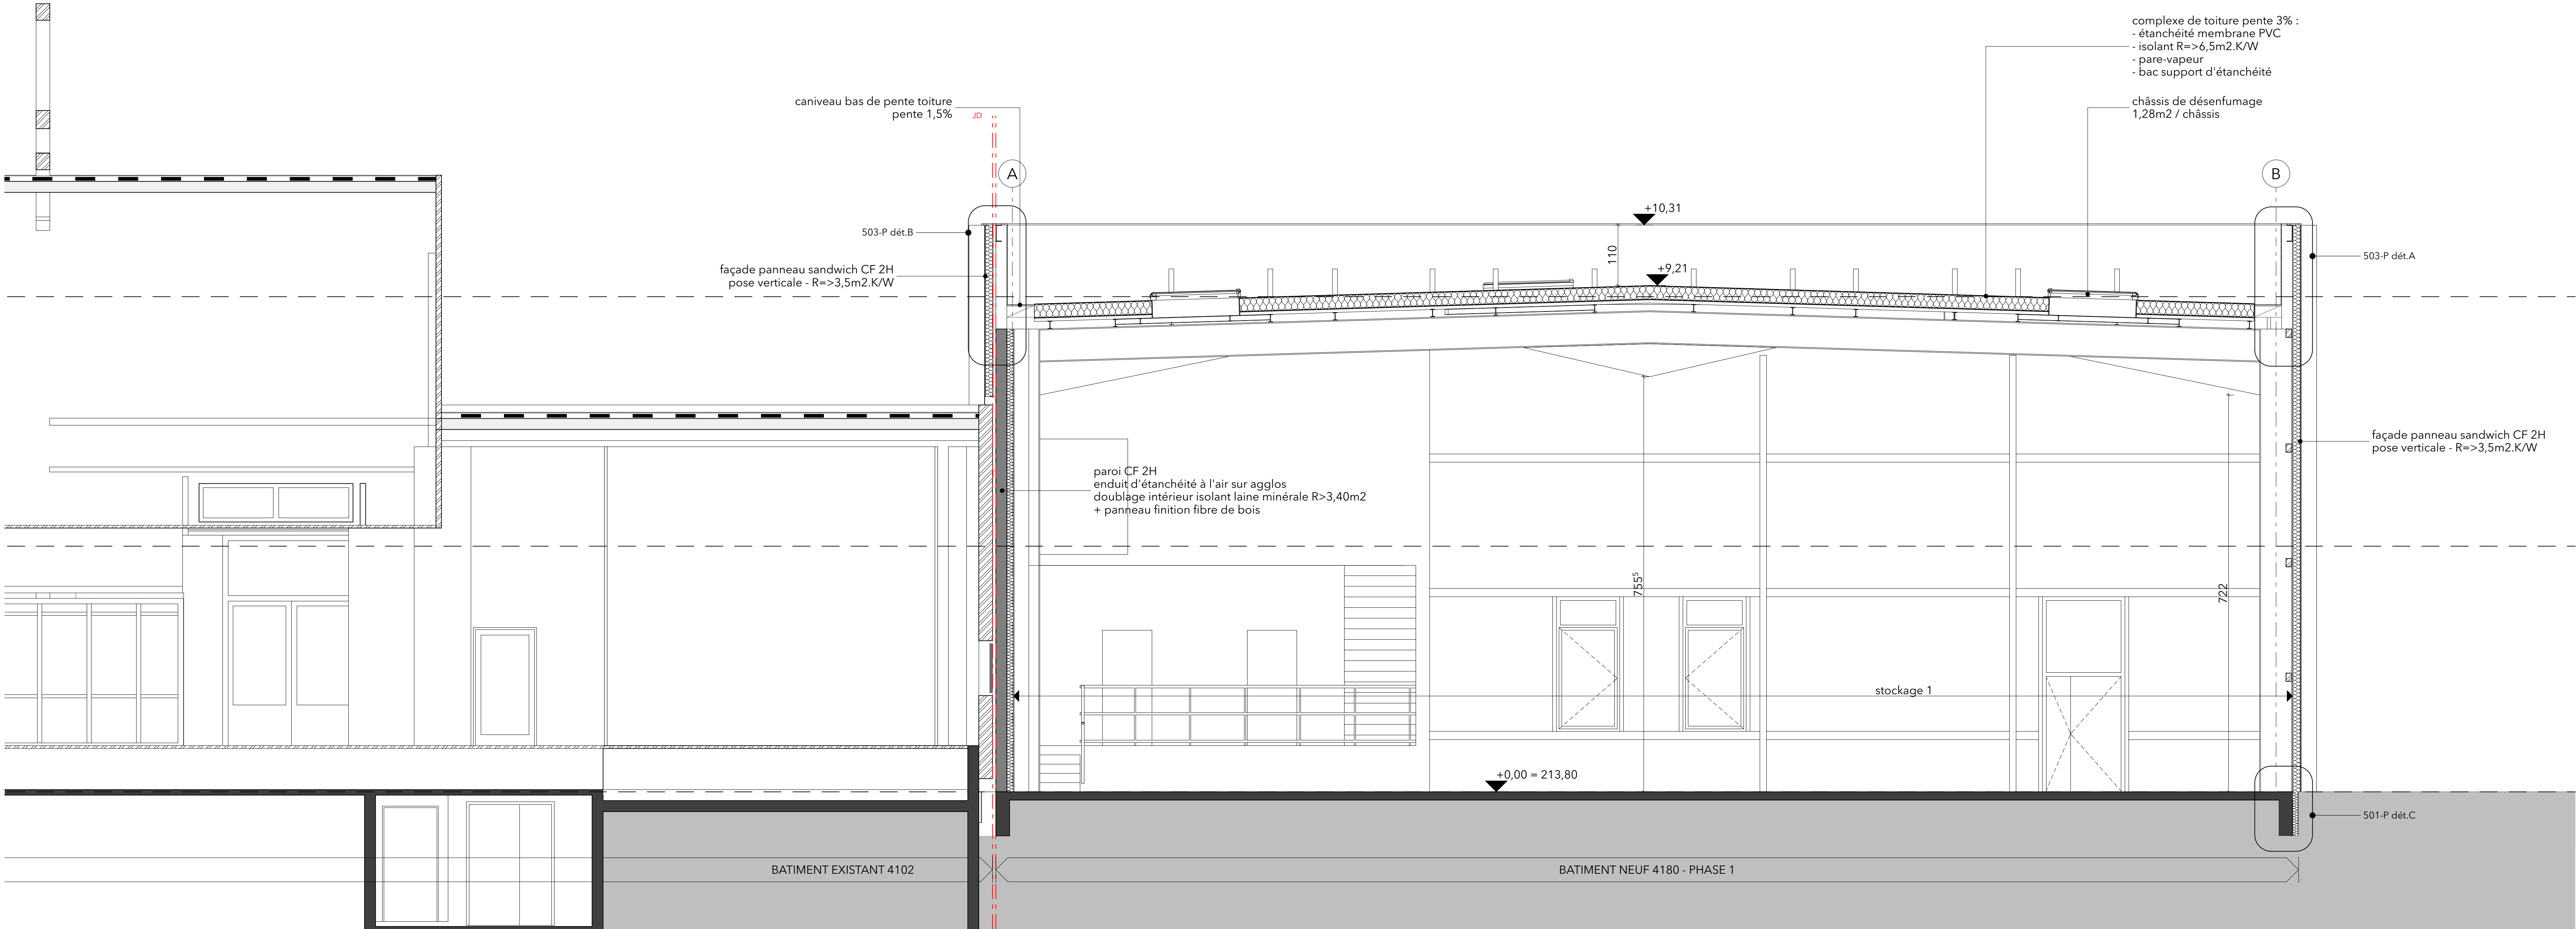

COUPE A

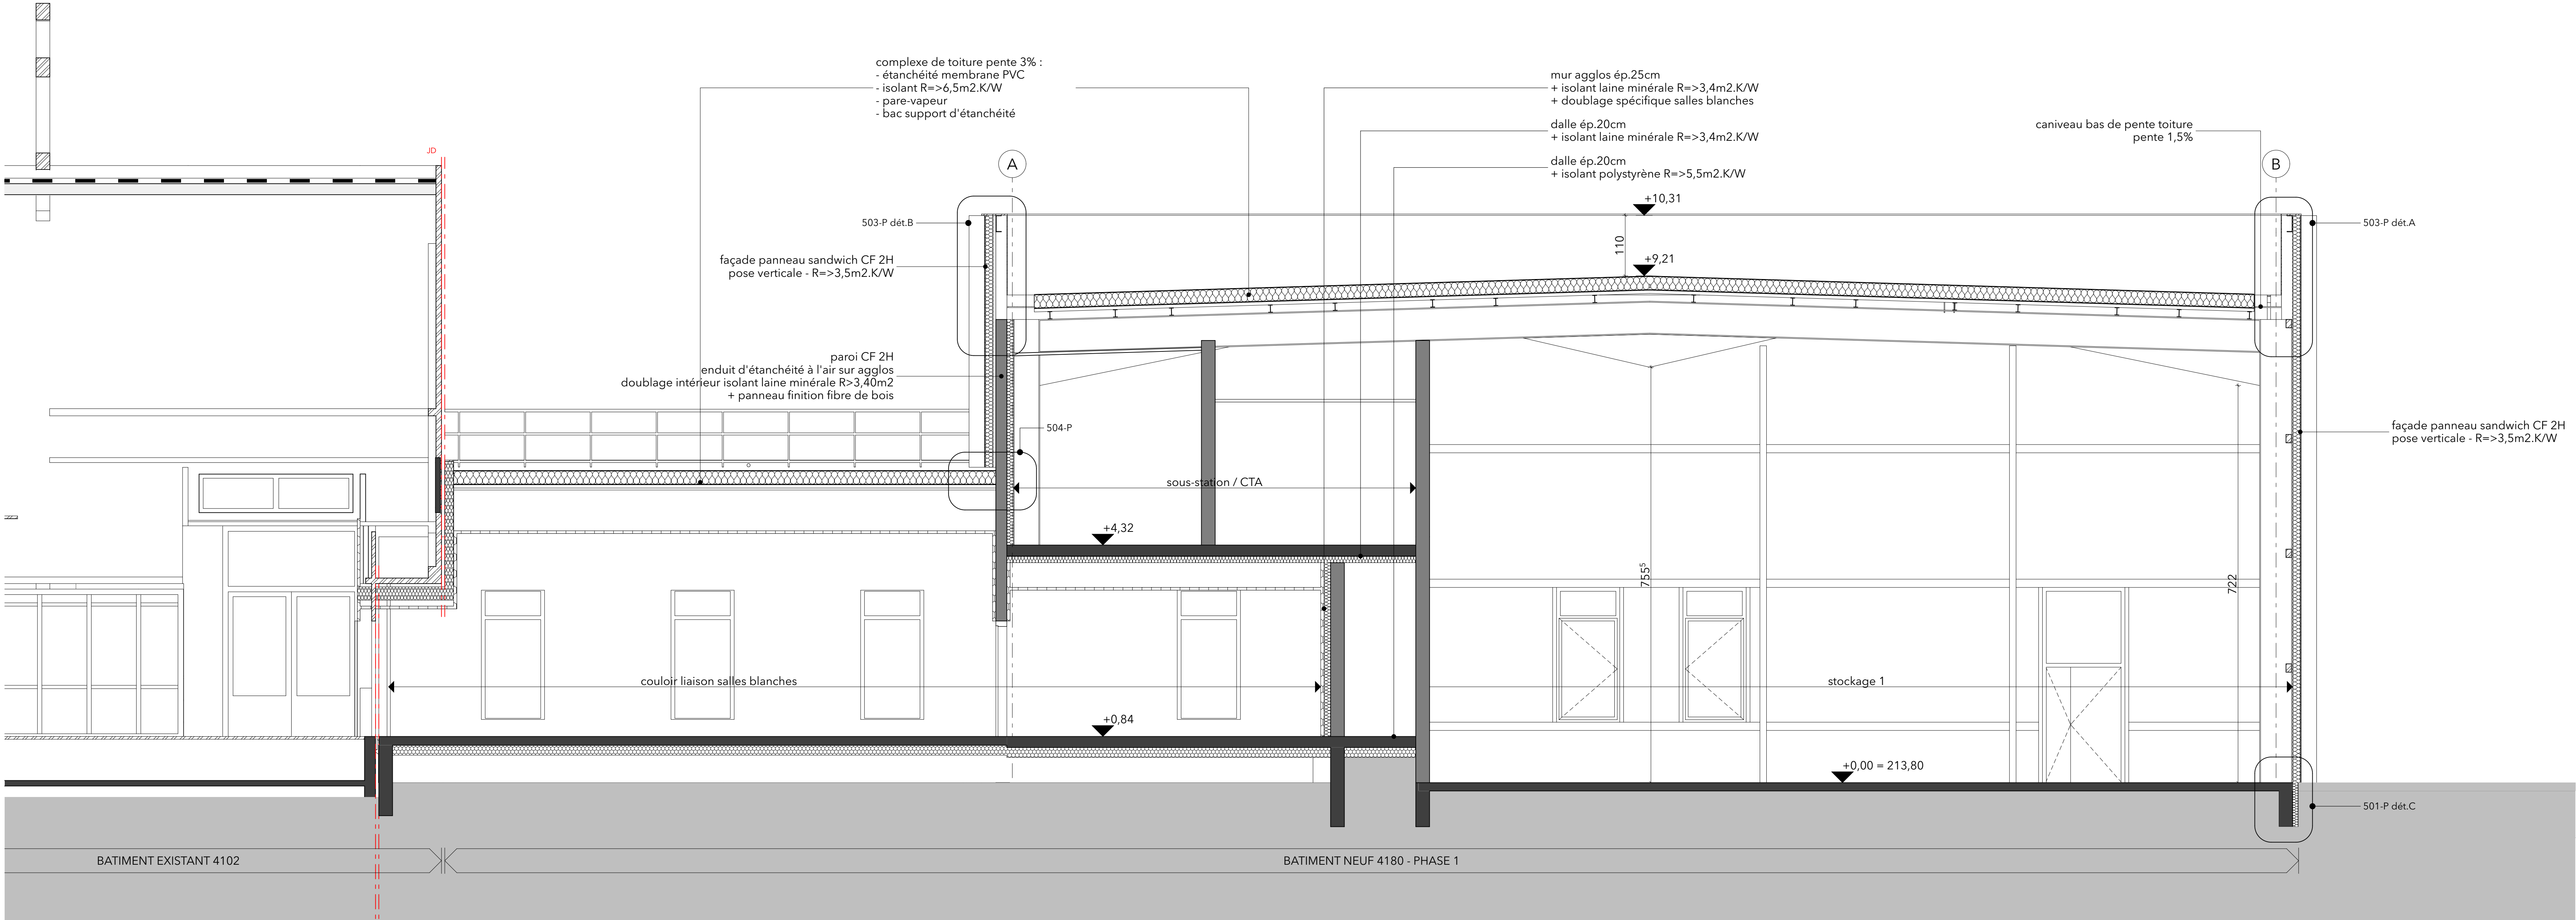

COUPE B



toteminfo@totem-architecture.fr
www.totem-architecture.fr

Architecte	TOTEM
Structures	TPFI
Fluides	TPFI
Economie	TPFI
VRD	TPFI

Maître d'ouvrage
CEA LETI

Opération
CONSTRUCTION DU BATIMENT 4180 DU CEA LETI

GRENOBLE (38)

Bureau de contrôle	ALPES CONTROLES
Coordonnateur Sécurité	SOCOTEC

COUPES A ET B - PHASE 1

n°plan	200-P		
Dossier LET	Phase DCE	Date 26/02/2026	Ech 1:50