




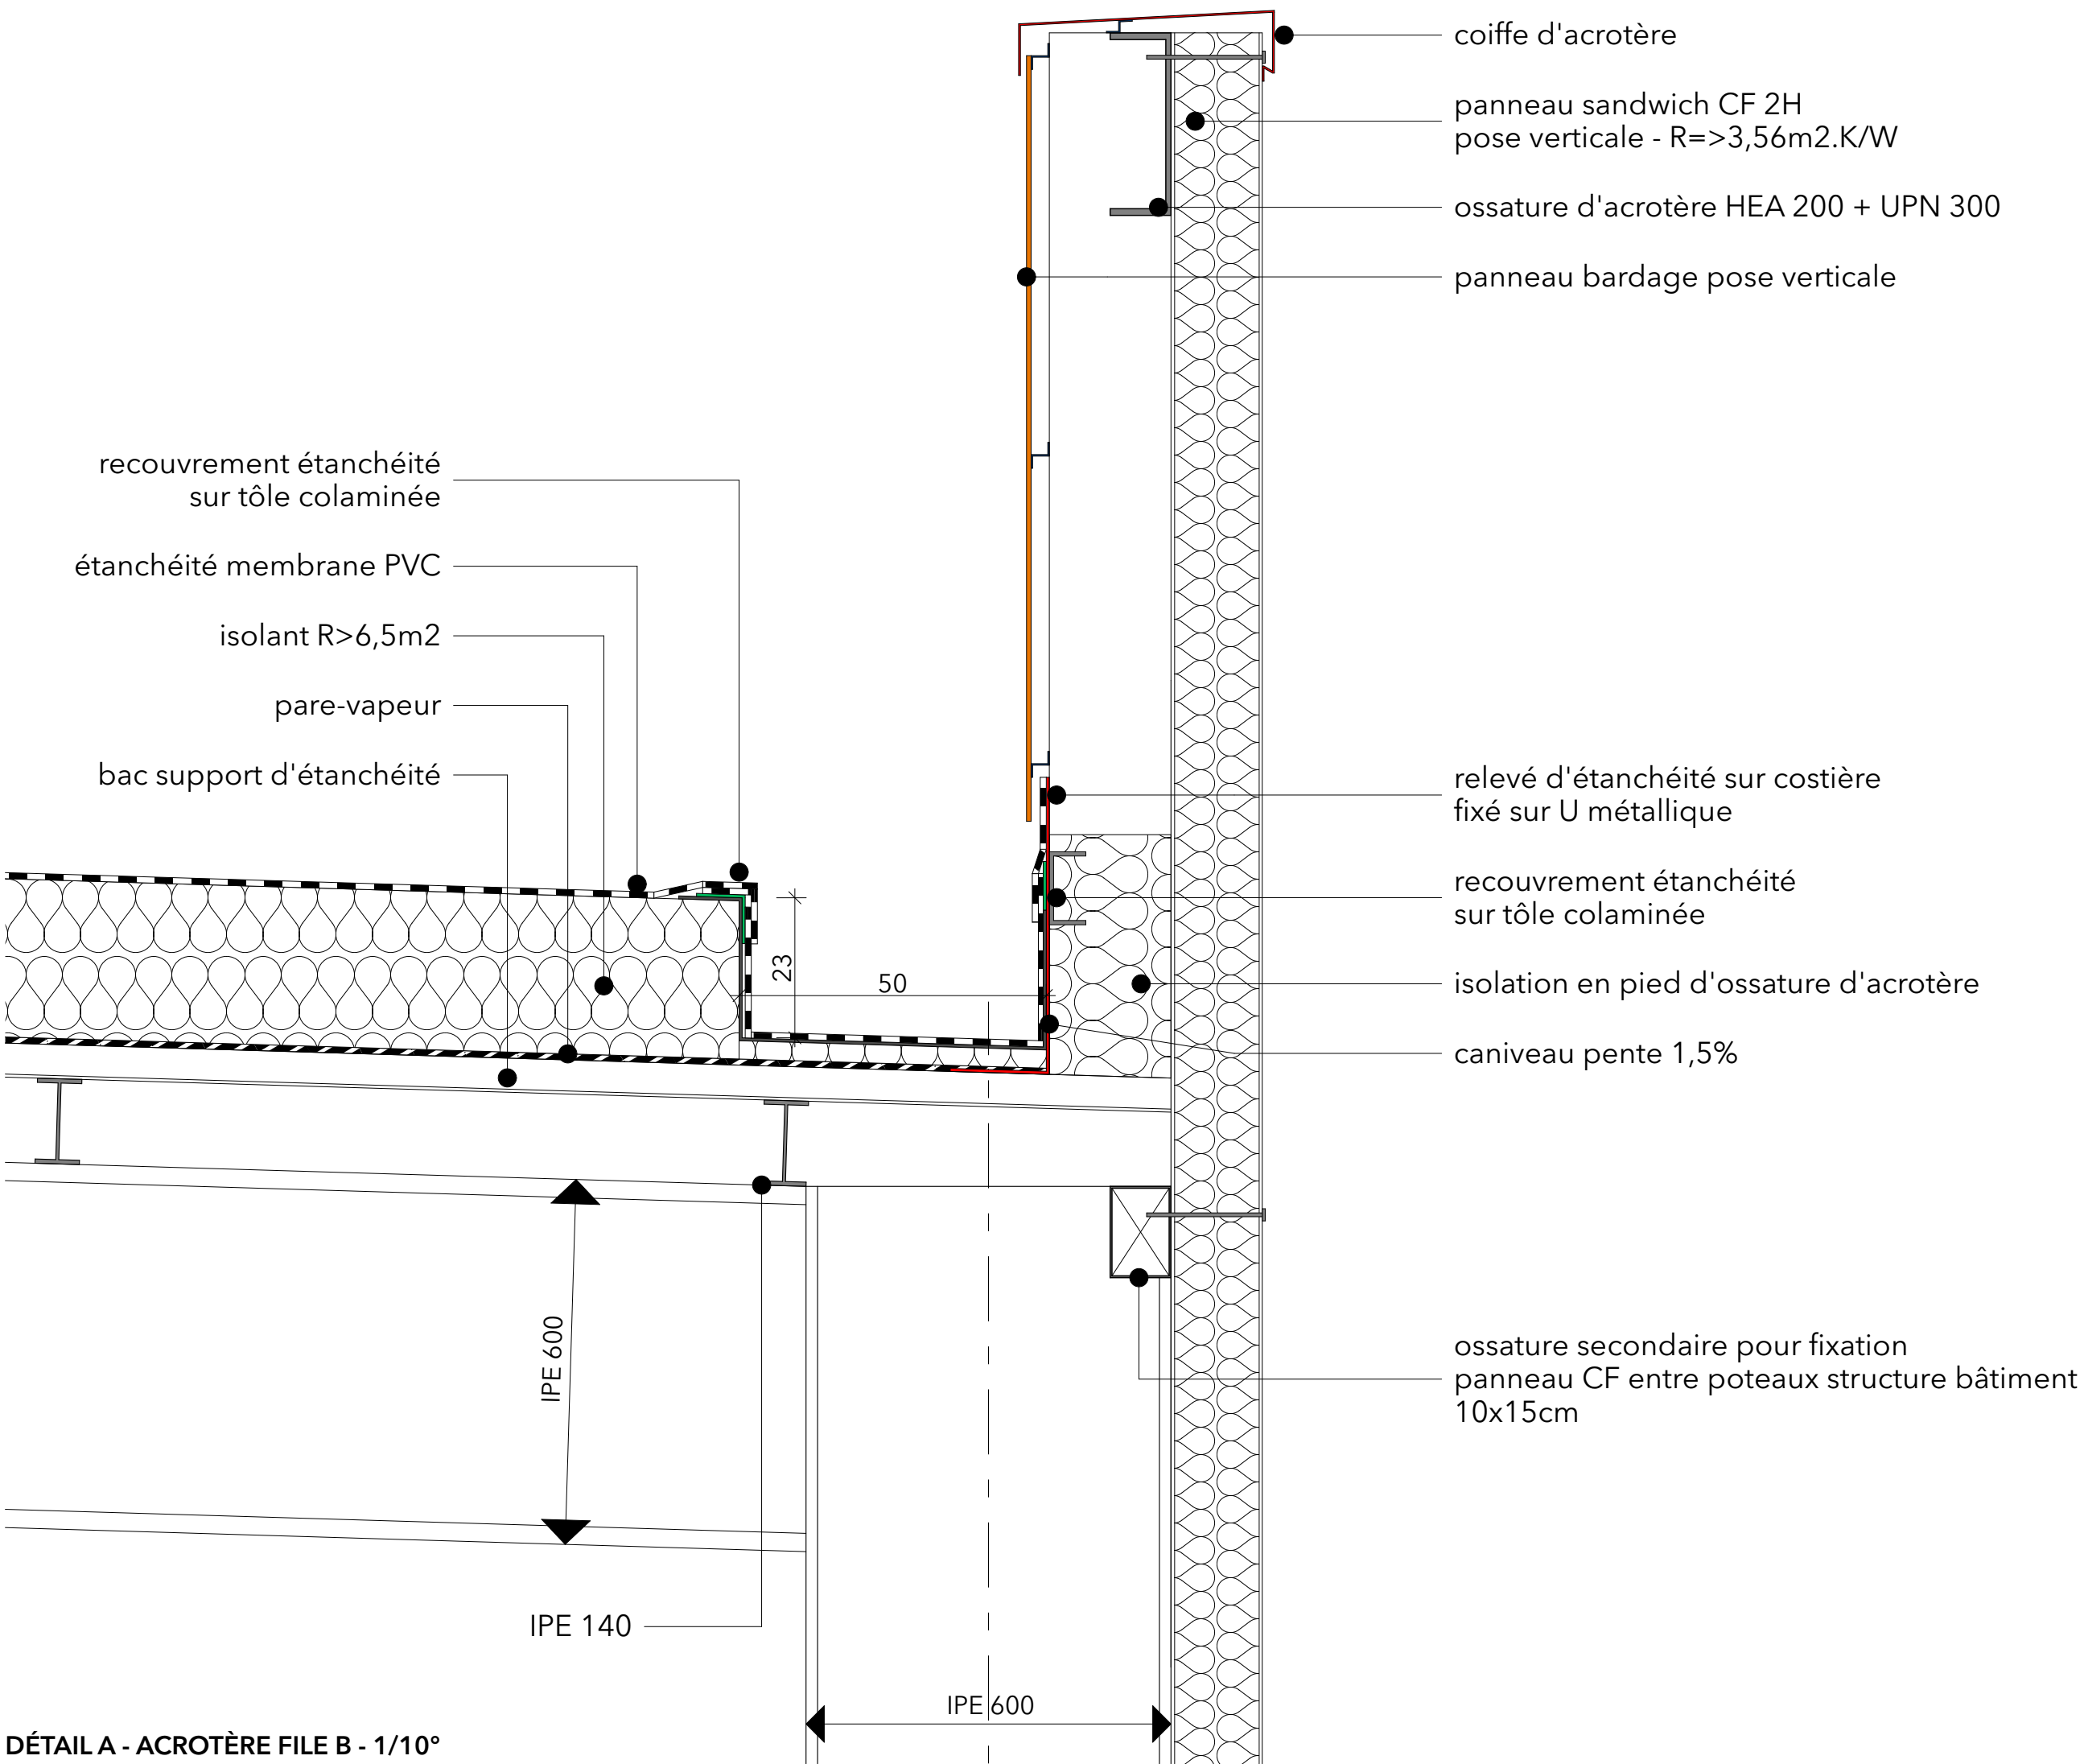

DÉTAIL A - ACROTÈRE FILE B - 1/10°

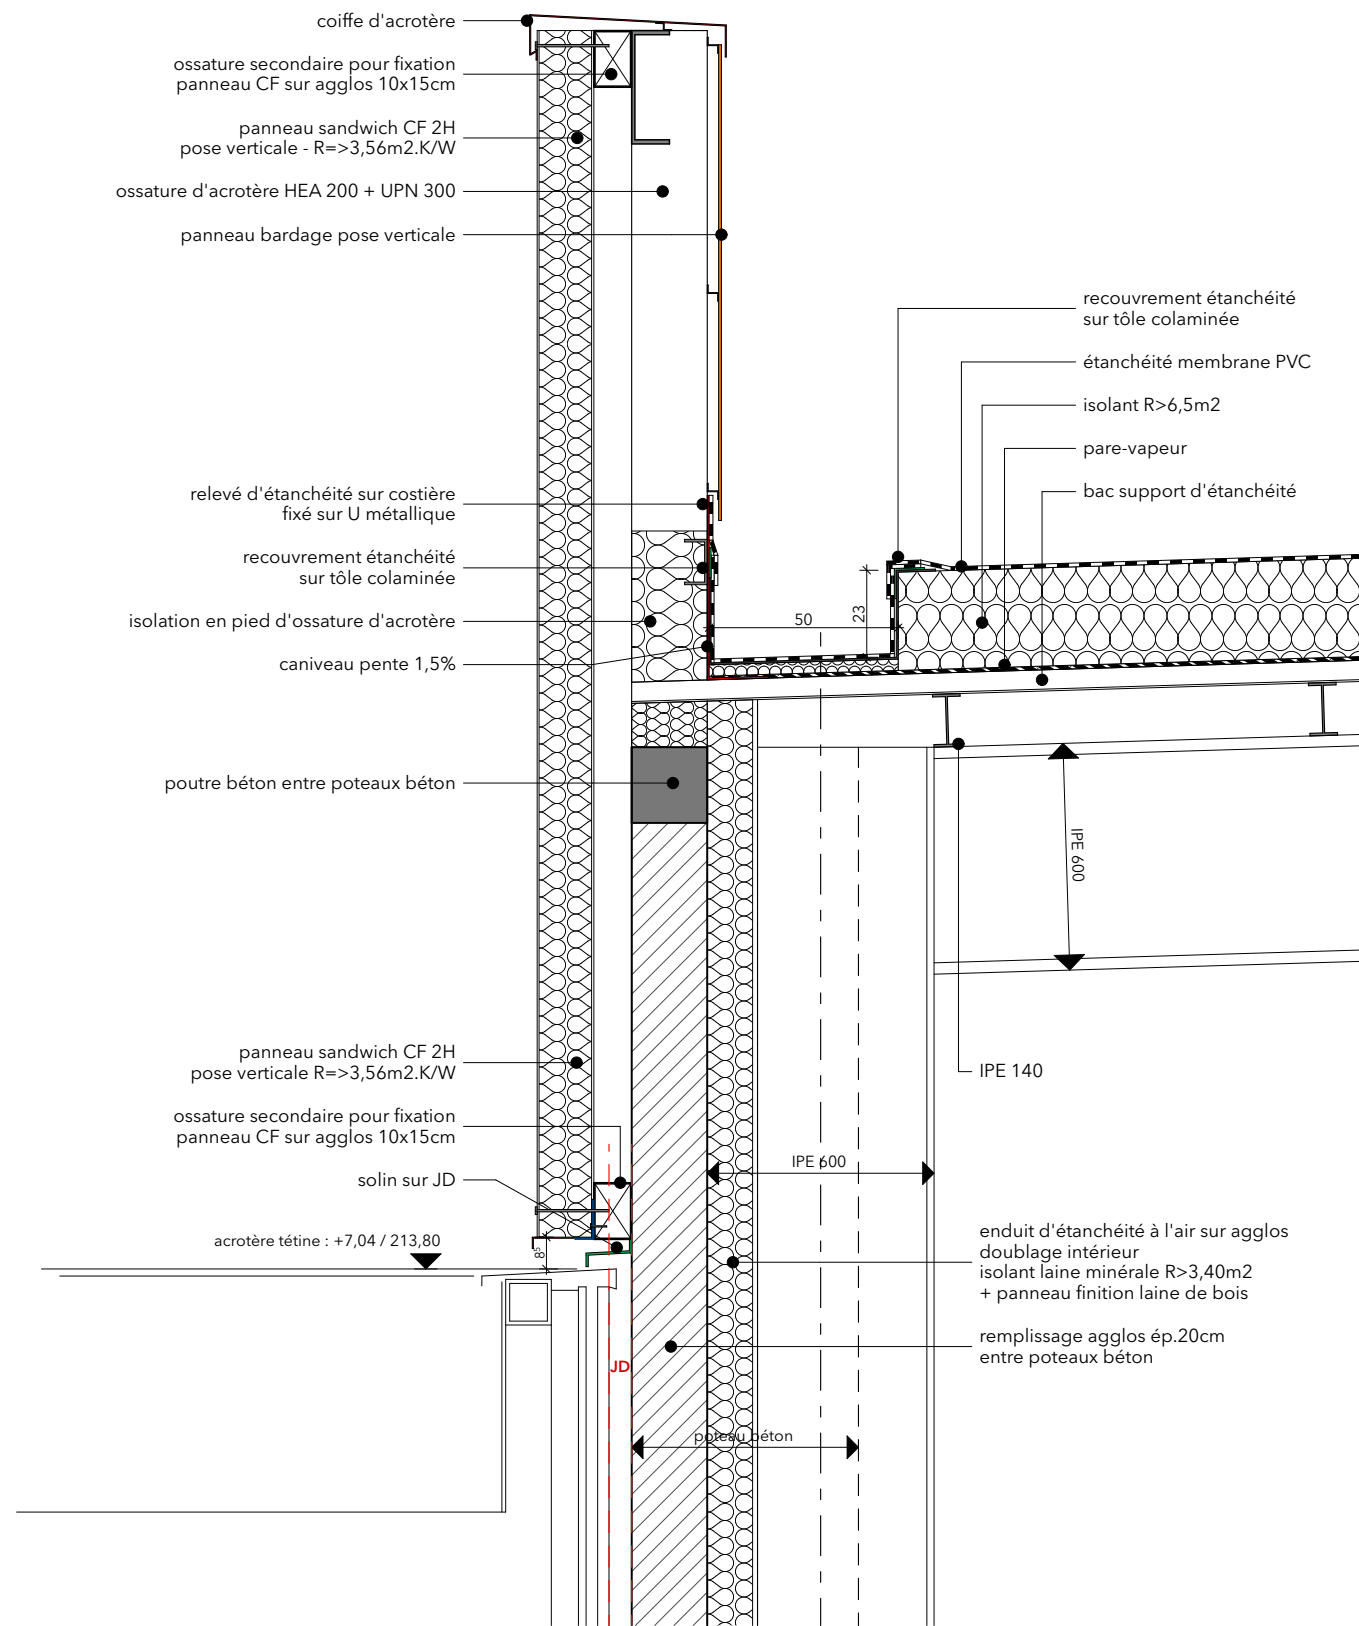

DÉTAIL B - ACROTÈRE SUR JD FILE A - 1/20°

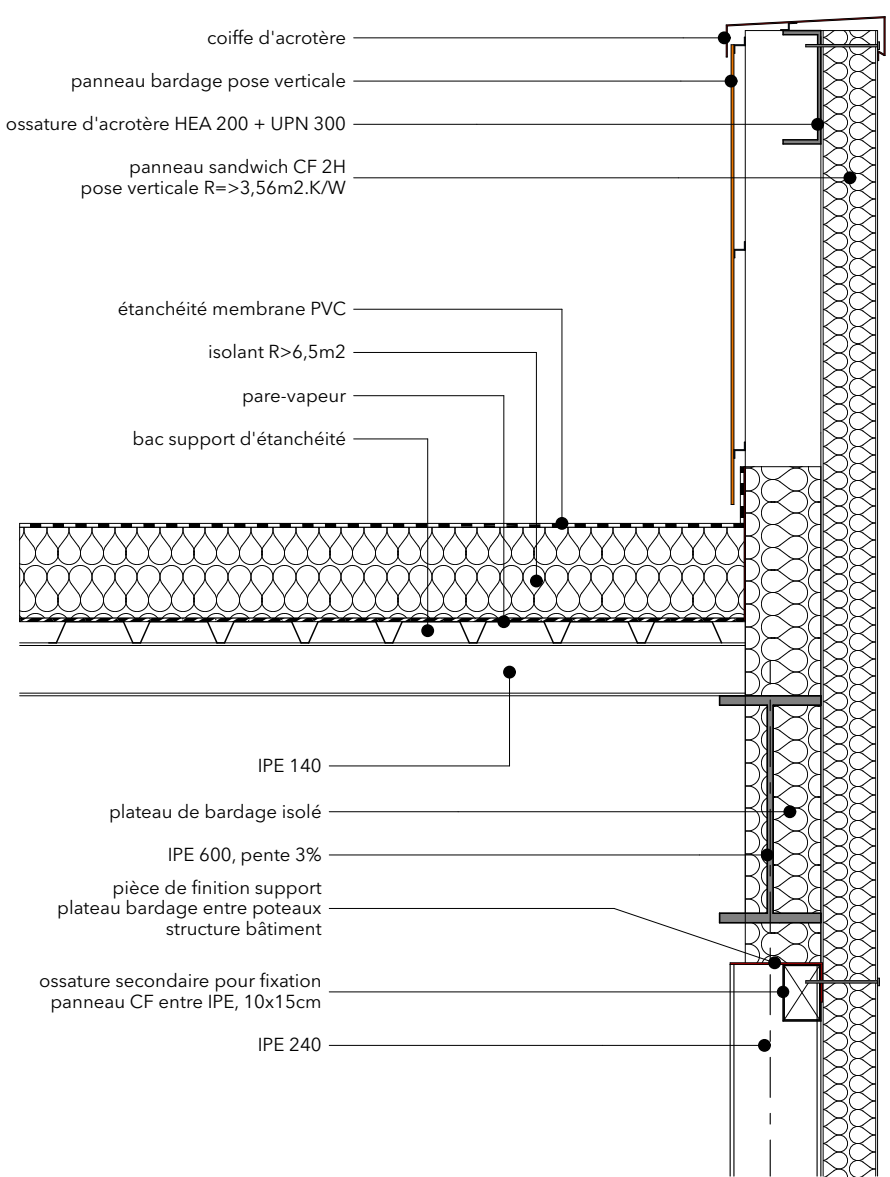

DÉTAIL C - CAS COURANT BAS DE PENTE EN PIGNON - 1/20°

